


RILIEVO


Pianta piano terra  
scala 1:100

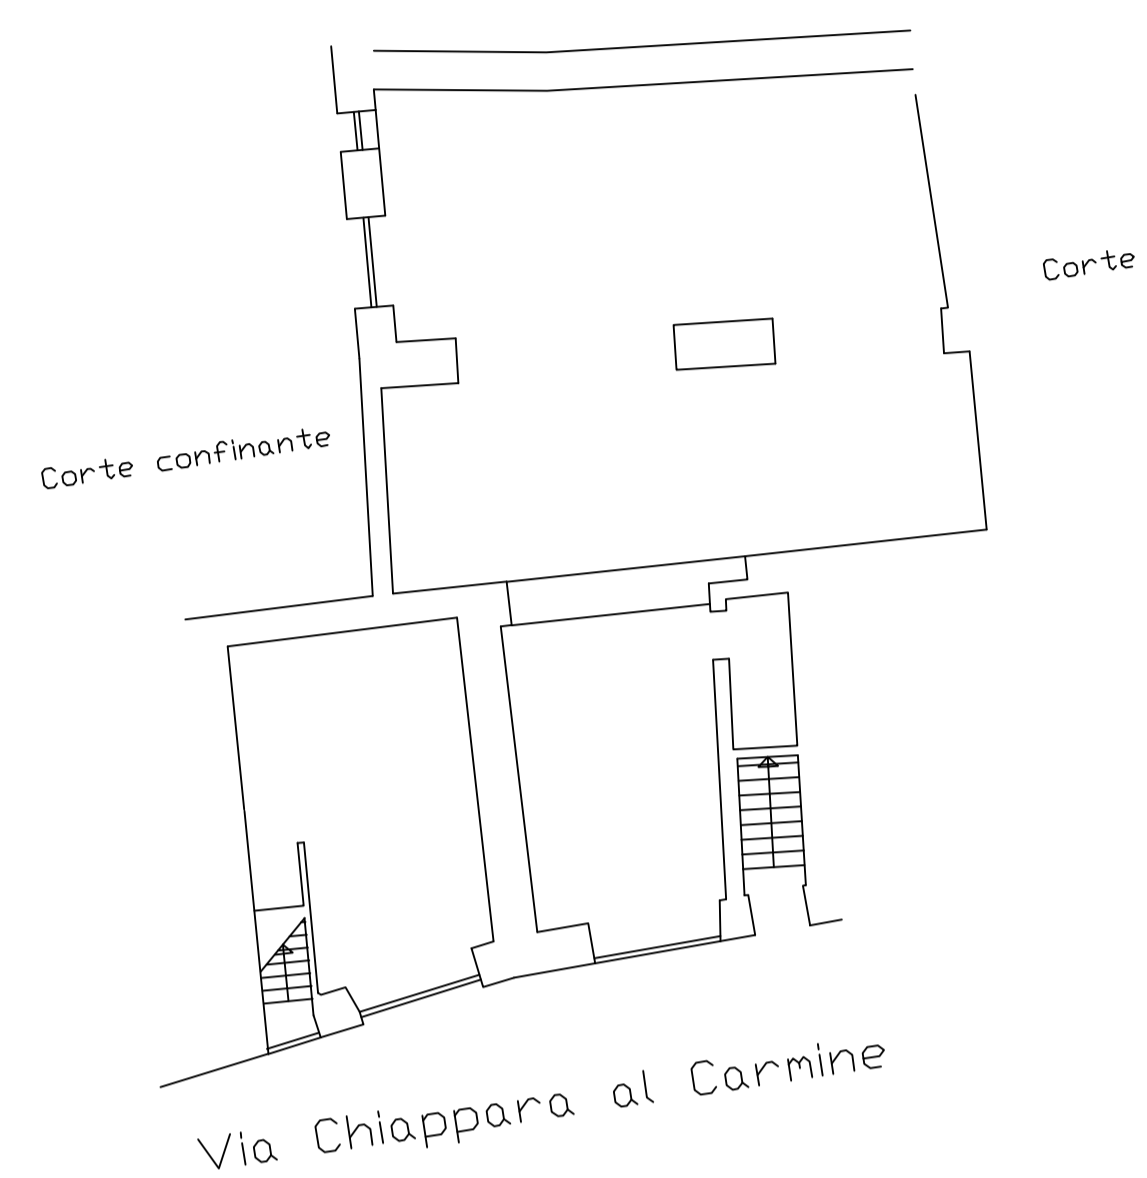

scala 1:100

RILIEVO


Pianta piano primo  
scala 1:100

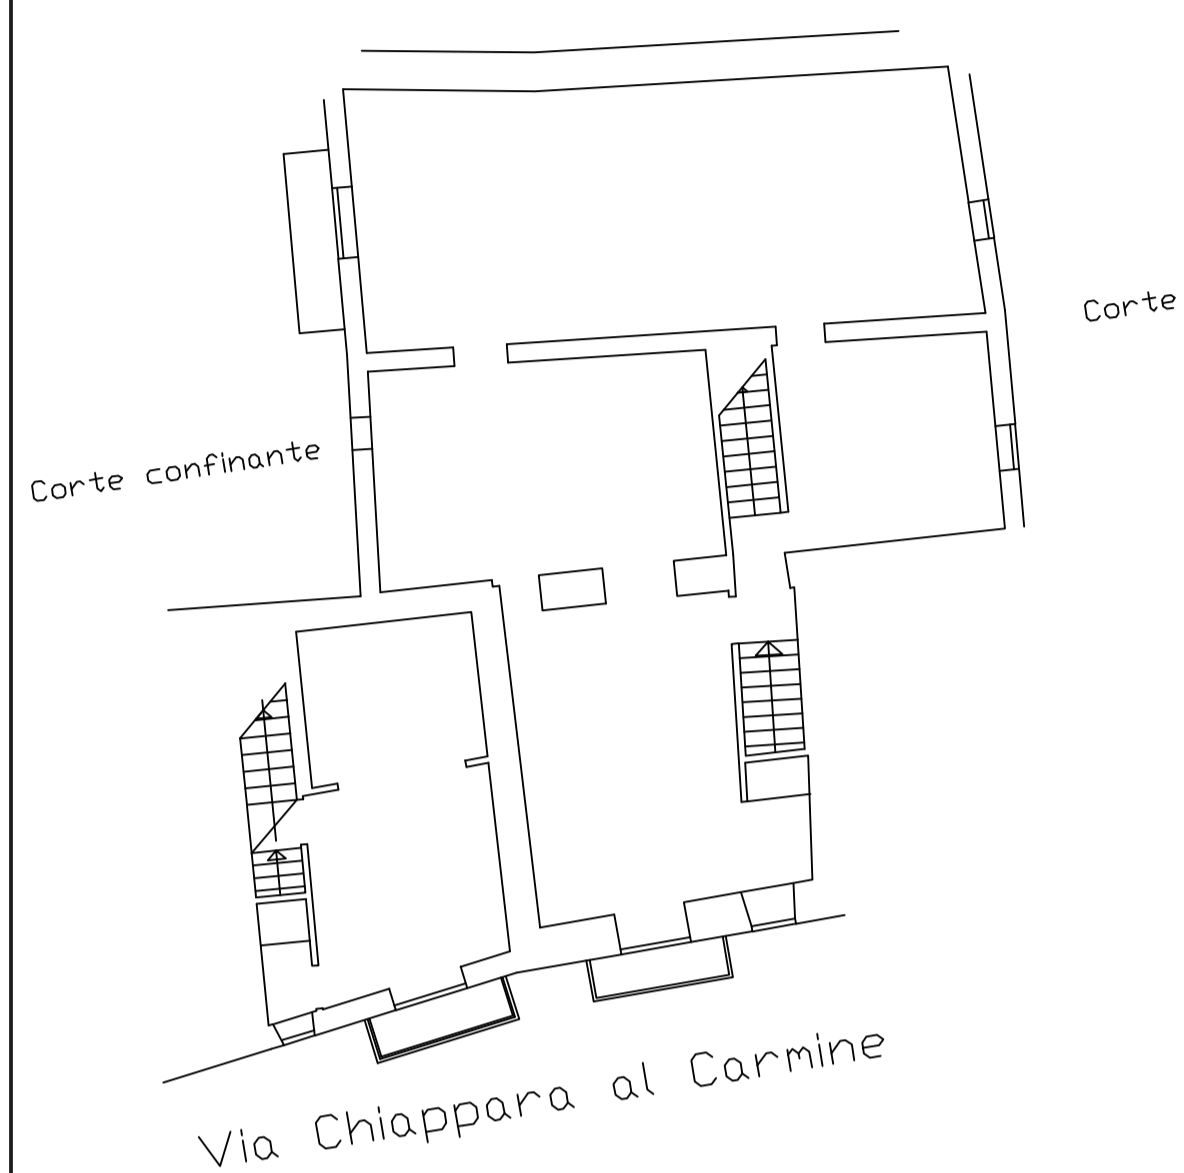

scala 1:100

RILIEVO


Pianta piano secondo  
scala 1:100

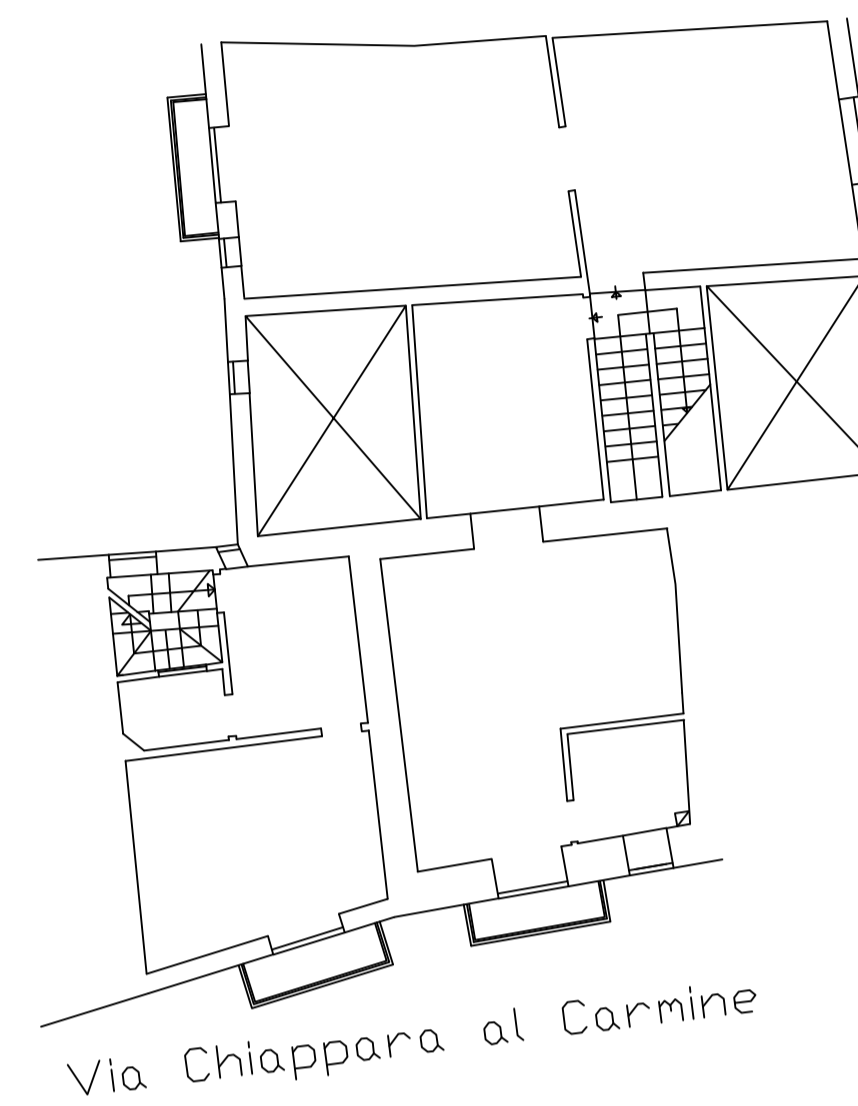

scala 1:100

RILIEVO


Pianta piano terzo  
scala 1:100

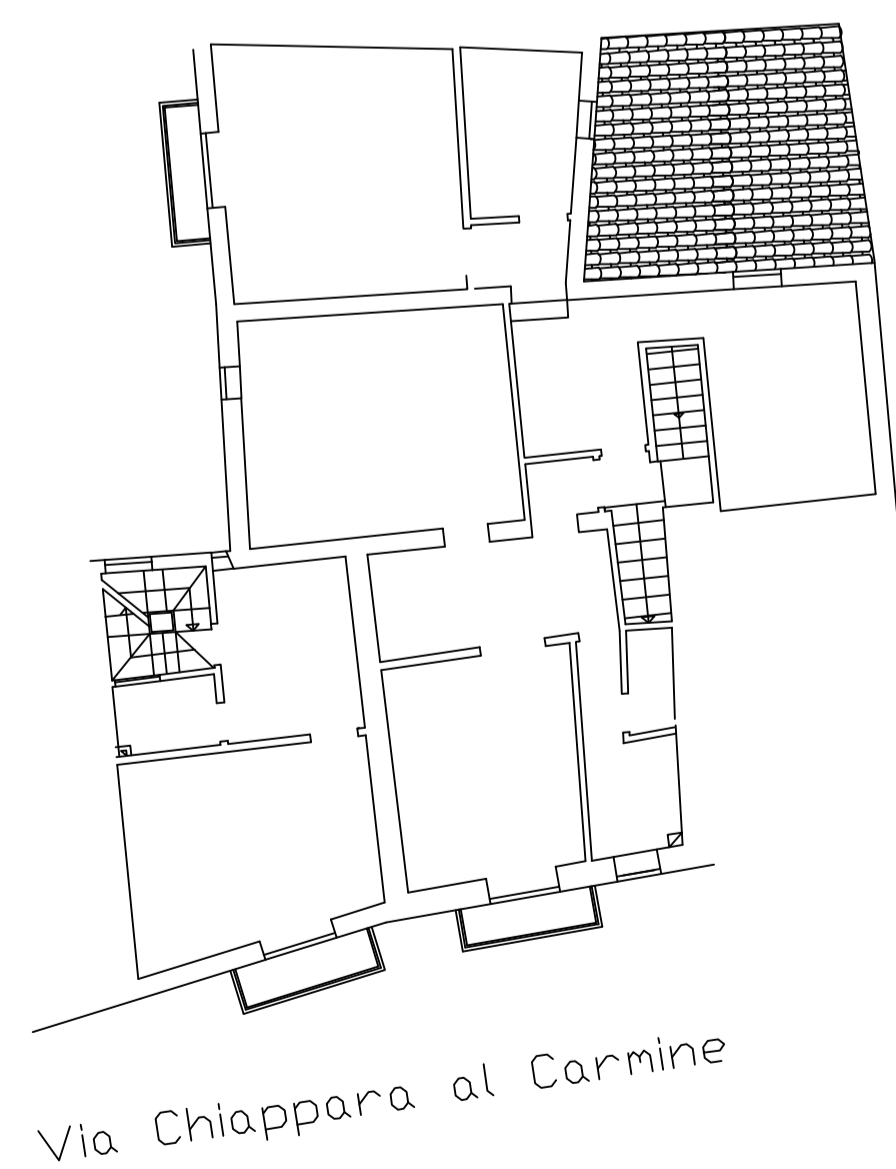

scala 1:100

RILIEVO

Pianta piano quarto  
scala 1:100

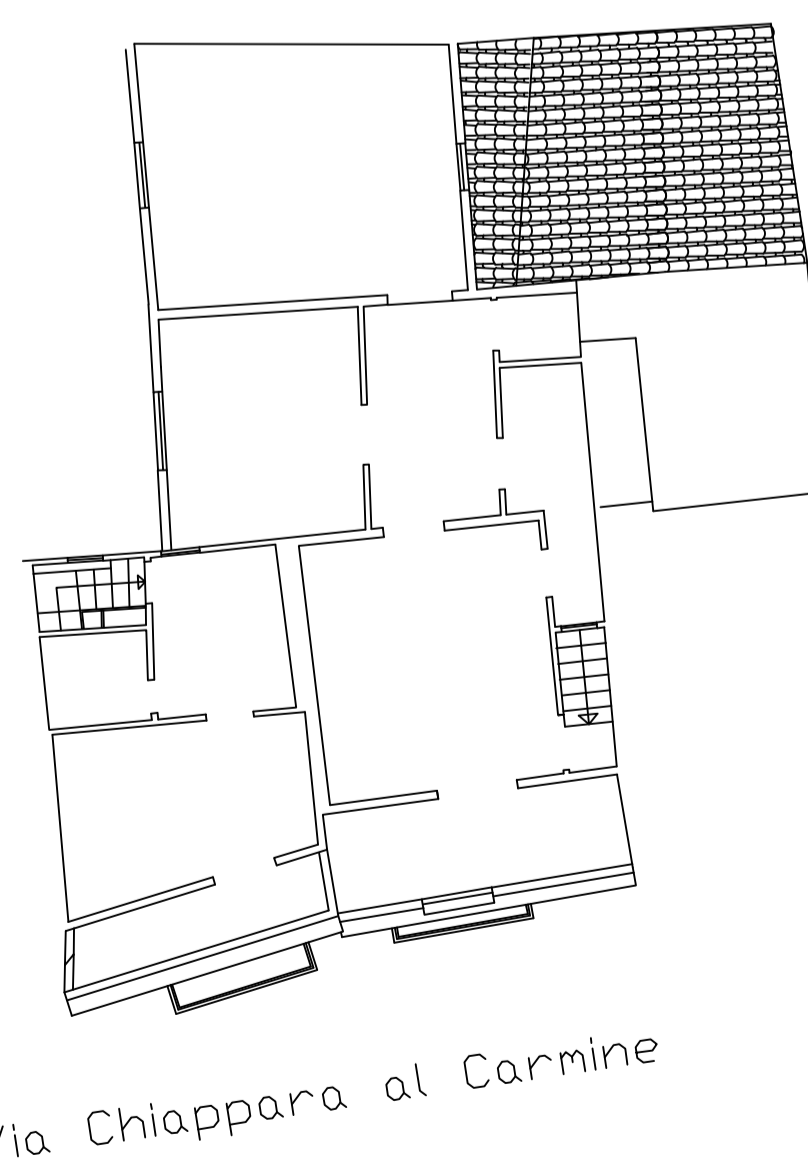

scala 1:100

RILIEVO

Pianta Copertura  
scala 1:100



scala 1:100