


PROGETTO

Pianta piano terra

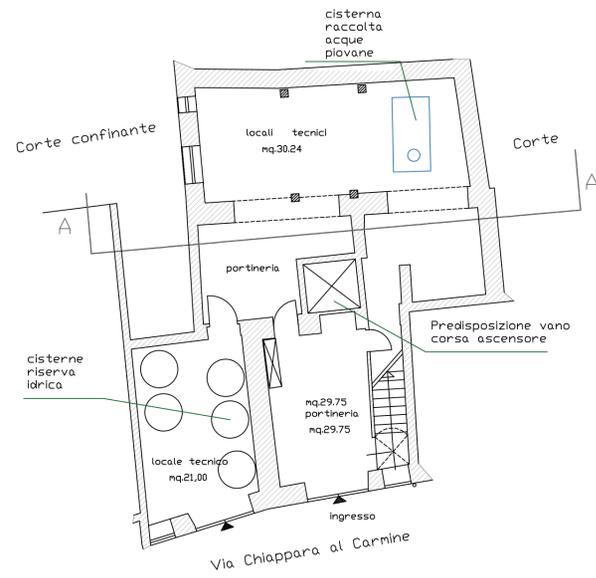


scala 1:100

PROGETTO

Alloggio n° 1 mq 61,26  
Alloggio n° 2 mq 69,64 (23,85+45,79)

Pianta piano primo

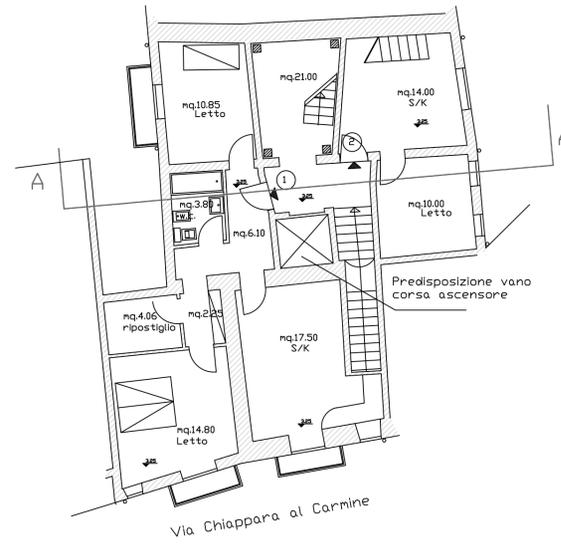


scala 1:100

PROGETTO

Alloggio n°3 mq 43,81

Pianta piano secondo

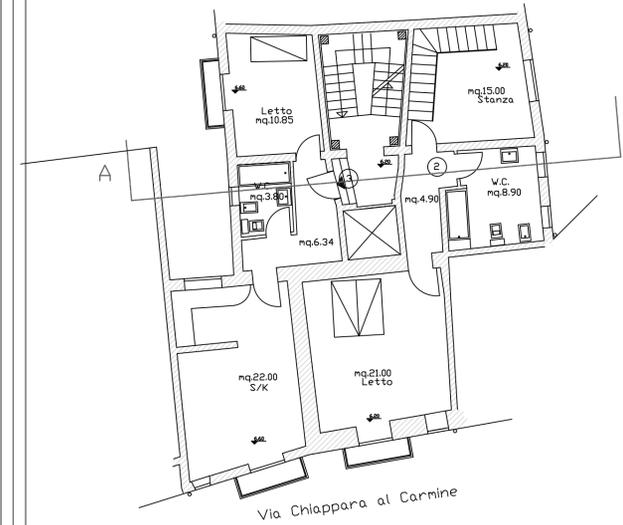


scala 1:100

PROGETTO

Alloggio n°4 mq 44,91  
Alloggio n° 5 mq 38,19


Pianta piano terzo

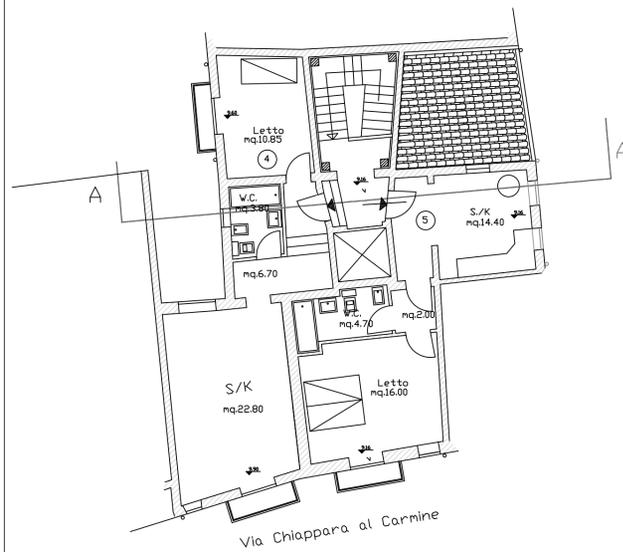

scala 1:100

PROGETTO

Pianta Copertura

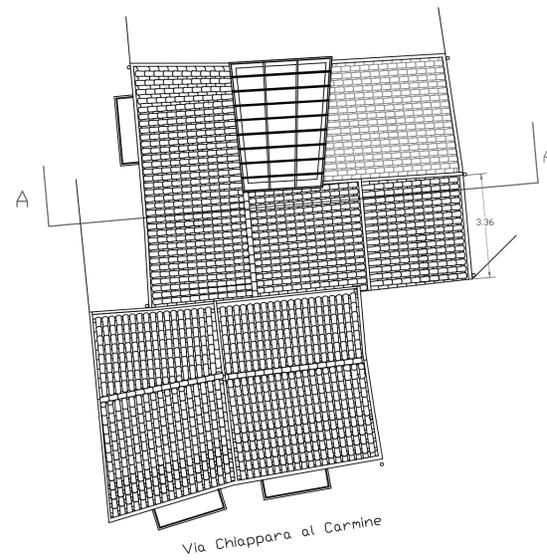

scala 1:100