

ISTITUTO AUTONOMO CASE POPOLARI DELLA PROVINCIA DI PALERMO

Progetto esecutivo per i Lavori di Manutenzione
Straordinaria lotto 3011 Edificio D1-D2-D3-D4 - Via
Capo Piano Santa - Monreale (Pa) - 40 alloggi.

11a | Planimetria generale

ALLEGATI

- 1 RELAZIONE TECNICA ILLUSTRATIVA
- 2 ANALISI DEI PREZZI
- 3 ELENCO DEI PREZZI UNITARI
- 4 COMPUTO METRICO ESTIMATIVO
- 5 CAPITOLATO SPECIALE D'APPALTO
- 6 SCHEMA DI CONTRATTO
- 7 INCIDENZA MANODOPERA
- 8 QTE/SM
- 9 CRONOPROGRAMMA
- 10 PIANO DI MANUTENZIONE DELL'OPERA
- 11a Planimetria generale
- 11b Prospetti, sezione e pianta copertura
- 11c Particolare costruttivo termo-isolamento a cappotto
- 11d Particolare costruttivo sezione copertura di progetto
- 12 DOCUMENTAZIONE FOTOGRAFICA

PROGETTISTA

Ing. Silvio Greco




RESPONSABILE UNICO DEL PROCEDIMENTO
arch. Antonino Calabrese

Palermo li

maggio 2022

area da assegnare per l'intervento
ex legge regionale 15/86

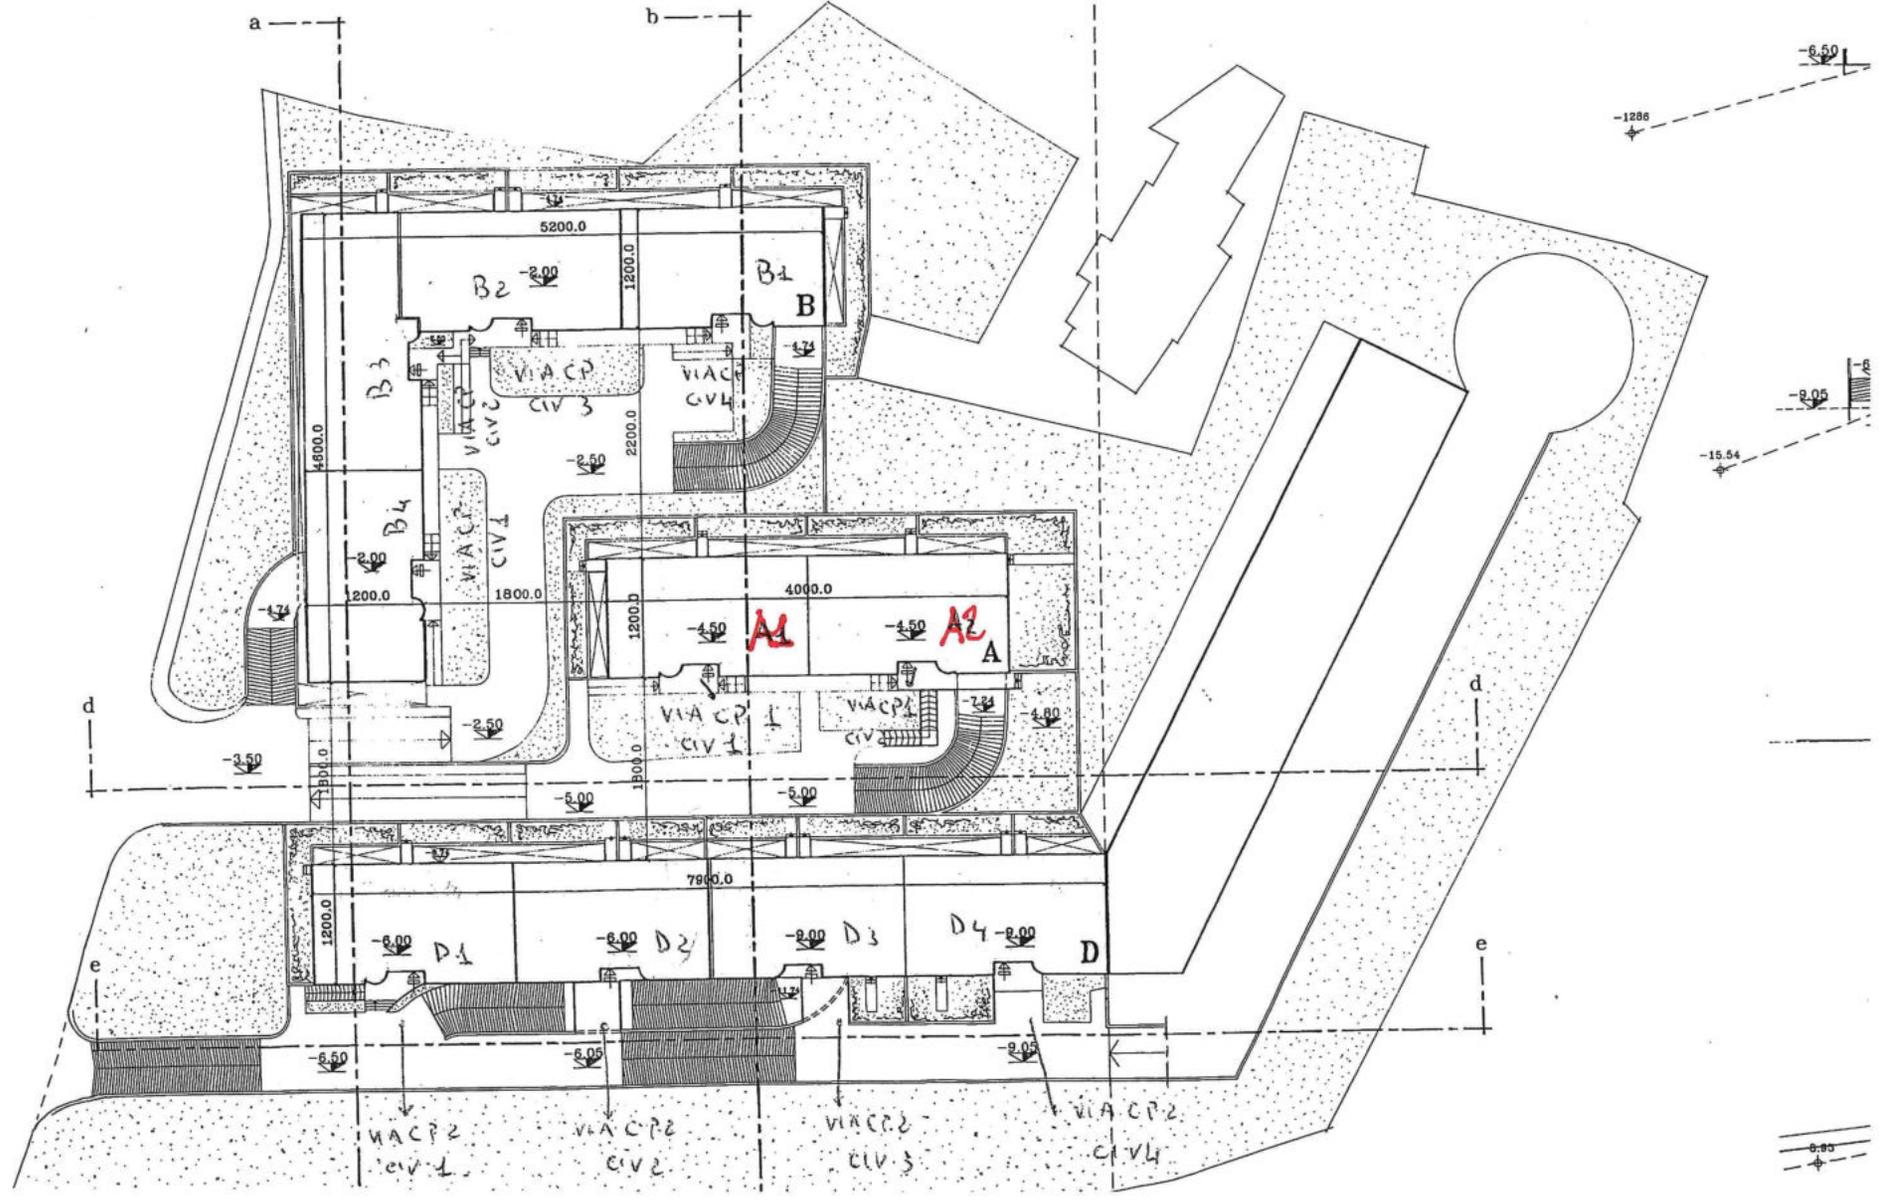

Ilino Paratore