

# ISTITUTO AUTONOMO CASE POPOLARI DELLA PROVINCIA DI PALERMO

Progetto esecutivo per i Lavori di Manutenzione  
Straordinaria lotto 3011 Edificio B1-B2-B3-B4 - Via  
Capo Piano Santa - Monreale (Pa) - 48 alloggi.

## 11b Prospetti, sezione e pianta copertura

### ALLEGATI

- 1 RELAZIONE TECNICA ILLUSTRATIVA
- 2 ANALISI DEI PREZZI
- 3 ELENCO DEI PREZZI UNITARI
- 4 COMPUTO METRICO ESTIMATIVO
- 5 CAPITOLATO SPECIALE D'APPALTO
- 6 SCHEMA DI CONTRATTO
- 7 INCIDENZA MANODOPERA
- 8 QTE/SM
- 9 CRONOPROGRAMMA
- 10 PIANO DI MANUTENZIONE DELL'OPERA
- 11a Planimetria generale
- 11b Prospetti, sezione e pianta copertura
- 11c Particolare costruttivo termo-isolamento a cappotto
- 11d Particolare costruttivo sezione copertura di progetto

PROGETTISTA

Arch. Salvatore Aguglia



RESPONSABILE UNICO DEL PROCEDIMENTO


arch. Antonino Calabrese

Palermo li

novembre 2022



prospetto nord-EST

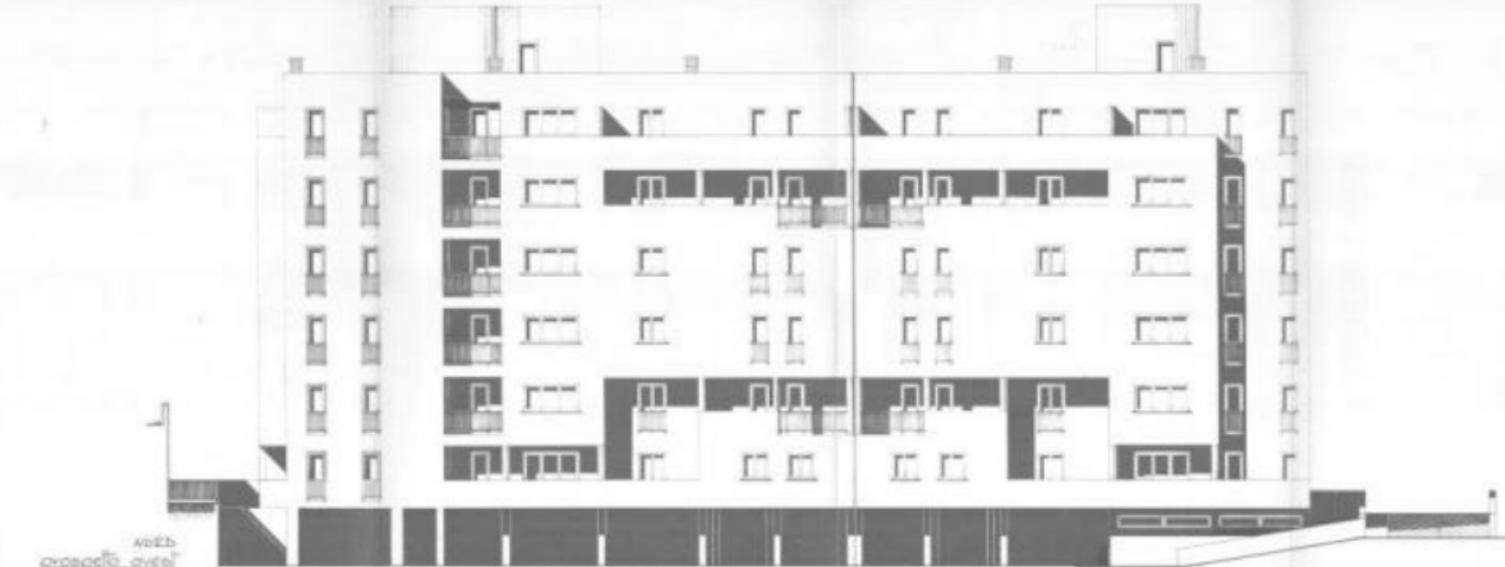


with  
prospetto nord

BV-PL



prospetto est e sezione A-A

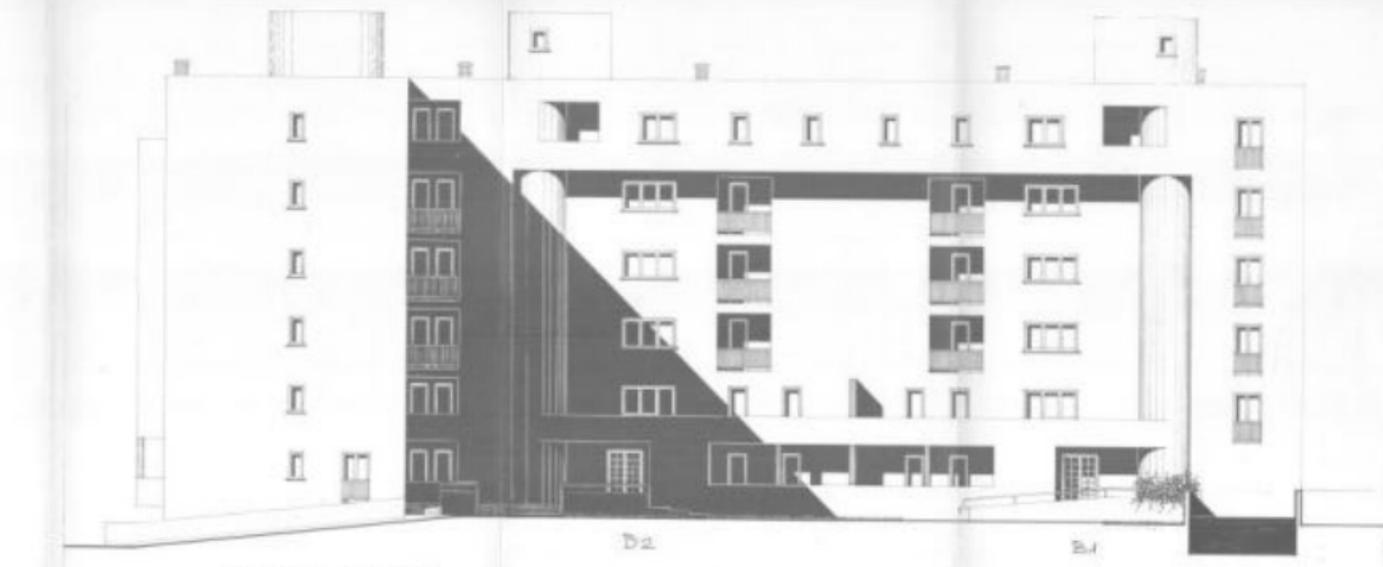

prospetto sud-ovest  
(Ba-Ba)

D2

B4