

**ISTITUTO AUTONOMO PER LE CASE POPOLARI
DELLA PROVINCIA DI PALERMO
COMUNE DI PALERMO**

PROGETTO STRUTTURALE ESECUTIVO
per la realizzazione di n.5 alloggi di Edilizia Residenziale Pubblica in via
Chiappara nel quartiere dell'Albergheria

TAVOLA S.2

Armatura fondazioni

Scala 1:50

Calcestruzzo C 25/30
Acciaio tondi B 450C
Acciaio profilati S 235 zincati
Mortura armata in blocchi semipieni laterizi fm=15N/mm²
Legno abete nord classe S1


Il Progettista delle strutture

I Progettisti architettonici Il Direttore dei Lavori L'Impresa

Il Responsabile Unico del Procedimento

Corte confinante

Via Chiappara al Carmine

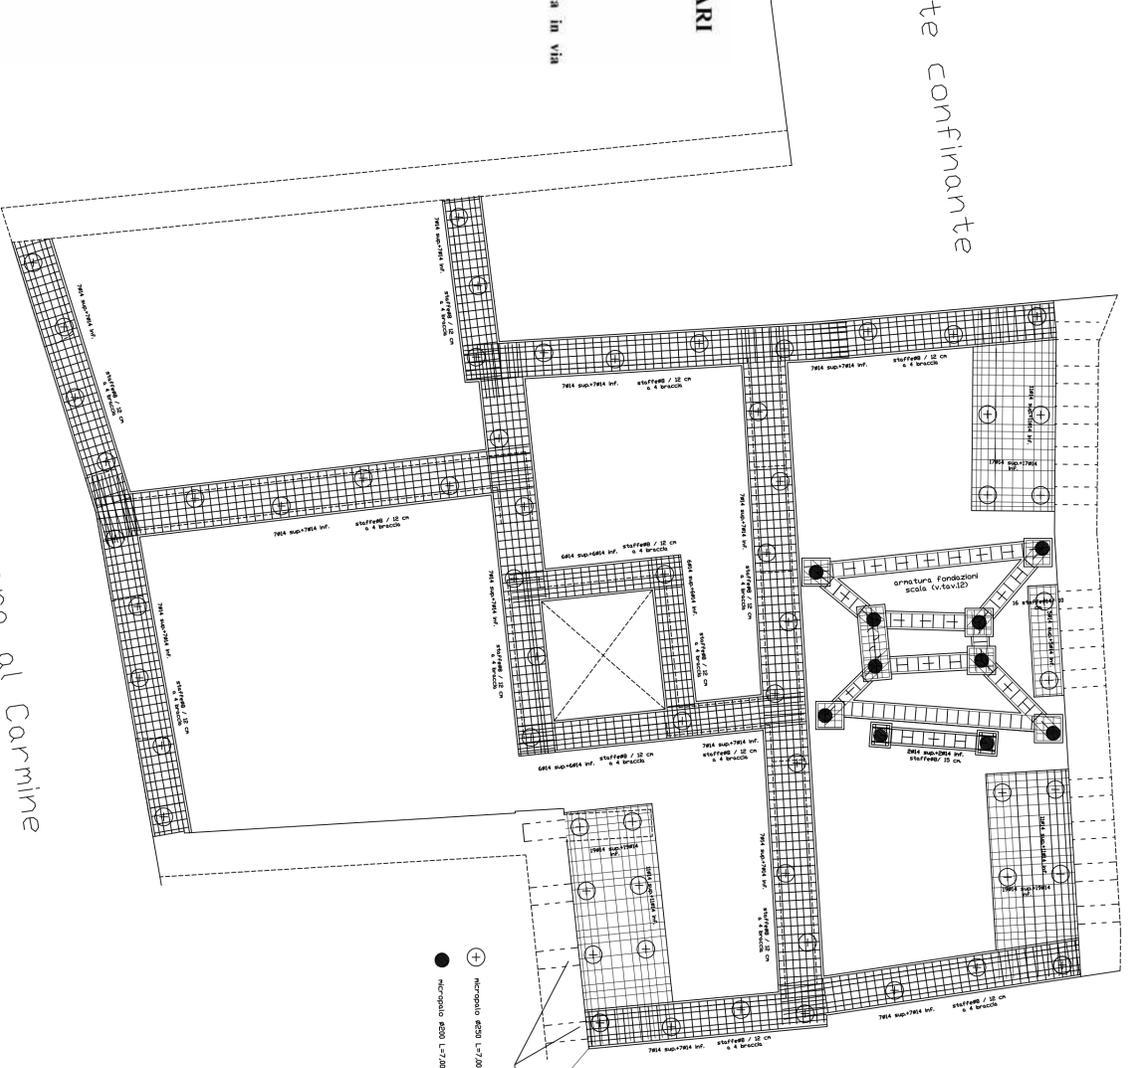

Corte

