


PROGETTO

-  Nuova muratura armata in blocchi semipieni di laterizio e malta M1
-  Paredi di confine preesistenti
-  Muratura in forati laterizi x vano ascensore

Murature piano primo

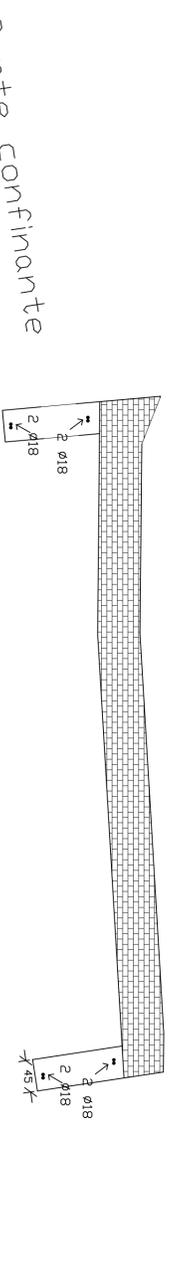

**ISTITUTO AUTONOMO PER LE CASE POPOLARI
DELLA PROVINCIA DI PALERMO
COMUNE DI PALERMO**

PROGETTO STRUTTURALE ESECUTIVO
per la realizzazione di n.5 alloggi di Edilizia Residenziale Pubblica in via
Chiappara nel quartiere dell'Albergheria

TAVOLA S.4


Murature di piano primo

Scala 1:50

Calcestruzzo C 25/30
Acciaio tonali B 450C
Acciaio profilati S 235 zincati
Muratura armata in blocchi semipieni laterizi fin=15 N/mm²
Legno abete nord classe S1

Il Progettista delle strutture

I Progettisti architettionici **Il Direttore dei Lavori** **L'Impresa**

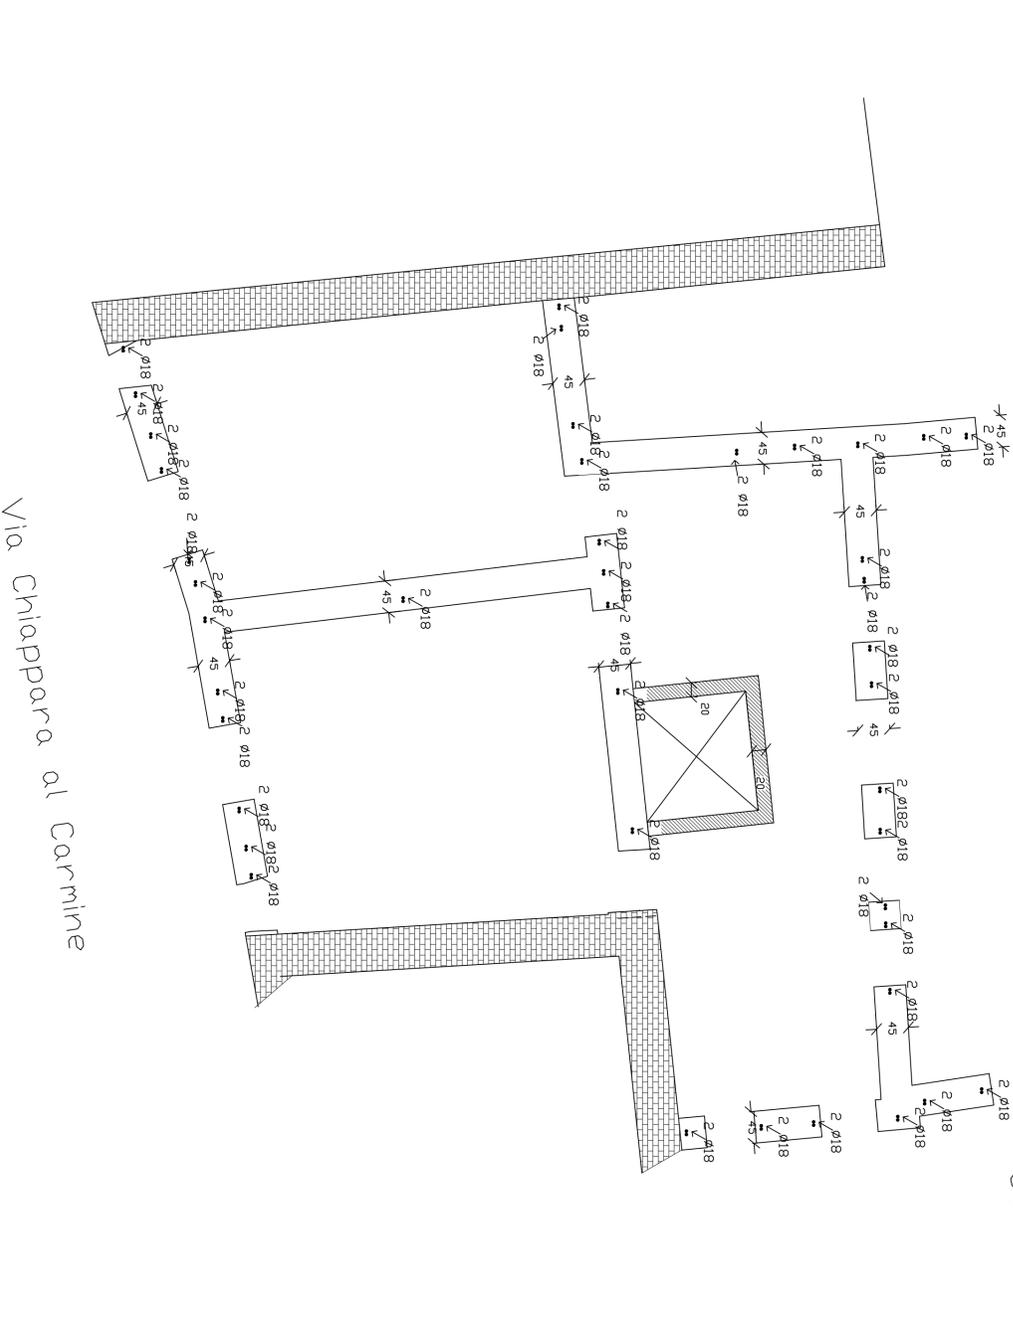

scala 1:50

