

ISTITUTO AUTONOMO PER LE CASE POPOLARI
 DELLA PROVINCIA DI PALERMO
 COMUNE DI PALERMO

PROGETTO STRUTTURALE ESECUTIVO

Realizzazione di n. 15 alloggi da destinare ad edilizia residenziale - isolato 2c-2d
 - all' Albergheria nel centro storico del comune di Palermo

TAVOLA S.3c
Isolato 2 c all' Albergheria
Planimetria murature seconda elevazione f.t. -
carpenteria secondo livello


Scala 1:50

Calestruzzo C 20/25
 Acciaio tondi B 450C zincati
 Acciaio profilati S 275 zincati
 Muratura armata in blocchi semipieni laterizi fm = 15 N/mm2
 Legno abete nord classe SI

Il Progettista delle strutture

I Progettisti architettonici **Il Direttore dei Lavori** **L'Impresa**

Il Responsabile Unico del Procedimento

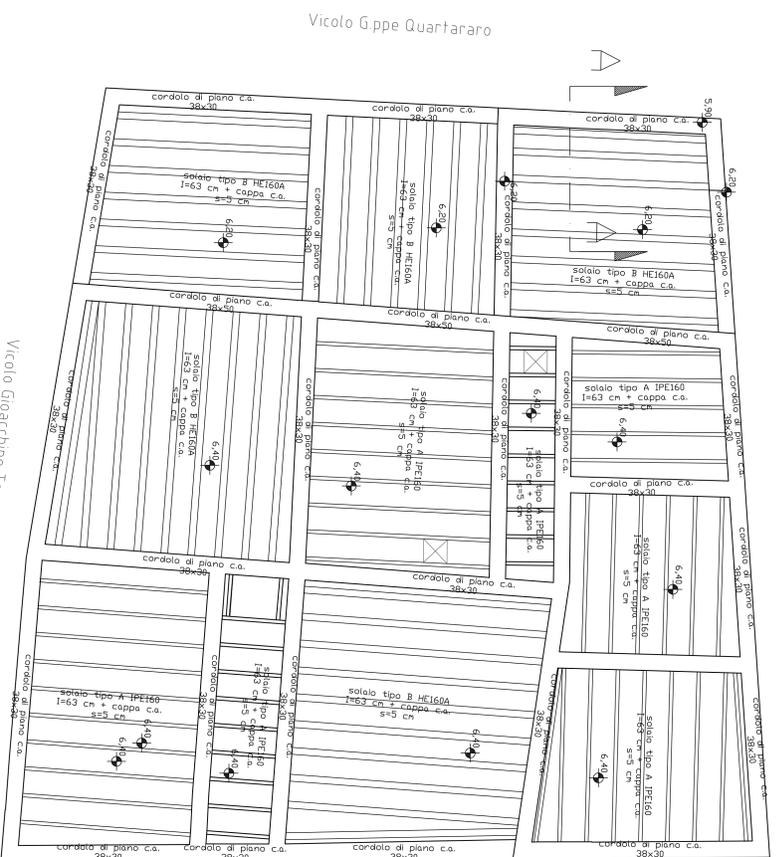


centro occidentale scala q = 200
 centro occidentale scala q = 400
 saliv/2

quote altimetriche al rustico
 per le quote di fatto aggiungere
 l'altezza del piano di riferimento
 = 6,20/6,40 m Q

Carpenteria secondo livello

Q

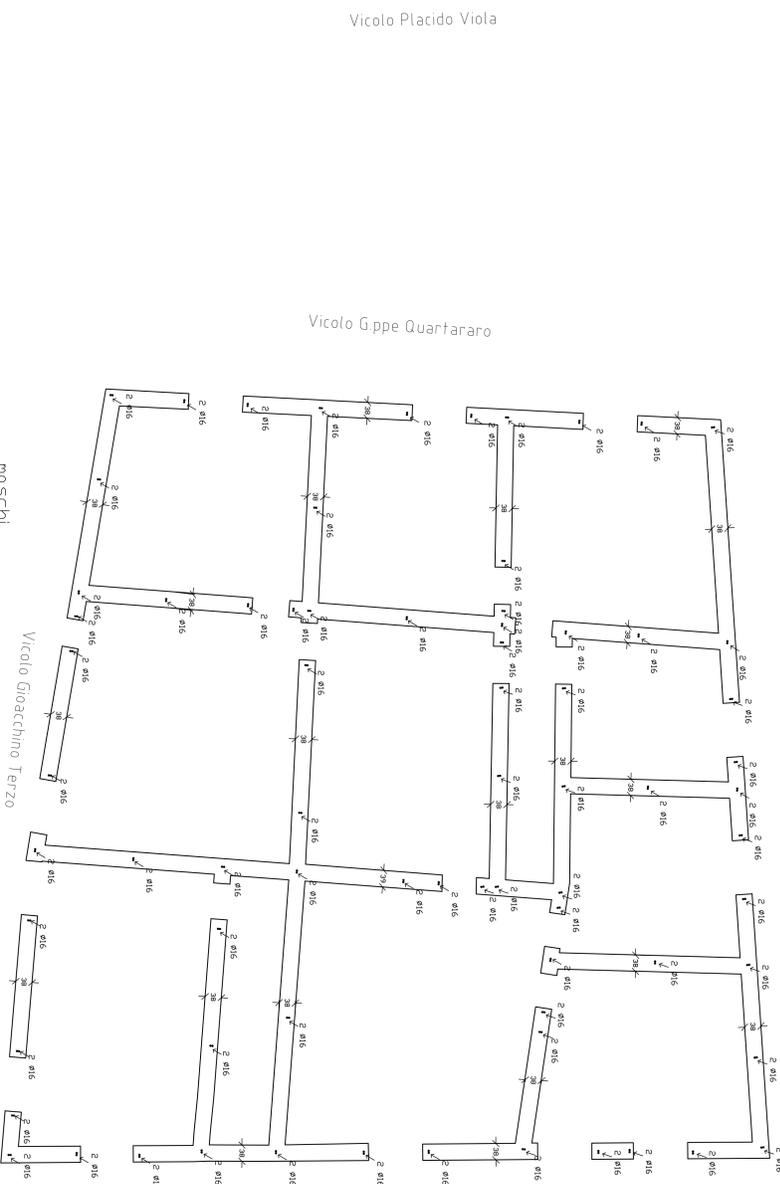

murature seconda
 elevazione f.t.

maschi

muratura armata in
 blocchi semipieni di
 laterizio e mattoni M1
 spessore 38 cm

Vicolo Gioacchino Terzo