

**ISTITUTO AUTONOMO PER LE CASE POPOLARI
DELLA PROVINCIA DI PALERMO
COMUNE DI PALERMO**

PROGETTO STRUTTURALE ESECUTIVO

Realizzazione di n. 15 alloggi da destinare ad edilizia residenziale - Isolotto 2c-2d
- all' Albergheria nel centro storico del comune di Palermo

TAVOLA S.4c

**Isolotto 2 c all' Albergheria
Pianimetria murature sottotetto – carpenteria copertura**

Scala: 1:50


Calestuzzone C 20/25
Acciaio tonde E 235C Ø vari
Mancatura armata in blocchi semipieni laterali Im = 15 N/mm²
Legno abete nord classe S1

Il Progettista delle strutture


I Progettisti architettici Il Direttore dei Lavori

L'Impresa

Il Responsabile Unico del Procedimento

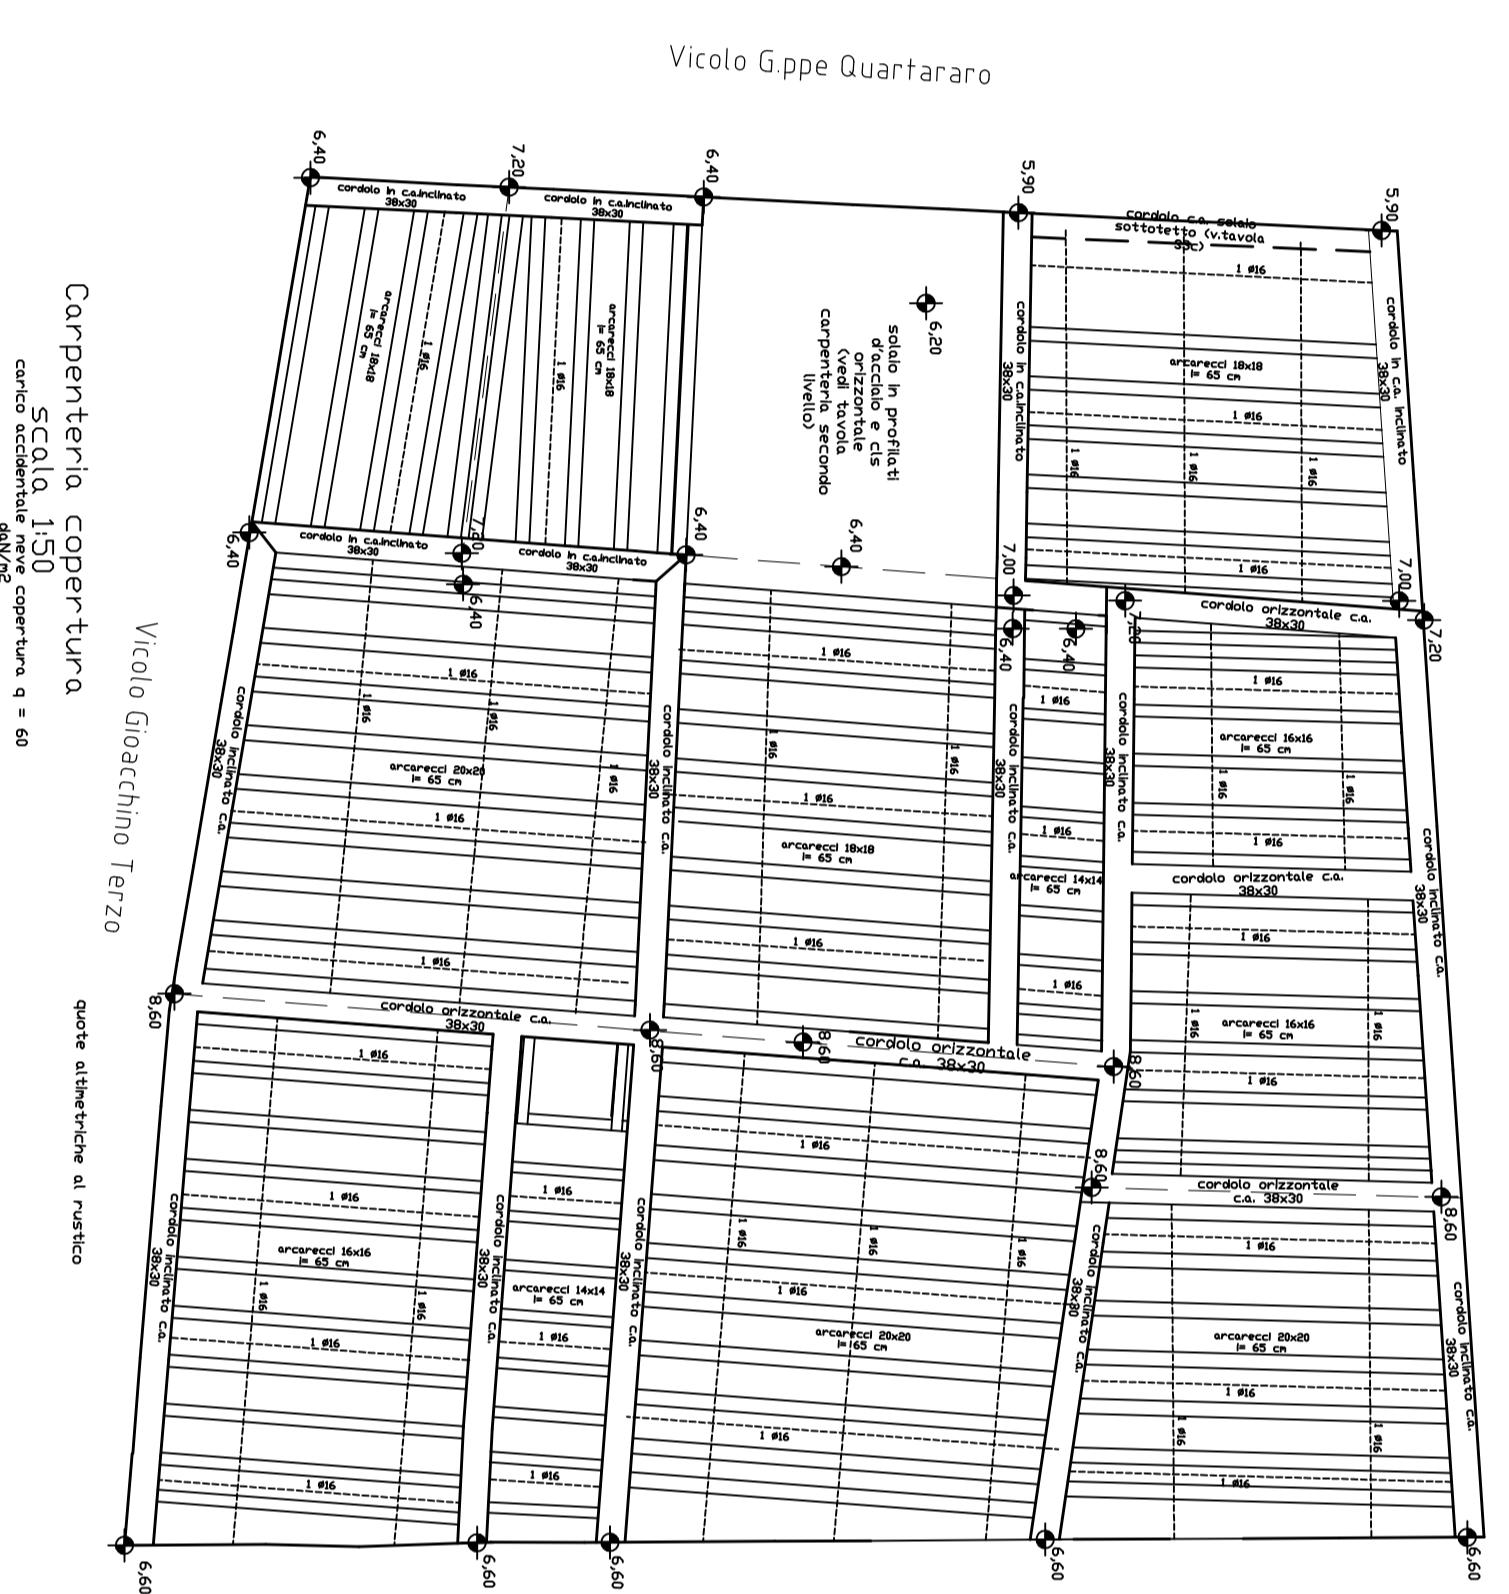

Vicolo Placido Viola

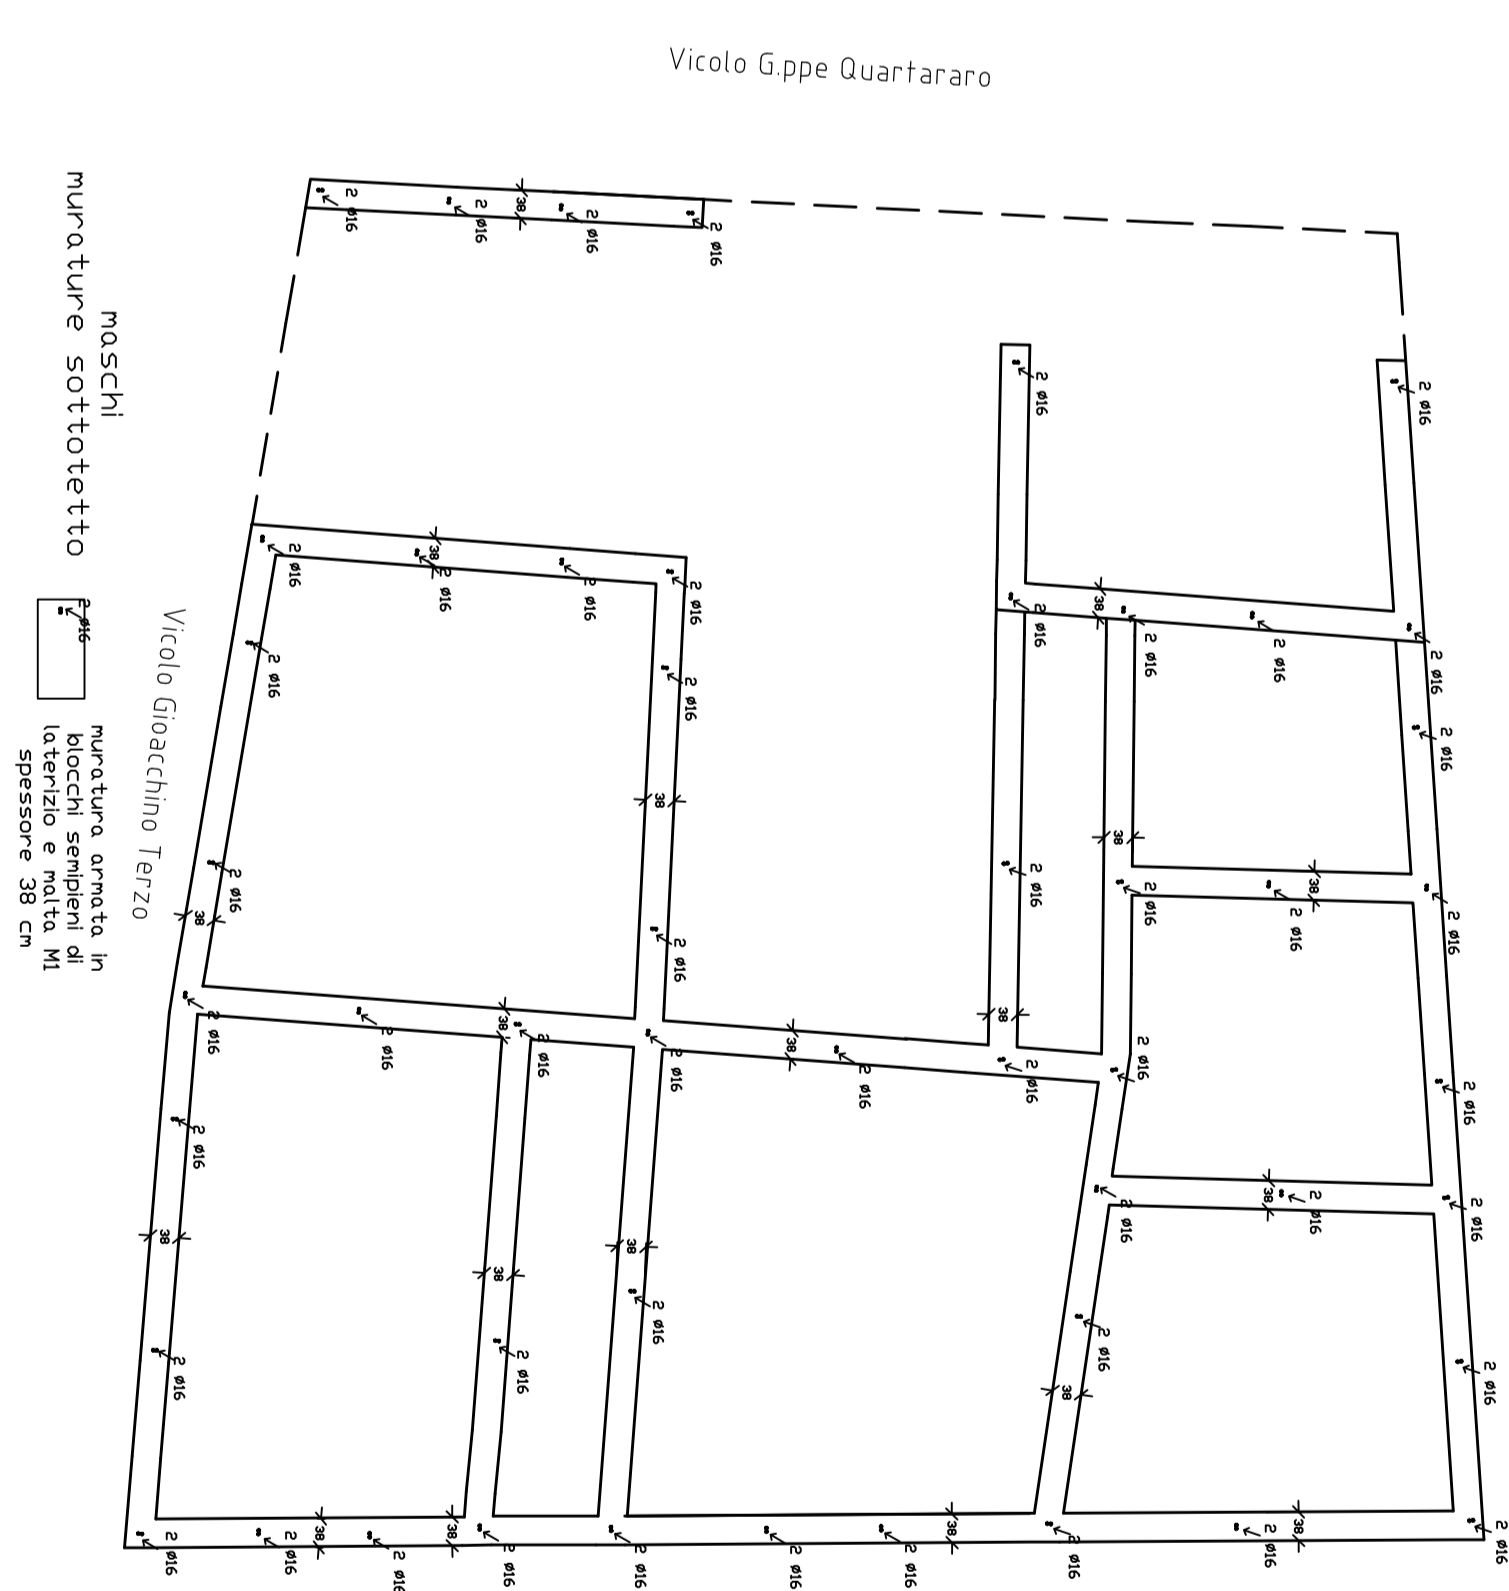

Vicolo Placido Viola