


PROGETTO

-  Nuova muratura armata in blocchi semipieni di laterizio e malta M1
-  Paredi di confine preesistenti
-  Muratura in forati laterizi x vano ascensore

Murature piano terzo

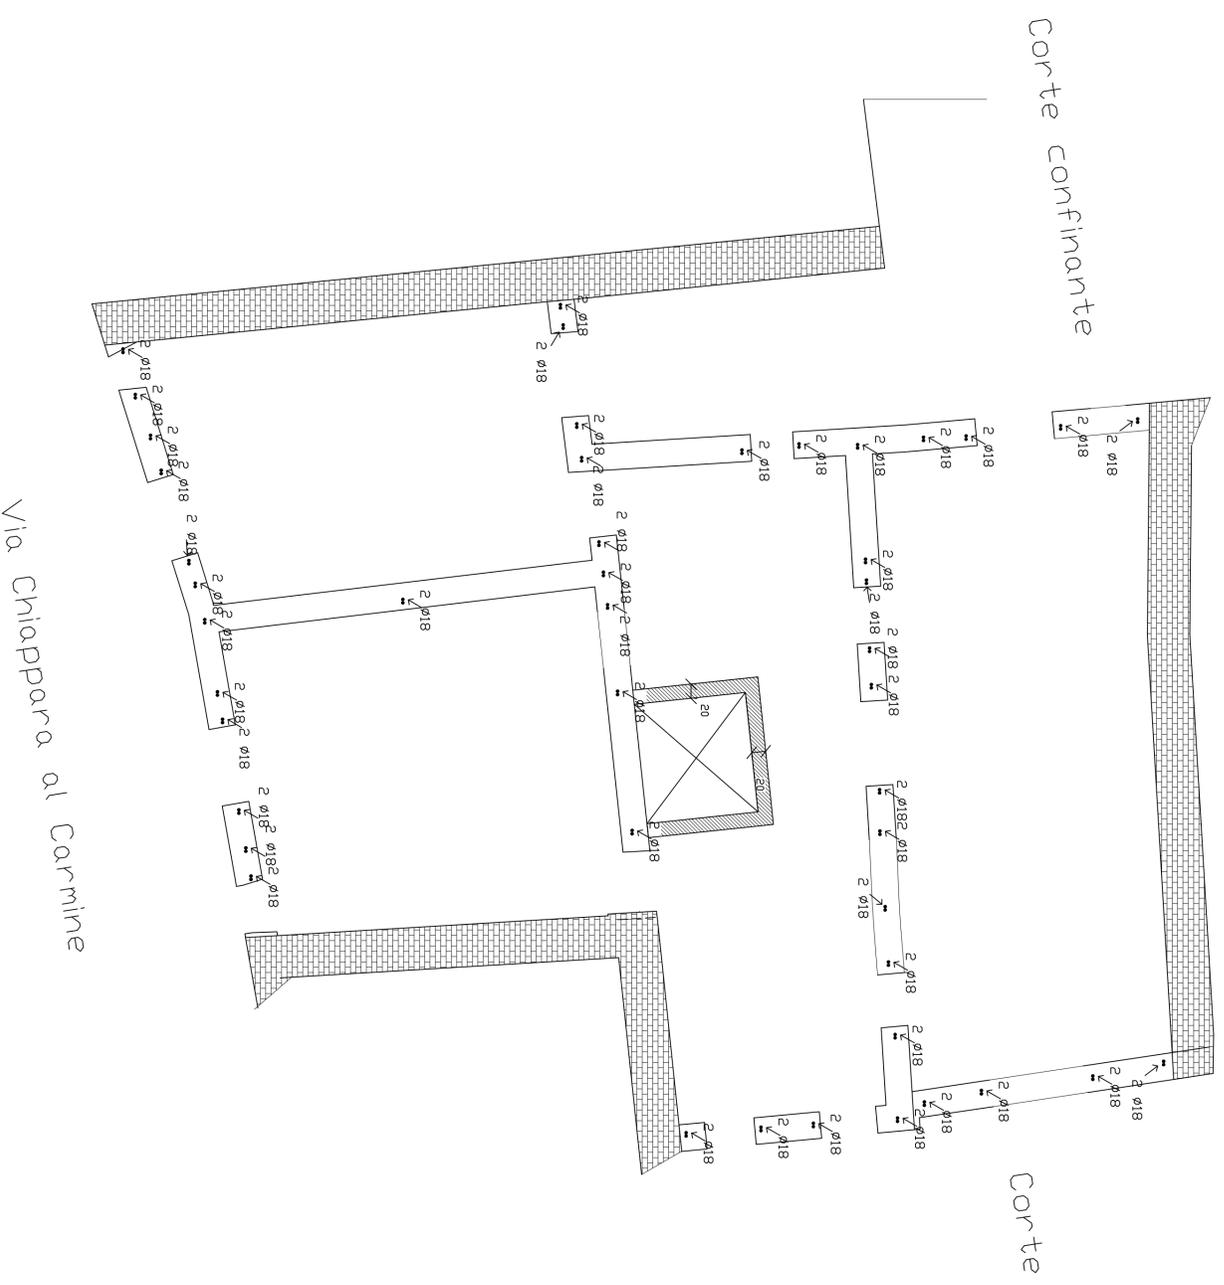

ISTITUTO AUTONOMO PER LE CASE POPOLARI DELLA PROVINCIA DI PALERMO COMUNE DI PALERMO

PROGETTO STRUTTURALE ESECUTIVO
per la realizzazione di n.5 alloggi di Edilizia Residenziale Pubblica in via Chiappara nel quartiere dell'Albergheria

TAVOLA S.6

Murature di piano terzo


Scala 1:50

Calcestruzzo C 25/30
Acciaio tondi B 450C
Acciaio profilati S 235 zincati
Muratura armata in blocchi semipieni laterizi fm=15 N/mm²
Legno abete nord classe S1

Il Progettista delle strutture

I Progettisti architettonici Il Direttore dei Lavori

L'Impresa

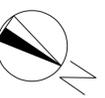

Scala 1:50