


Carpenteria piano secondo
Murature piano primo

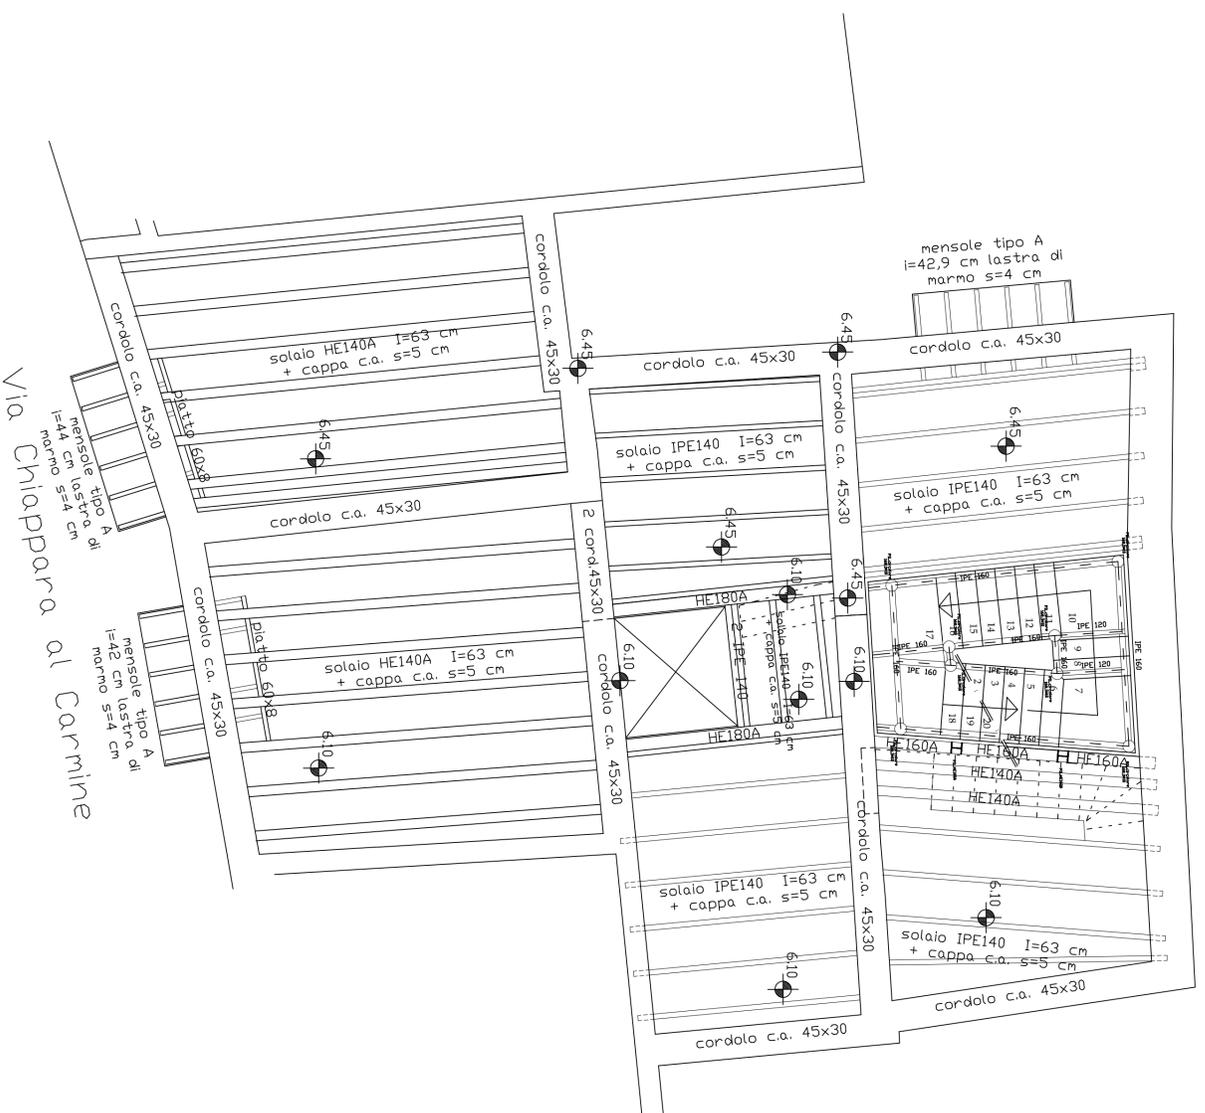

**ISTITUTO AUTONOMO PER LE CASE POPOLARI
DELLA PROVINCIA DI PALERMO
COMUNE DI PALERMO**

PROGETTO STRUTTURALE ESECUTIVO
per la realizzazione di n.5 alloggi di Edilizia Residenziale Pubblica in via
Chiappara nel quartiere dell'Albergheria

TAVOLA S.8

Carpenteria orizzontamenti piano secondo

Scala 1:50

Calcestruzzo C 25/30
Acciaio tondi B 450C
Acciaio profilati S 235 zincati
Muratura armata in blocchi semipieni laterizi fm=15 N/mm²
Legno abete nord classe SI

Il Progettista delle strutture

I Progettisti architettonici

Il Direttore dei Lavori

L'Impresa

Scala 1:50

