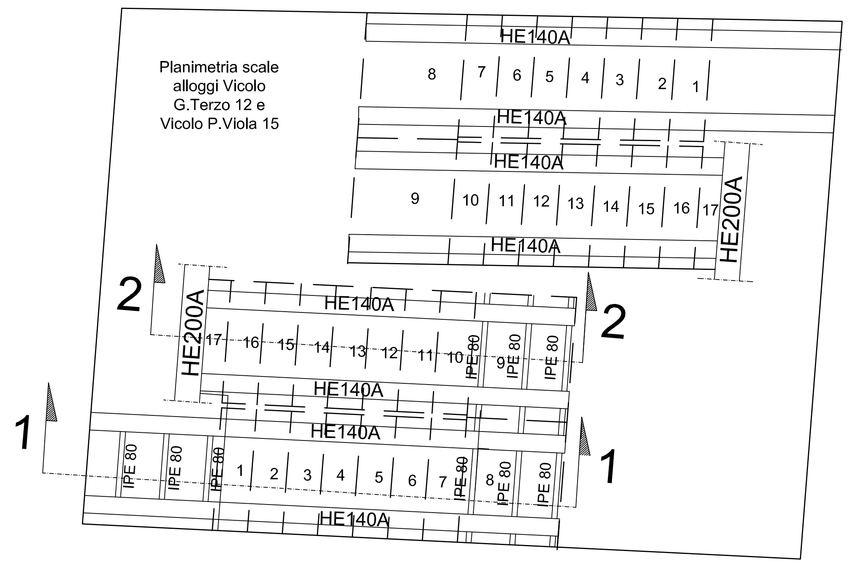

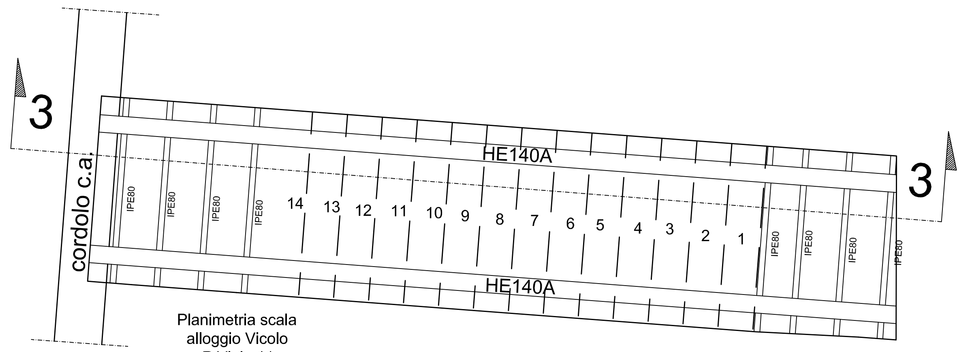

Planimetria scala
alloggio Vicolo
P.Viola 11

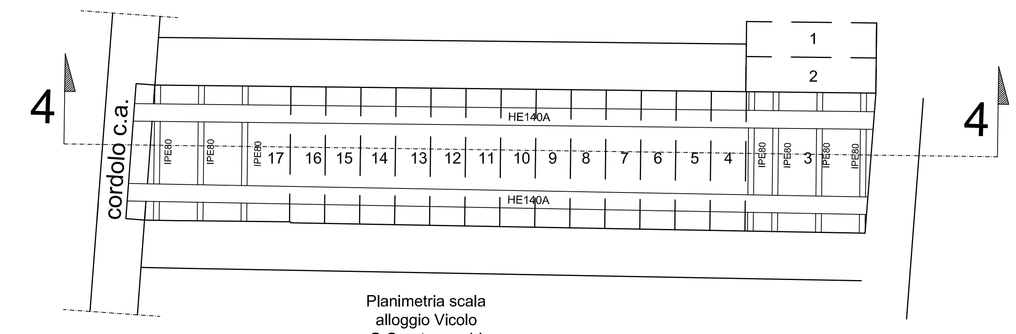

Planimetria scala
alloggio Vicolo
G.Quartararo 14

ISTITUTO AUTONOMO PER LE CASE POPOLARI
DELLA PROVINCIA DI PALERMO
COMUNE DI PALERMO

PROGETTO STRUTTURALE ESECUTIVO
Realizzazione di n. 15 alloggi da destinare ad edilizia residenziale - Isolato 2c-2d - all'Albergheria nel centro storico del comune di Palermo

TAVOLA S.7c
Isolato 2 e all'Albergheria
Esecutivi scale

Scala 1:20

Calcestruzzo C 28/35
Acciaio per armature B450C
Acciaio per profilati S 275 classe B
Viscosità ritratto in Mezzi (compresa ritrazione) ε_{cs} = 1,0 ‰ (mm/)
Tempo effetto viscosità (Giorni 30)

Il Progettista delle strutture

I Progettisti architettonici **Il Direttore dei Lavori** **L'Impresa**

Il Responsabile Unico del Procedimento

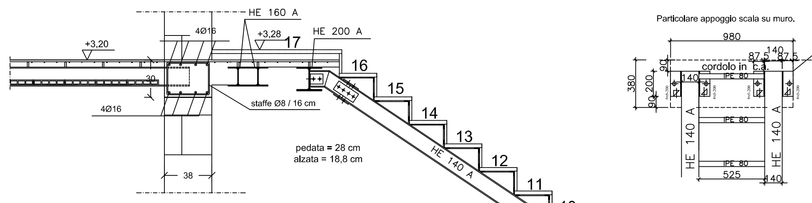

SEZIONE 2-2

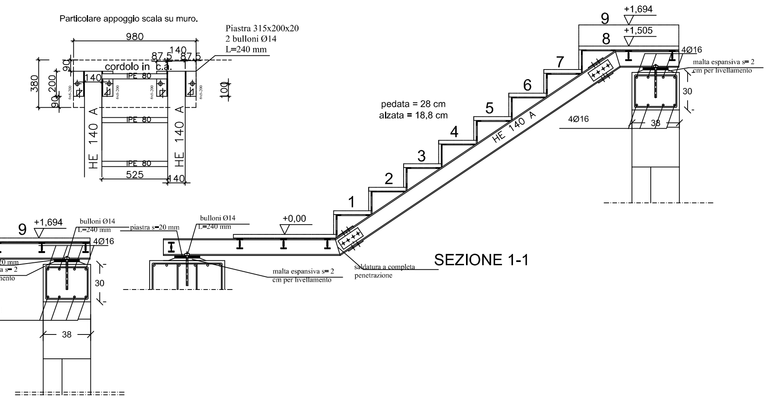

SEZIONE 1-1

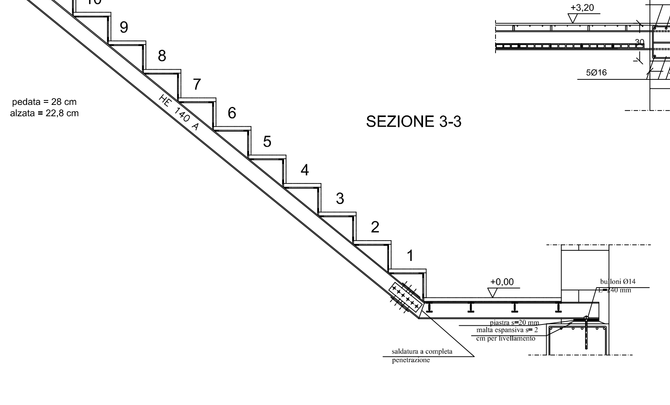

SEZIONE 3-3

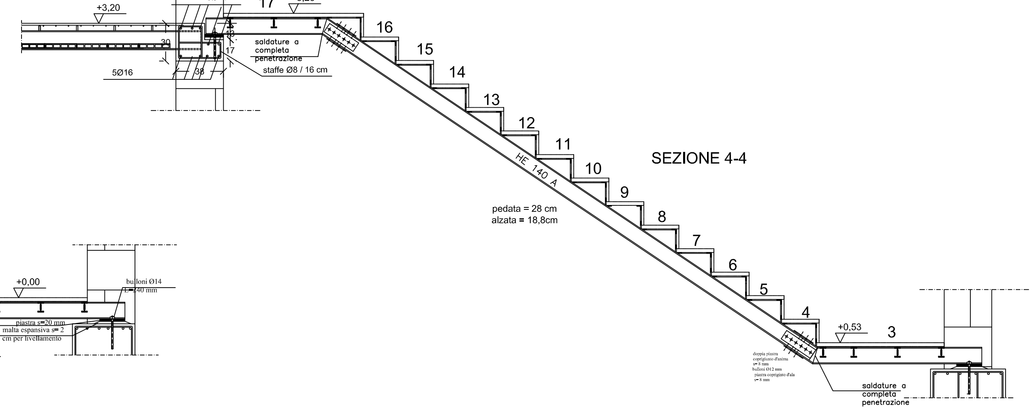

SEZIONE 4-4