PROGETTO

Carpenteria piano terzo

Murature piano secondo

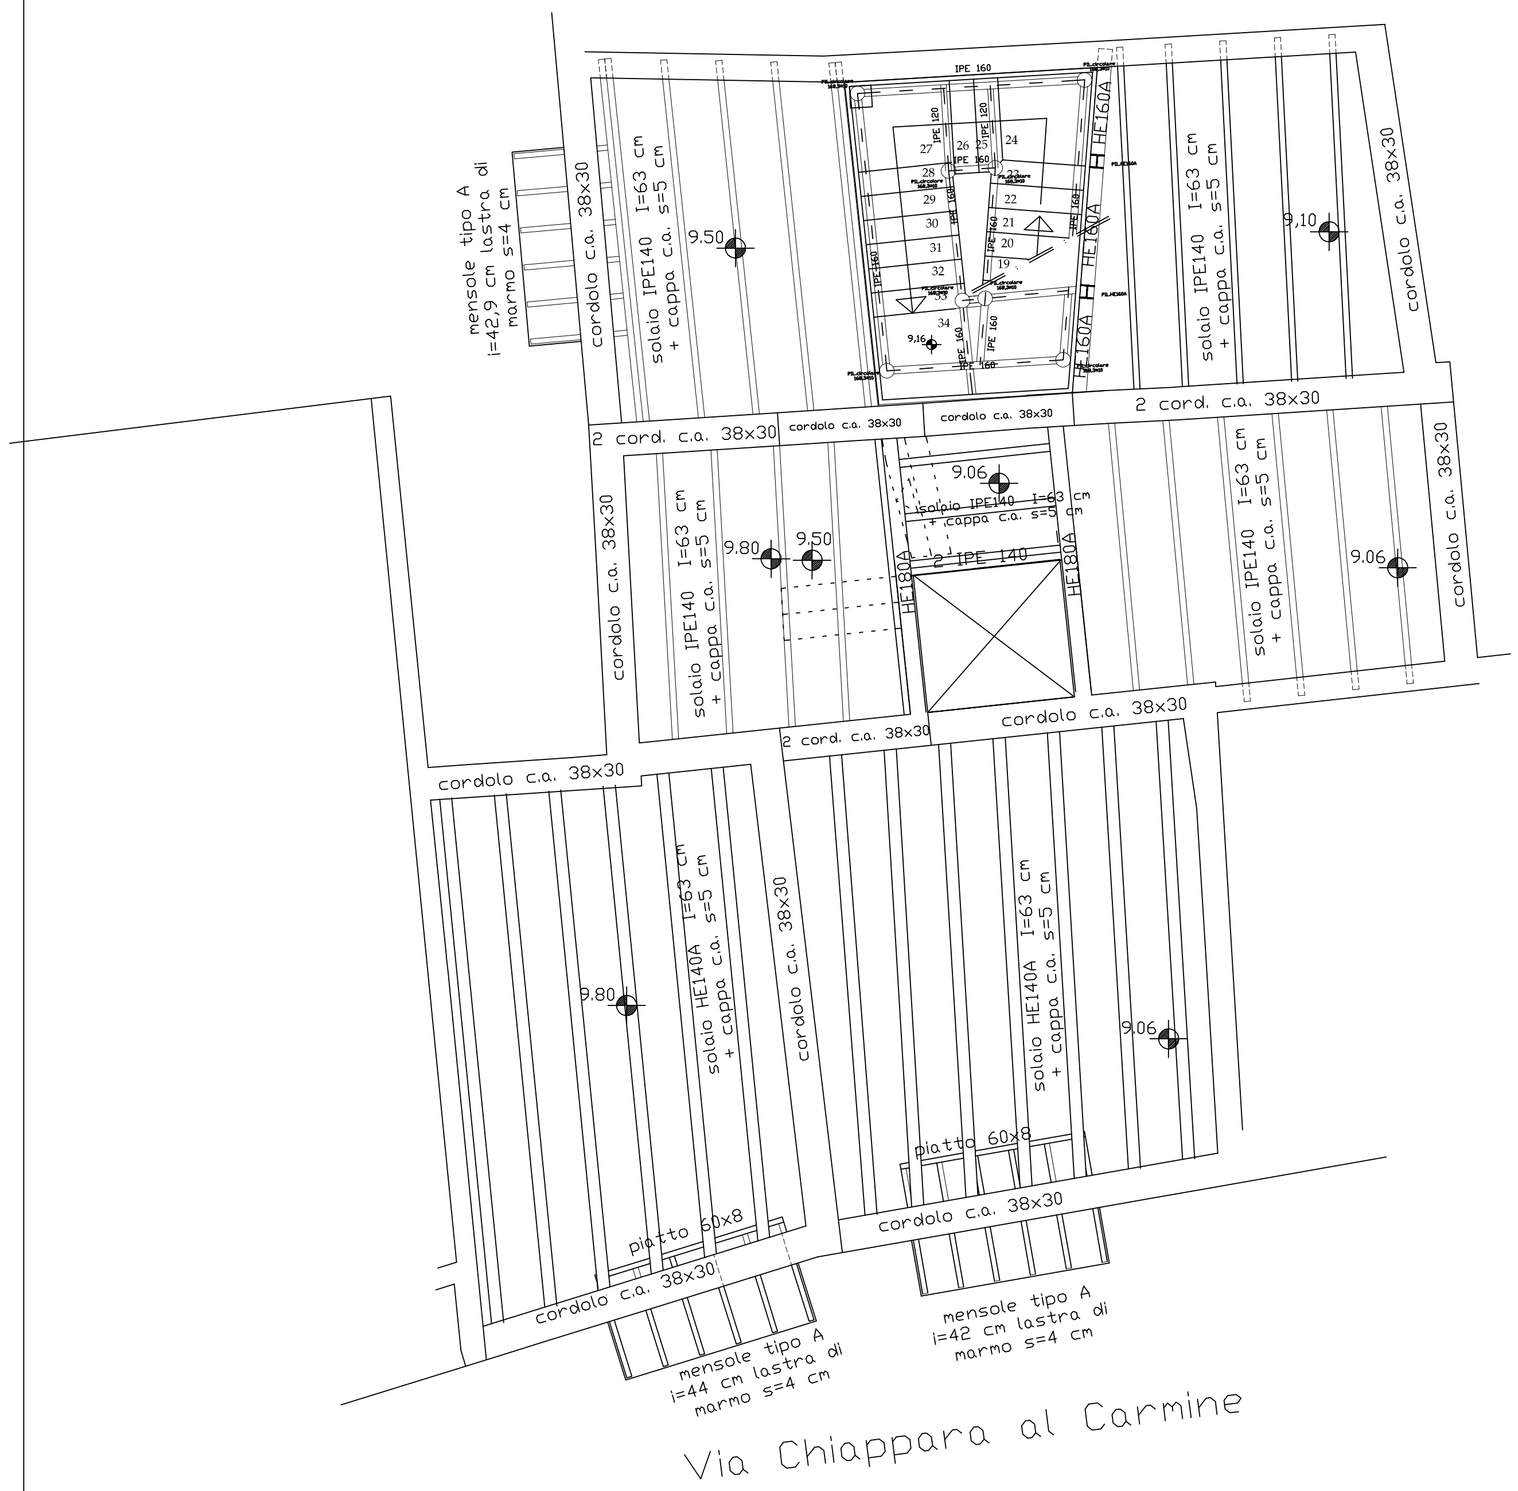

scala 1:50

ISTITUTO AUTONOMO PER LE CASE POPOLARI DELLA PROVINCIA DI PALERMO

COMUNE DI PALERMO

PROGETTO STRUTTURALE ESECUTIVO
per la realizzazione di n.5 alloggi di Edilizia Residenziale Pubblica in via Chiappara nel quartiere dell'Albergheria

TAVOLA S.9

Carpenteria orizzontamenti piano terzo

Scala 1:50

Calcestruzzo C 25/30
Acciaio tondi B 450C
Acciaio profilati S 235 zincati
Muratura armata in blocchi semipieni laterizi fm=15 N/mm2
Legno abete nord classe S1

Il Progettista delle strutture

I Progettisti architettonici **Il Direttore dei Lavori** **L'Impresa**

Il Responsabile Unico del Procedimento