

PROGETTO


Carpenteria sottotetto Murature piano terzo



Scala 1:50

PROGETTO

Carpenteria coperture

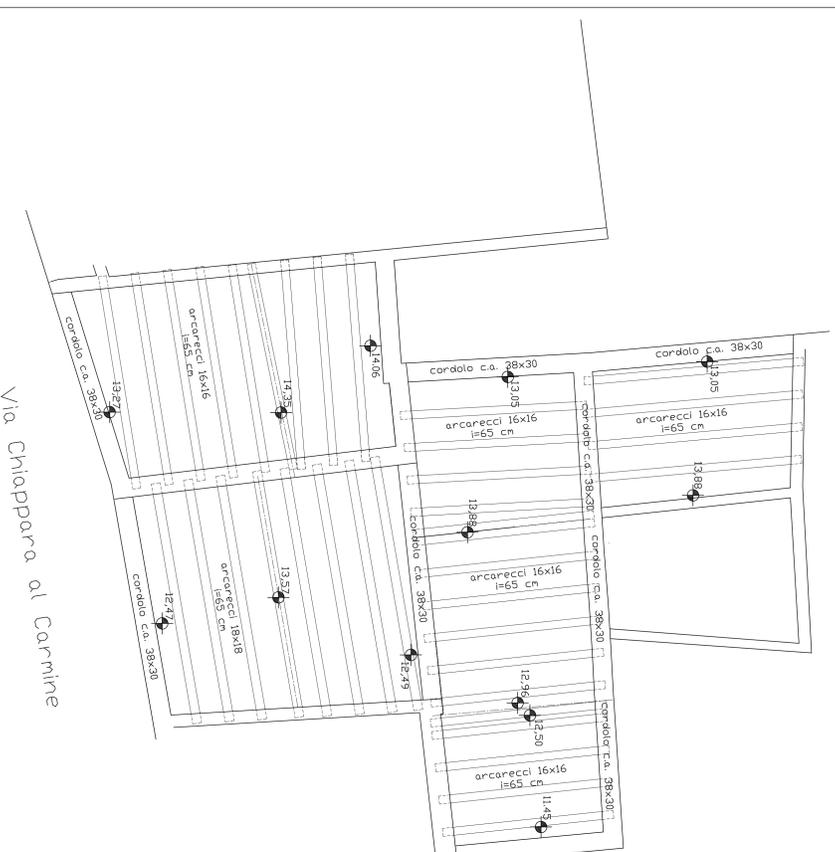

Scala 1:50

**ISTITUTO AUTONOMO PER LE CASE POPOLARI
DELLA PROVINCIA DI PALERMO
COMUNE DI PALERMO**

PROGETTO STRUTTURALE ESECUTIVO
per la realizzazione di n.5 alloggi di Edilizia Residenziale Pubblica in via
Chiappara nel quartiere dell' Albergheria

TAVOLA S.10

Carpenteria orizzontamenti sottotetto e coperture

Scala 1:50

Calcestruzzo C 25/30
Acciaio n.5
Acciaio profilato B 450C
Acciaio profilato S 235 zincati
Muratura armata in blocchi semipieni laterizi fin=15 Viminaz
Legno abete nord classe S1

Il Progettista delle strutture

I Progettisti architettomici Il Direttore dei Lavori L'Impresa

Il Responsabile Unico del Procedimento

Via Chiappara al Carmine

Via Chiappara al Carmine