

ISTITUTO AUTONOMO PER LE CASE POPOLARI
DELLA PROVINCIA DI PALERMO

COMUNE DI PALERMO

PROGETTO STRUTTURALE ESECUTIVO

Realizzazione di n. 15 alloggi da destinare ad edilizia residenziale - isolato 2c-2d - all'albergheria nel centro storico del comune di Palermo

TAVOLA S.2d


Isolato 2 d all'albergheria
Planimetria murature prima elevazione f.t. - carpenteria
solato primo livello

Scala 1:50

Calcestruzzo C 20/25
Acciaio tondi B 450C zincati
Acciaio profilati S 275 zincati
Muratura armata in blocchi semipieni laterizi fm = 15 N/mm²
Legno abete nord classe S1

Il Progettista delle strutture


I Progettisti architettonici Il Direttore dei Lavori L'Impresa

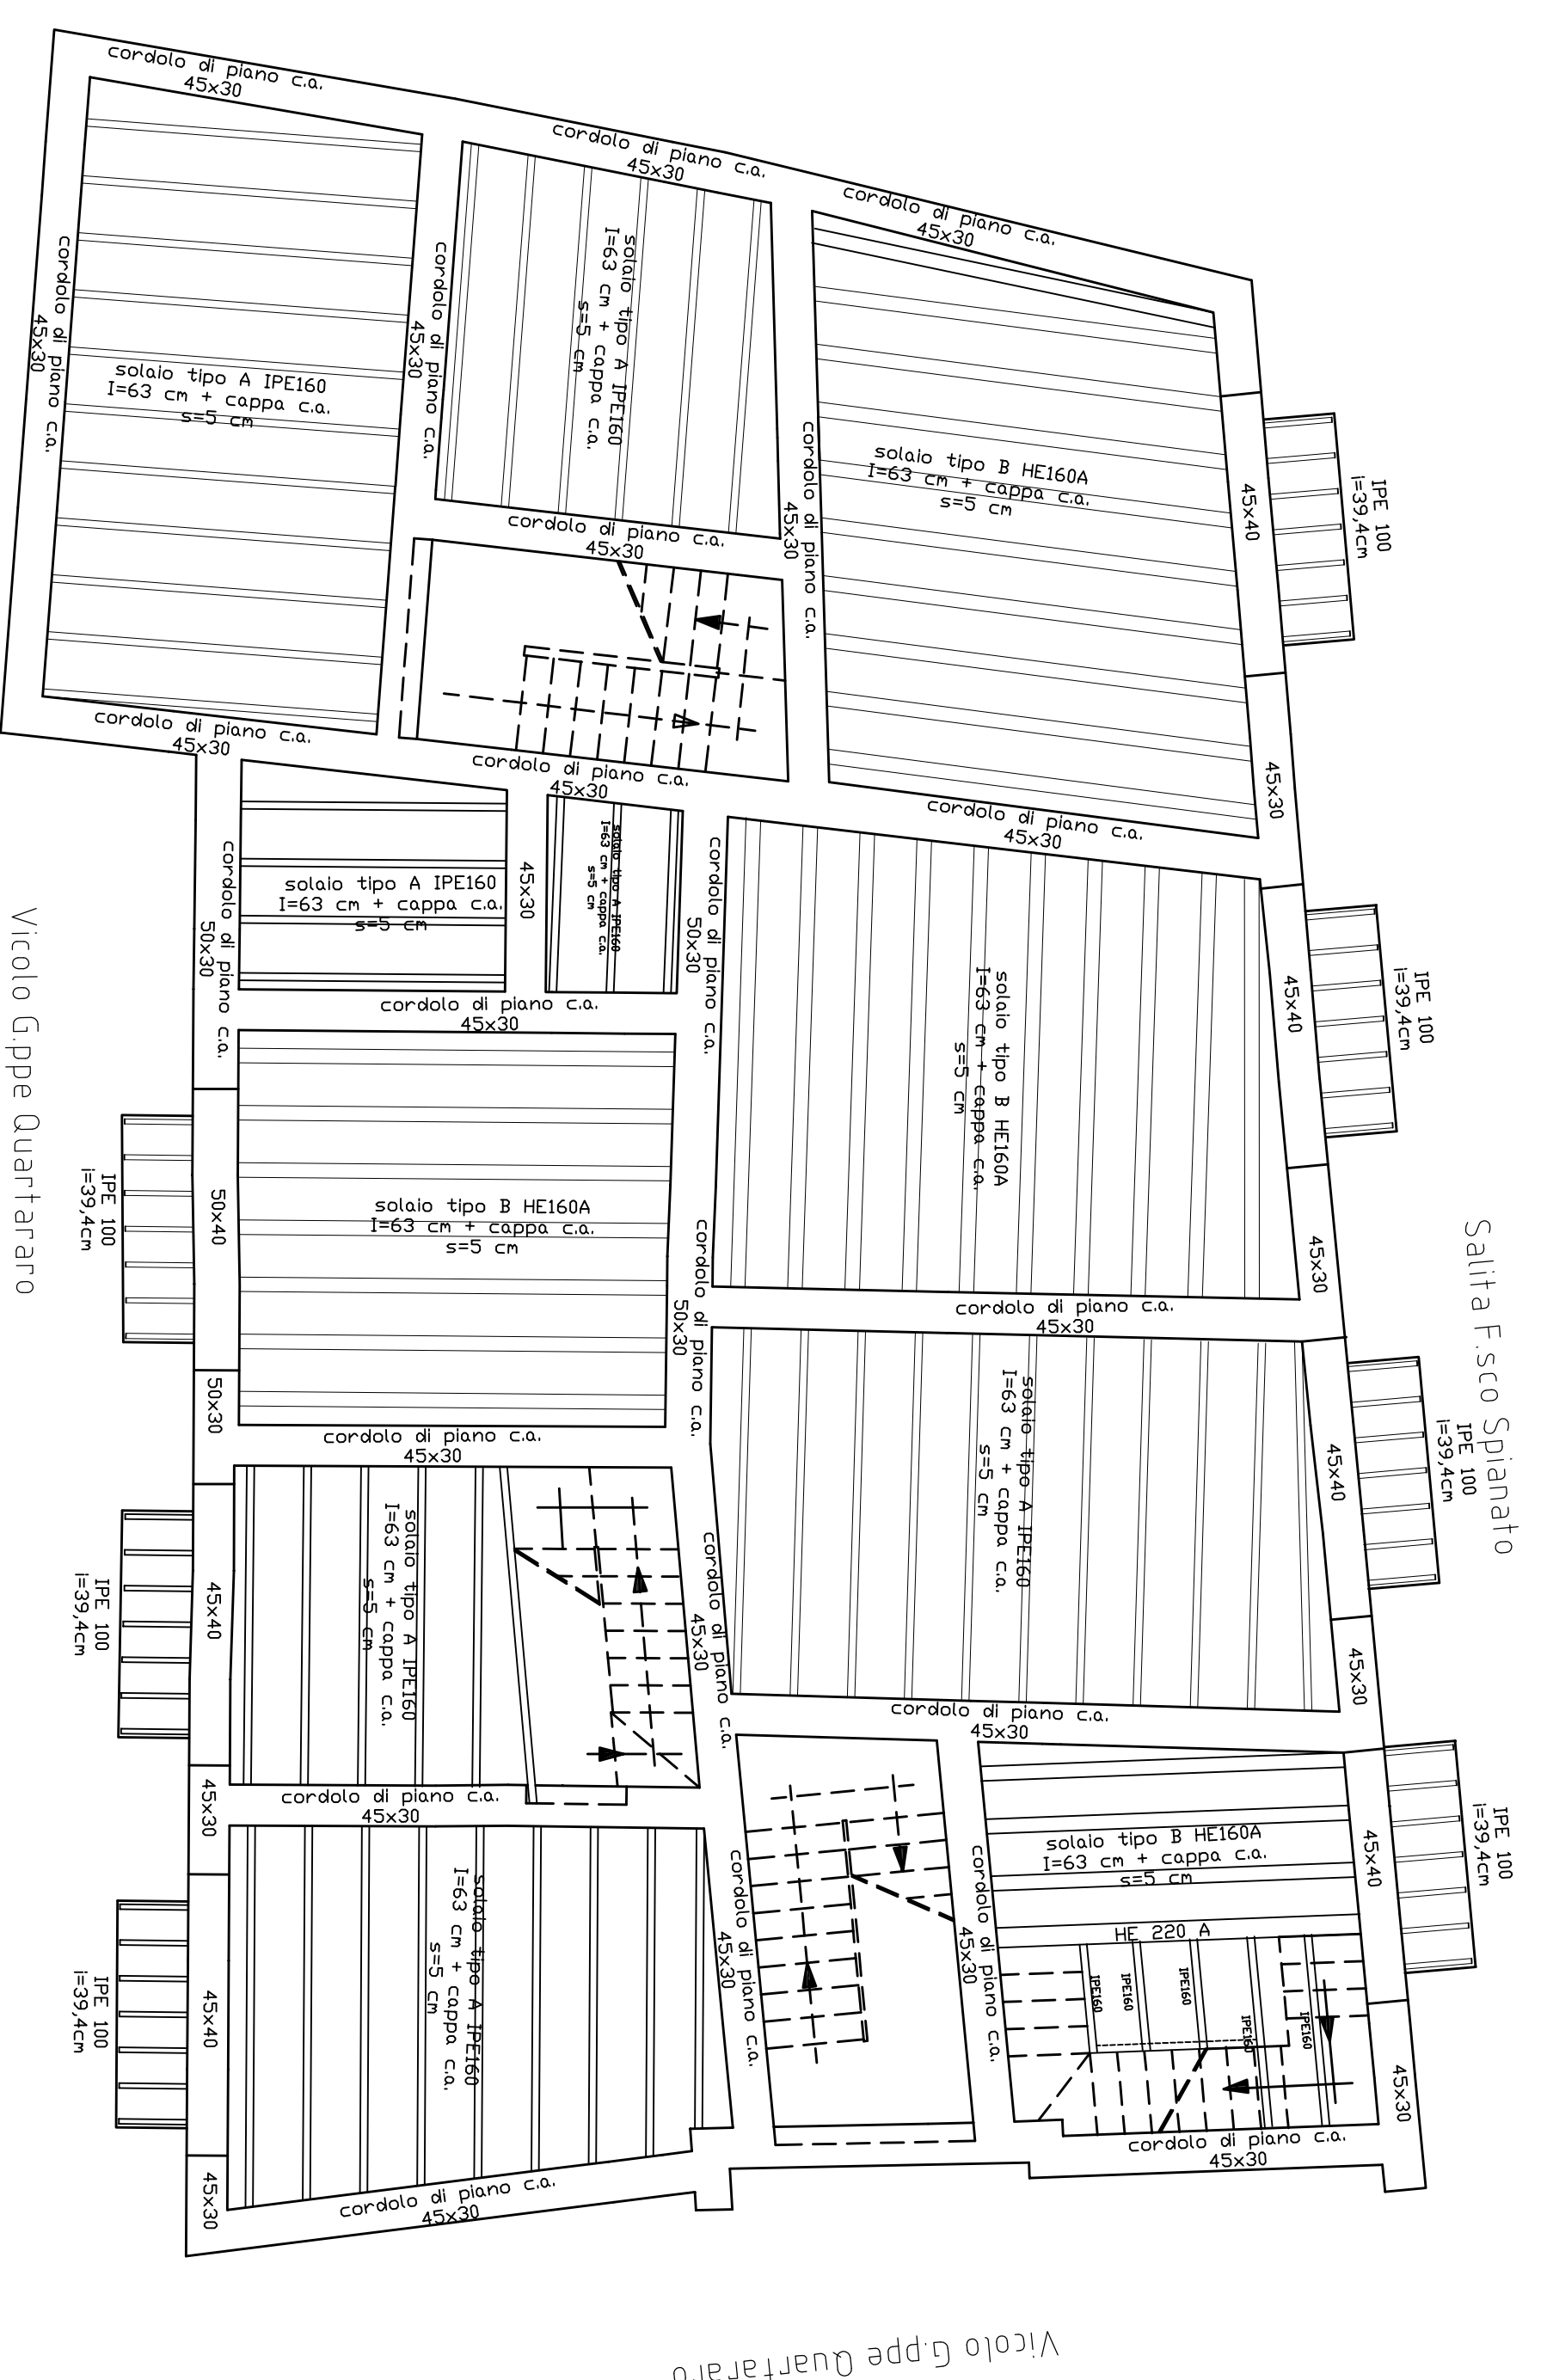

corsia accoppiata goli q = 200
corsia accoppiata goli q = 400

queste allentate al nastro
8 cm di spessore
Carpenteria primo livello Q =
3,31 m

MASCHI MURATURE PRIMA
ELEVAZIONE F.T.

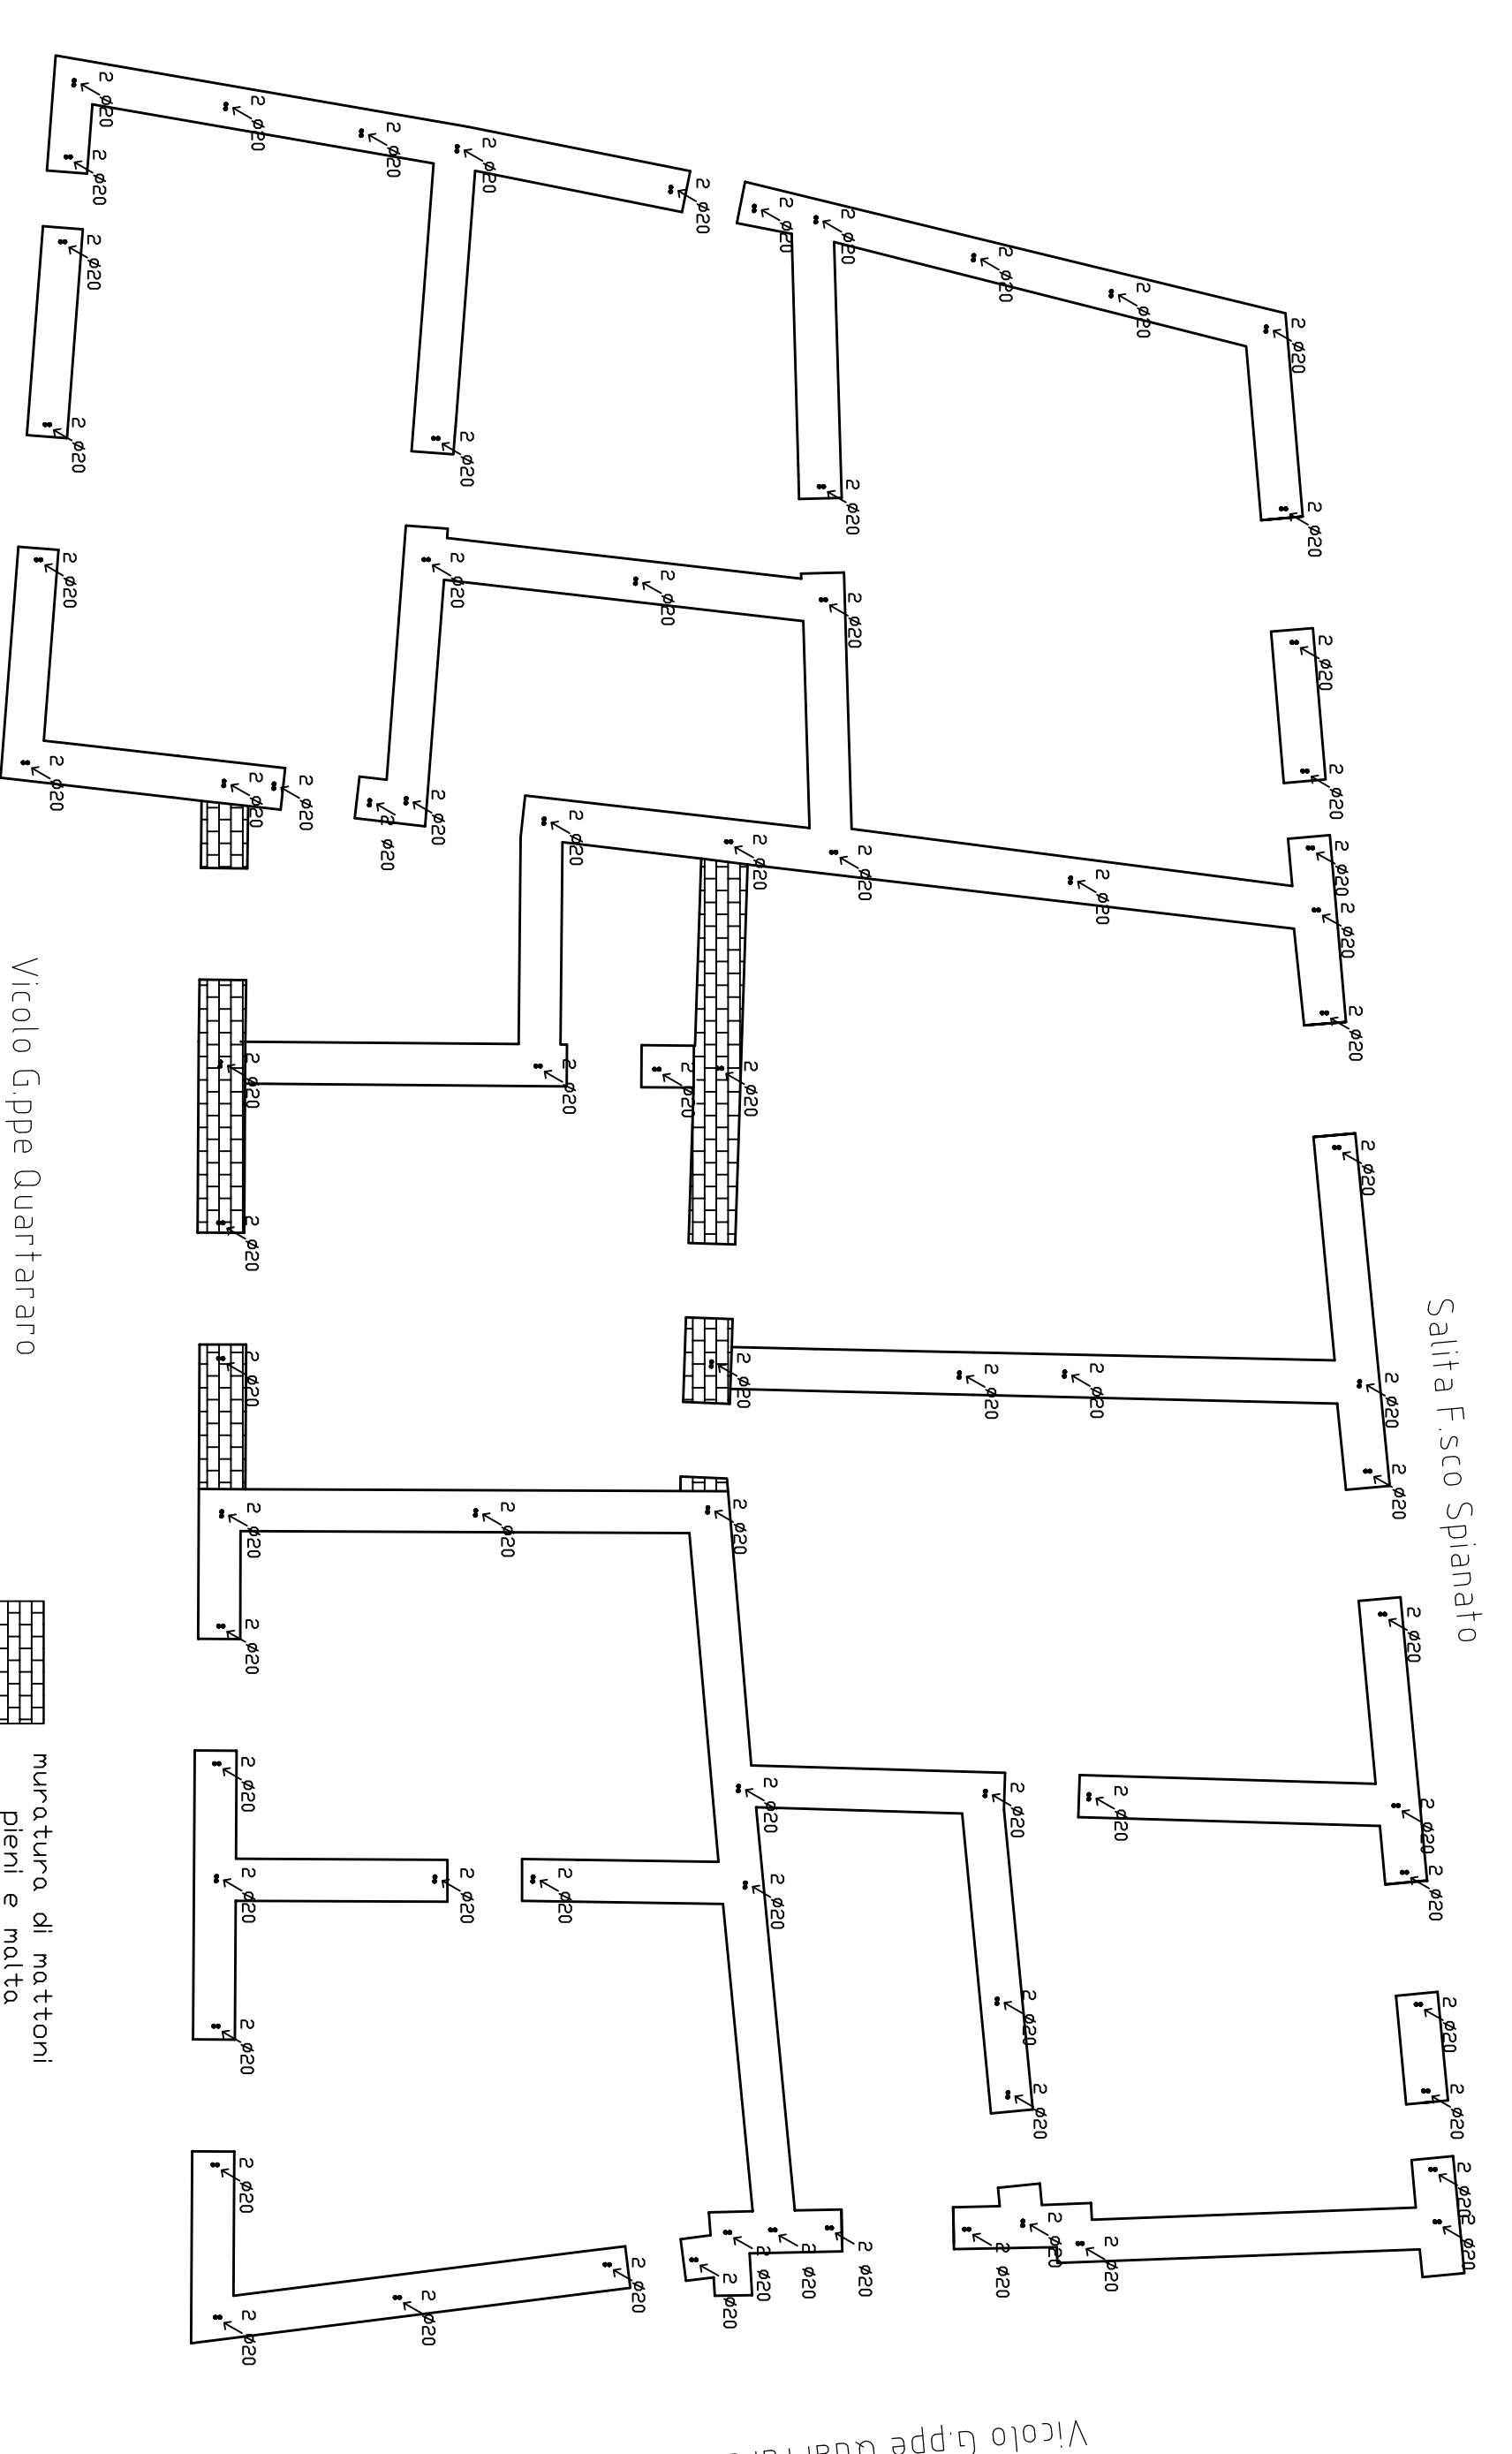

muratura di mattoni
pieni e Anita
spessore 50 cm

muratura armata in
blocchi semipieni di
laterizio e mattoni
spessore 10 cm