ISTITUTO AUTONOMO PER LE CASE POPOLARI
DELLA PROVINCIA DI PALERMO

COMUNE DI PALERMO

PROGETTO STRUTTURALE ESECUTIVO

per la realizzazione di n.5 alloggi di Edilizia Residenziale Pubblica in via Chiappara nel quartiere dell'Albergheria

TAVOLA S.11

Particolari costruttivi

Scala 1:20

Calcestruzzo C 25/30
Acciaio tondi B 450C
Acciaio profilati S 235 zincati
Muratura armata in blocchi semipieni laterizi fm=15 N/mm2
Legno abete nord classe S1

Il Progettista delle strutture

I Progettisti architettonici **Il Direttore dei Lavori** **L'Impresa**

Il Responsabile Unico del Procedimento

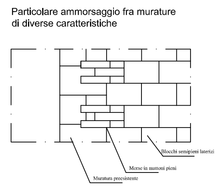

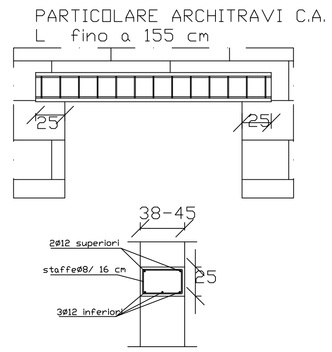

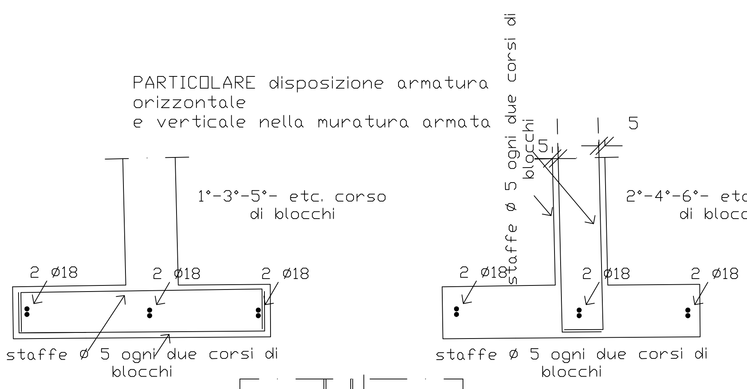

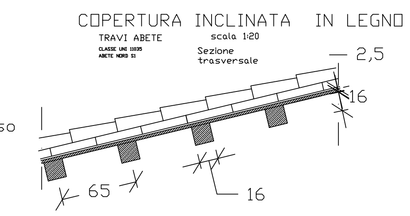

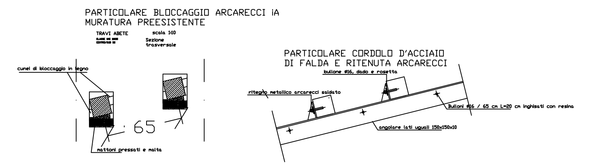

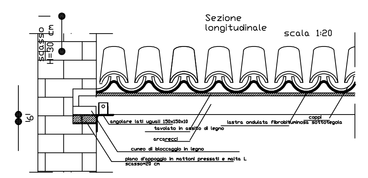

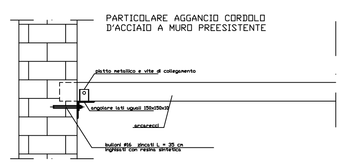

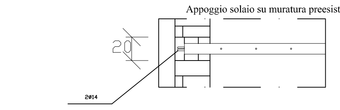

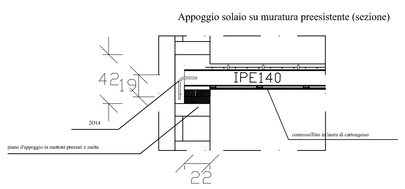

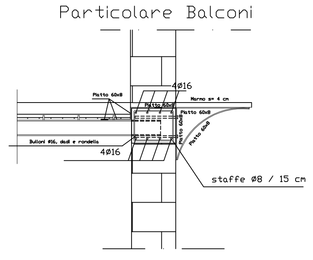

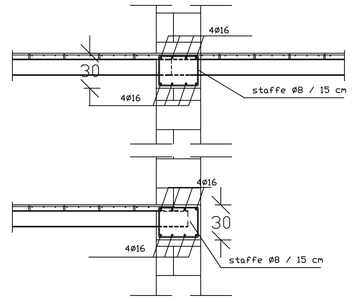

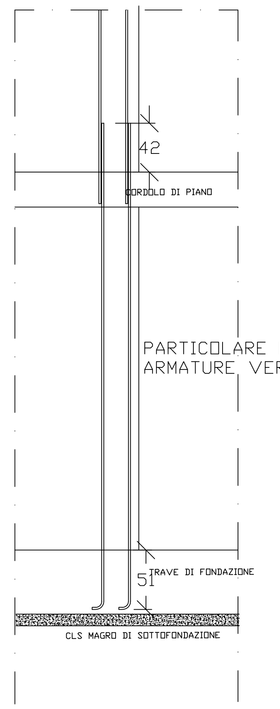

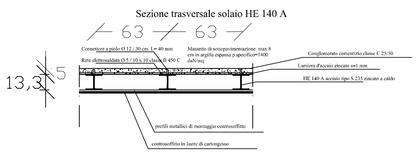

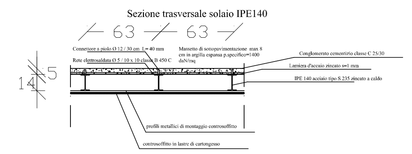

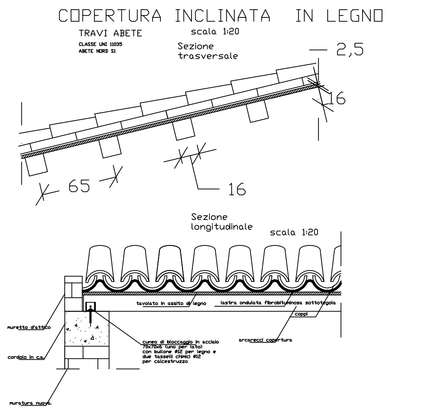

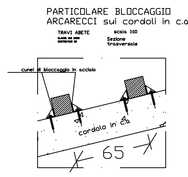

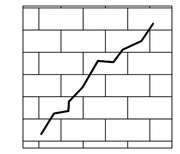

INTERVENTO DI CONSOLIDAMENTO MURARIO CON MURATURA DI MATTONI ESEGUITO A CUCI E SCUCI

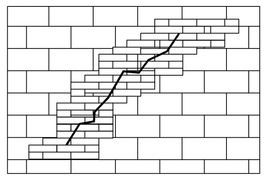

a) Asportazione intonaco

b) rimozione dei blocchi di muratura interessati dalla lesione ed elementi adiacenti, sgomonado il vano in maniera da potere convenientemente ammorsare la muratur adi mattoni

c) pulizia e lavaggio del vano

d) inserimento dei mattoni pressati e malta di calce idraulica e scaglie laterizie per riempire i vuoti