ISTITUTO AUTONOMO PER LE CASE POPOLARI DELLA PROVINCIA DI PALERMO

COMUNE DI PALERMO

PROGETTO STRUTTURALE ESECUTIVO

Realizzazione di n. 15 alloggi da destinare ad edilizia residenziale - isolato 2c-2d - all'Albergheria nel centro storico del comune di Palermo

TAVOLA S.4d
Isolato 2 d all'Albergheria
Planimetria murature terza elevazione f.t. – carpenteria solaio terzo livello -

Scala 1:50

Calcestruzzo C 20/25
Acciaio tondi B 450C zincati
Acciaio profilati S 275 zincati
Muratura armata in blocchi semipieni laterizi fm = 15 N/mm2
Legno abete nord classe S1

Il Progettista delle strutture

I Progettisti architettonici **Il Direttore dei Lavori** **L'Impresa**

Il Responsabile Unico del Procedimento

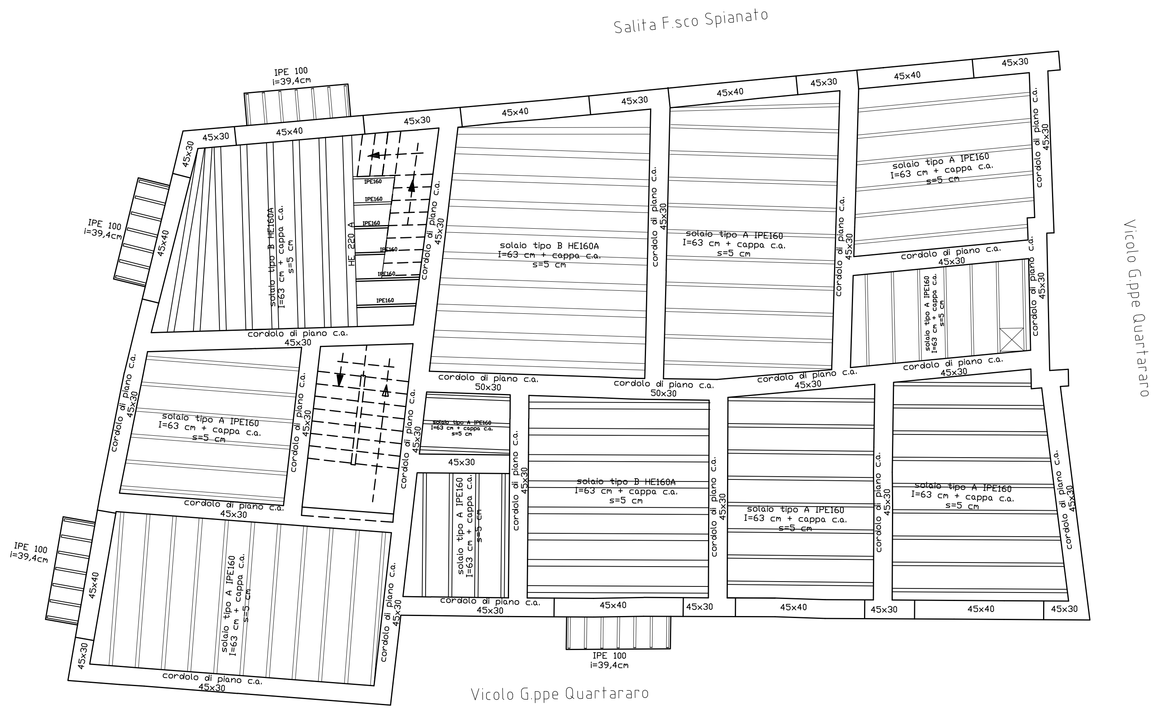

carico accidentale solai residenze q = 200 daN/m2
carico accidentale solai sottotetto q = 100 daN/m2
carico accidentale scale q = 400 daN/m2

quote altimetriche al rustico (per le quote al finito aggiungere 8 cm di massetto + pavimentazione)

Carpenteria terzo livello Q = 9,79 m

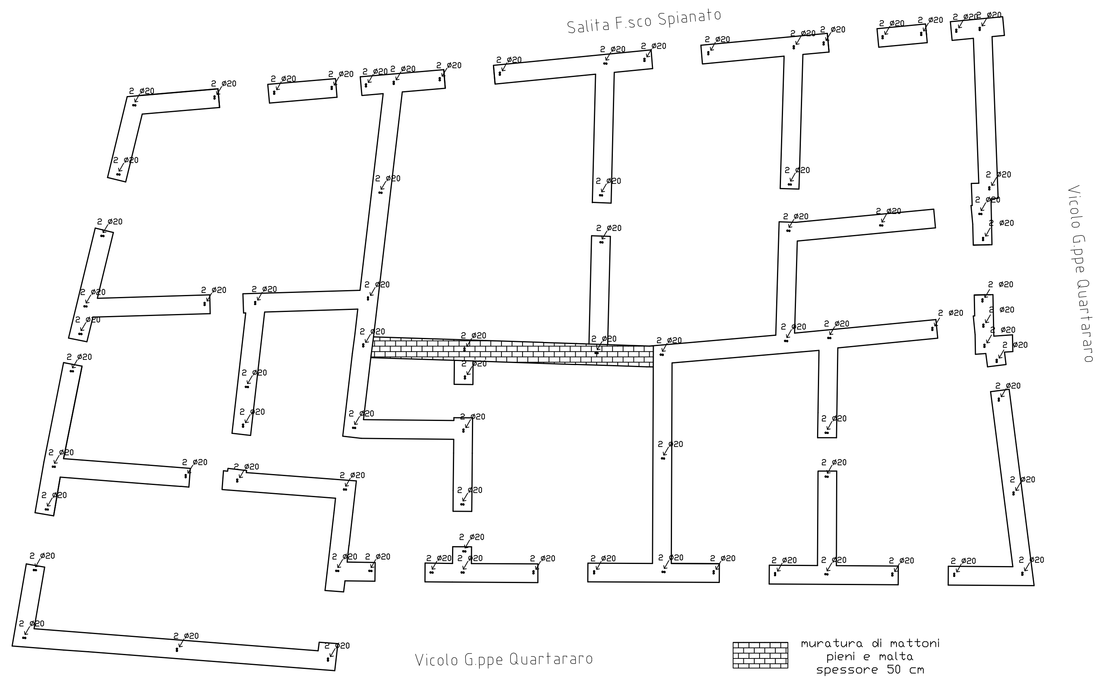

maschi murature terza elevazione f.t.

muratura di mattoni pieni e malta spessore 30 cm

muratura armata in blocchi semipieni di laterizio e malta M1 spessore 45 cm