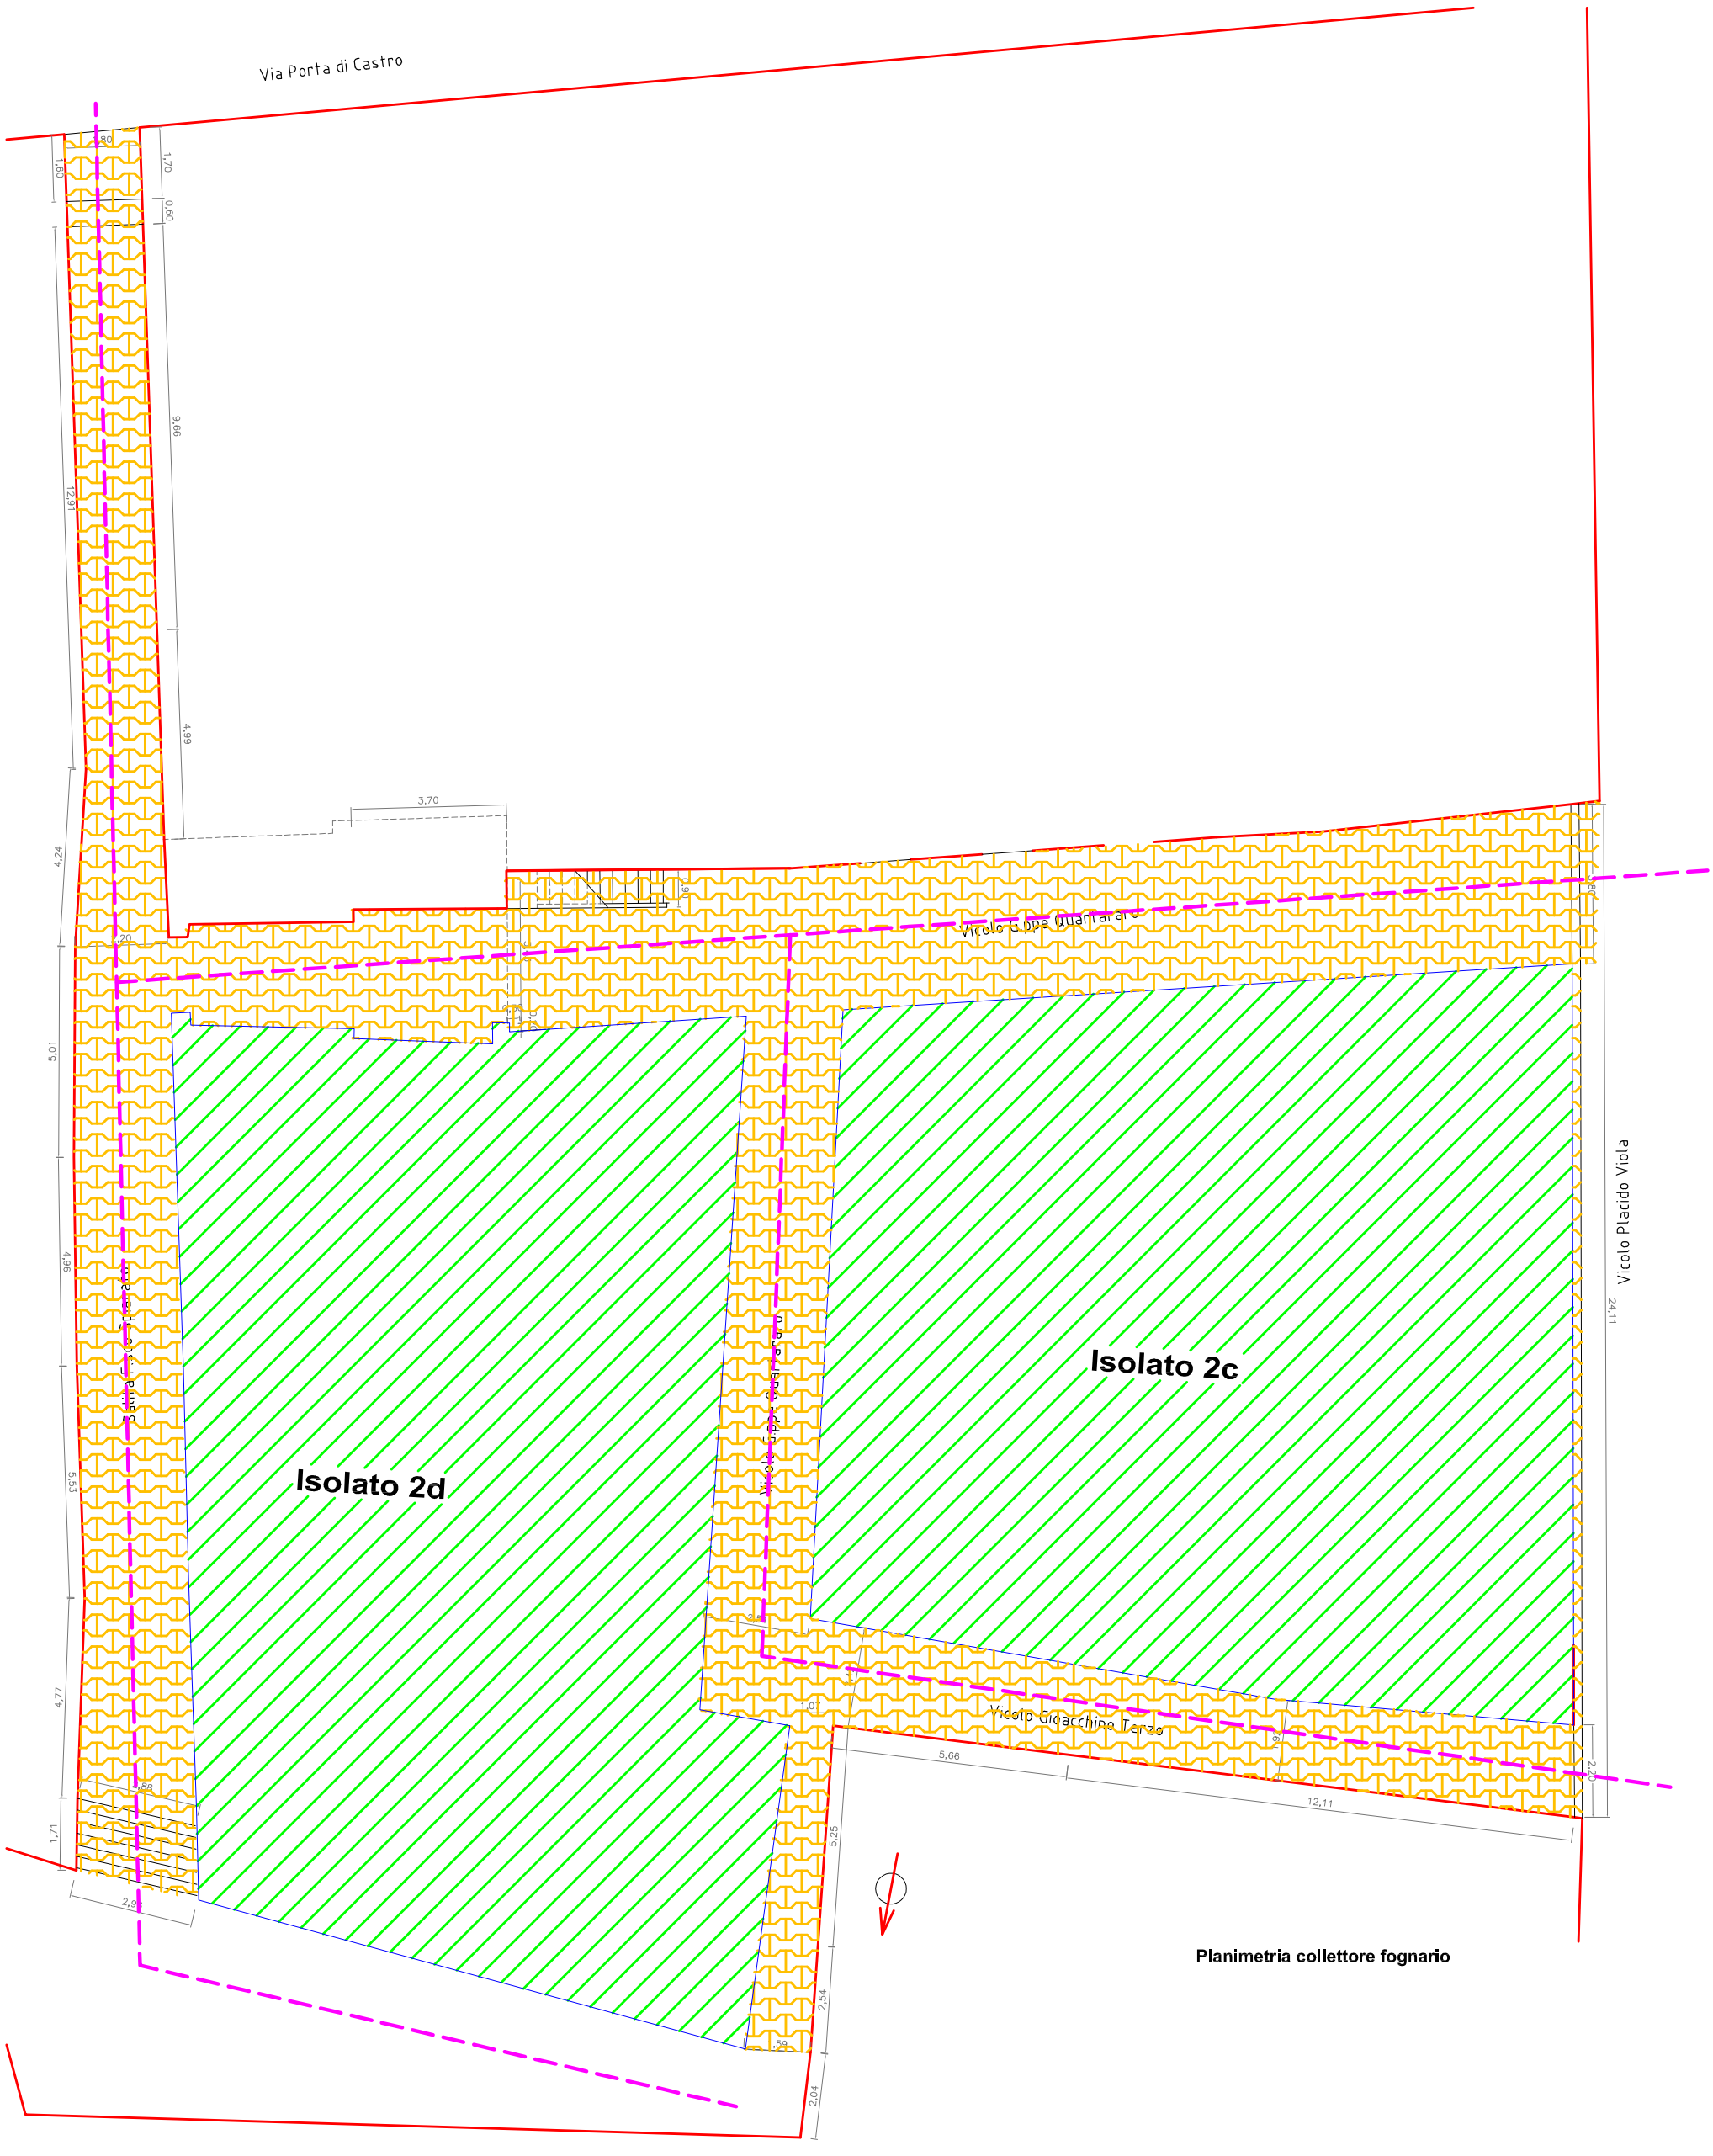
Via Porta di Castro
Vicolo Placido Viola
Isolato 2c
Isolato 2d
Vicolo Gioacchino Terzo
Vicolo Giuseppe Guarnaccia
Vicolo Giuseppe Guarnaccia
1,70
0,60
9,66
4,99
3,70
12,91
1,60
4,24
5,01
4,96
5,53
4,77
1,71
2,91
2,88
1,07
5,66
12,11
2,20
24,11
5,25
2,54
2,04
Planimetria collettore fognario
collettore fognario