


1		2		3		4	
<b>Idrico PC 2D</b>							
<b>Edificio</b> Isolato 2D		<b>Committente</b> Istituto Autonomo Case Popolari della Pr... Palermo		<b>Tecnico</b> Ing. Silvio Greco P.IVA:			
<b>Impianto</b> Realizzazione di n.15 alloggi di Edilizia ...		<b>Tavola</b> Tavola 0 - Piano fondazioni		<b>Data</b> 16-04-2018		<b>Scala</b> 1:100	

<input checked="" type="checkbox"/>	Alimentazione
	Carico generico
	Colonna montante di acqua fredda
	Pozzetto collettore
	Pozzetto scarico

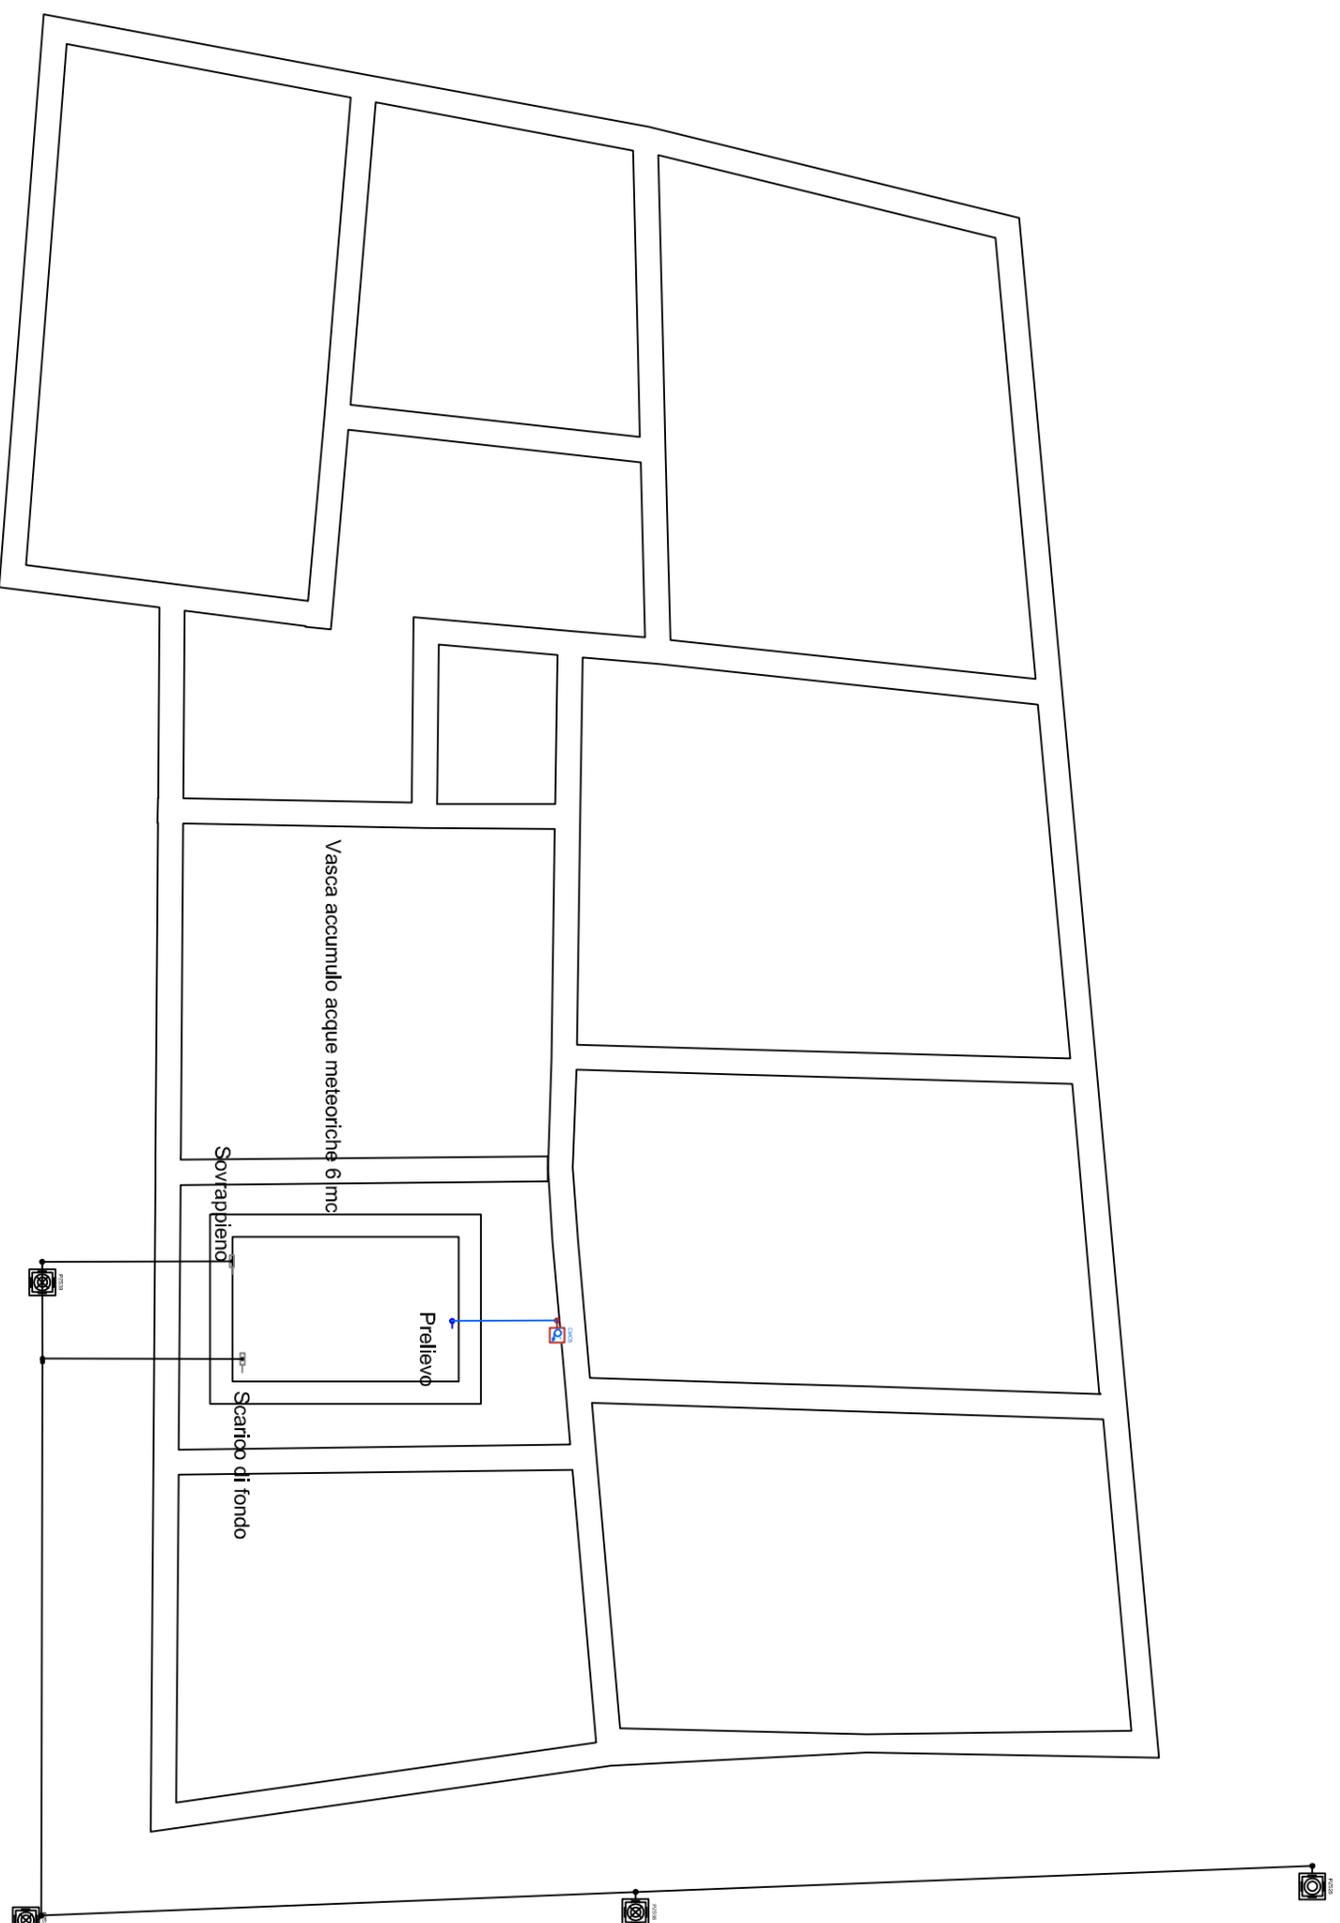

1 2 3 4 5 6 7 8

F E D C B A

F E D C B A