

ISTITUTO AUTONOMO PER LE CASE POPOLARI
DELLA PROVINCIA DI PALERMO
COMUNE DI PALERMO
PROGETTO STRUTTURALE ESECUTIVO
per la realizzazione di una piccola copertura in ferro a
servizio del mercato storico di Ballarò in Piazza del
Carmino all'Albergheria nel centro storico del comune di
Palermo

TAVOLA S.4


Carpenteria travi ortogonali e catene

Scala 1:50

Calcestruzzo C 20/25
Acciaio tondi B 450C
Acciaio profilati S 235 protetti con vernice antiruggine

Il Progettista delle strutture

I Progettisti architettonici Il Direttore dei Lavori L'Impresa

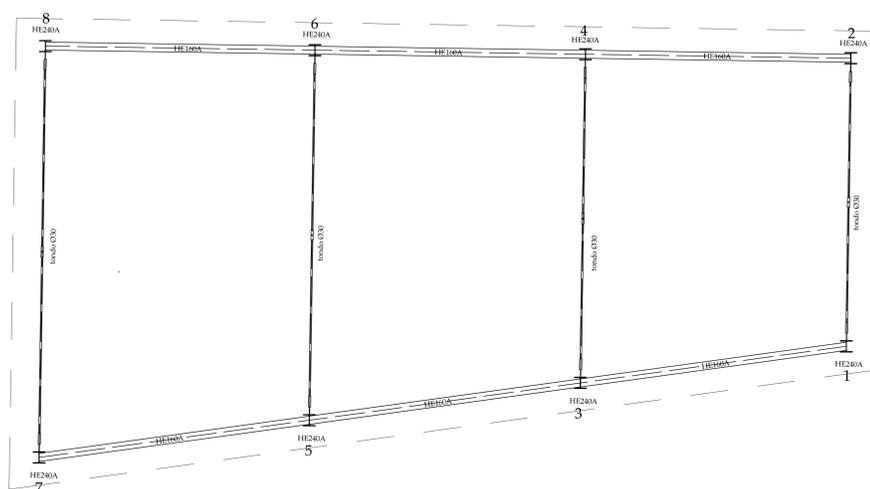

Carpenteria travi ortogonali e catene