ISTITUTO AUTONOMO PER LE CASE POPOLARI DELLA PROVINCIA DI PALERMO

COMUNE DI PALERMO

PROGETTO STRUTTURALE ESECUTIVO
per la realizzazione di una piccola copertura in ferro a servizio del mercato storico di Ballarò in Piazza del Carmine all'Albergheria nel centro storico del comune di Palermo

TAVOLA S.5

Carpenteria copertura

Scala 1:50

Calcestruzzo C 20/25
Acciaio tondi B 450C
Acciaio profilati S 235 protetti con vernice antiruggine

Il Progettista delle strutture

I Progettisti architettonici **Il Direttore dei Lavori** **L'Impresa**

Il Responsabile Unico del Procedimento

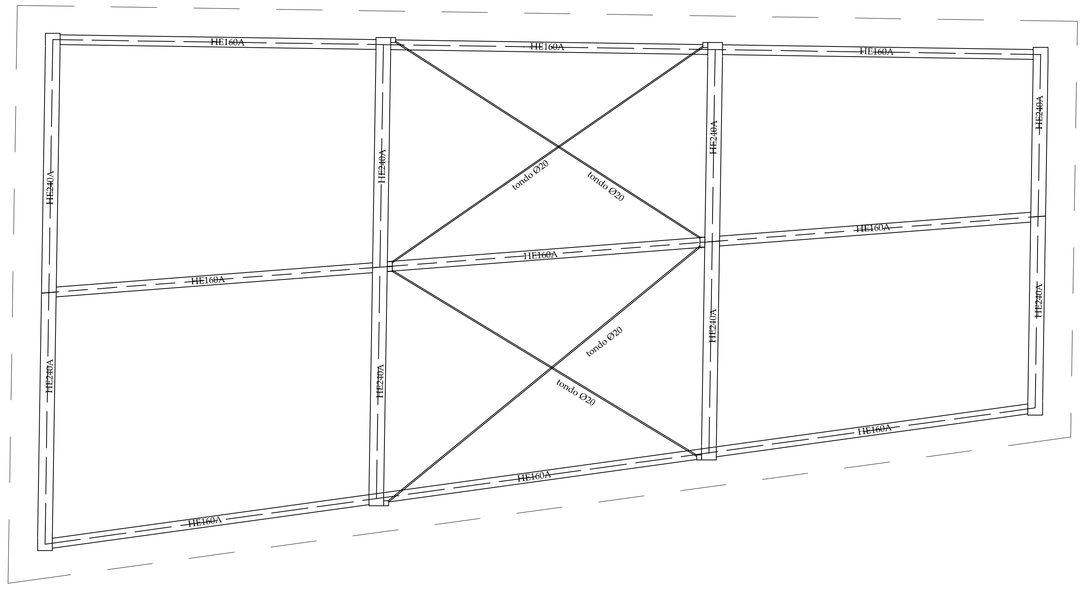

Carpenteria copertura
ossatura principale

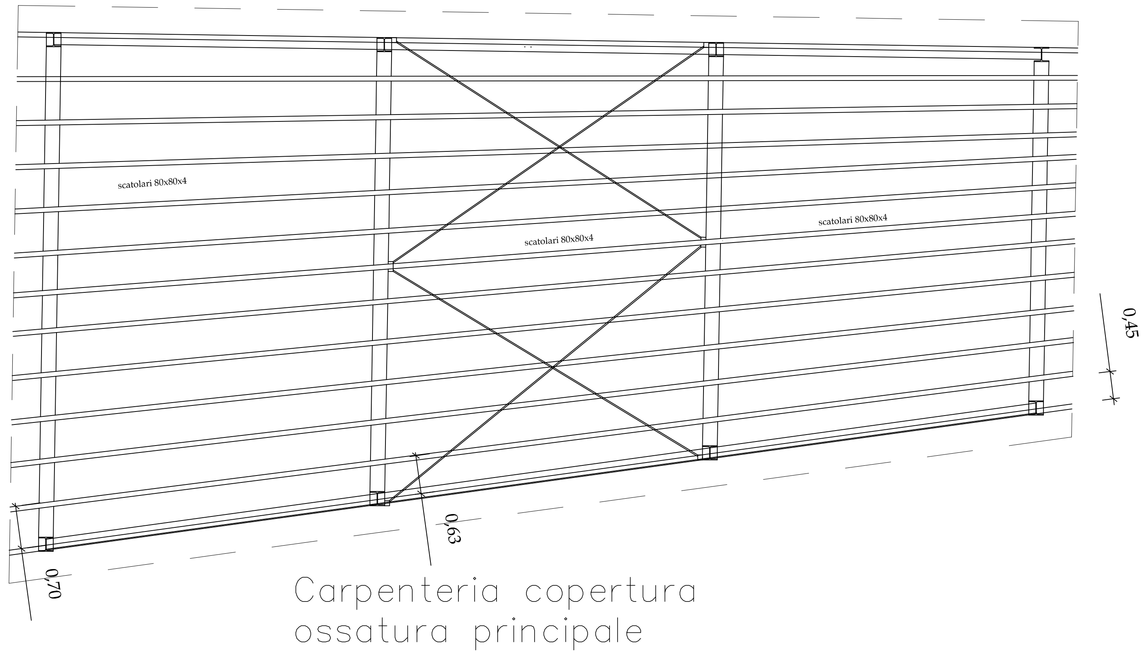

Carpenteria copertura
ossatura principale
con arcarecci