


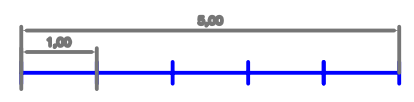



**EDIFICIO 2c**  
**PIANO PRIMO SCALA 1:100**

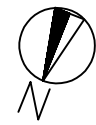

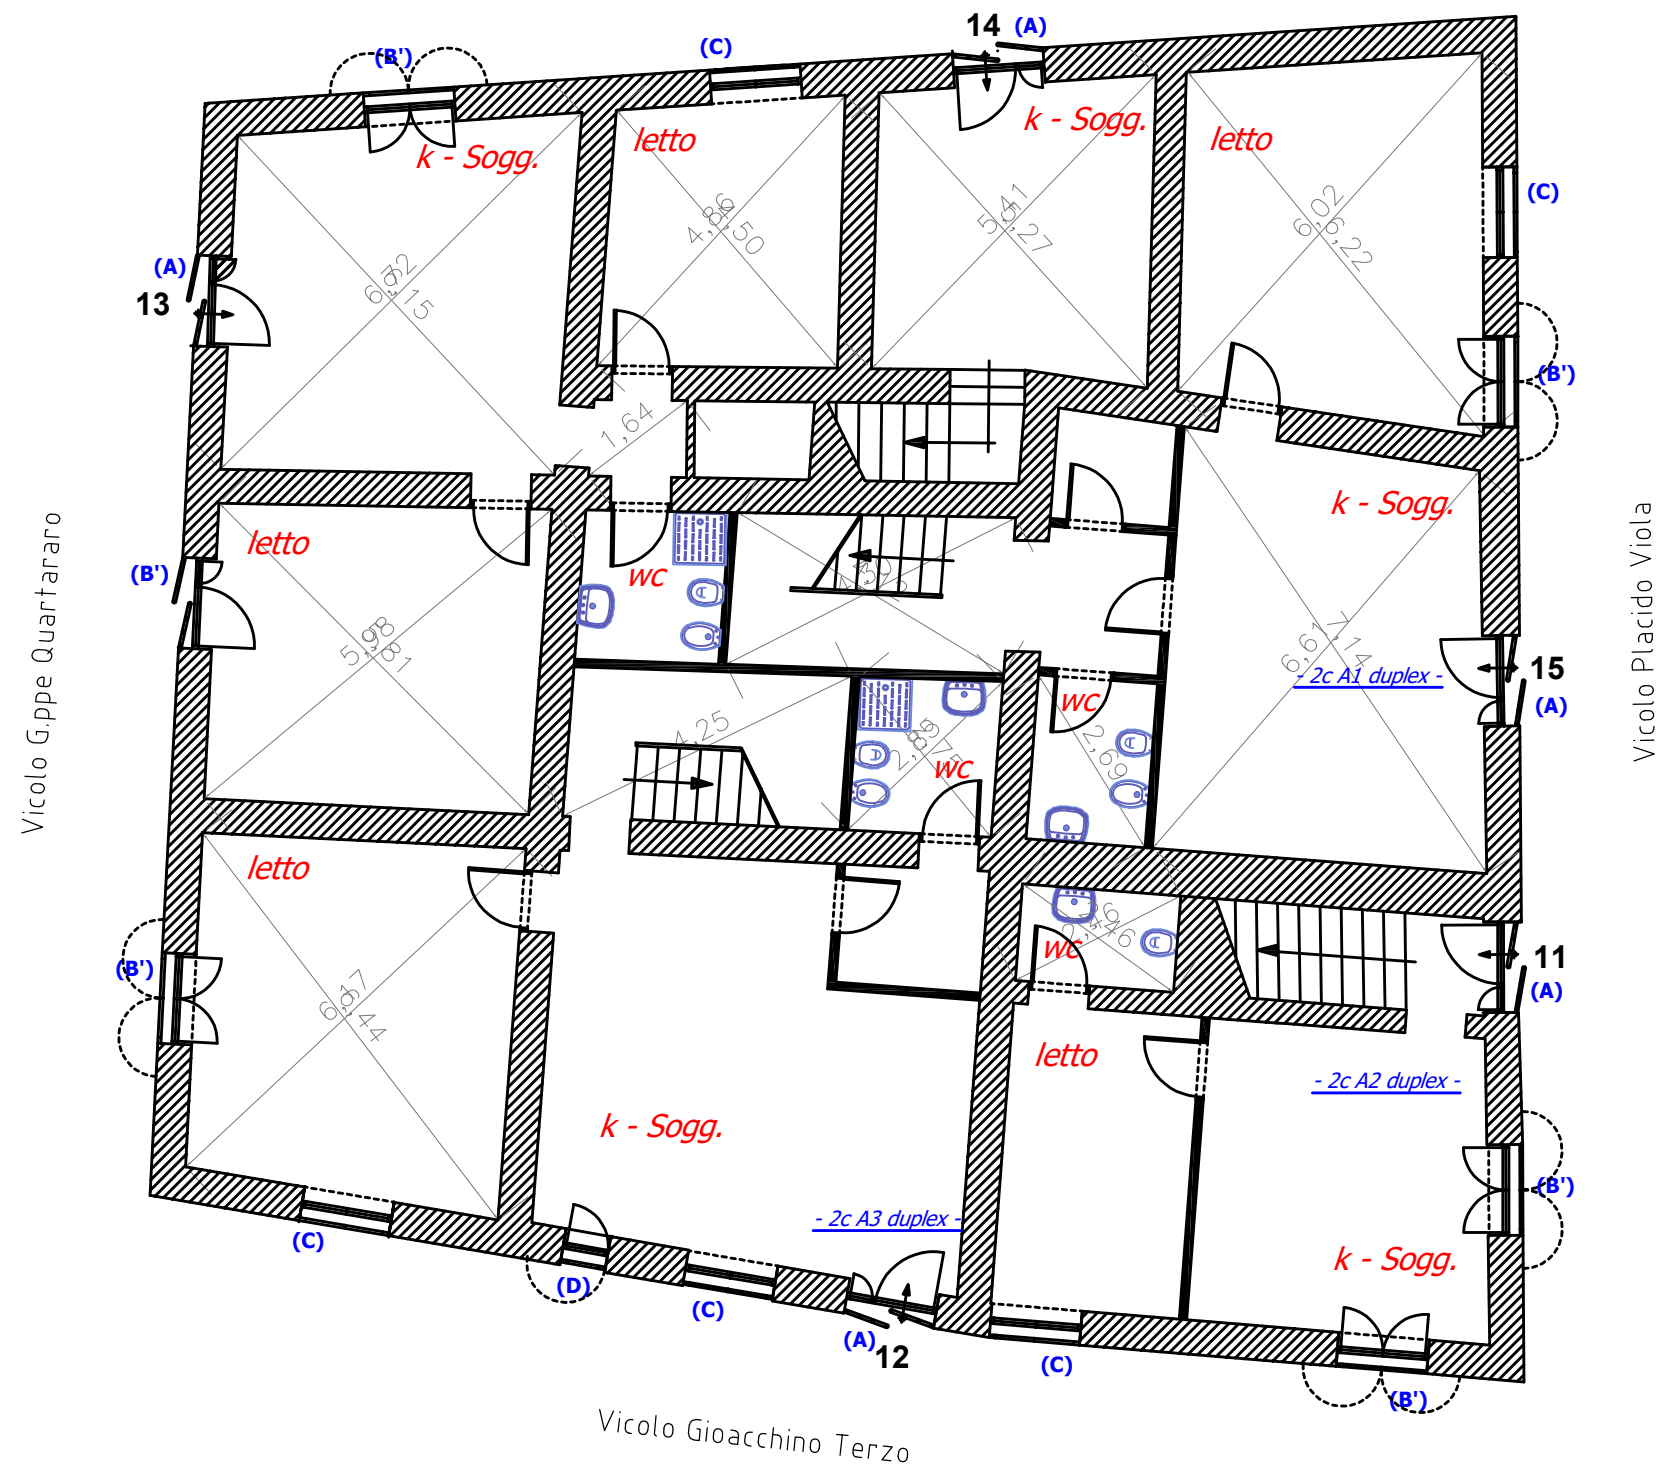




**EDIFICIO 2c**  
**PIANO TERRA SCALA 1:100**

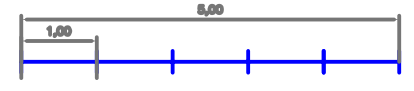

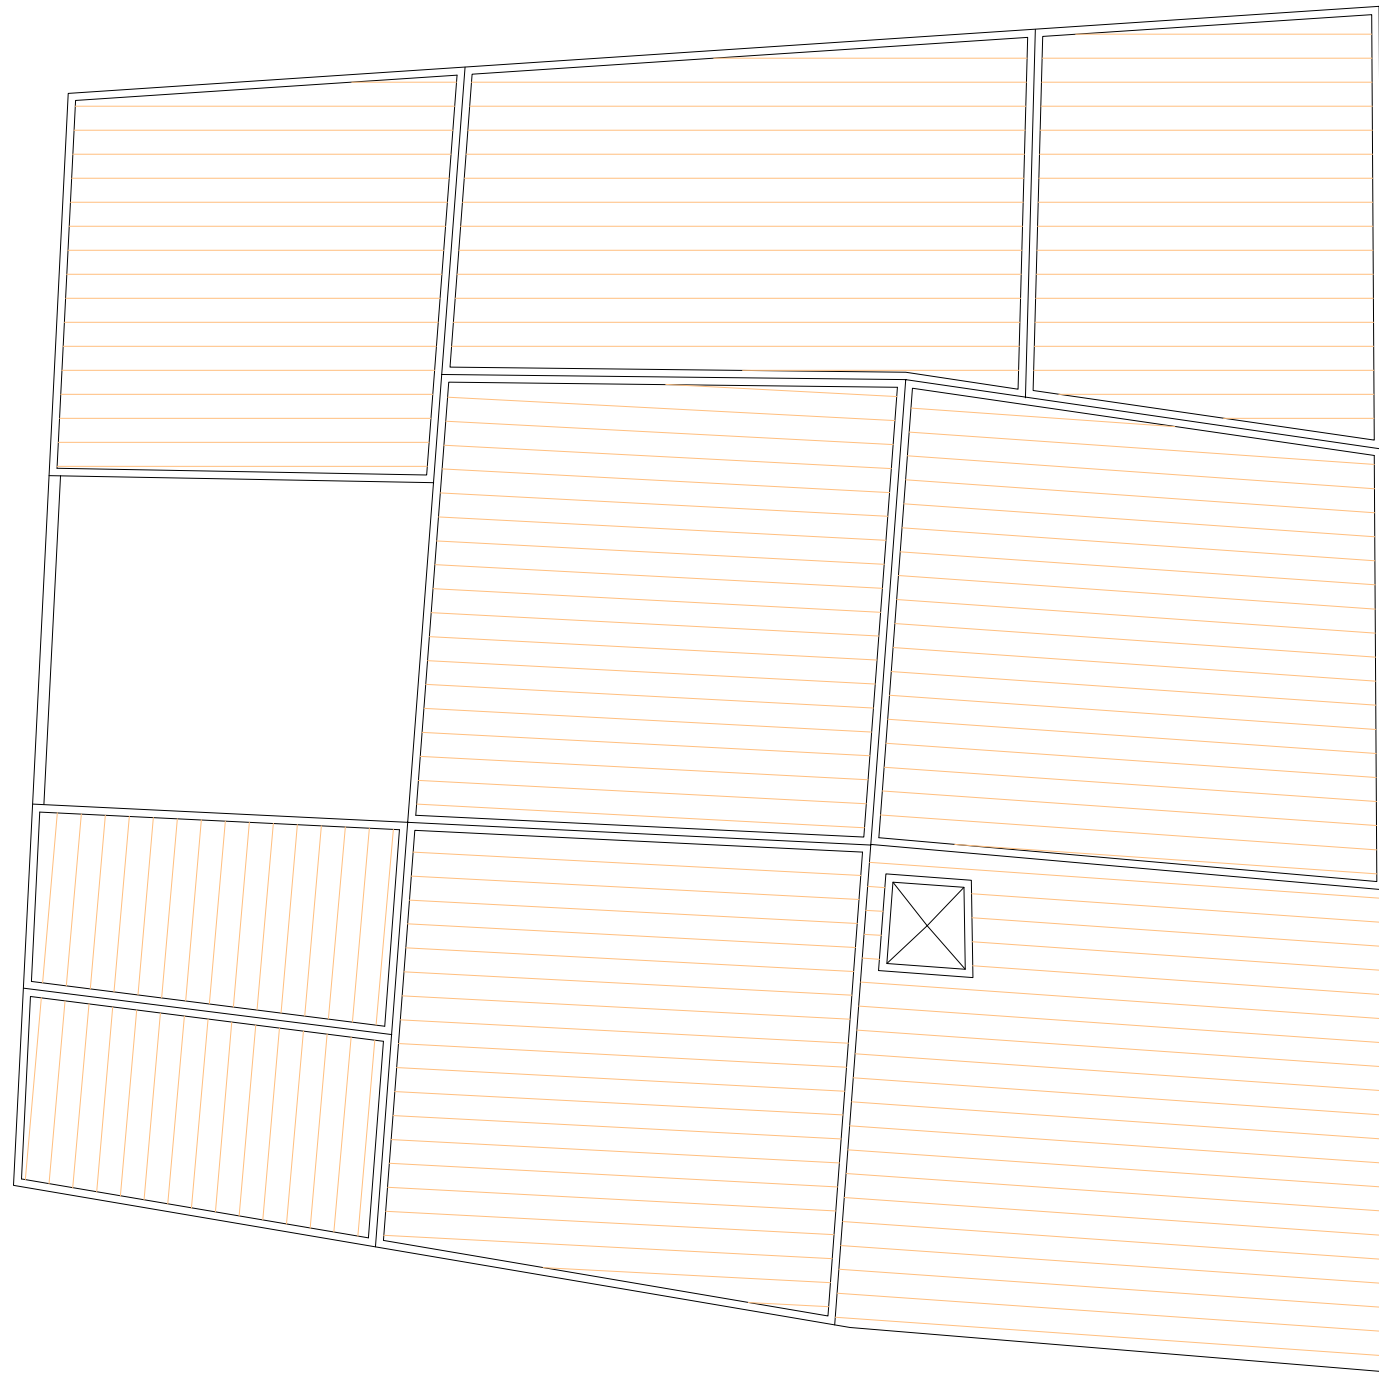



**EDIFICIO 2c**  
**PIANO COPERTURE SCALA 1:100**

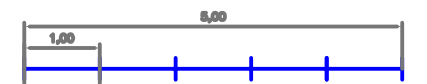

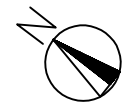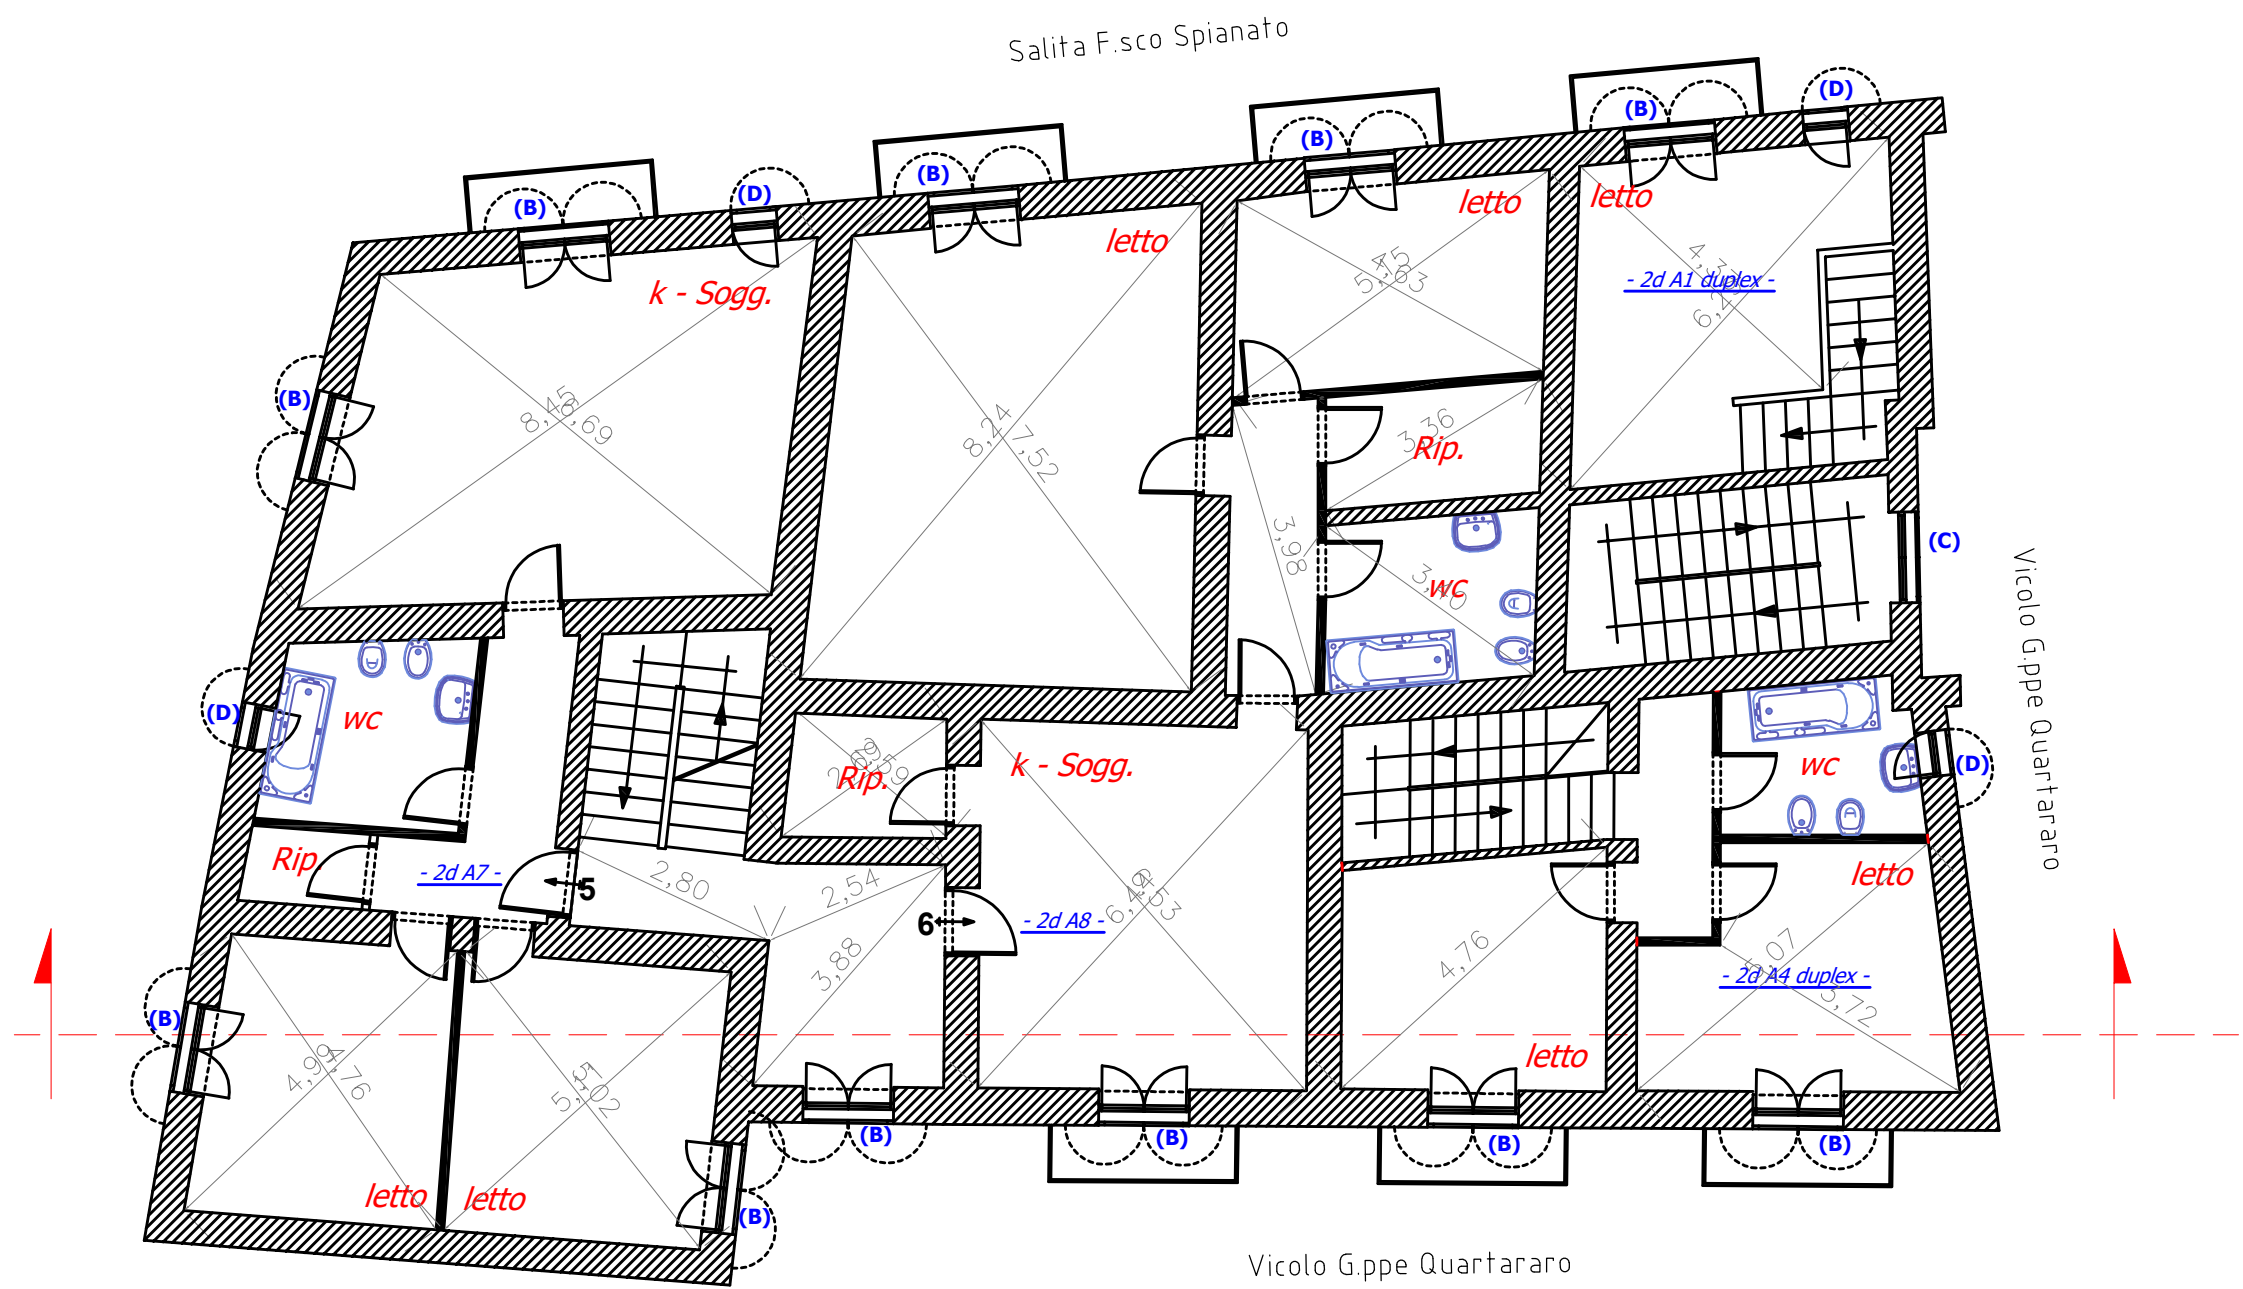

**EDIFICIO 2d  
PIANO PRIMO SCALA 1:100**

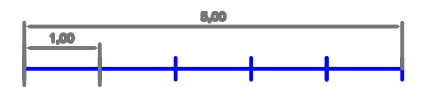


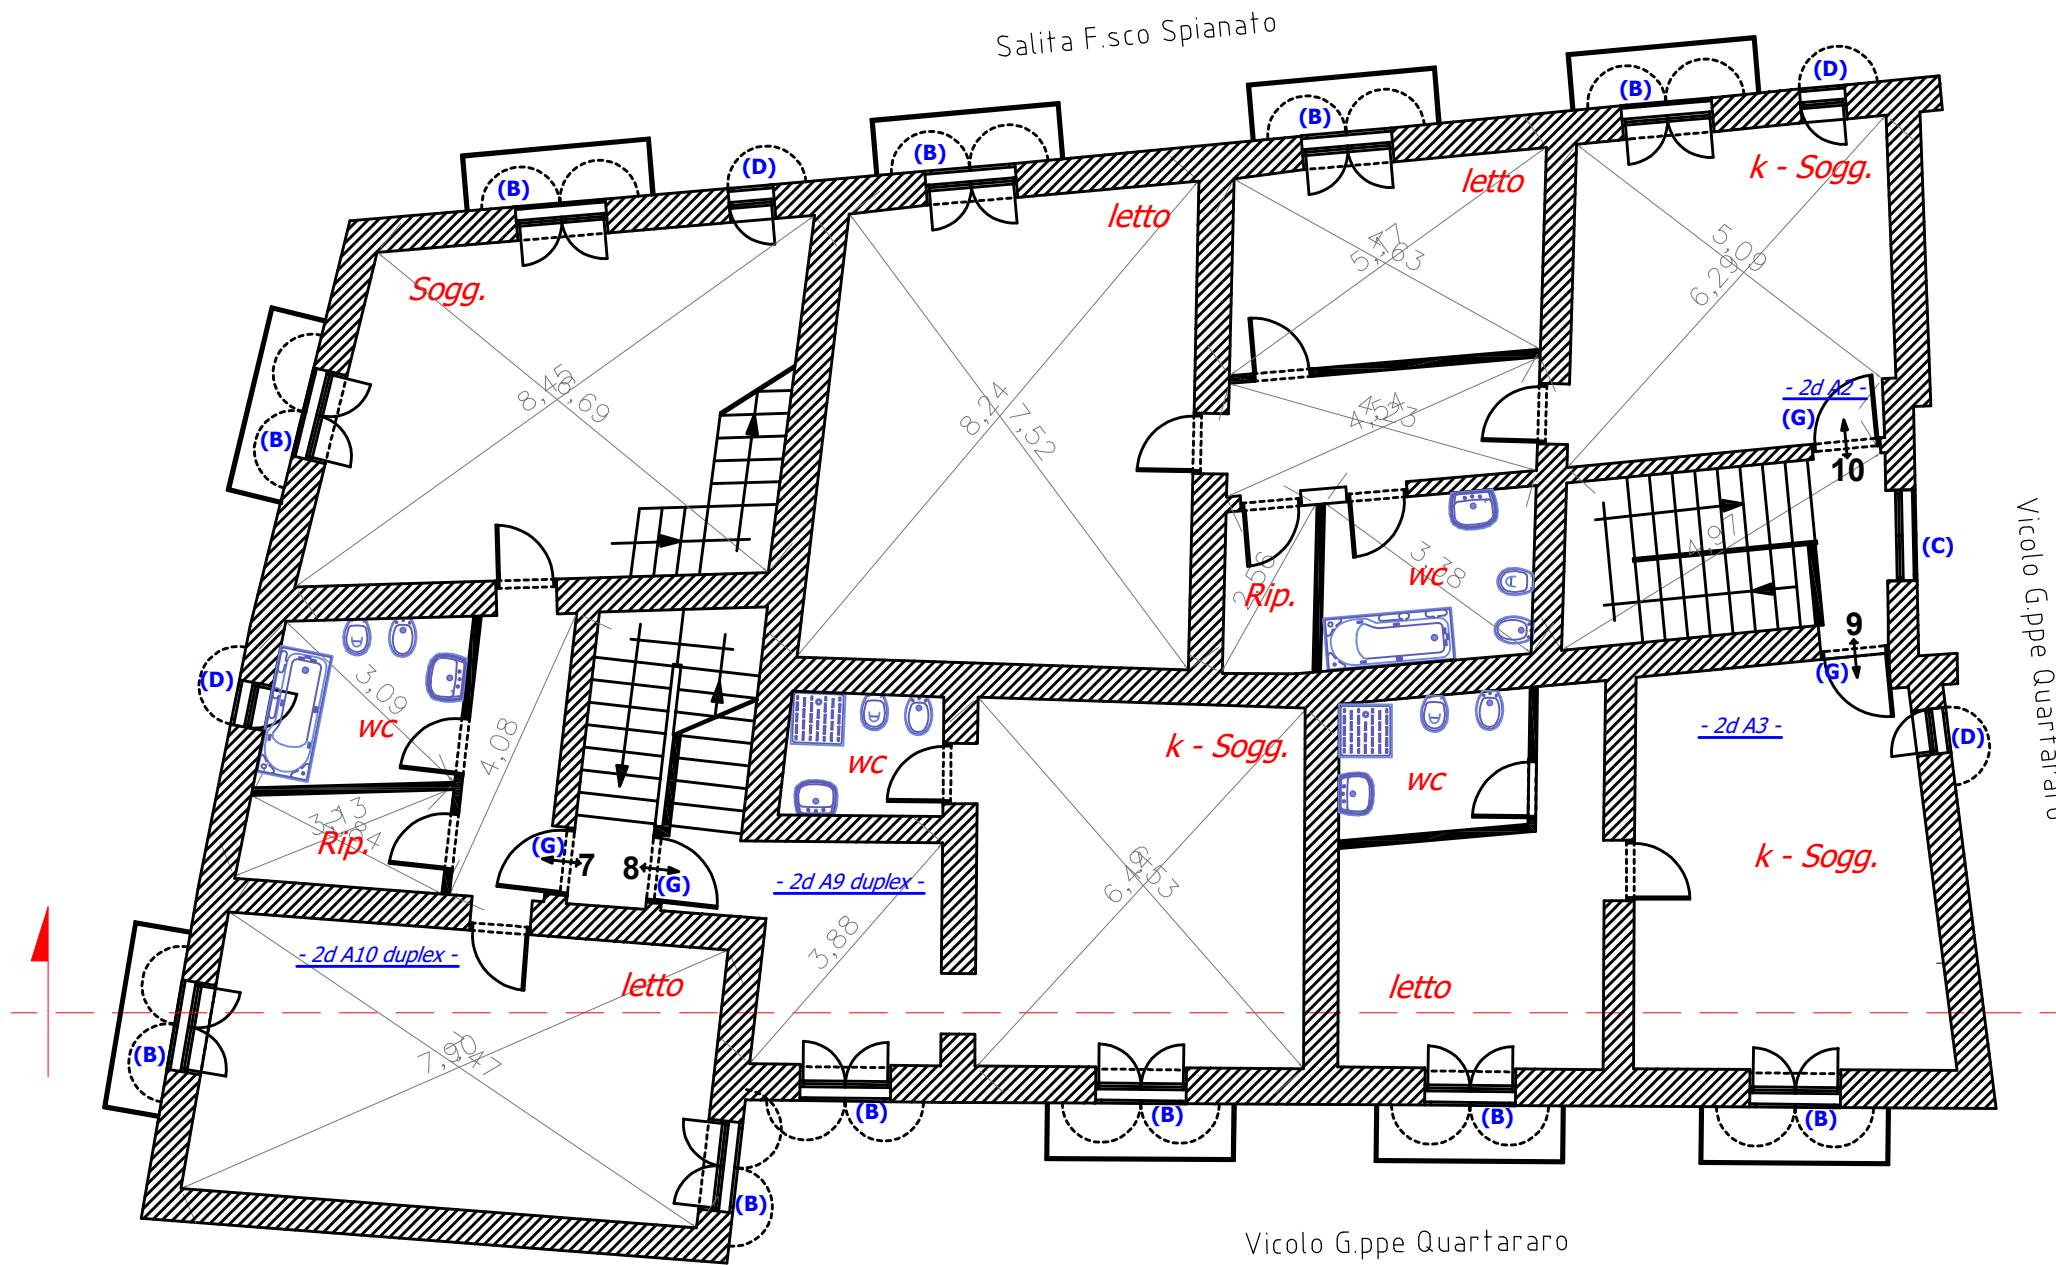


Salita F.sco Spianato

Vicolo Gippe Quartararo



Vicolo Gippe Quartararo

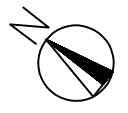


**EDIFICIO 2d**  
**PIANO SECONDO SCALA 1:100**

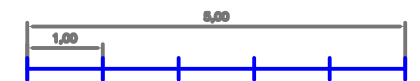




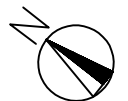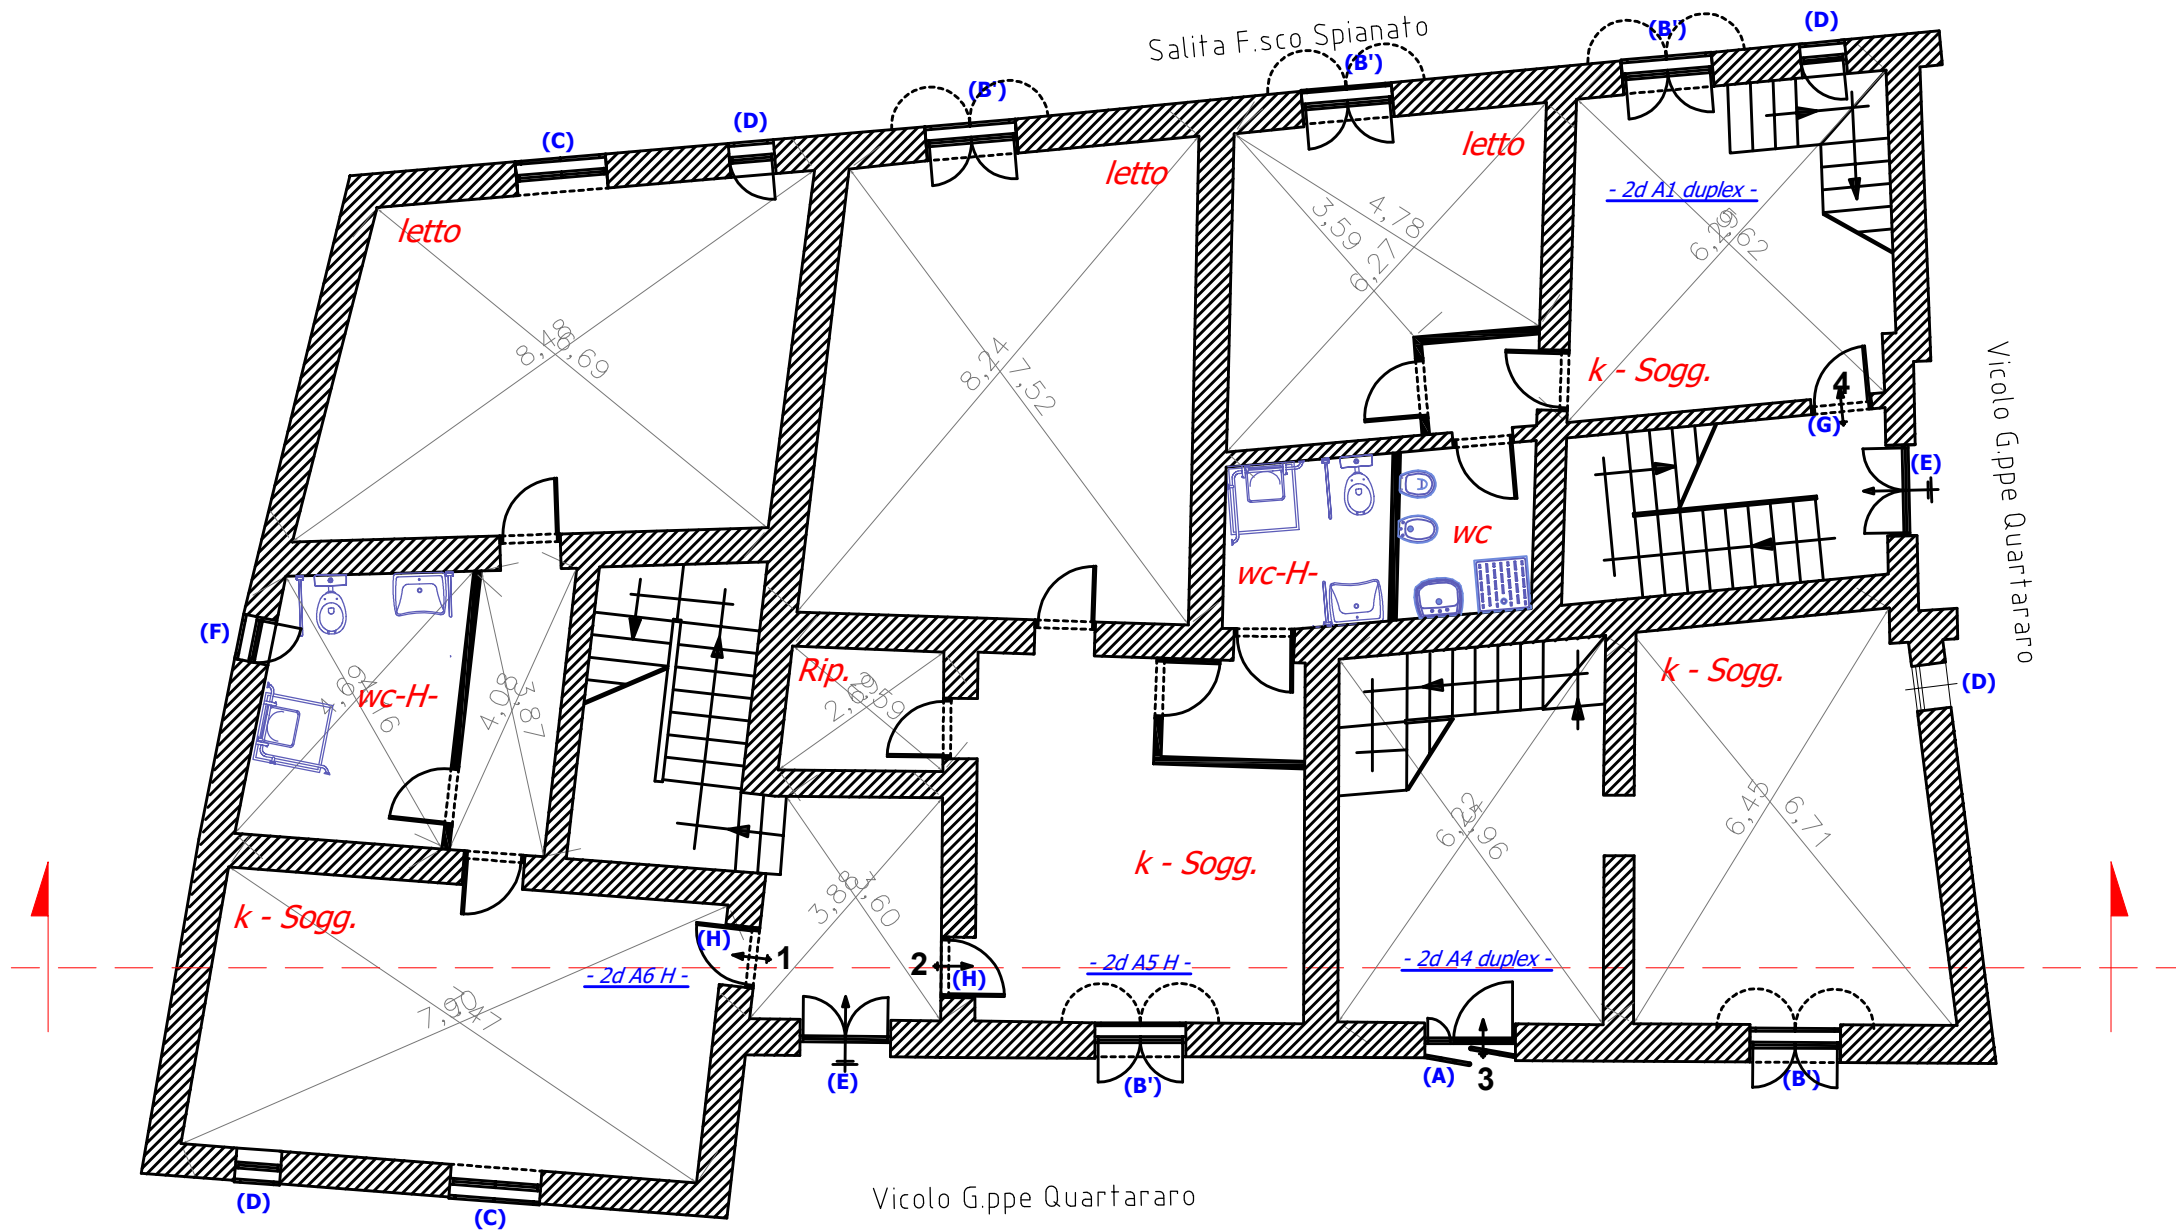

EDIFICIO 2d  
PIANO TERRA SCALA 1:100

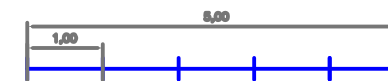

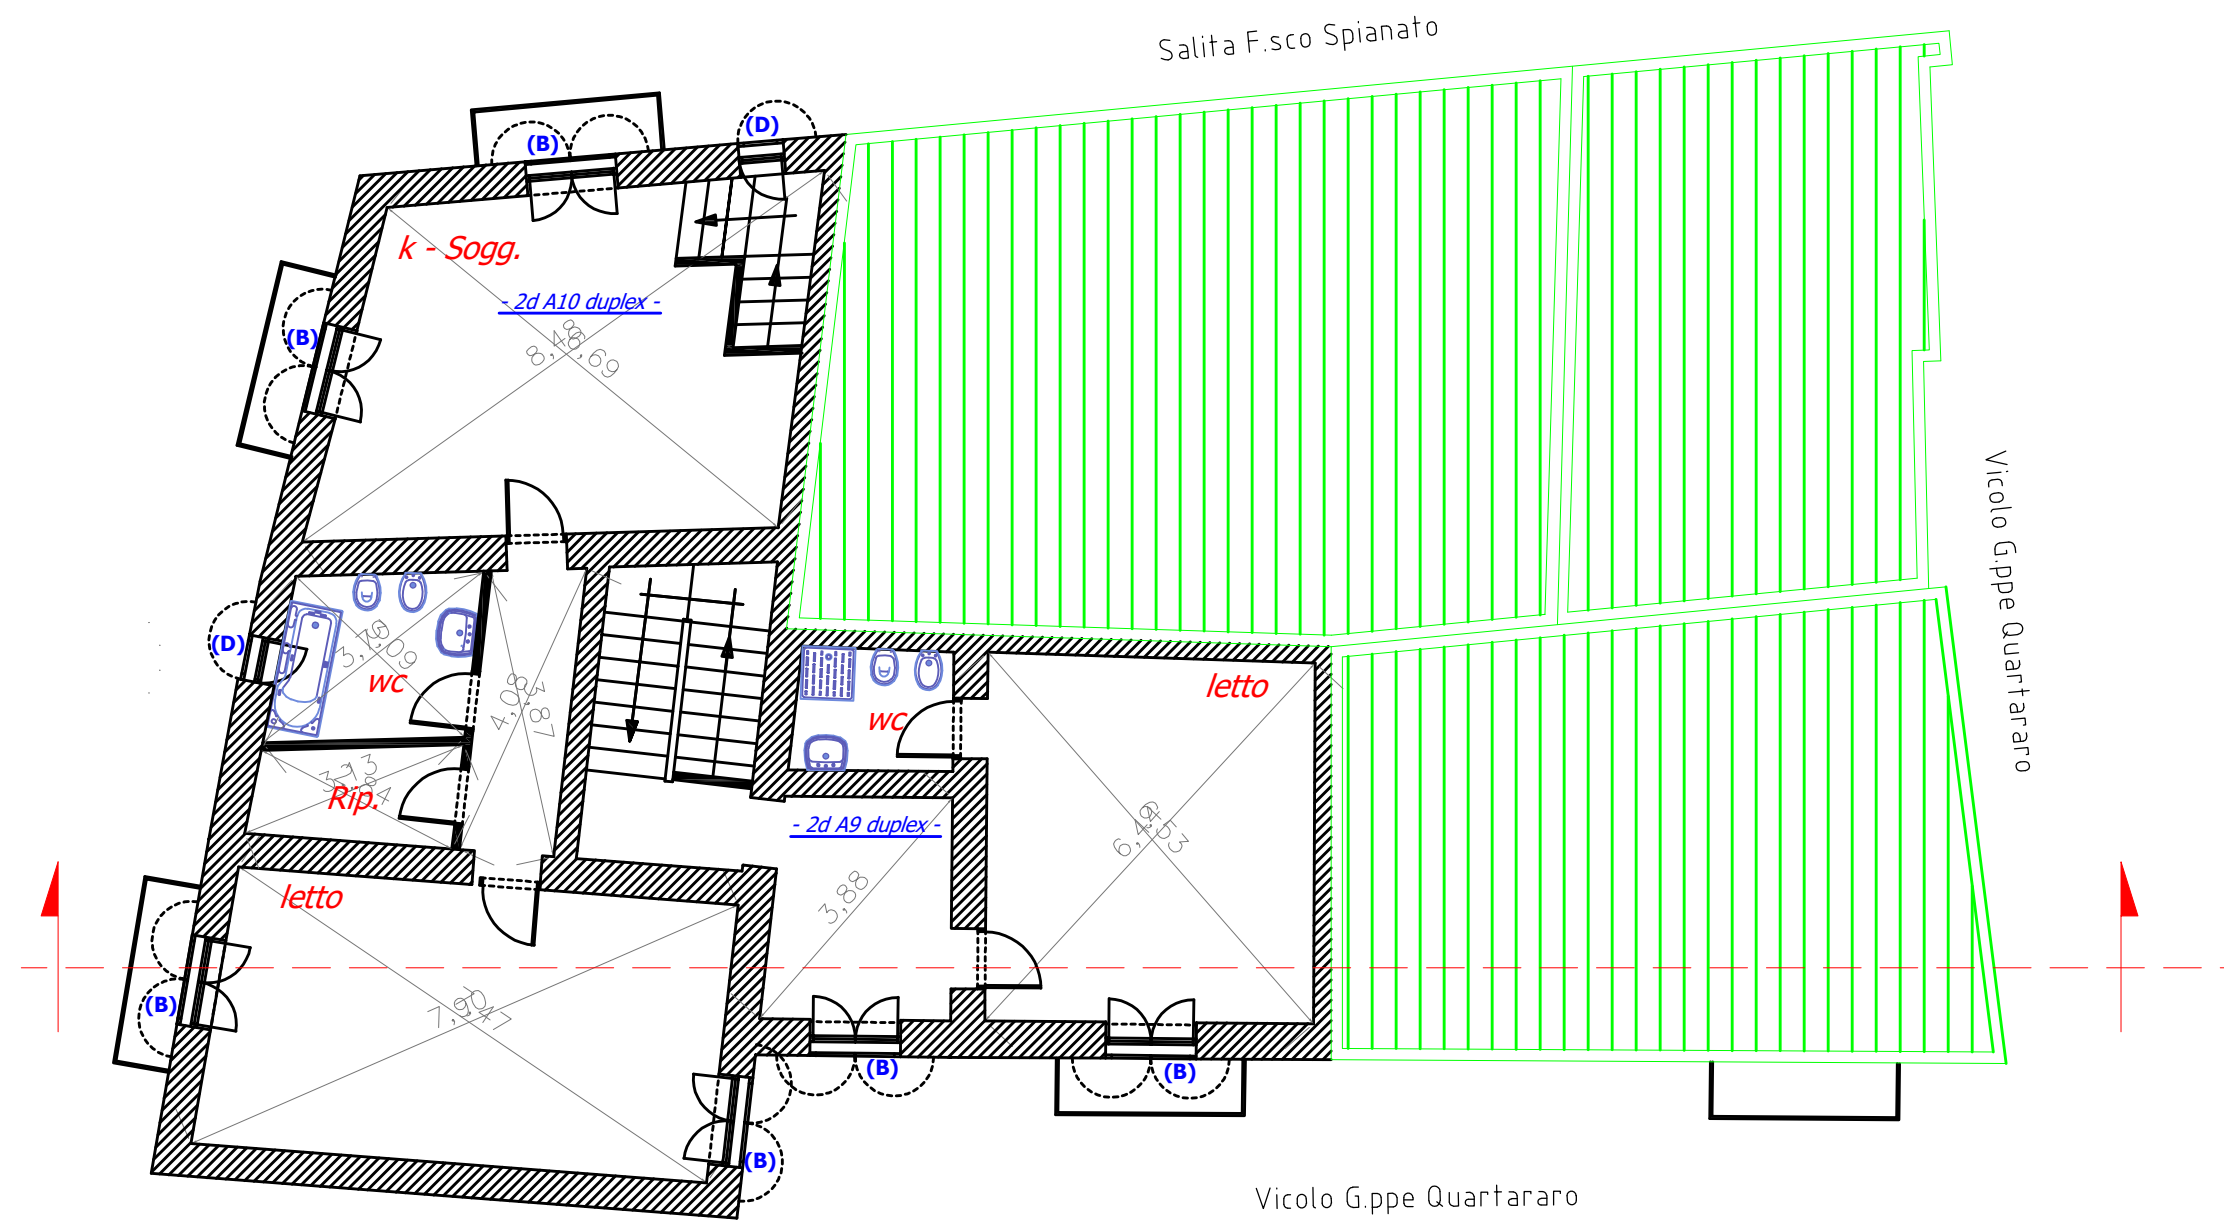




Salita F.sco Spianato

Vicolo G.ipe Quartararo

Vicolo G.ipe Quartararo

**EDIFICIO 2d**  
**PIANO TERZO SCALA 1:100**

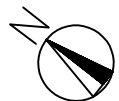

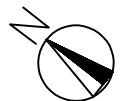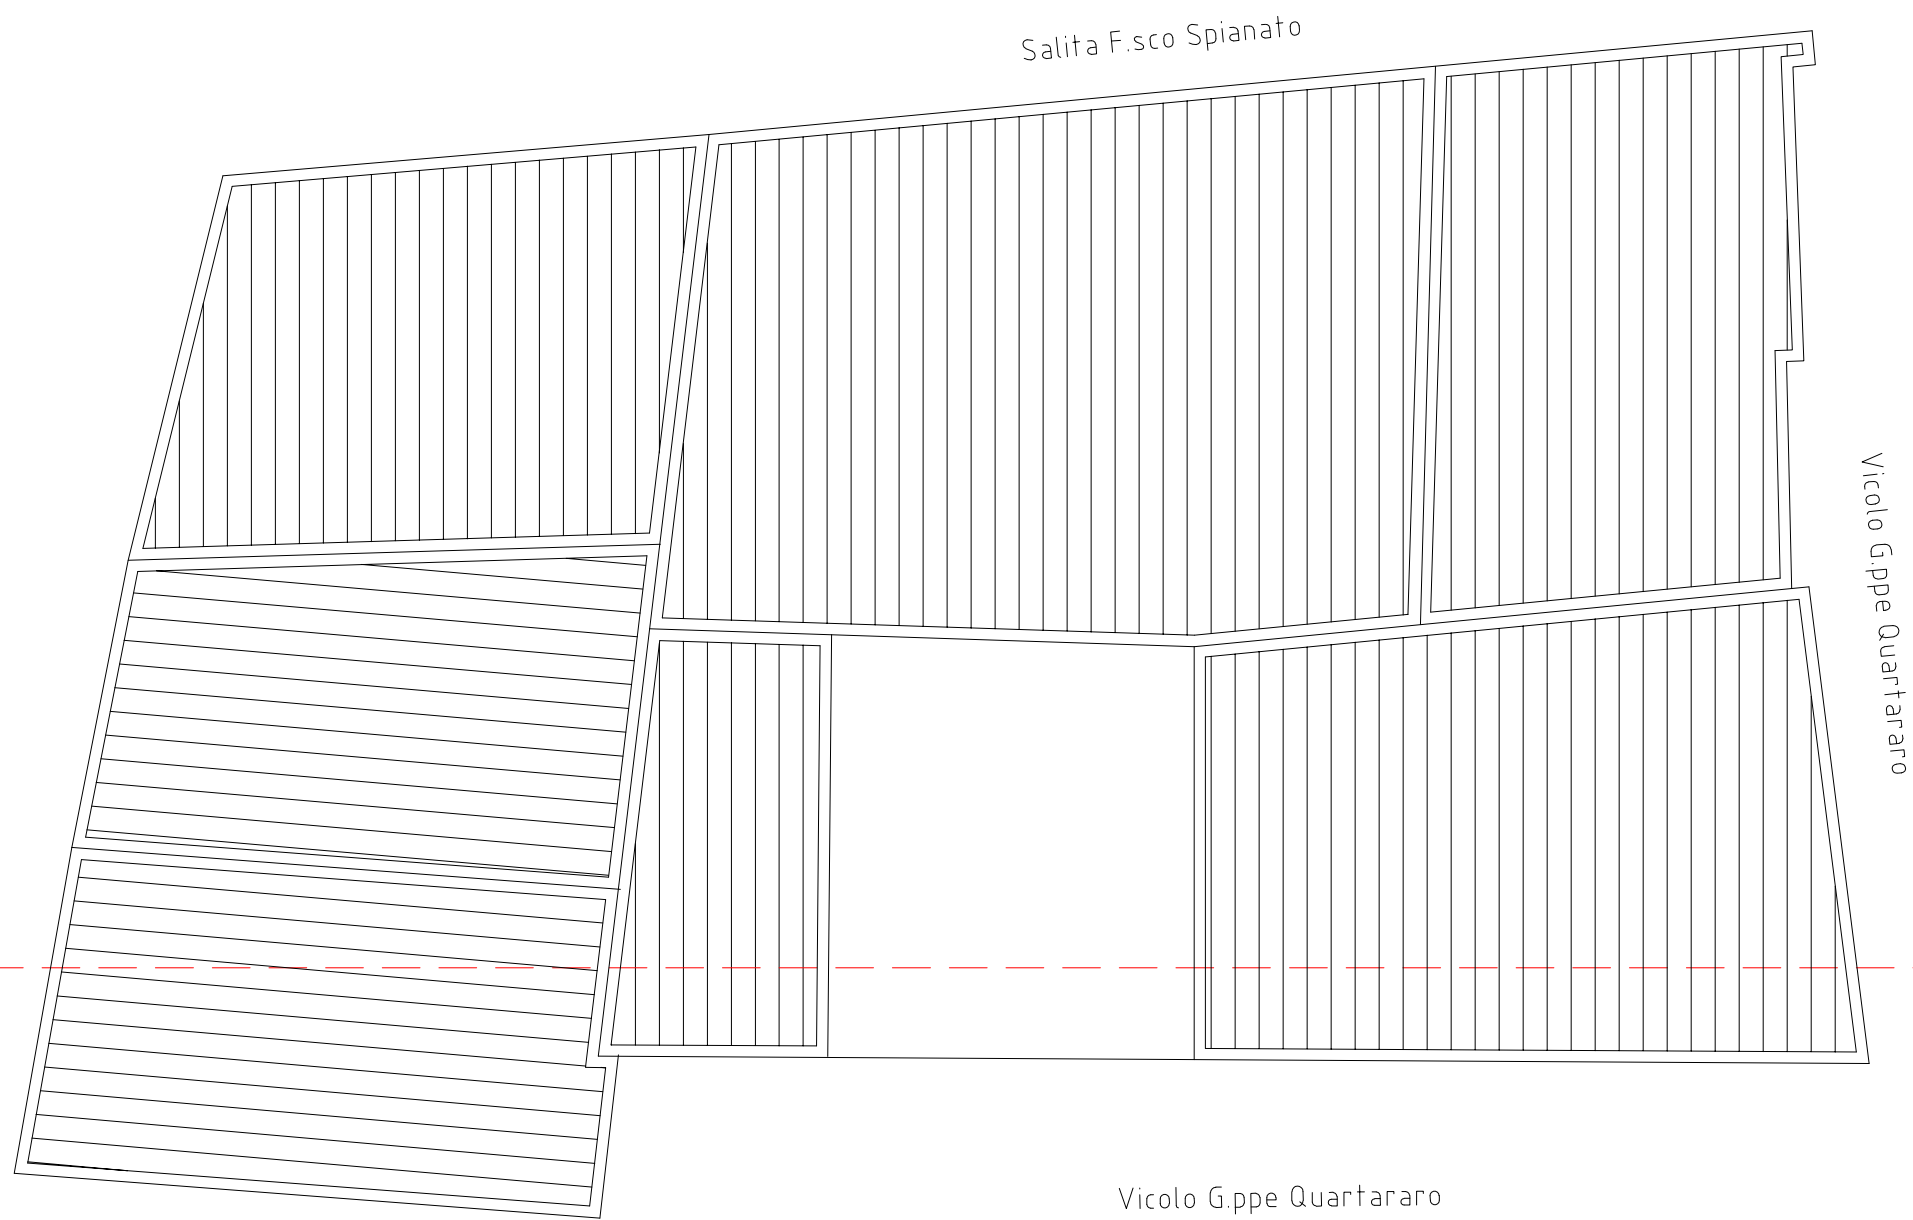

**EDIFICIO 2d**  
**PIANO COPERTURE 1:100**

