


	Alimentazione TT
	Cassetta di derivazione
	Cassetta fruiti
	Deviatore unipolare
	Interruttore bipolare
	Interruttore unipolare
	Lampada
	Lampada a parete
	Presse
	Presse Antenna TV/SAT
	Presse con contatto di protezione
	Presse con Interruttore unipolare
	Presse Telefono
	Pulsante
	Pulsante luminoso
	Quadro


Elettico PT			
Edificio	Isolato 2C Palermo	Committente	ISTITUTO AUTONOMO CASE POPOLA.. Palermo
Tecnico	Ing. Silvio Greco	Data	14-04-2018
Impianto	Isolato 2C	Tavola	Tavola 1 - Piano T
		Scala	1:50

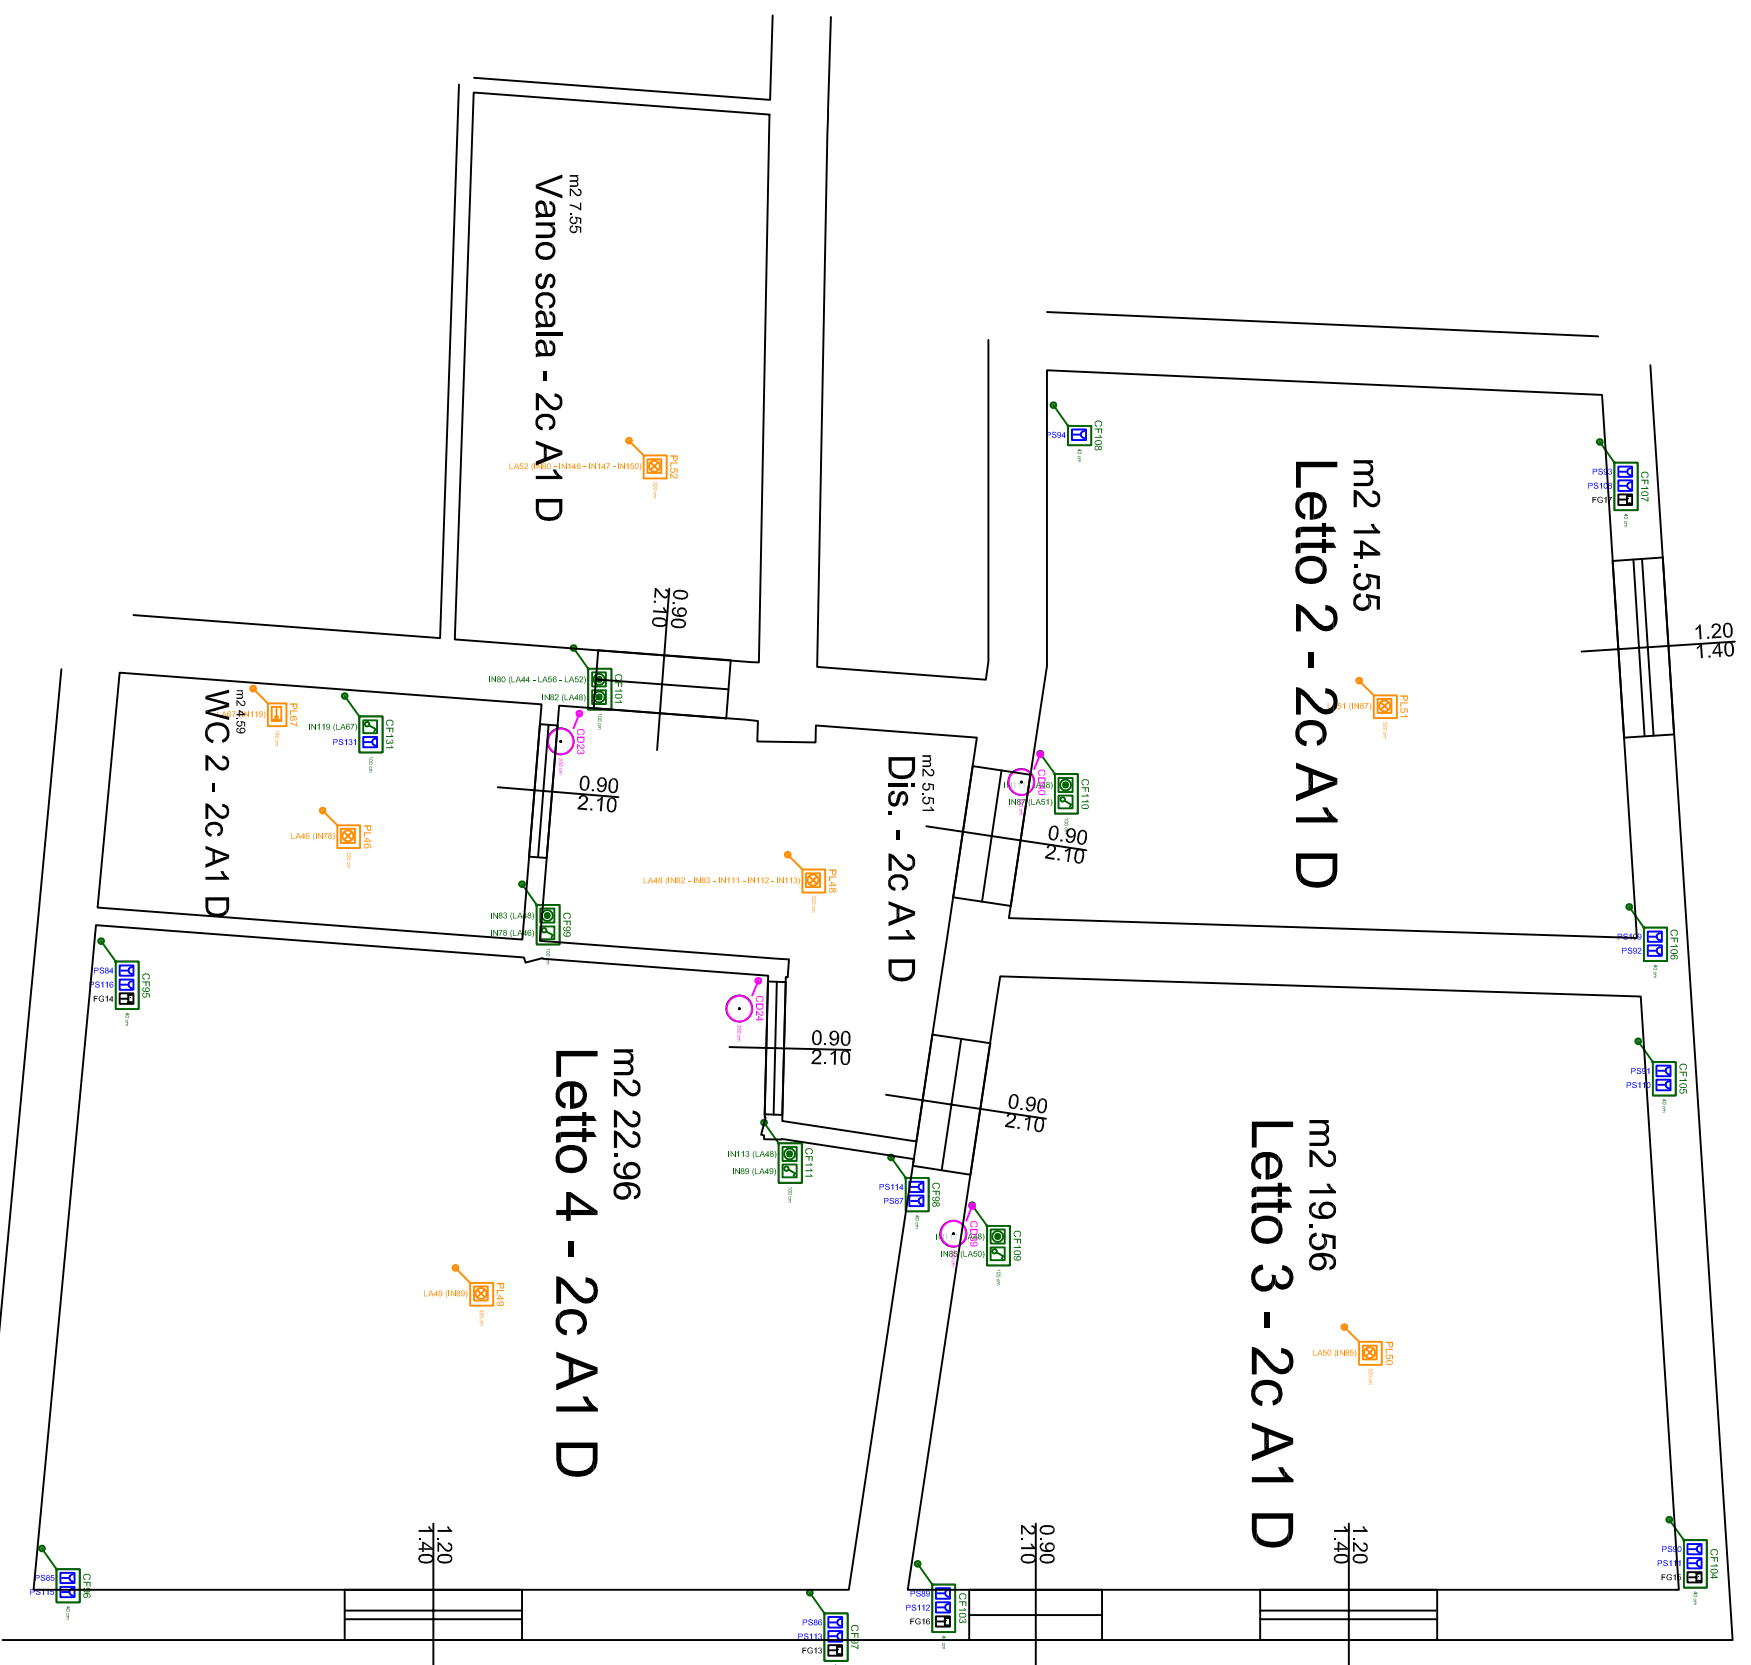

	Cassetta di derivazione
	Cassetta fruti
	Interruttore unipolare
	Lampada
	Lampada a parete
	Presa
	Presa Antenna TV/SAT
	Presa con contatto di protezione
	Pulsante
	Pulsante luminoso


Elettrico 1P

Edificio	Committente	Tecnico		
Isolato 2C Palermo	ISTITUTO AUTONOMO CASE POPOLA.. Palermo	Ing. Silvio Greco P.IVA:		
Impianto	Tavola	Data	Scala	
Isolato 2C	Tavola 2 - Piano 1	14-04-2018	1:50	

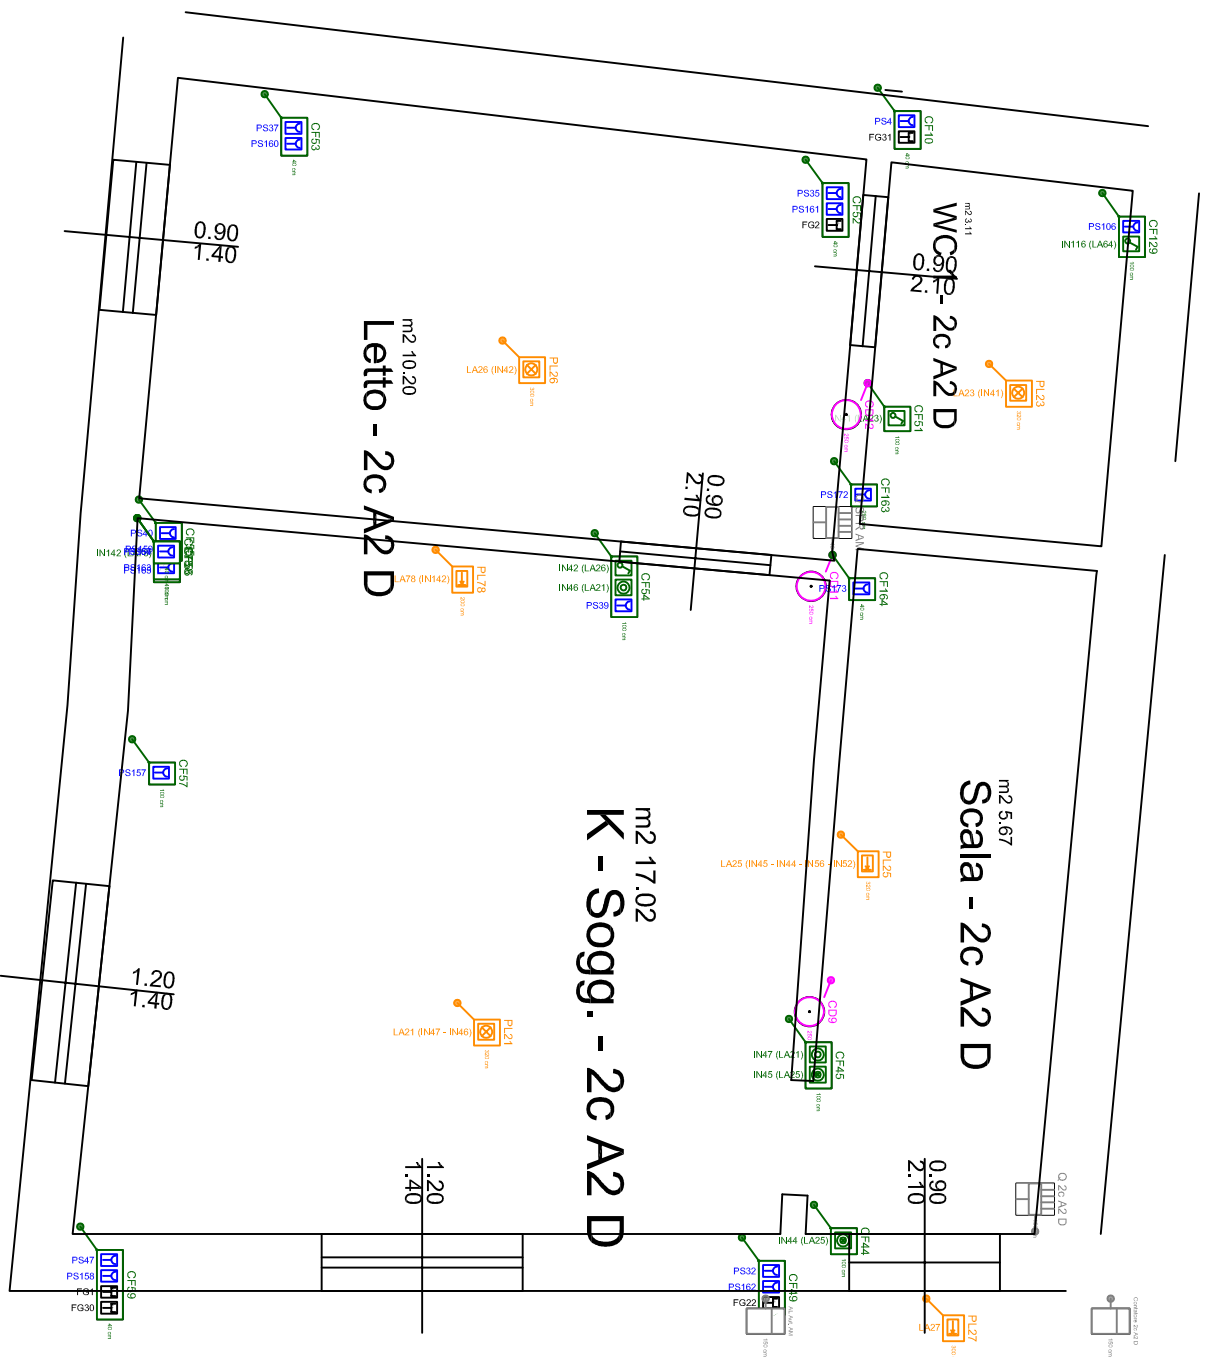


	Alimentazione TT
	Cassetta di derivazione
	Cassetta frutti
	Deviatore unipolare
	Interruttore bipolare
	Interruttore unipolare
	Lampada
	Lampada a parete
	Presca
	Presca Antenna TV/SAT
	Presca con contatto di protezione
	Presca con interruttore unipolare
	Presca Telefono
	Pulsante
	Pulsante luminoso
	Quadro

Elettrico PT 2C			
Edificio	Committente	Tecnico	
Isolato 2C	ISTITUTO AUTONOMO CASE POPOLA...	Ing. Silvio Greco	
Palermo	Palermo	P.IVA:	
Impianto	Tavola	Data	Scala
Isolato 2C	Tavola 1 - Piano T	14-04-2018	1:50

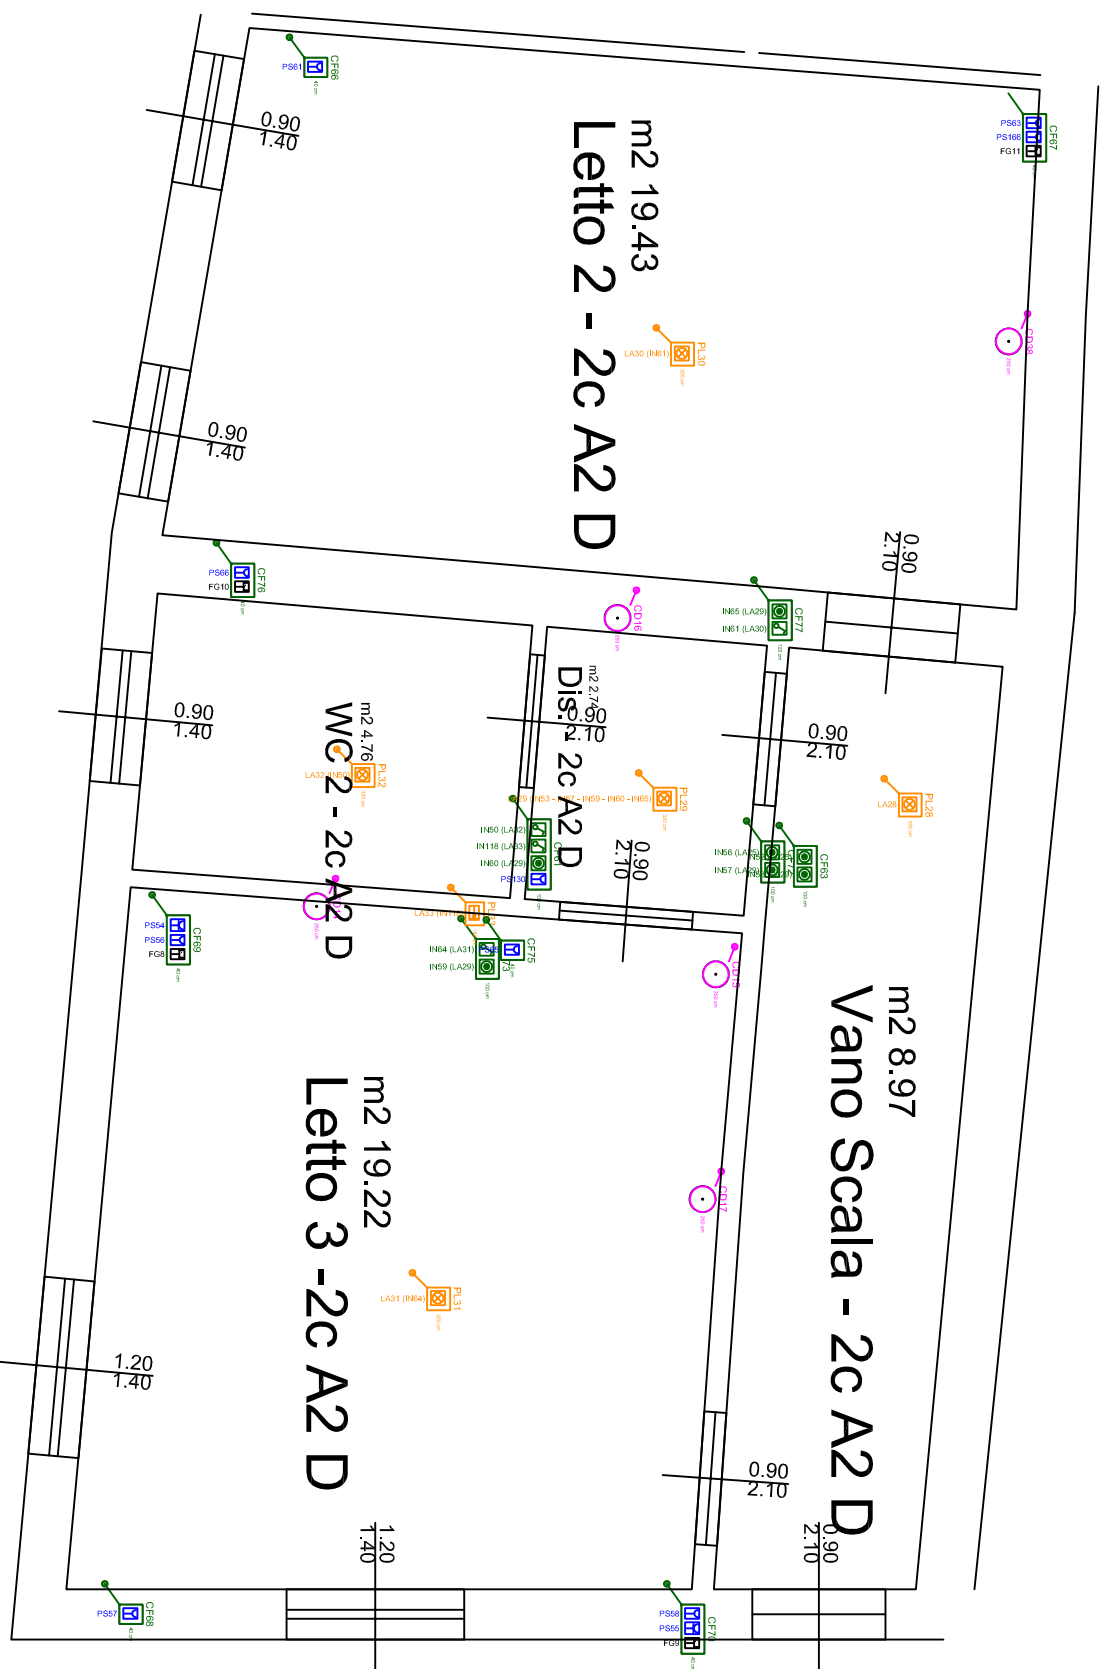


	Cassetta di derivazione
	Cassetta fruiti
	Interruttore unipolare
	Lampada
	Lampada a parete
	Presse
	Presse Antenna TV/SAT
	Presse con contatto di protezione
	Pulsante
	Pulsante luminoso

Elettrico 1P 2C			
Edificio	Isolato 2C Palermo	Committente	ISTITUTO AUTONOMO CASE POPOLA.. Palermo
Impianto	Isolato 2C	Tavola	Tavola 2 - Piano 1
		Tecnico	Ing. Silvio Greco P.IVA:
		Data	14-04-2018
		Scala	1:50

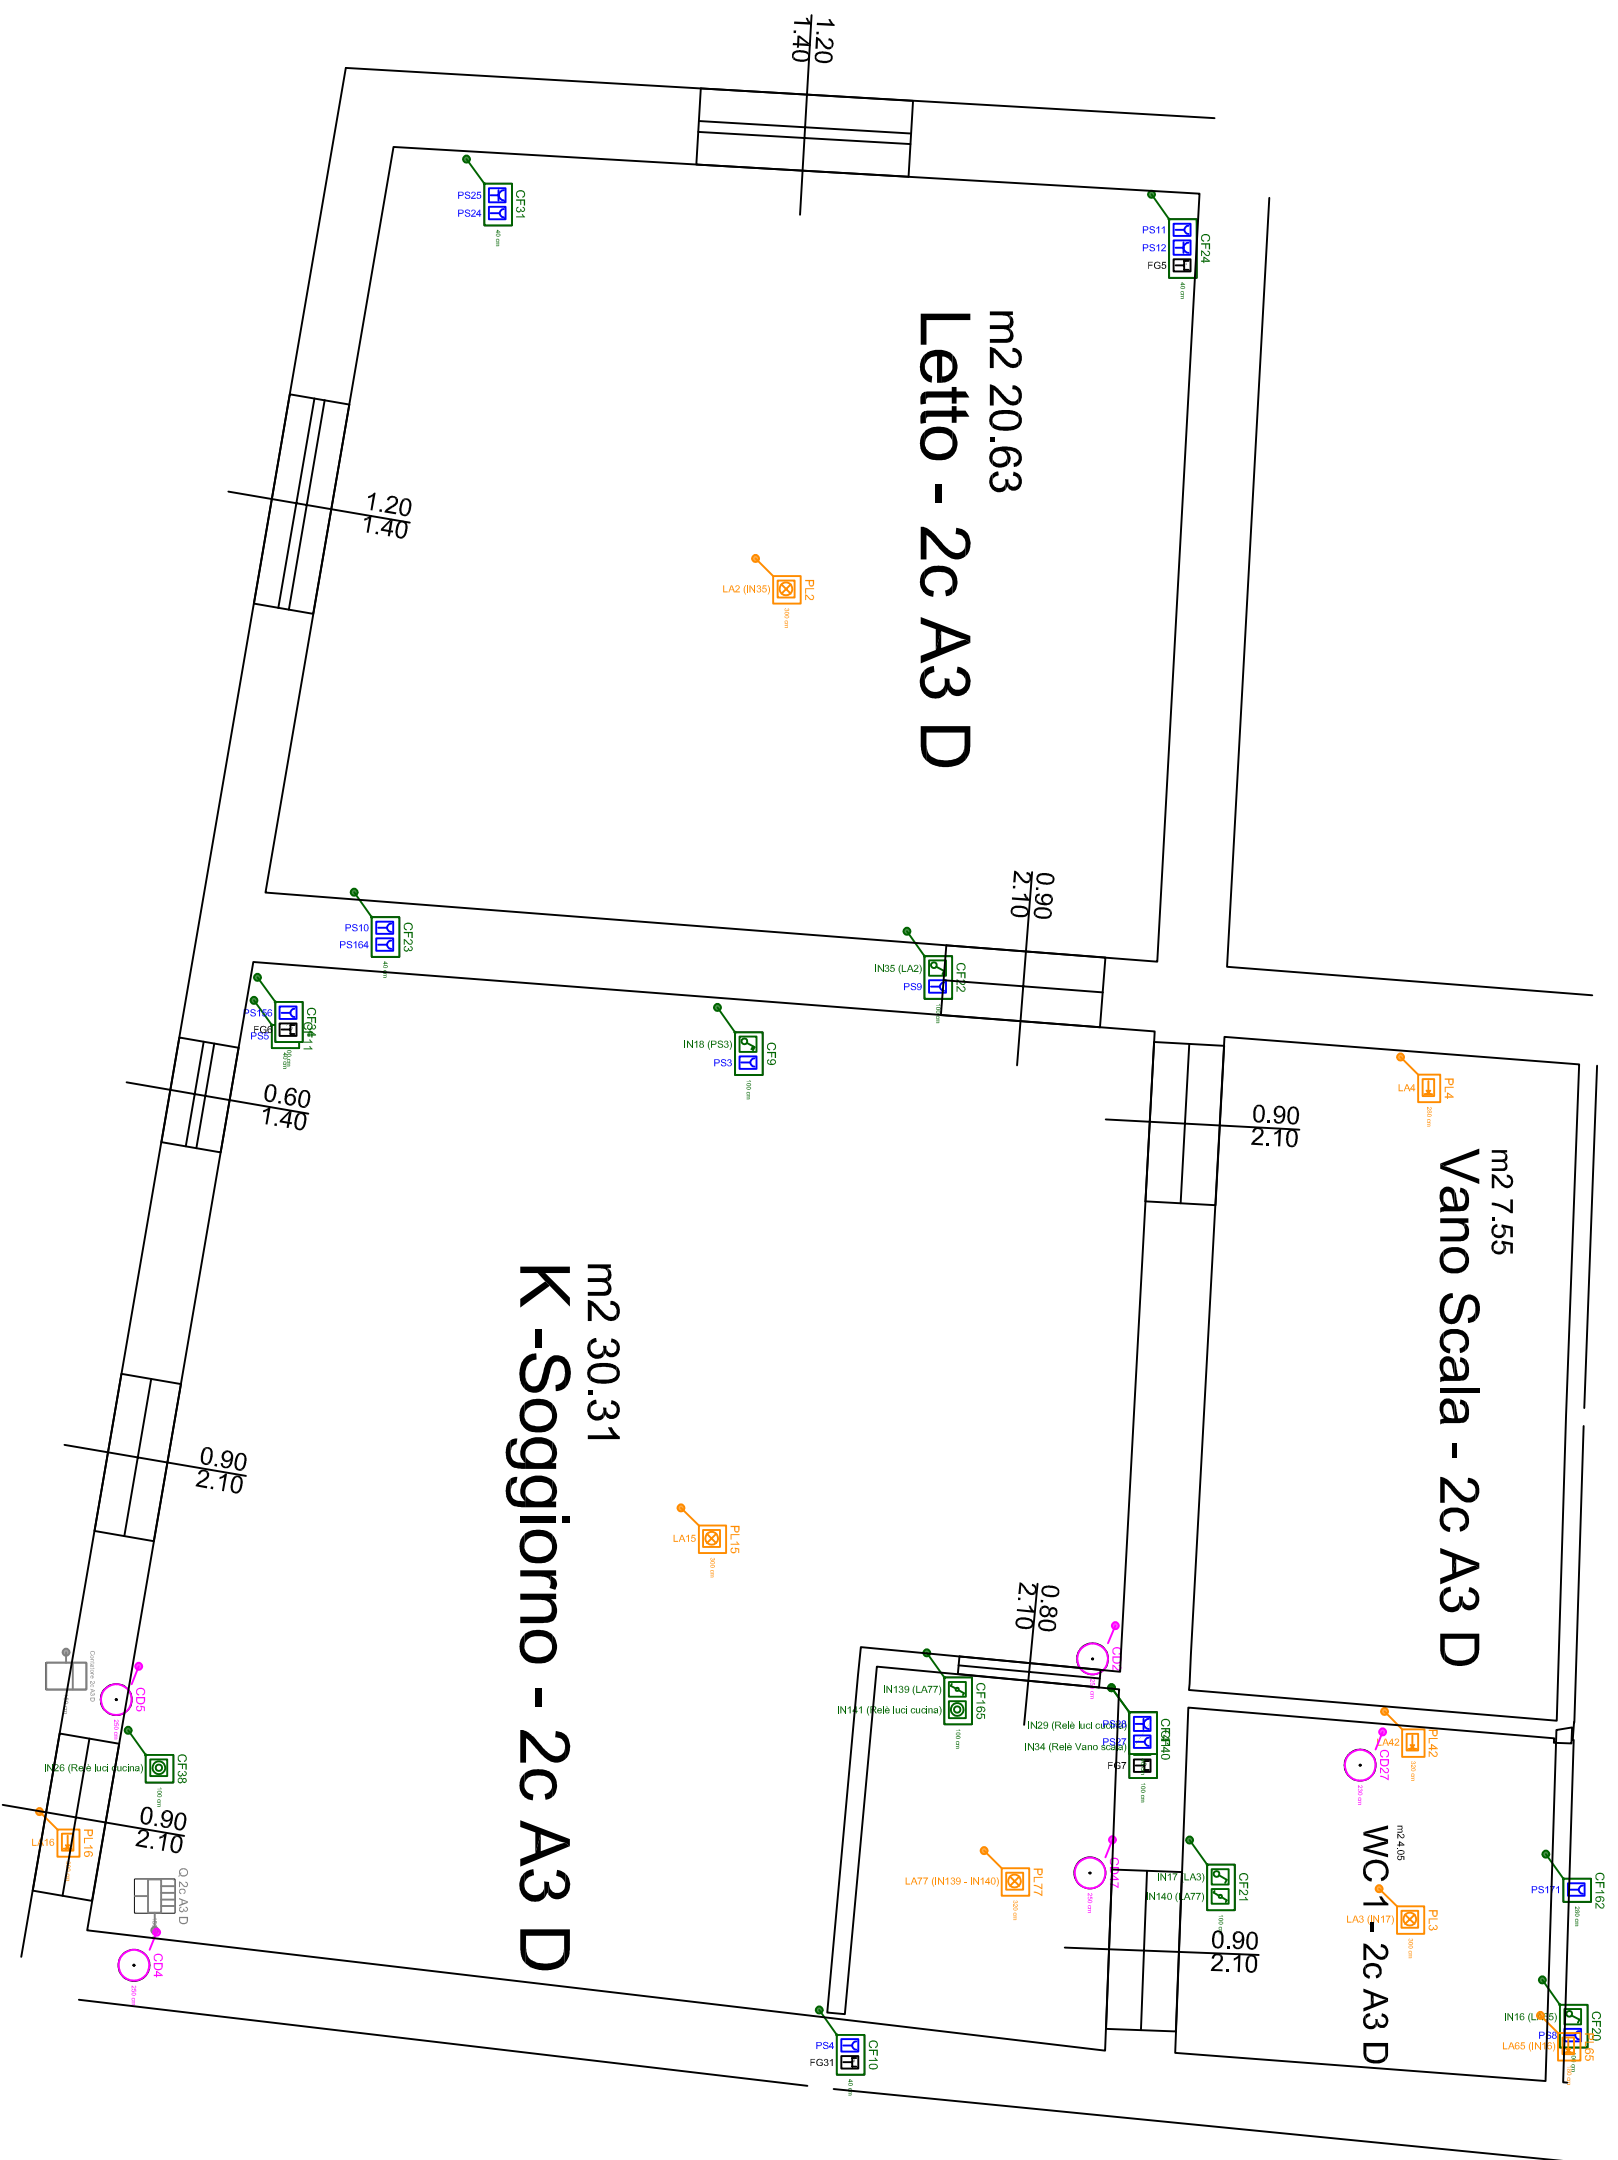



	Alimentazione TT
	Cassetta di derivazione
	Cassetta frutti
	Deviatore unipolare
	Interruttore bipolare
	Interruttore unipolare
	Lampada
	Lampada a parete
	Presse
	Presse Antenna TV/SAT
	Presse con contatto di protezione
	Presse con interruttore unipolare
	Presse Telefono
	Pulsante
	Pulsante luminoso
	Quadro

Elettrico PT 2C		
Edificio	Committente	Tecnico
Isolato 2C Palermo	ISTITUTO AUTONOMO CASE POPOLA... Palermo	Ing. Silvio Greco
Impianto	Tavola	Data
Isolato 2C	Tavola 1 - Piano T	14-04-2018
		Scala
		1:50

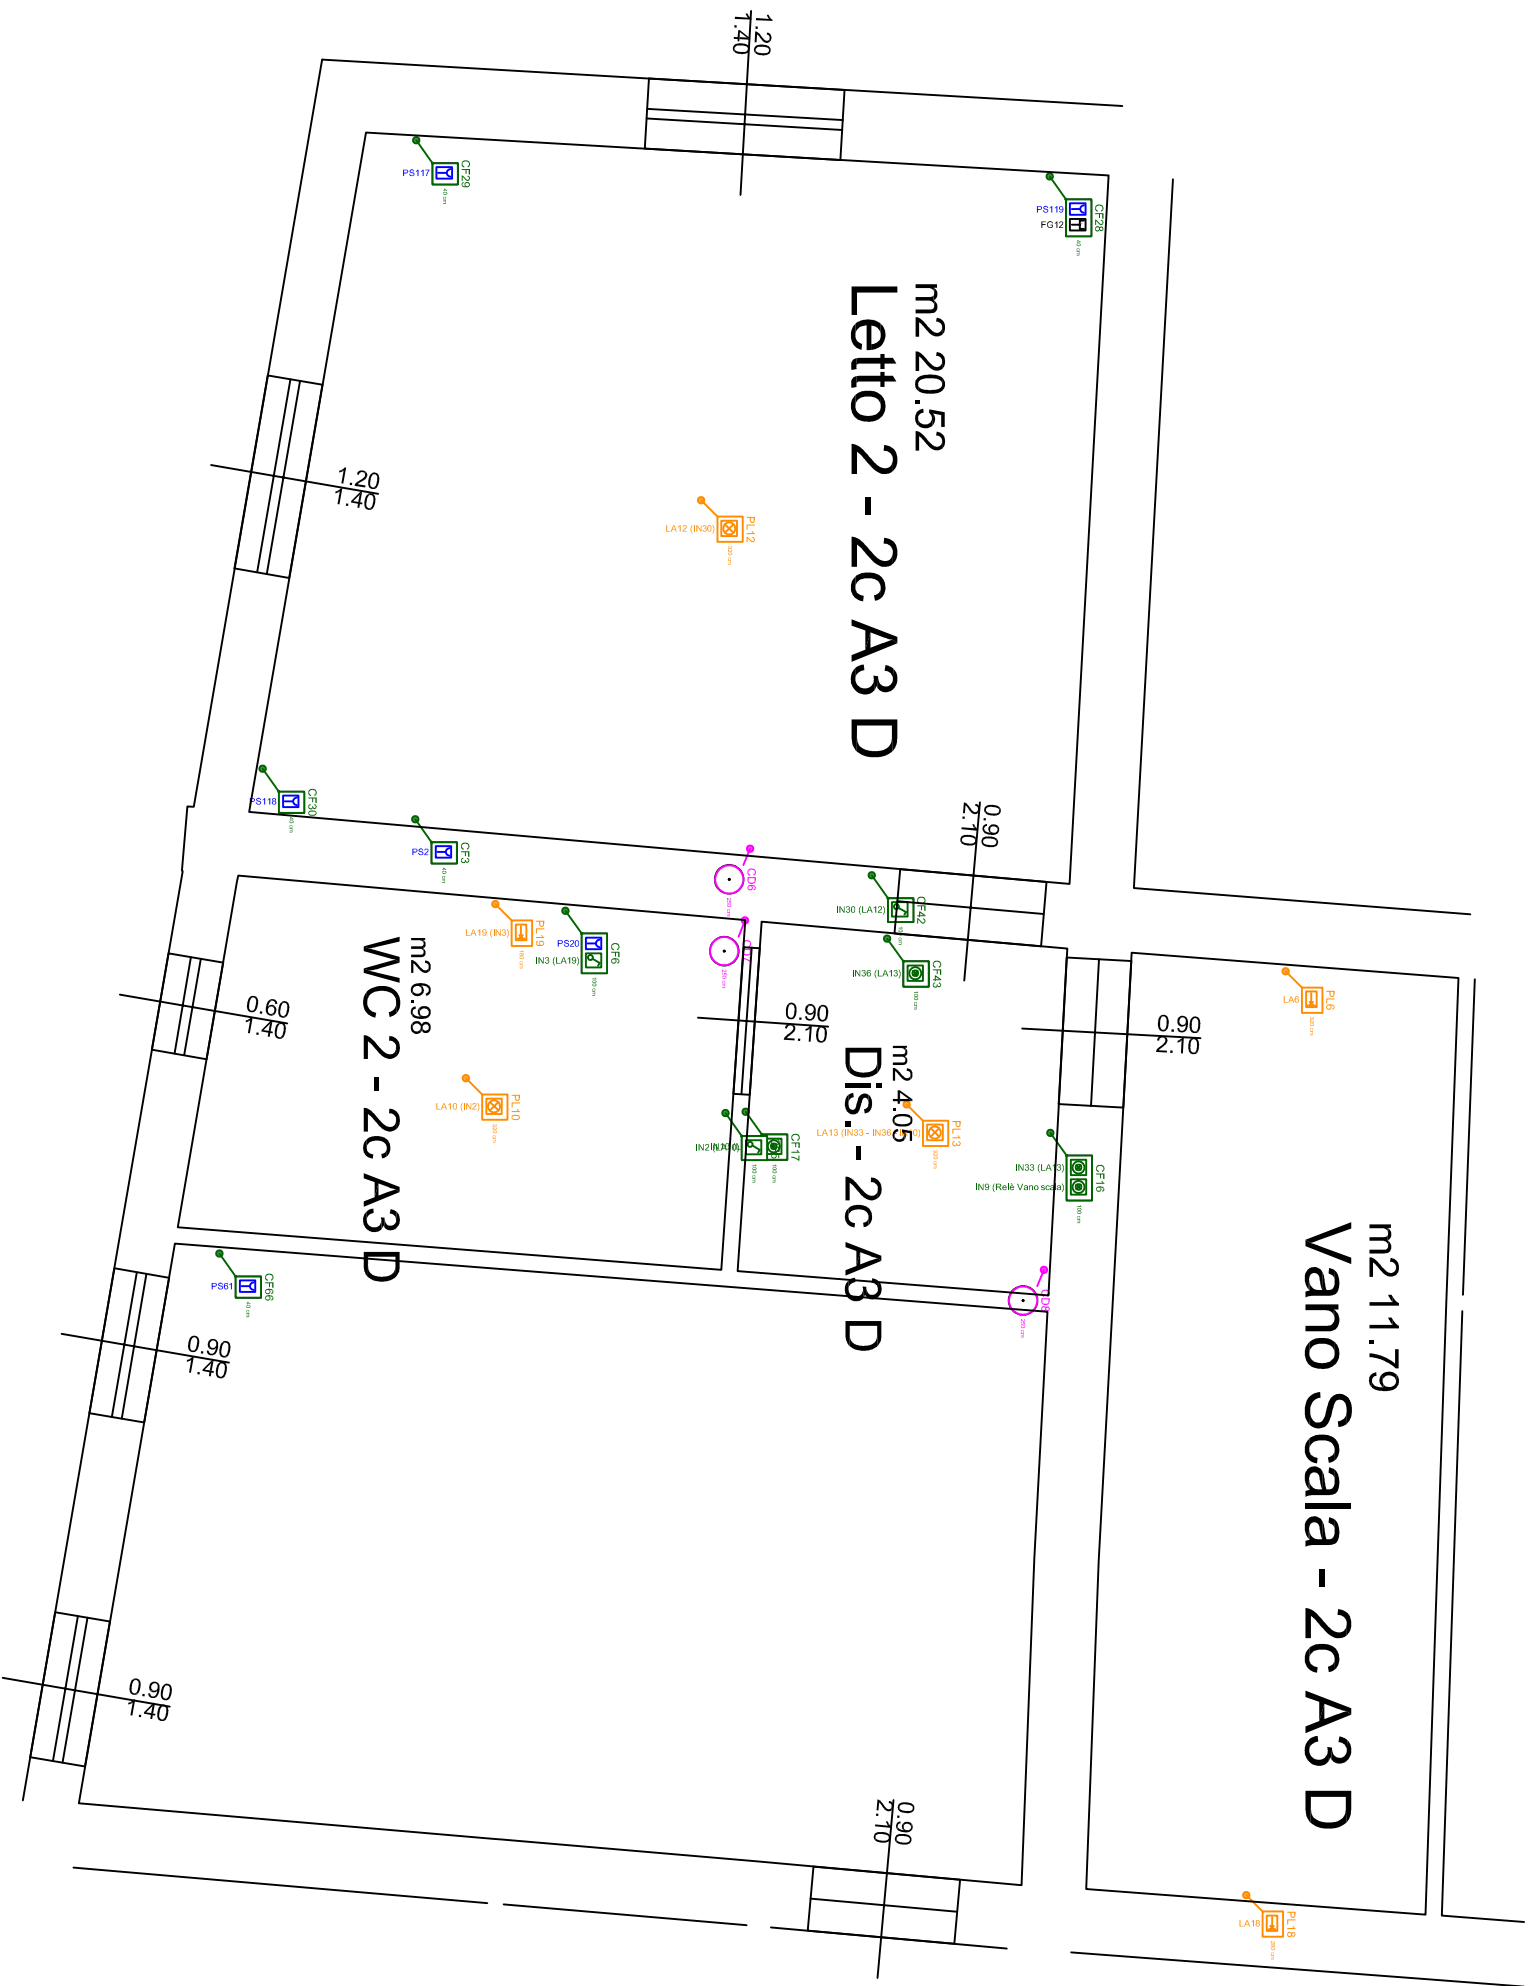

Elettrico 1P 2C			
Edificio	Committente	Tecnico	
Isolato 2C	ISTITUTO AUTONOMO CASE POPOLA..	Ing. Silvio Greco	
Palermo	Palermo	P.IVA:	
Implianto	Tavola	Data	Scala
Isolato 2C	Tavola 2 - Piano 1	14-04-2018	1:50

	Cassetta di derivazione
	Cassetta fruiti
	Interruttore unipolare
	Lampada
	Lampada a parete
	Presa
	Presa Antenna TV/SAT
	Presa con contatto di protezione
	Pulsante
	Pulsante luminoso

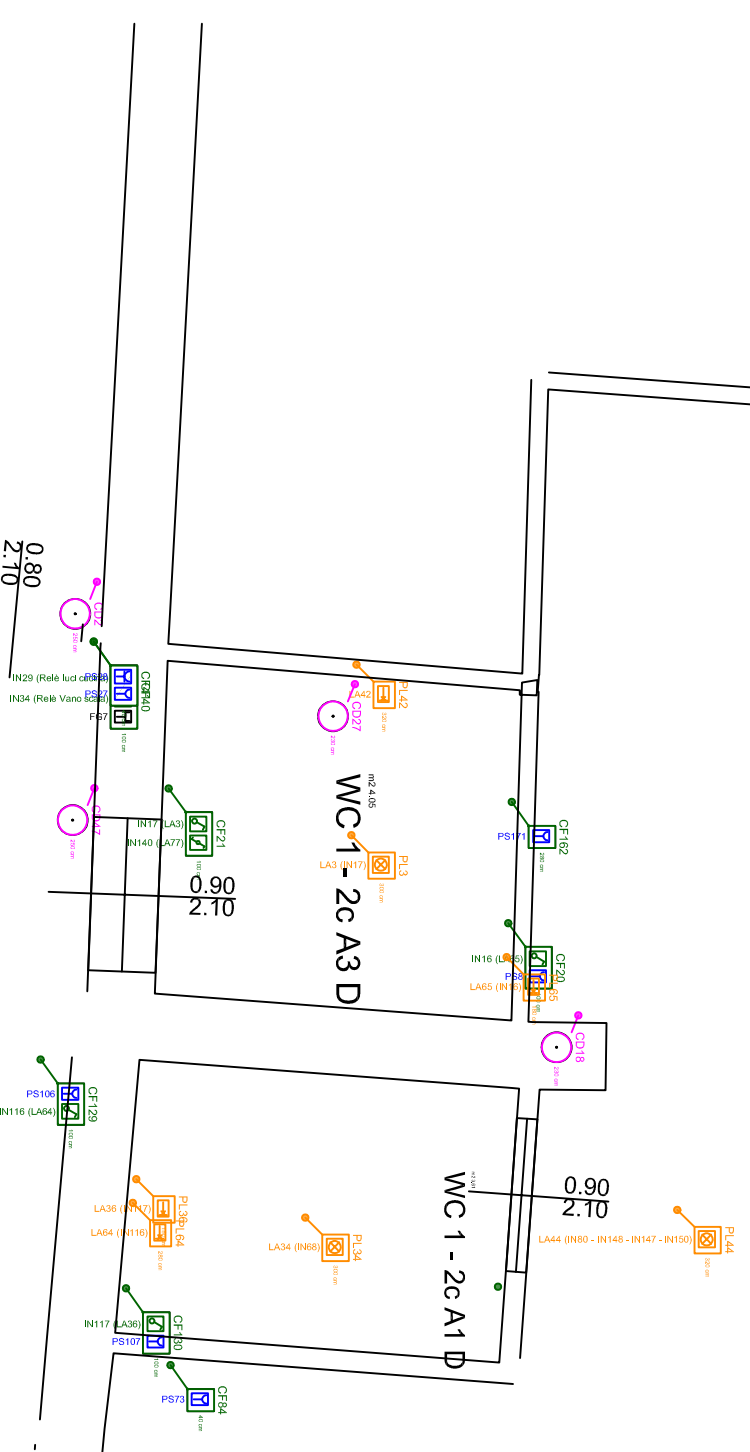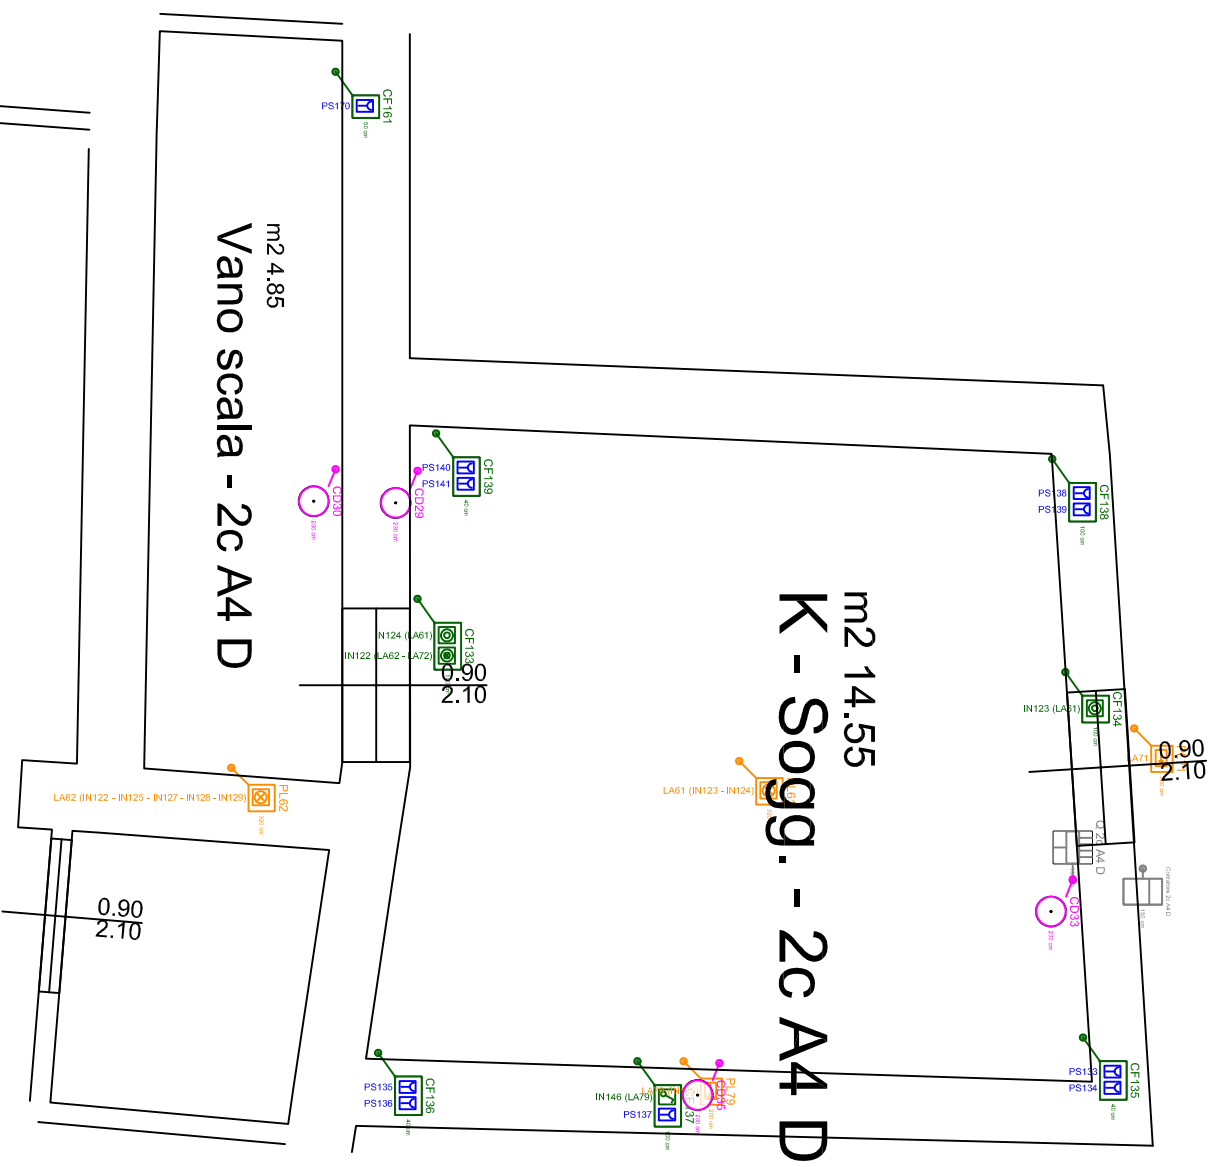

	Alimentazione TT
	Cassetta di derivazione
	Cassetta frutti
	Deviatore unipolare
	Interruttore bipolare
	Interruttore unipolare
	Lampada
	Lampada a parete
	Presà
	Presà Antenna TV/SAT
	Presà con contatto di protezione
	Presà con interruttore unipolare
	Presà Telefono
	Pulsante
	Pulsante luminoso
	Quadro

Elettrico PT			
Edificio	Isolato 2C	Committente	ISTITUTO AUTONOMO CASE POPOLA...
	Palermo		Palermo
Impianto	Isolato 2C	Tavola	Tavola 1 - Piano T
		Tecnico	Ing. Silvio Greco
		P.IVA:	
		Data	14-04-2018
		Scala	1-50



	Cassetta di derivazione
	Cassetta fruti
	Interruttore unipolare
	Lampada
	Lampada a parete
	Presse
	Presse Antenna TV/SAT
	Presse con contatto di protezione
	Pulsante
	Pulsante luminoso


Elettrico 1P			
Edificio Isolato 2C Palermo	Committente ISTITUTO AUTONOMO CASE POPOLA.. Palermo	Tecnico Ing. Silvio Greco	
		P.IVA:	
Impianto Isolato 2C	Tavola Tavola 2 - Piano 1	Data 14-04-2018	Scala 1:50



	Alimentazione TT
	Cassetta di derivazione
	Cassetta fruiti
	Deviatore unipolare
	Interruttore unipolare
	Lampada
	Lampada a parete
	Pressa
	Pressa Antenna TV/SAT
	Pressa con Interruttore unipolare
	Pressa sdruccio
	Pressa Telefono
	Pulsante
	Pulsante luminoso
	Quadro
	Relè


Elettico PT 2D

Edificio Isolato 2D	Committente Istituto Autonomo Case Popolari della Pr... Palermo	Tecnico Ing. Silvio Greco
Implanto Realizzazione di n. 15 alloggi di Edilizia ...	Tavola Tavola 1 - Piano T	Data 16-04-2018
		Scala 1:50

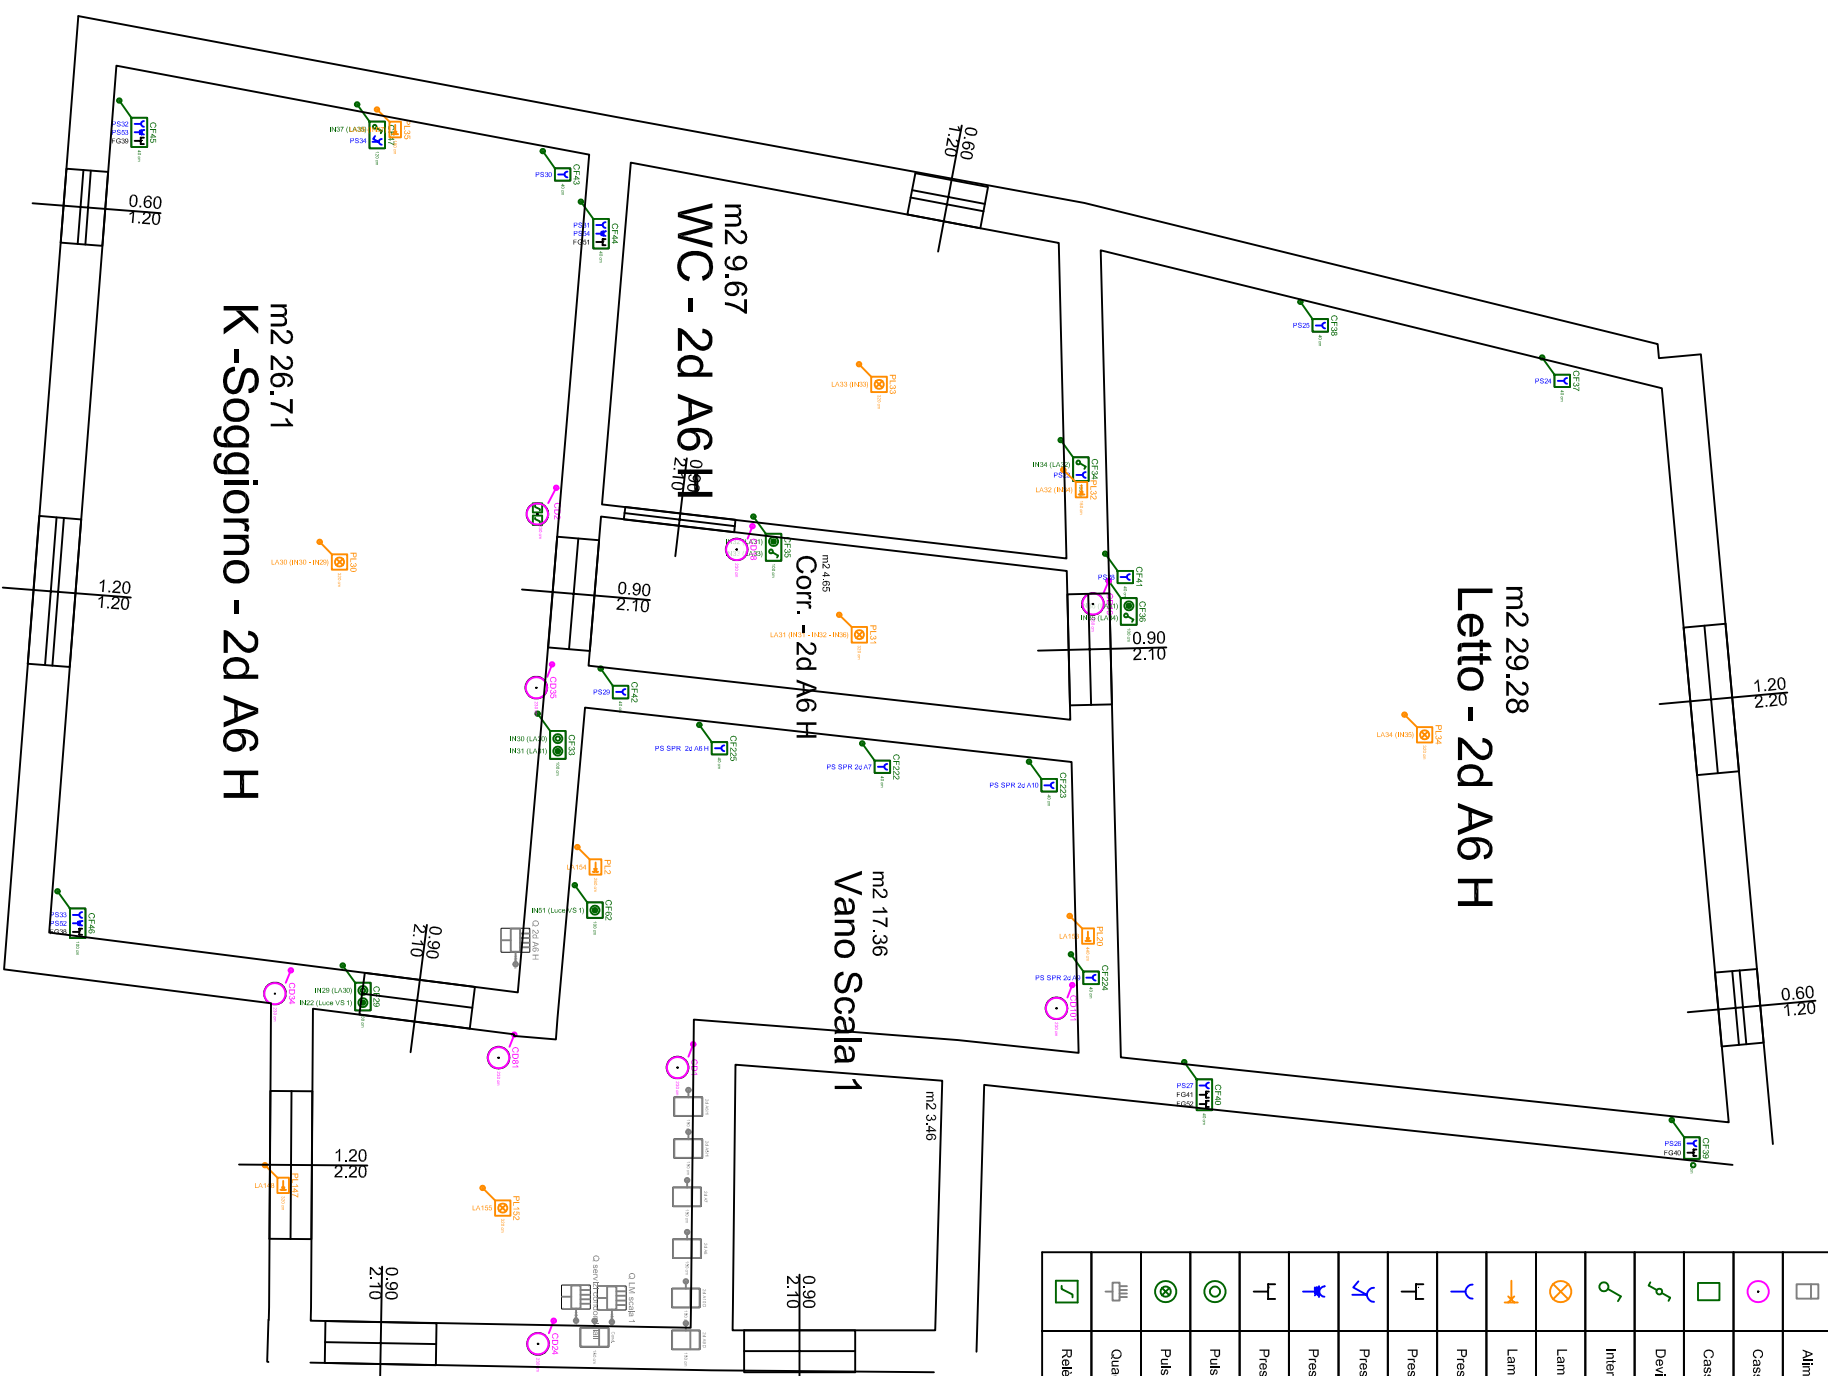

<input type="checkbox"/>	Alimentazione TT
<input type="checkbox"/>	Cassetta di derivazione
<input type="checkbox"/>	Cassetta fruiti
<input type="checkbox"/>	Deviatore unipolare
<input type="checkbox"/>	Interruttore unipolare
<input type="checkbox"/>	Lampada
<input type="checkbox"/>	Lampada a parete
<input type="checkbox"/>	Presea
<input type="checkbox"/>	Presea Antenna TV/SAT
<input type="checkbox"/>	Presea con Interruttore unipolare
<input type="checkbox"/>	Presea schuko
<input type="checkbox"/>	Presea Telefono
<input type="checkbox"/>	Pulsante
<input type="checkbox"/>	Pulsante luminoso
<input type="checkbox"/>	Quadro
<input checked="" type="checkbox"/>	Relè

Elettrico PT 2D			
Edificio Isolato 2D	Committente Istituto Autonomo Case Popolari della Pr... Palermo	Tecnico Ing. Silvio Greco	
Impianto Realizzazione di n. 15 alloggi di Edilizia ...	Tavola Tavola 1 - Piano T	Data 16-04-2018	Scala 1:50

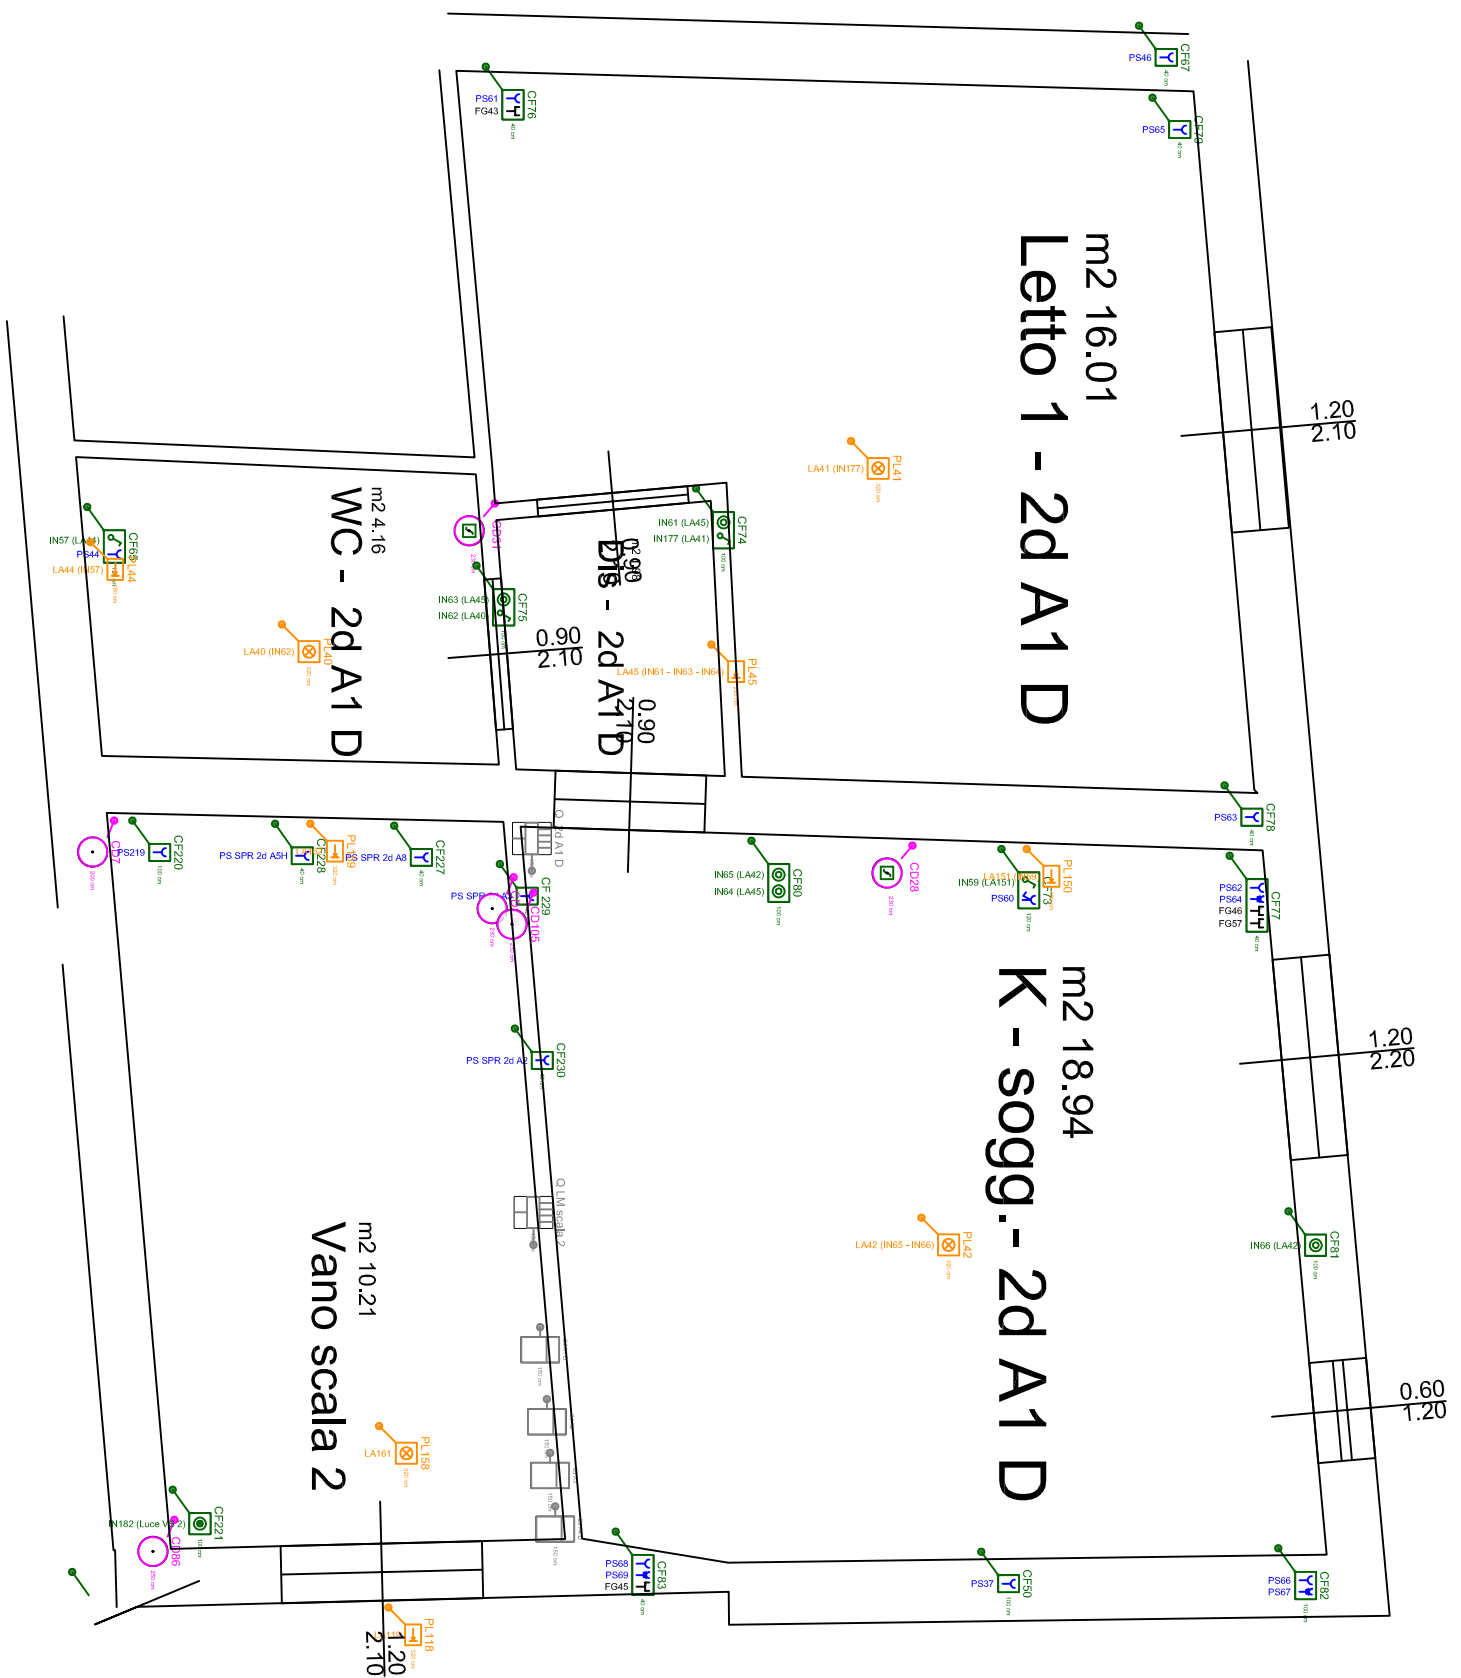

	Alimentazione TT
	Cassetta di derivazione
	Cassetta fruti
	Deviatore unipolare
	Interruttore unipolare
	Lampada
	Lampada a parete
	Presà
	Presà Antenna TV/SAT
	Presà con interruttore unipolare
	Presà schuko
	Presà Telefono
	Pulsante
	Pulsante luminoso
	Quadro
	Rele

Elettrico PT 2D		
Edificio	Committente	Tecnico
Isolato 2D	Istituto Autonomo Case Popolari della Pr... Palermo	Ing. Silvio Greco
Impianto	Tavola	Data
Realizzazione di n.15 alloggi di Edilizia ...	Tavola 1 - Piano T	16-04-2018
		Scala
		1:50



	Cassetta di derivazione
	Cassetta frulli
	Interruttore unipolare
	Lampada
	Lampada a parete
	Presse
	Presse Antenna TV/SAT
	Presse con interruttore unipolare
	Presse schiavo
	Presse Telefono
	Pulsante
	Pulsante luminoso
	Quadro
	Relè

Elettico 1P 2D			
Edificio Isolato 2D	Committente Istituto Autonomo Case Popolari della Pr... Palermo	Tecnico Ing. SIMO GRECO	
Impianto Realizzazione di n.15 alloggi di Edilizia ...	Tavola Tavola 2 - Piano 1	Data 16-04-2018	Scala 1:50




	Cassetta di derivazione
	Cassetta frutti
	Interruttore unipolare
	Lampada
	Lampada a parete
	Prese
	Prese Antenna TV/SAT
	Prese con Interruttore unipolare
	Prese scuola
	Prese Telefono
	Pulsante
	Pulsante luminoso
	Quadro
	Rele

Elettrico 1P 2D			
Edificio	Isolato 2D	Committente	Istituto Autonomo Case Popolari della P... Palermo
Impianto	Realizzazione di n.15 alloggi di Edilizia ...	Tavola	Tavola 2 - Piano 1
		Tecnico	Ing. Silvio Greco
		Data	16-04-2018
		Scala	1:50

	Cassetta di derivazione
	Cassetta finiti
	Interruttore unipolare
	Lampada
	Lampada a parete
	Presse
	Presse Antenna TV/SAT
	Presse con interruttore unipolare
	Presse scaldio
	Presse Telefono
	Pulsante
	Pulsante luminoso
	Quadro
	Ride




Elettrico 1P 2D			
Edificio	Isolato 2D	Committente	Istituto Autonomo Case Popolari della Fr... Palermo
Impianto	Realizzazione di n.15 alloggi di Edilizia ...	Tavola	Tavola 2 - Piano 1
		Tecnico	Ing. Silvio Greco
		Data	16-04-2018
		Scala	1:50

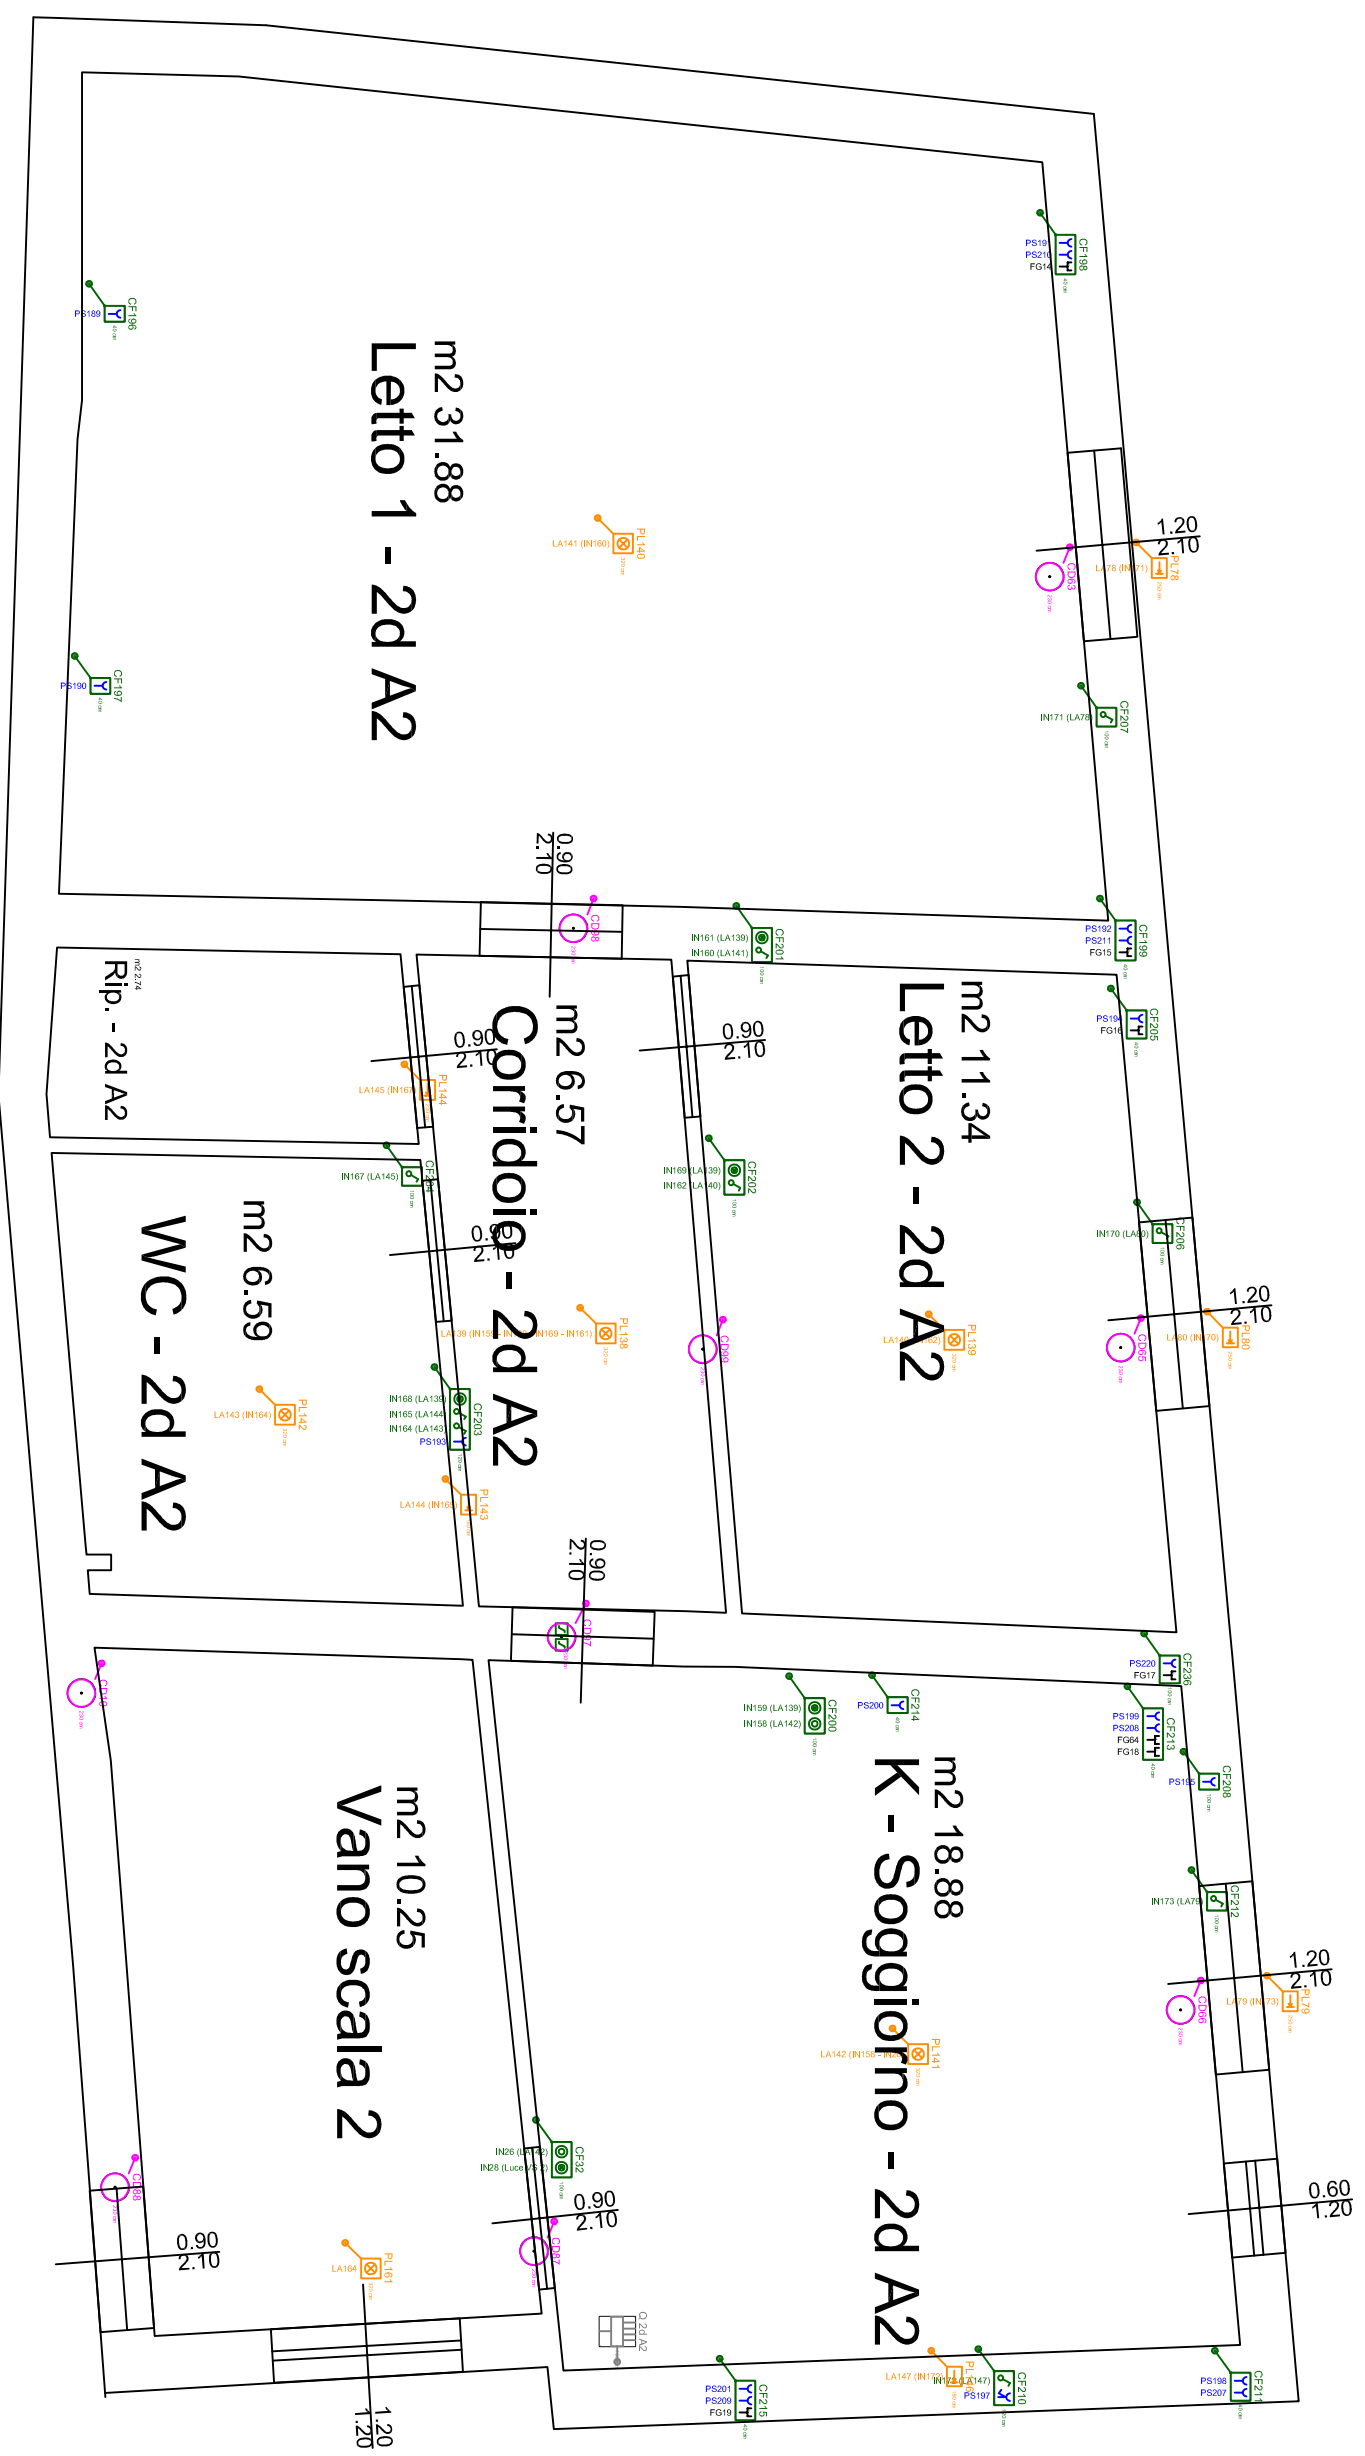

	Cassetta di derivazione
	Cassetta frutti
	Deviatore unipolare
	Interruttore unipolare
	Lampada
	Lampada a parete
	Presse
	Presse Antenna TV/SAT
	Presse con Interruttore unipolare
	Presse Telefono
	Pulsante
	Pulsante luminoso
	Quadro
	Relè


Elettrico 2P 2D			
Edificio	Isolato 2D	Committente	Istituto Autonomo Case Popolari della Pr... Palermo
Tecnico	Ing. Silvio Greco	Data	16-04-2018
Impianto	Realizzazione di n. 15 alloggi di Edilizia ...	Tavola	Tavola 3 - Piano 2
		Scala	1:50

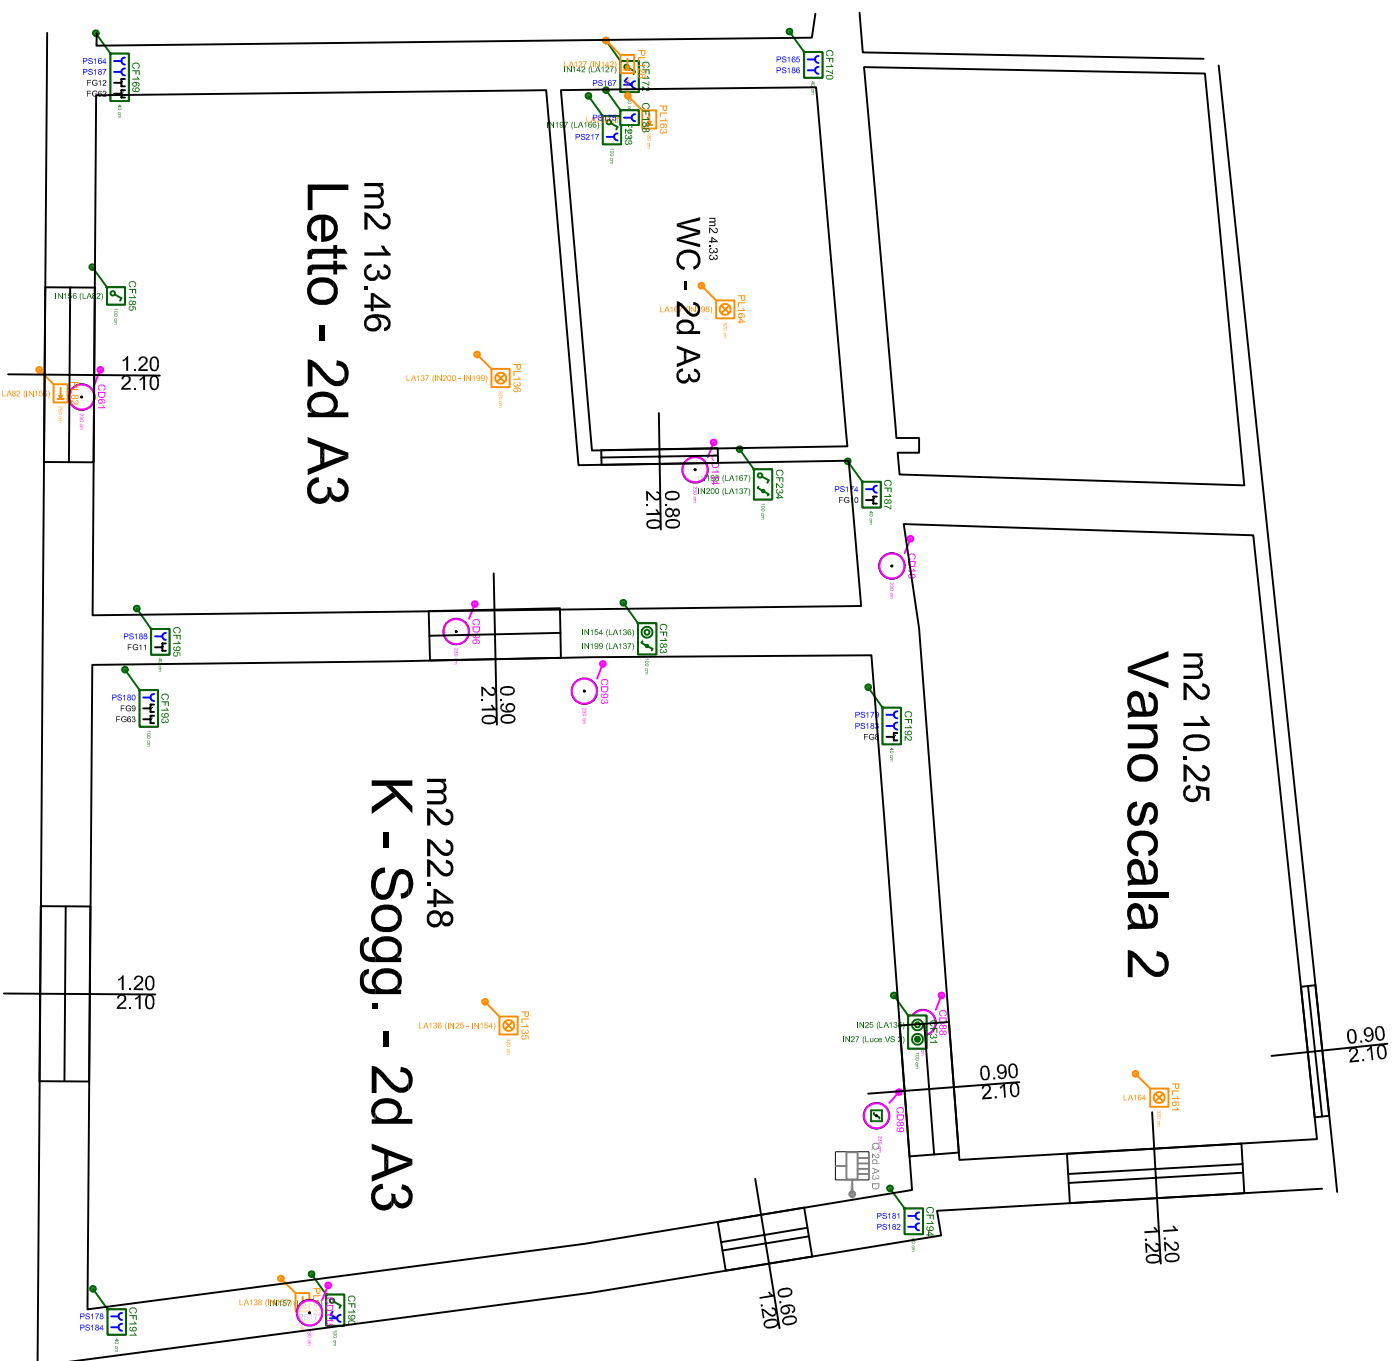

	Cassetta di derivazione
	Cassetta frutti
	Deviatore unipolare
	Interruttore unipolare
	Lampada
	Lampada a parete
	Presse
	Presse Antenna TV/SAT
	Presse con interruttore unipolare
	Presse Telefono
	Pulsante
	Pulsante luminoso
	Quadro
	Radiò


Elettrico 2P 2D			
Edificio	Committente	Tecnico	
Isolato 2D	Istituto Autonomo Case Popolari della Pr... Palermo	Ing. Silvio Greco	
Impianto	Tavola	Data	Scala
Realizzazione di n. 15 alloggi di Edilizia ...	Tavola 3 - Piano 2	16-04-2018	1:50

	Cassetta di derivazione
	Cassetta frutti
	Interruttore unipolare
	Lampada
	Lampada a parete
	Presse
	Presse Antenna TV/SAT
	Presse con interruttore unipolare
	Presse schuko
	Presse Telefono
	Pulsante
	Pulsante luminoso
	Quadro
	Relè

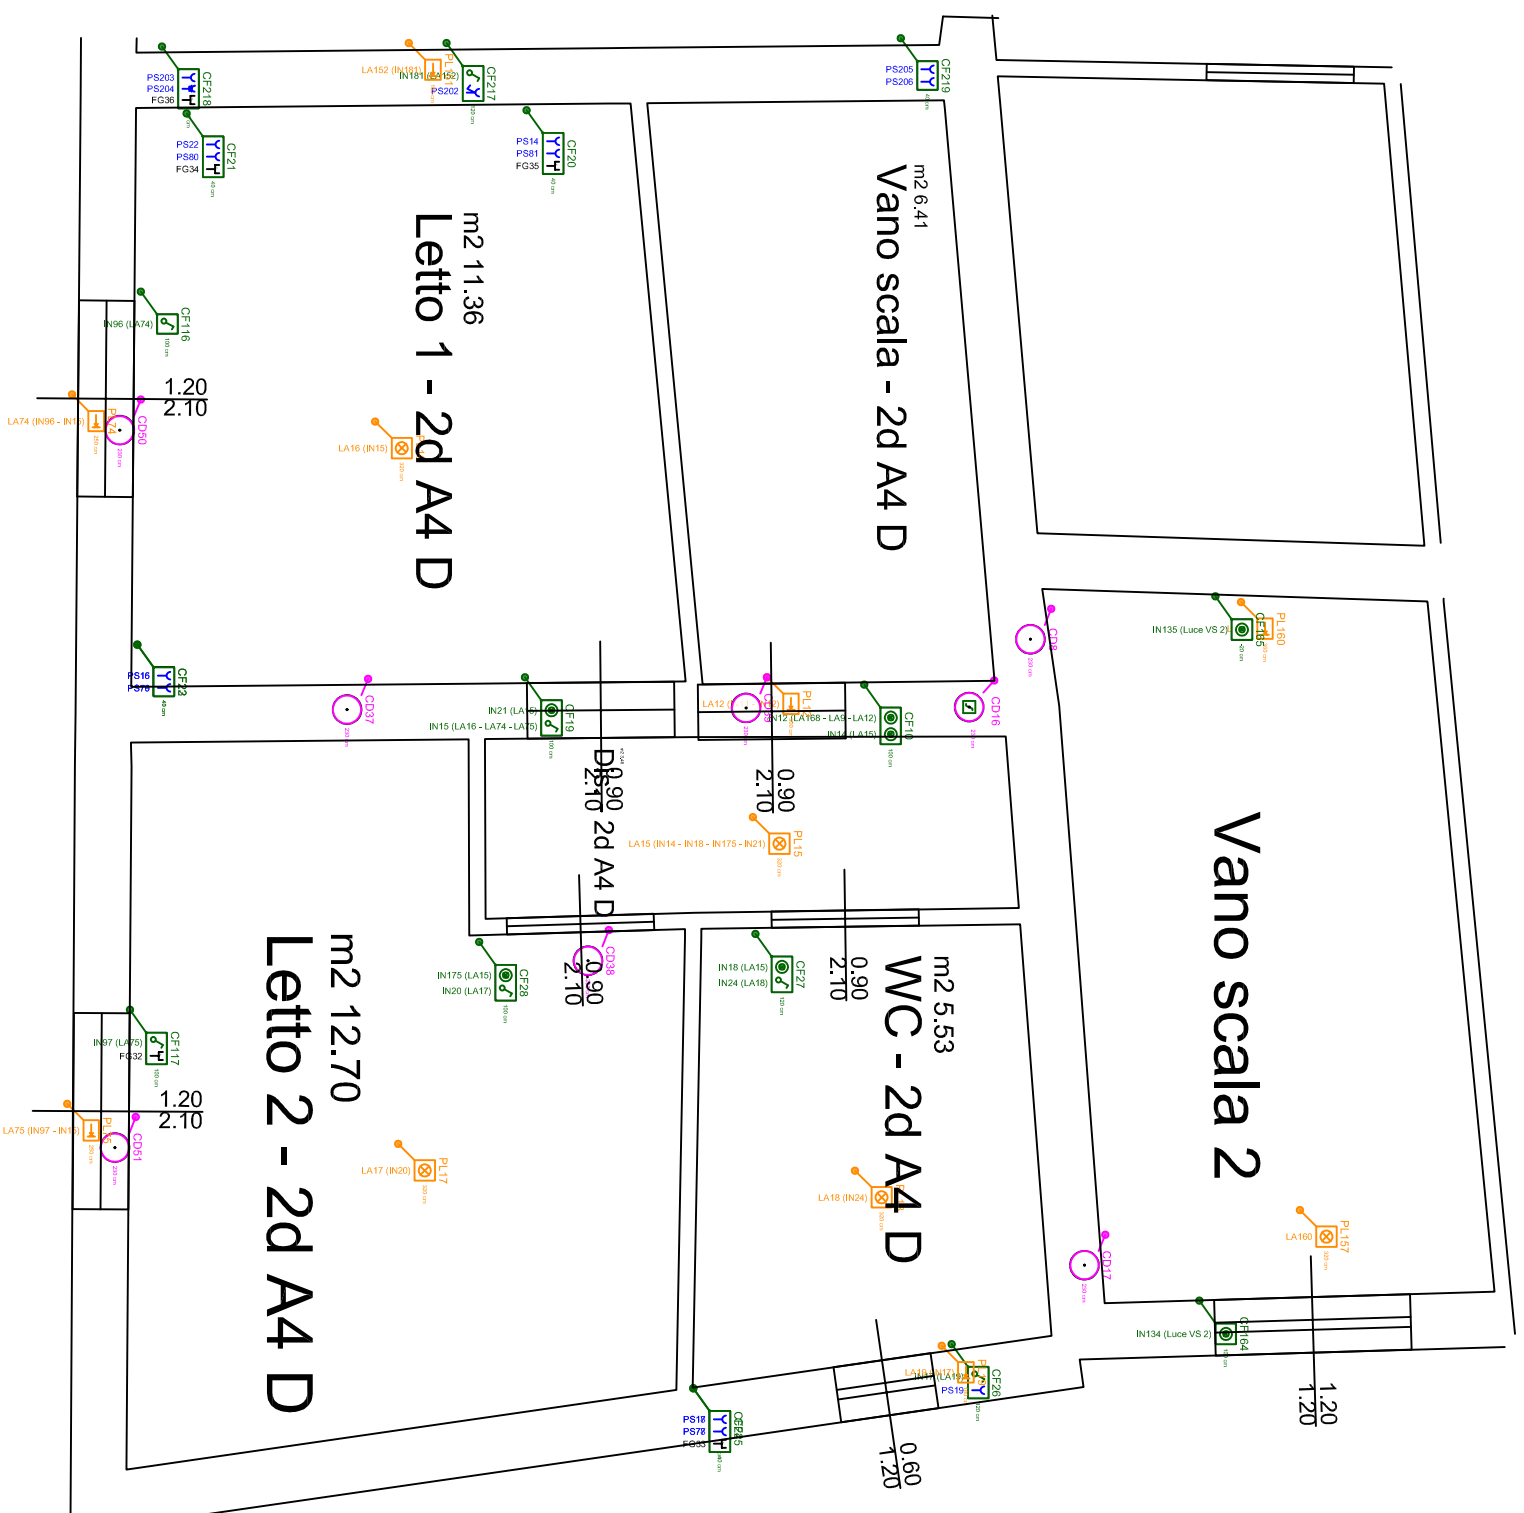


Elektriko 1P 2D

Elektriko 1P 2D		
Edificio	Commitente	Tecnico
Isolato 2D	Istituto Autonomo Case Popolari della Pr... Palermo	Ing. Silvio Greco
Impianto	Tavola	Data
Realizzazione di n. 15 alloggi di Edilizia ...	Tavola 2 - Piano 1	16-04-2018
		Scala
		1:50

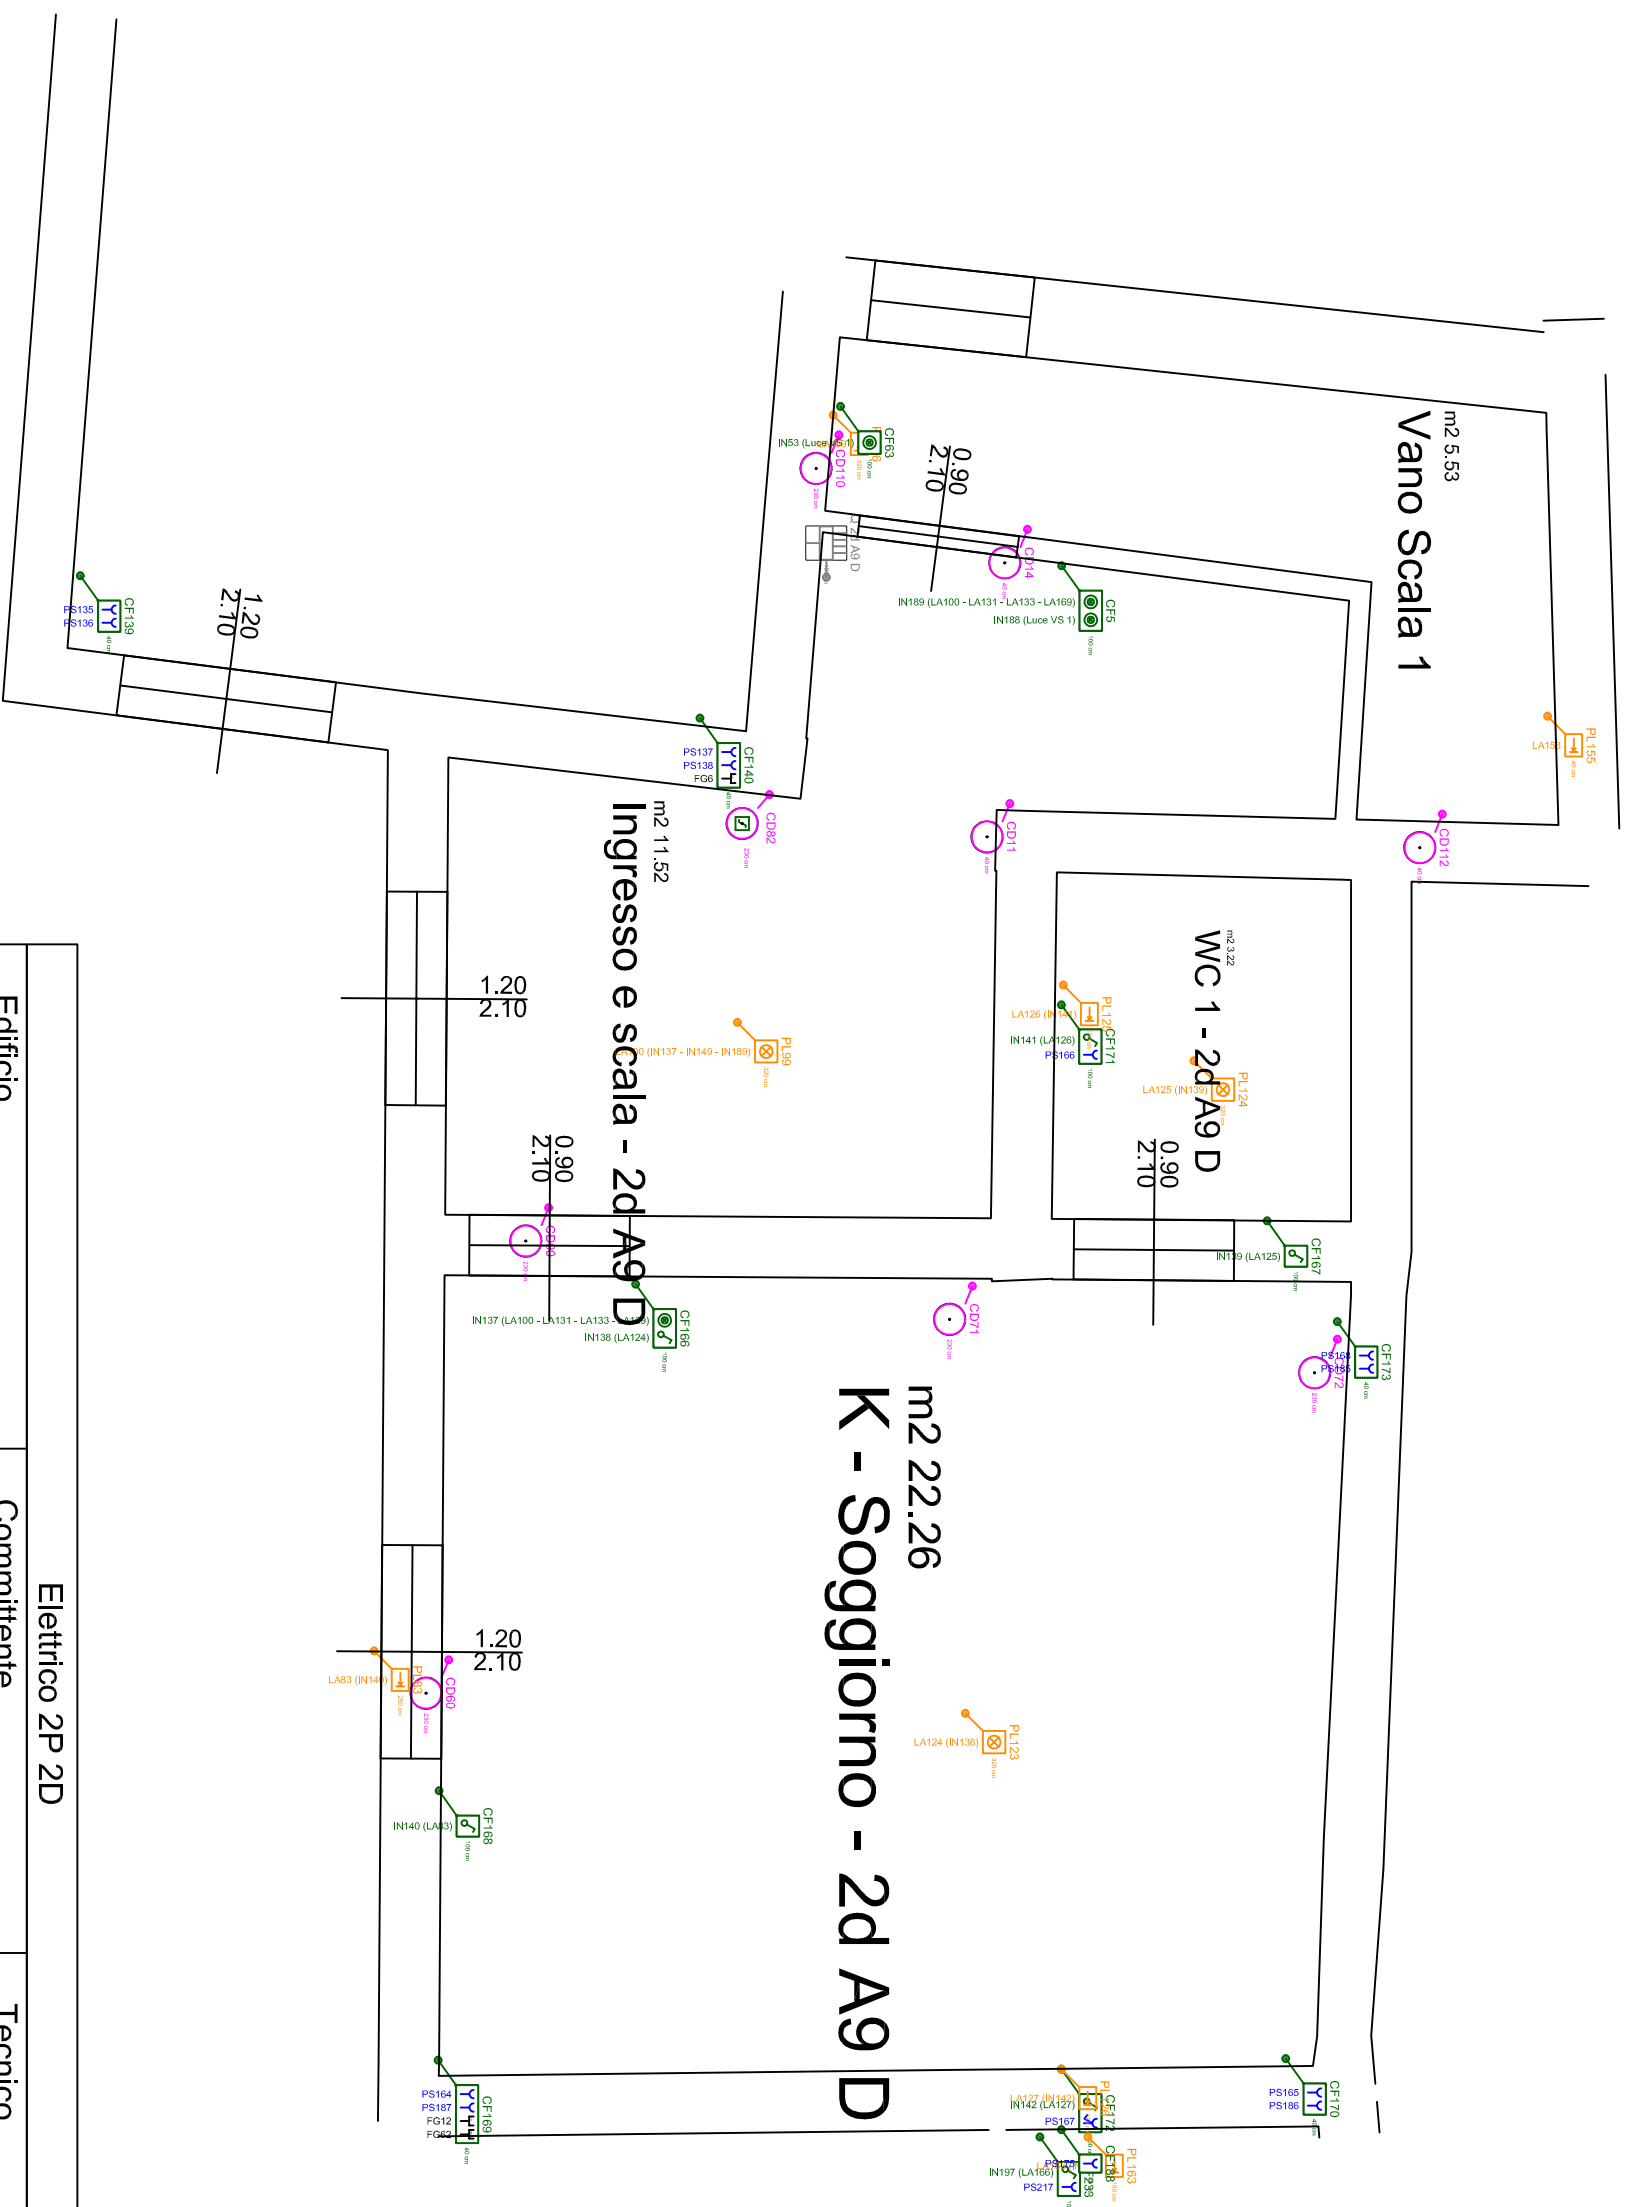

	Cassetta di derivazione
	Cassetta frutti
	Deviatore unipolare
	Interruttore unipolare
	Lampada
	Lampada a parete
	Presca
	Presca Antenna TV/SAT
	Presca con interruttore unipolare
	Presca Telefono
	Pulsante
	Pulsante luminoso
	Quadro
	Relè

Elettrico 2P 2D			
Edificio	Isolato 2D	Committente	Istituto Autonomo Case Popolari della Pr... Palermo
Impianto	Realizzazione di n.15 alloggi di Edilizia ...	Tavola	Tavola 3 - Piano 2
		Tecnico	Ing. Silvio Greco
		Data	P.IVA: 16-04-2018
		Scala	1:50

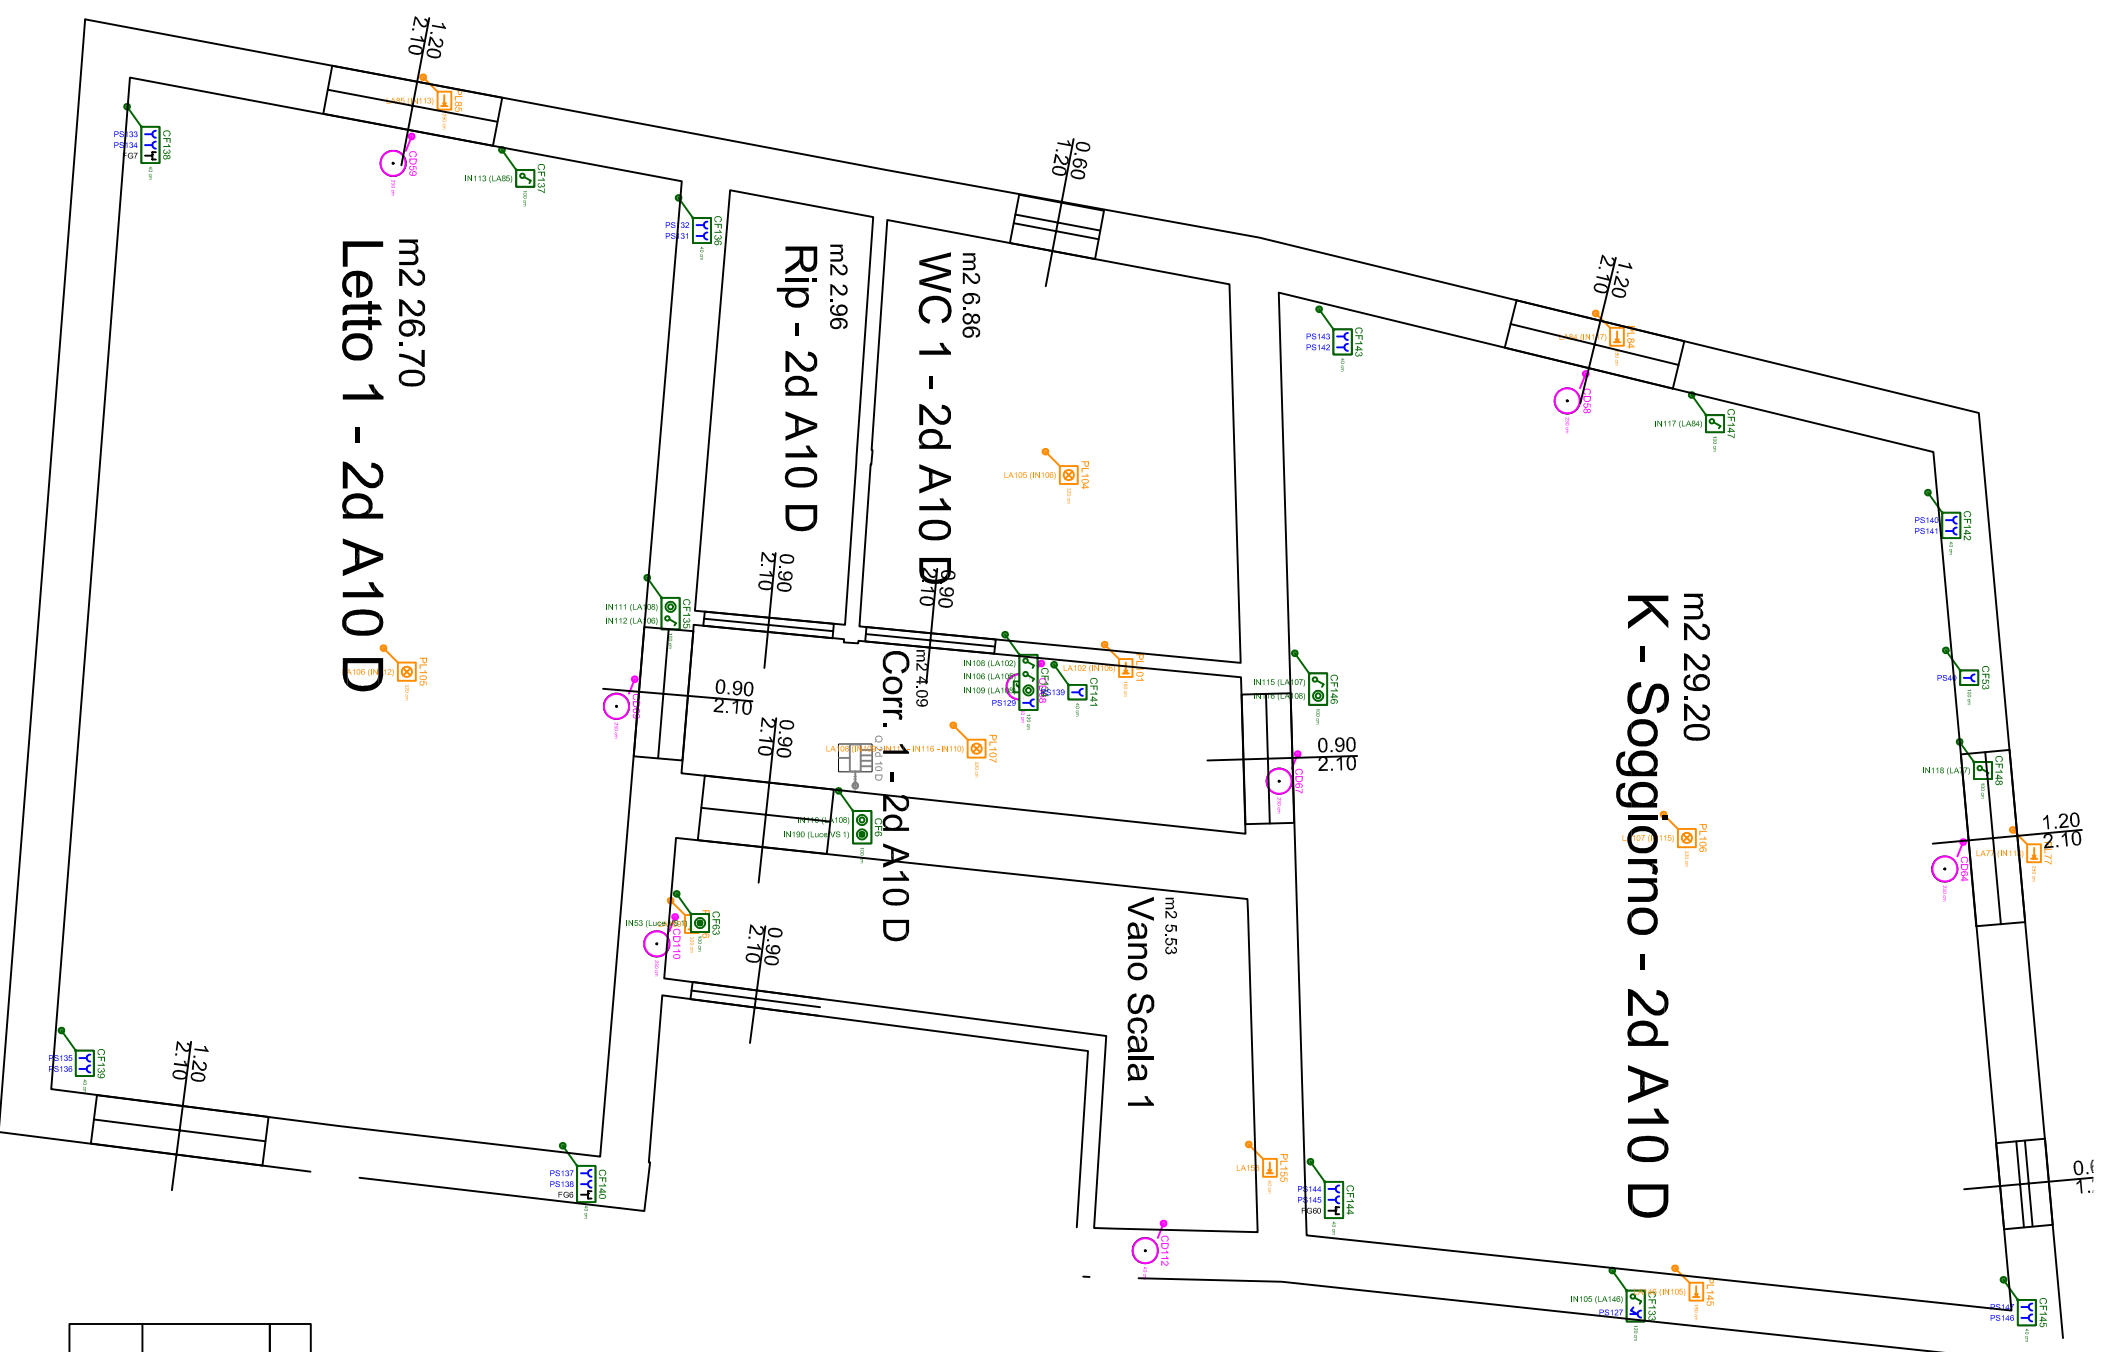

	Cassetta di derivazione
	Cassetta frutti
	Deviatore unipolare
	Interruttore unipolare
	Lampada
	Lampada a parete
	Presse
	Presse Antenna TV/SAT
	Presse con interruttore unipolare
	Presse Telefono
	Pulsante
	Pulsante luminoso
	Quadro
	Role

Elettrico 2P 2D			
Edificio Isolato 2D	Committente Istituto Autonomo Case Popolari della Pr... Palermo	Tecnico Ing. Silvio Greco	
Impianto Realizzazione di n.15 alloggi di Edilizia ...	Tavola Tavola 3 - Piano 2	Data 16-04-2018	Scala 1:50

	Cassetta di derivazione
	Cassetta fruiti
	Interruttore unipolare
	Lampada
	Lampada a parete
	Presa
	Presa Antenna TV/SAT
	Presa Telefono
	Pulsante
	Pulsante luminoso
	Relè



Elettrico 3P 2D

Edificio Isolato 2D	Comittente Istituto Autonomo Case Popolari della Pr... Palermo	Tecnico Ing. Silvio Greco P.IVA:
Impianto Realizzazione di n. 15 alloggi di Edilizia ...	Tavola Tavola 4 - Piano 3	Data 16-04-2018
		Scala 1:50



	Cassetta di derivazione
	Cassetta frutti
	Interruttore unipolare
	Lampada
	Lampada a parete
	Presse
	Presse Antenna TV/SAT
	Presse Telefono
	Pulsante
	Pulsante Luminoso
	Rete

Elettrico 3P 2D			
Edificio Isolato 2D	Committente Istituto Autonomo Case Popolari della Pr... Palermo	Tecnico Ing. Silvio Greco	
Impianto Realizzazione di n. 15 alloggi di Edilizia ...	Tavola Tavola 4 - Piano 3	Data 16-04-2018	Scala 1:50