

ISTITUTO AUTONOMO PER LE CASE POPOLARI DELLA PROVINCIA DI PALERMO

Lombardo
Pierluca
03.10.2022
17:32:26
GMT+01:00



Progetto esecutivo per i lavori di manutenzione straordinaria n. 48 alloggi Comune di Palermo Via Antonio Forni, civv. 5, 15, 21, 31 Quartiere Sperone Lotto 142.

rev. 03.07.2022

*Disegni Tecnici
scala 1:500 e 1.200*

Firmato digitalmente da

Progettista

GIUSEPPE DI GIOVANNI
CN = GIUSEPPE DI
GIOVANNI
C = IT

Geom. G Di Giovanni

IL RUP:

Arch. Antonino Calabrese

Firmato digitalmente da
ANTONINO CALABRESE


CN = ANTONINO CALABRESE
T = ARCHITETTO
C = IT

PLANIMETRIA GENERALE SCALA 1: 500

via pecori giraldi



via monsignore basile

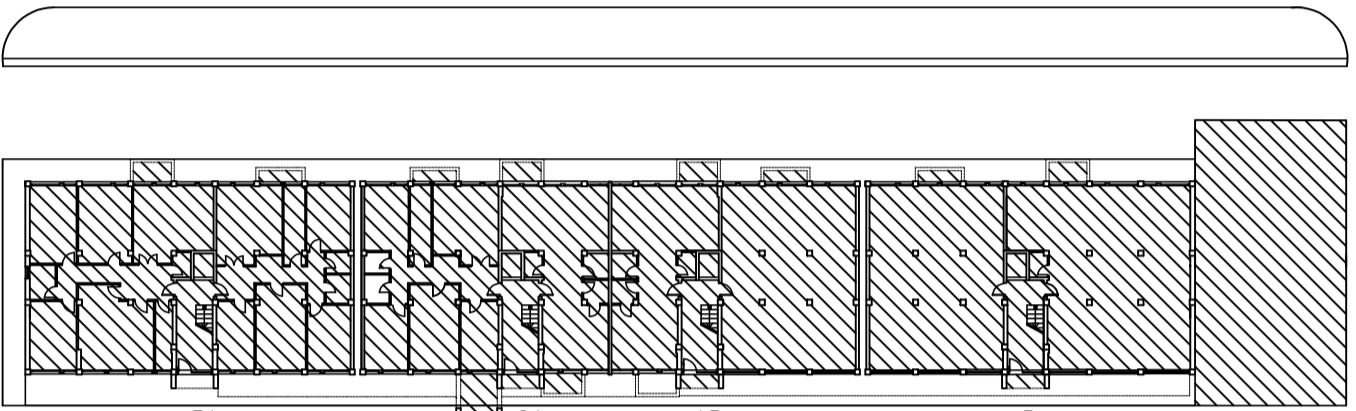


31

21


15

5

via antonio forni

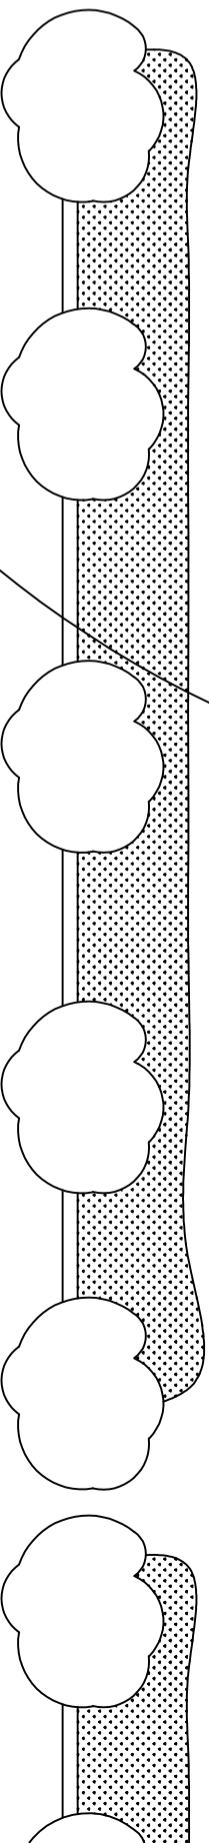

corso dei mille

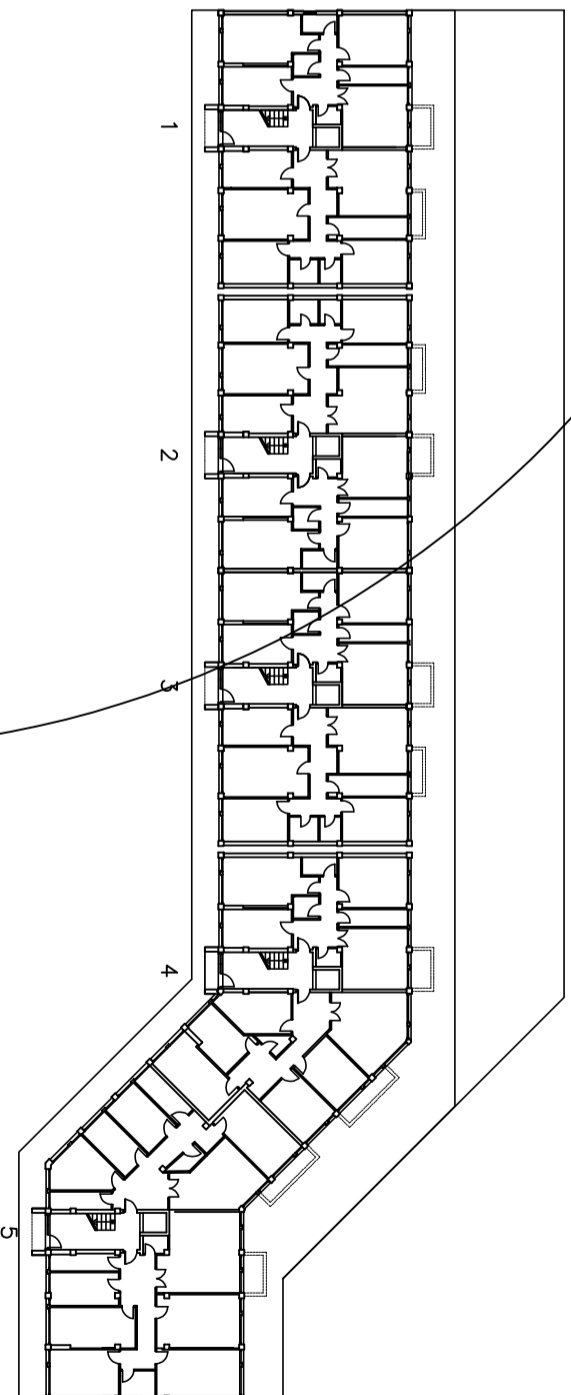

1

2

3

4

5

6

piazzale ignazio colona

27


21

20

19

17



16

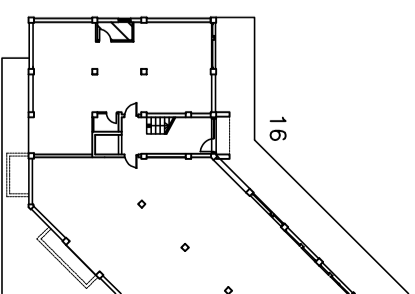


16

PLANIMETRIA TIPO ALLOGGI

via Monsignor Bacile Prospetto C

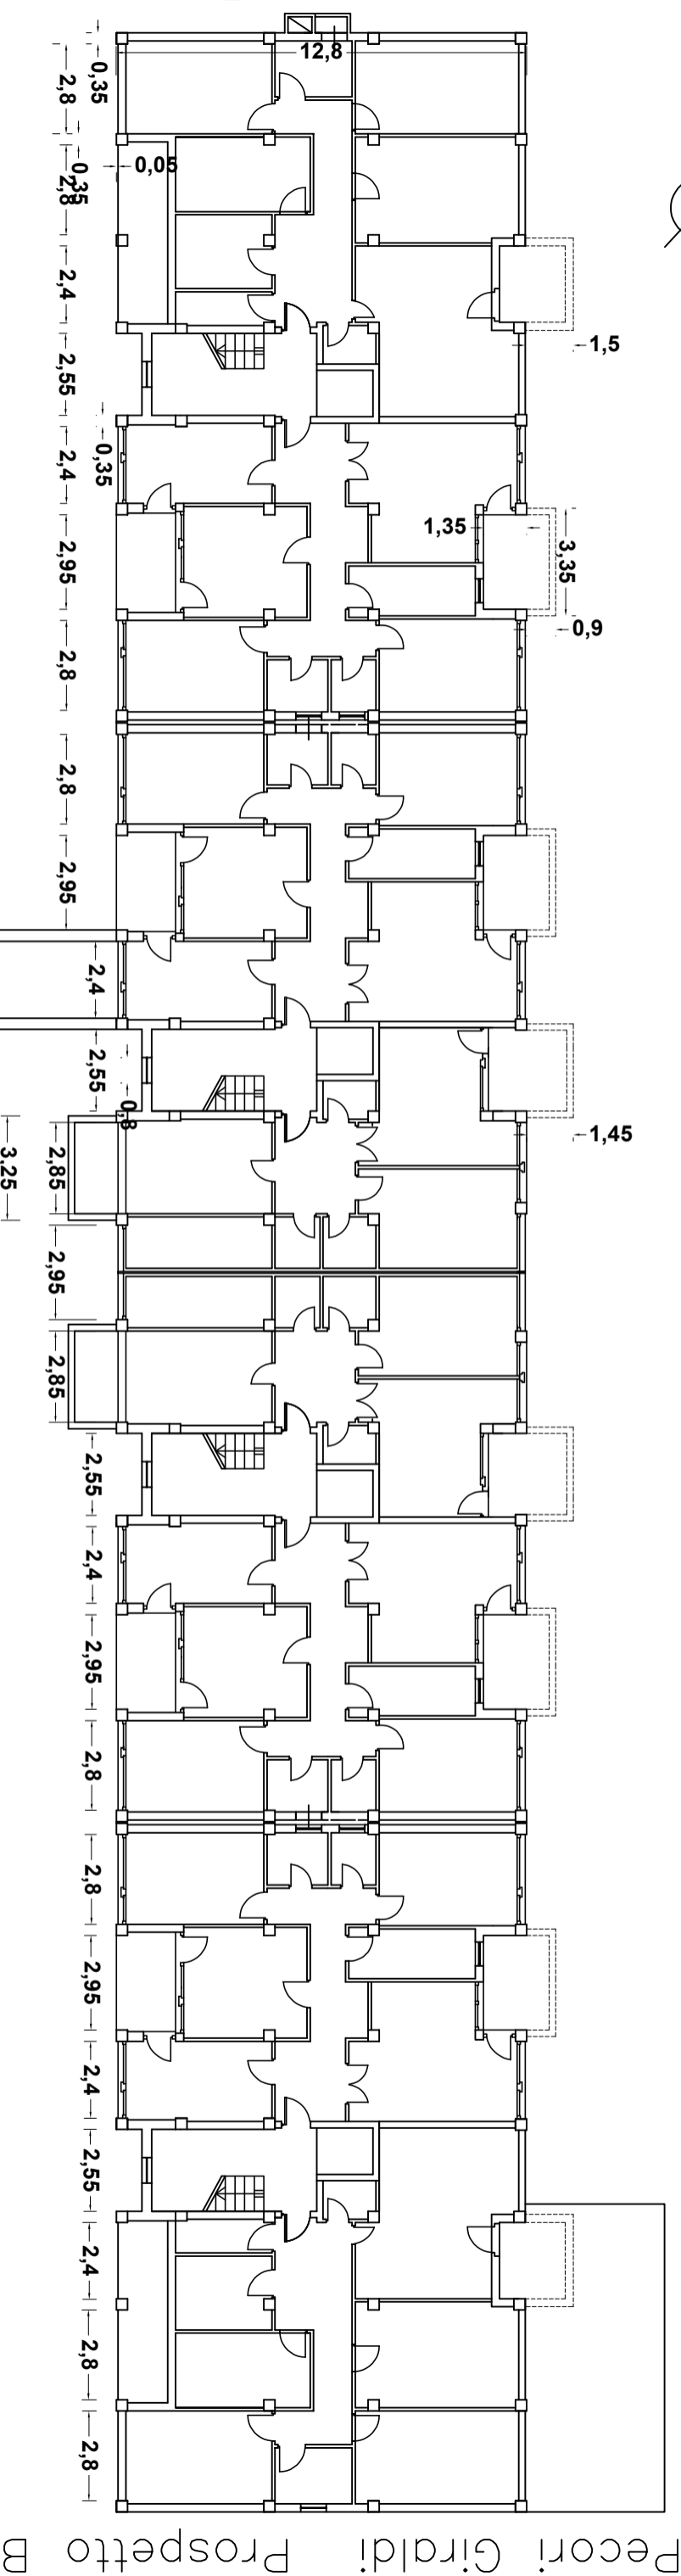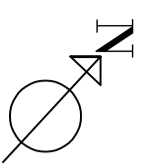


via Antonio Forni Prospetto A Scala 1: 200

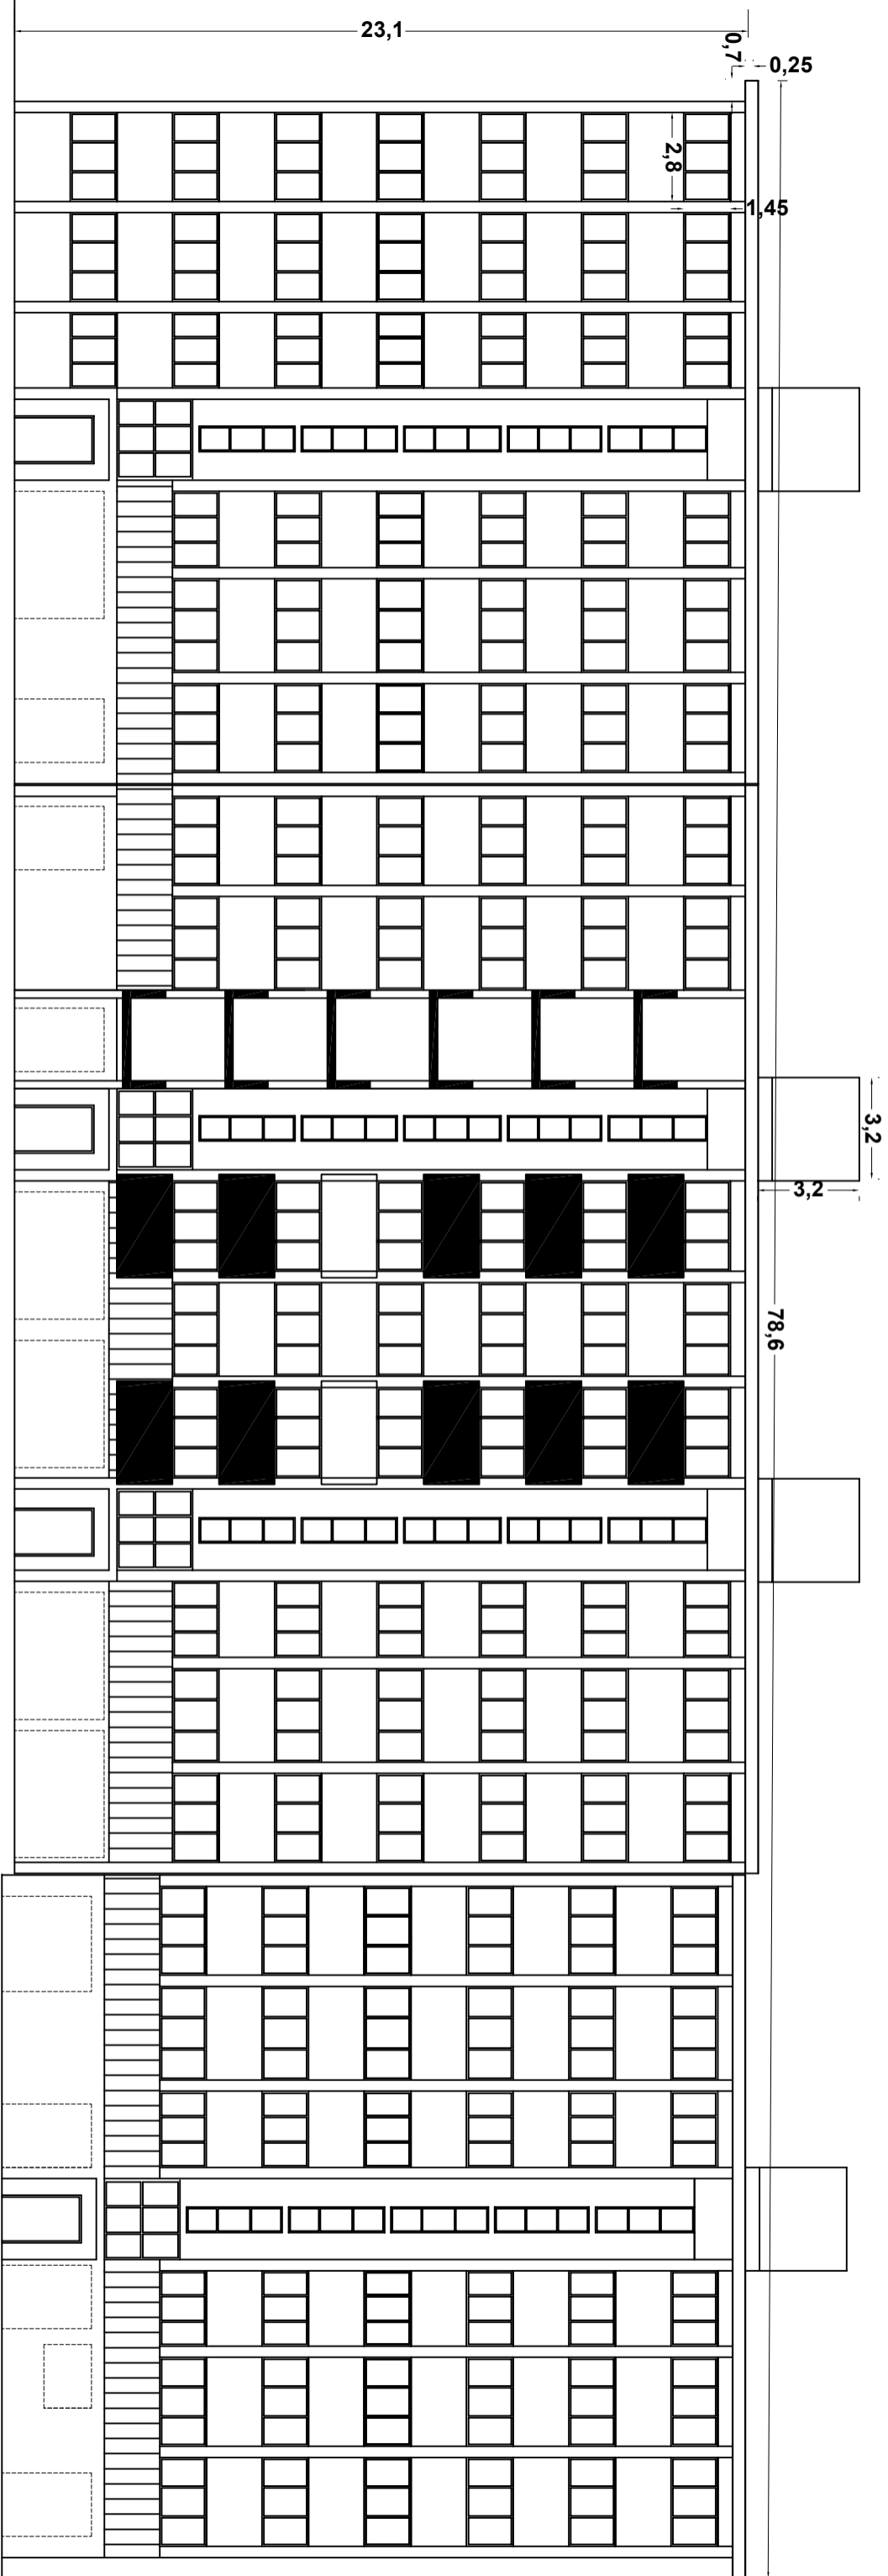

via Antonio Forni


Prospetto A

Scala 1 : 200

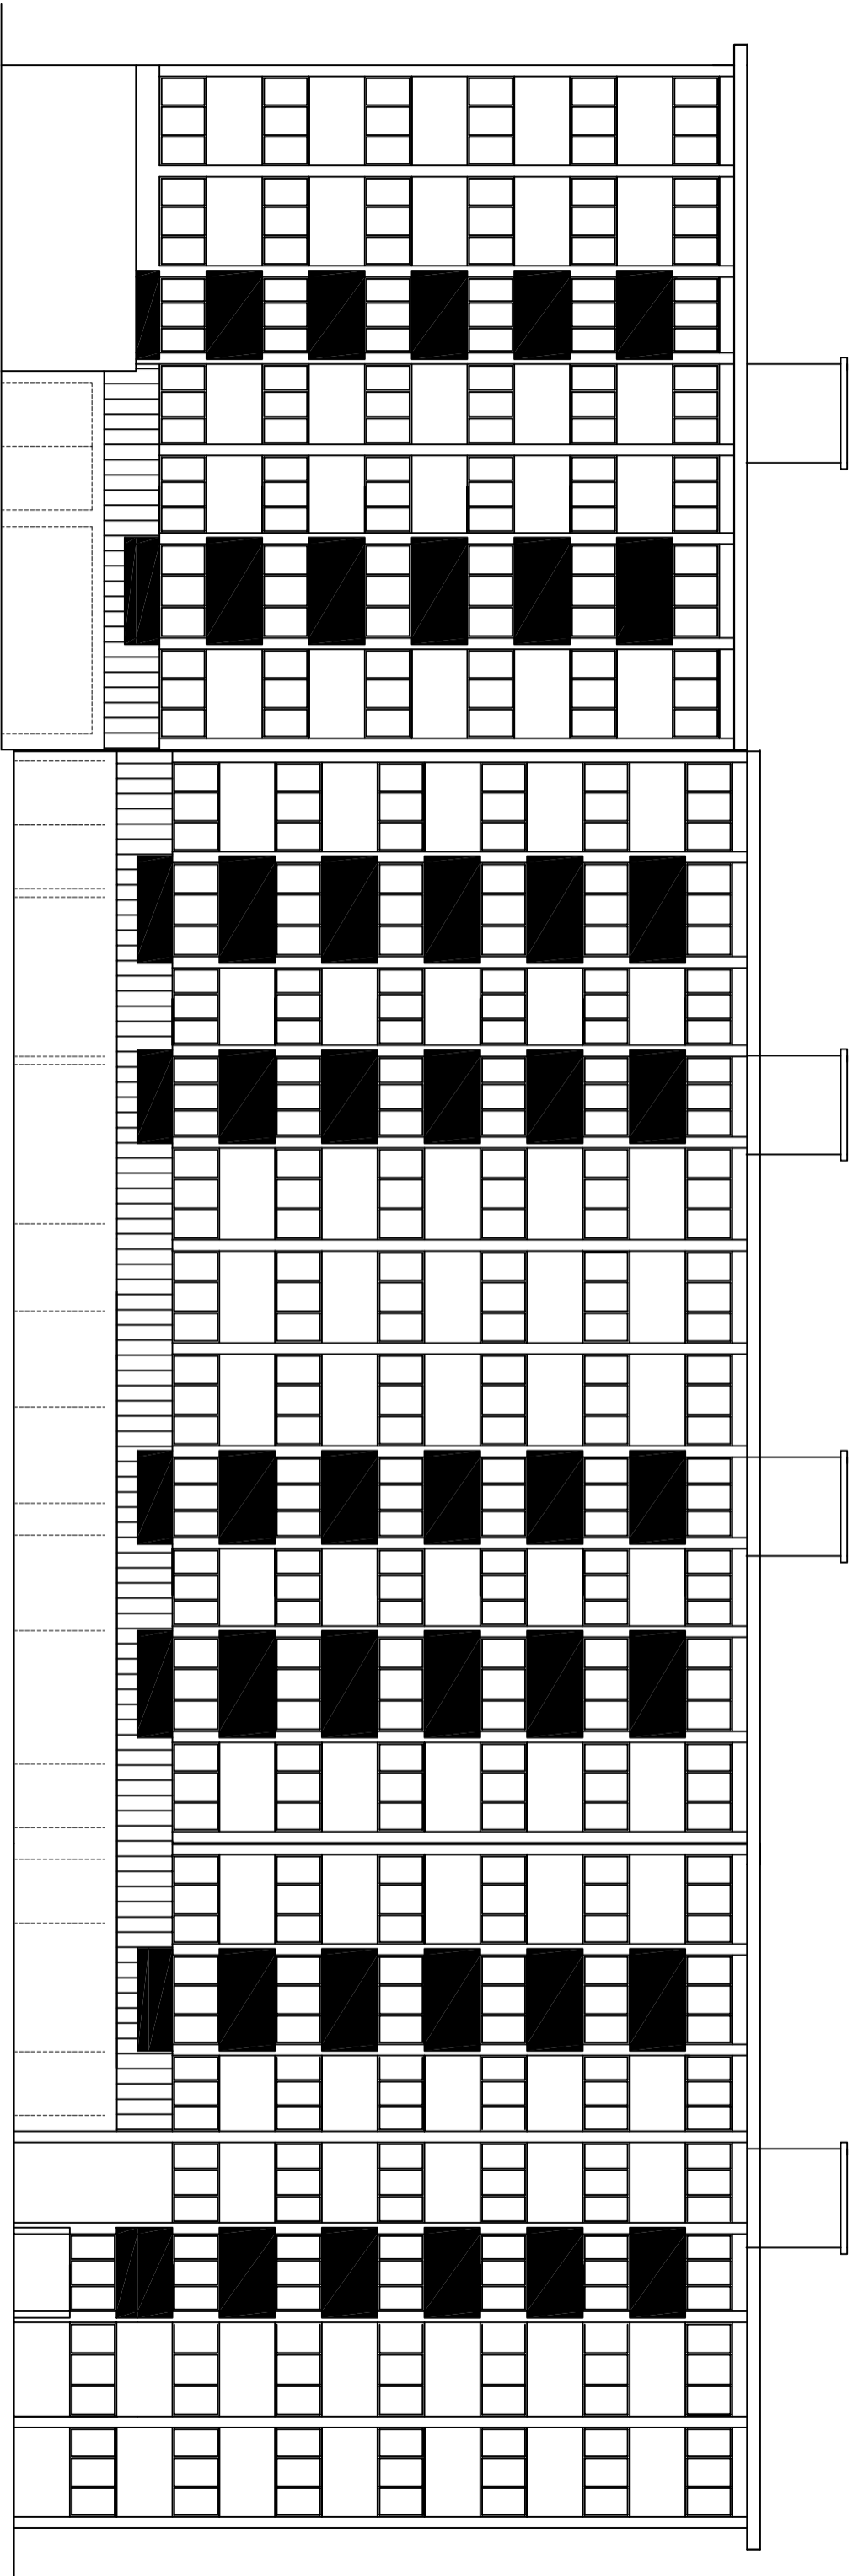


via Monsignor Bacile

Prospetto C

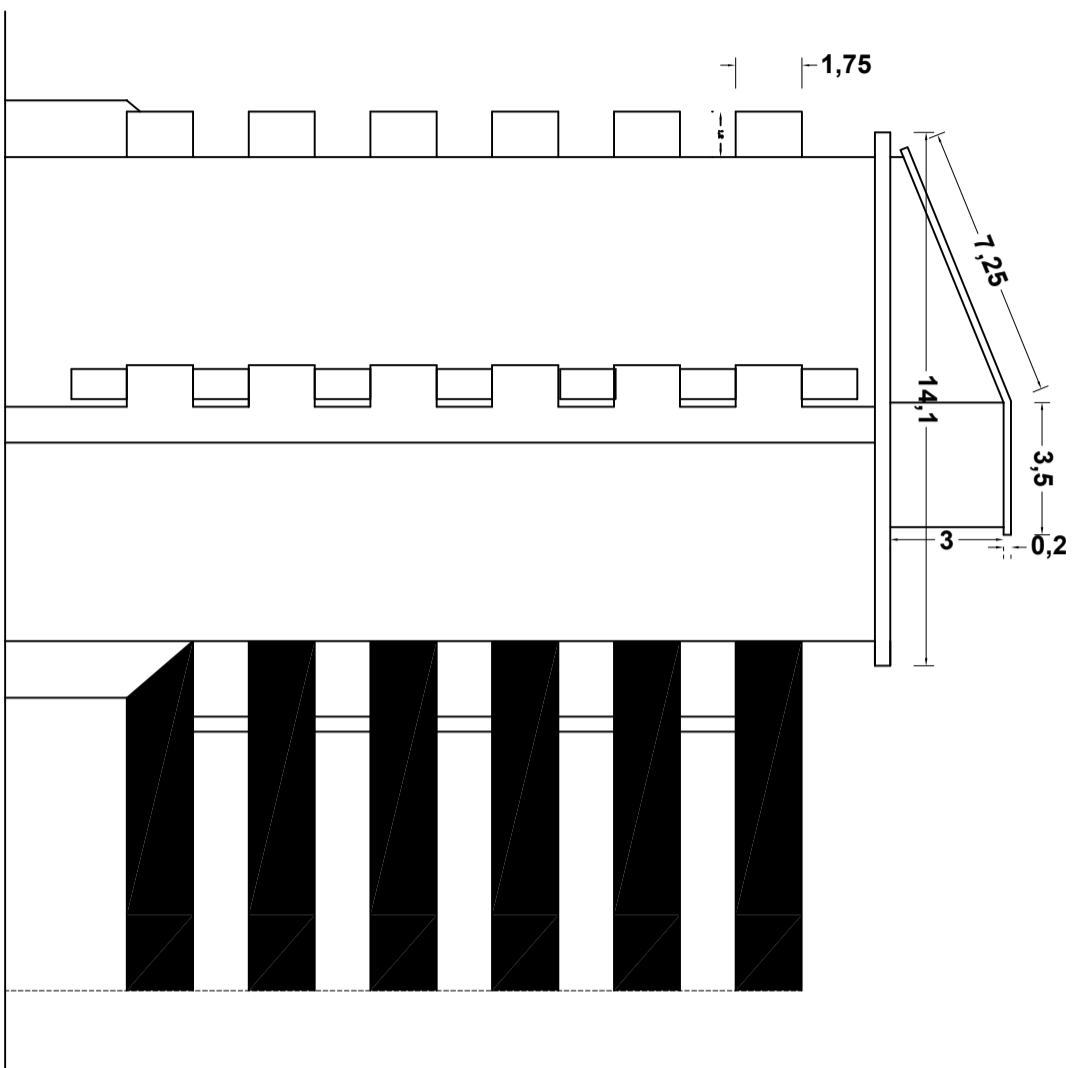

corso dei Mille Prospetto D

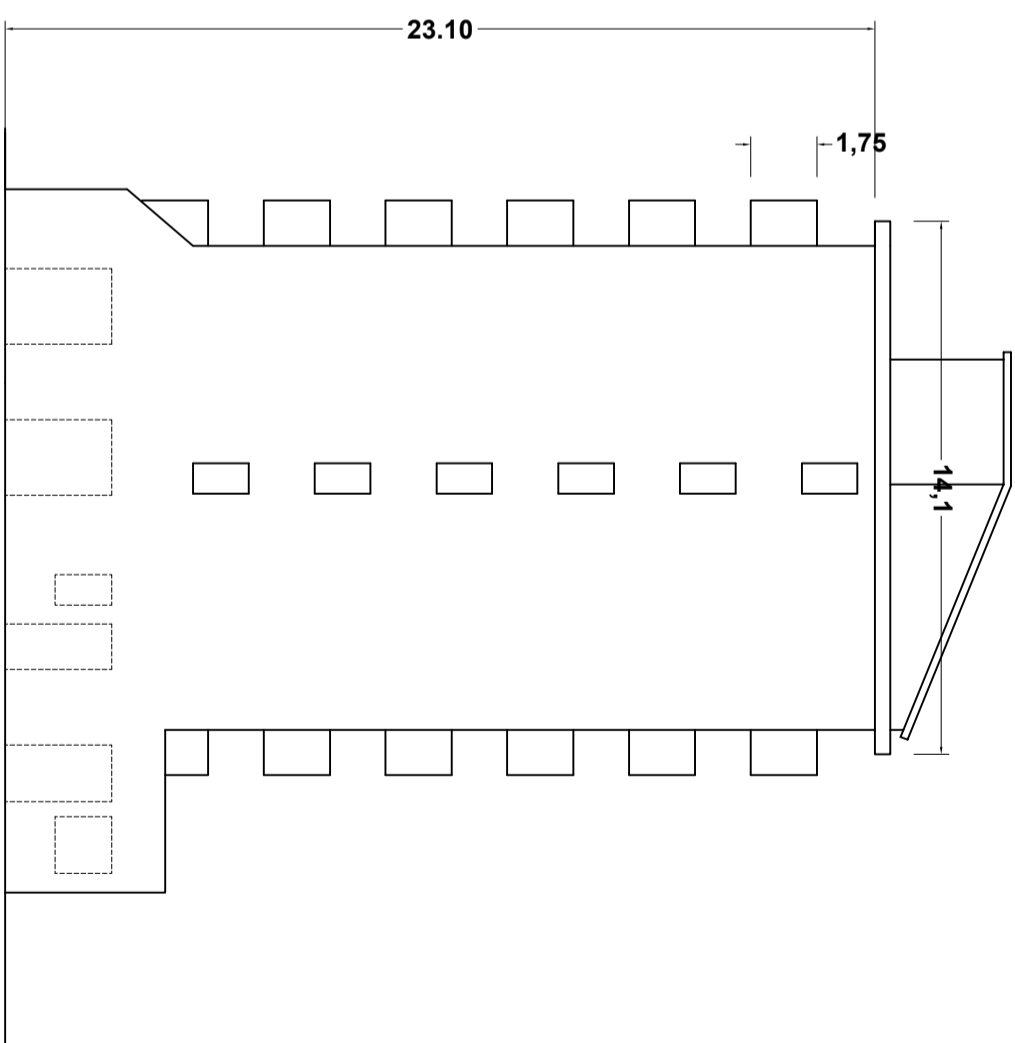

via Pecori Giraldi Prospetto B

PLANIMETRIA DELLE COPERTURE SCALA 1: 200

