

ELIO MAGGIO

CN = ELIO MAGGIO
C = IT

**ISTITUTO AUTONOMO PER LE CASE POPOLARI
DELLA PROVINCIA DI PALERMO**

*Progetto esecutivo per i lavori di manutenzione straordinaria
di n. 42 alloggi Comune di Palermo Piazzale Ignazio Calona,
civ. 13, 14, 15 – Quartiere Sperone Lotto 142*

Elaborati grafici
*(planimetria generale - pianta alloggio tipo – prospetti
A e C - pianta coperture)*

Progettista

Geom. Elio Maggio

Firmato digitalmente da

ELIO MAGGIO

CN = ELIO MAGGIO
C = IT

IL RUP:

Arch. Salvatore Aguglia



Firmato digitalmente da

SALVATORE AGUGLIA




T = ARCHITETTO
C = IT

Planimetria generale Scala 1: 500


via pecori giraldi

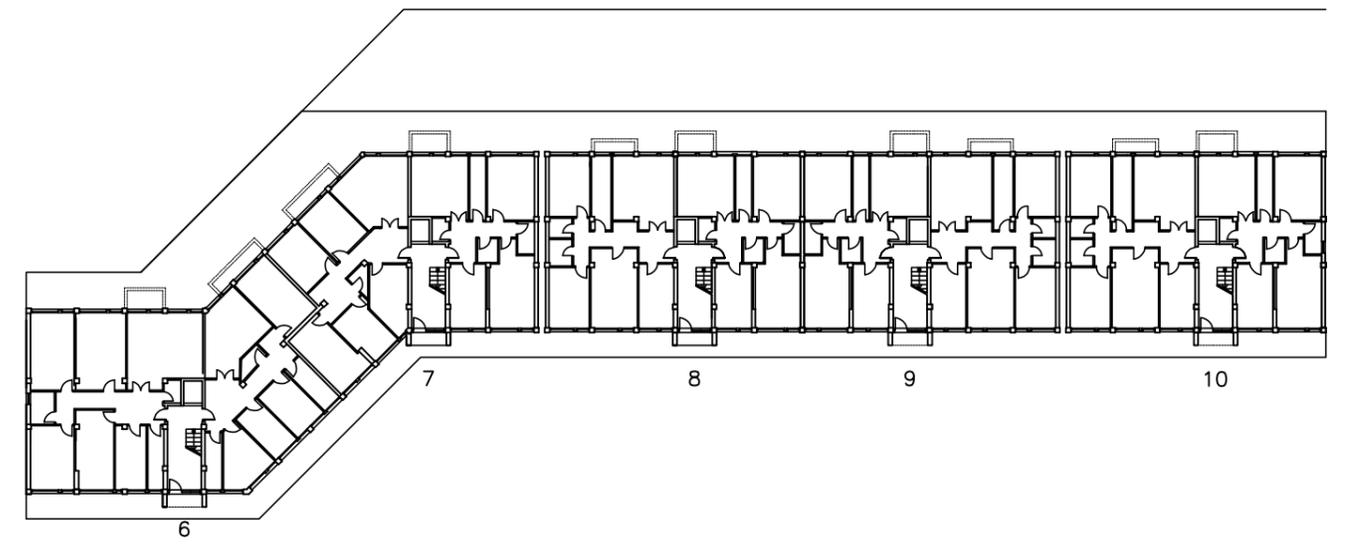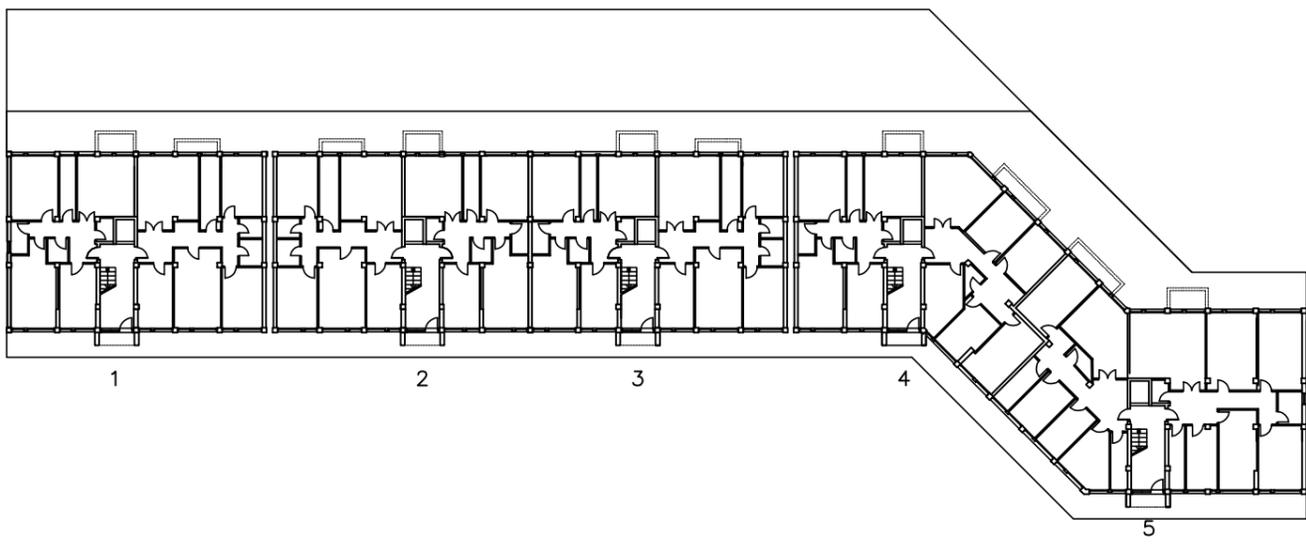

piazzale ignazio calona

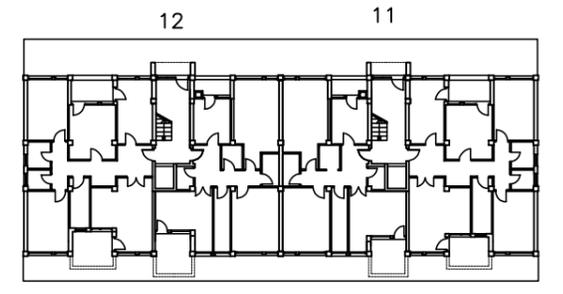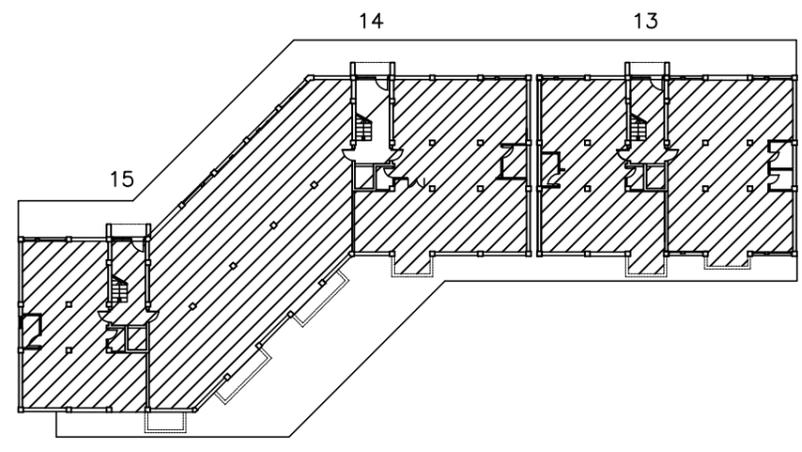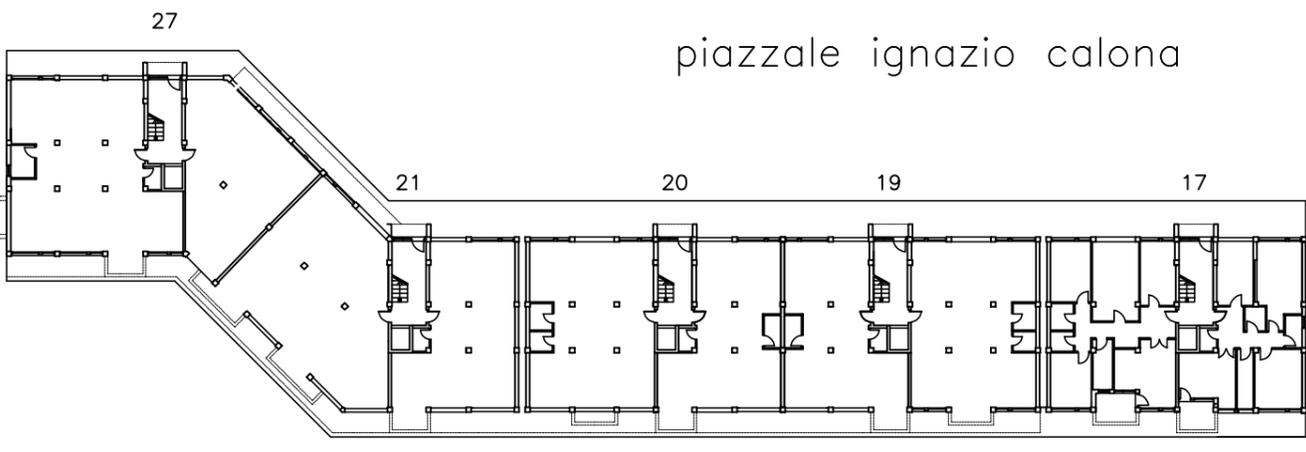


corso dei mille

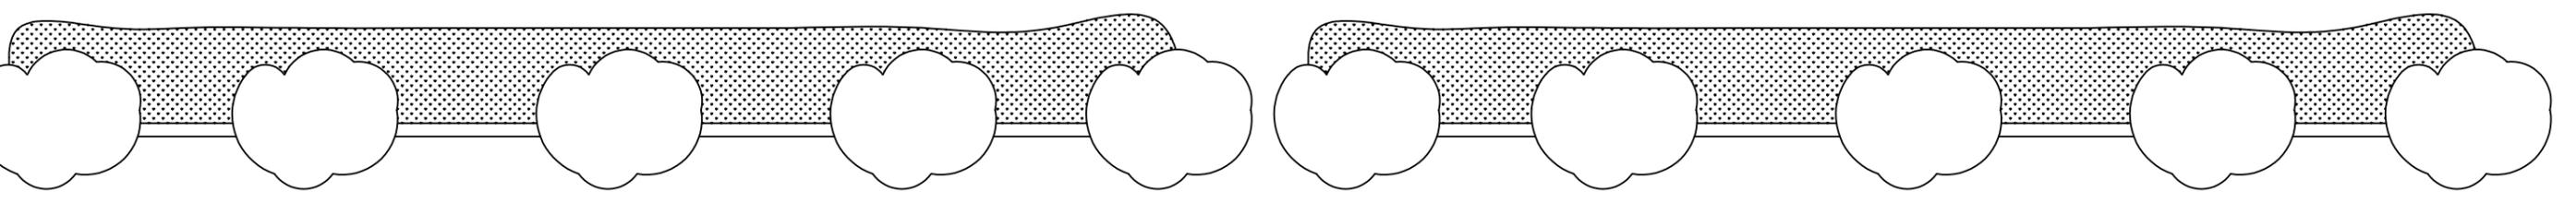


Planimetria tipo alloggi Scala 1: 200

piazzale ignazio calona

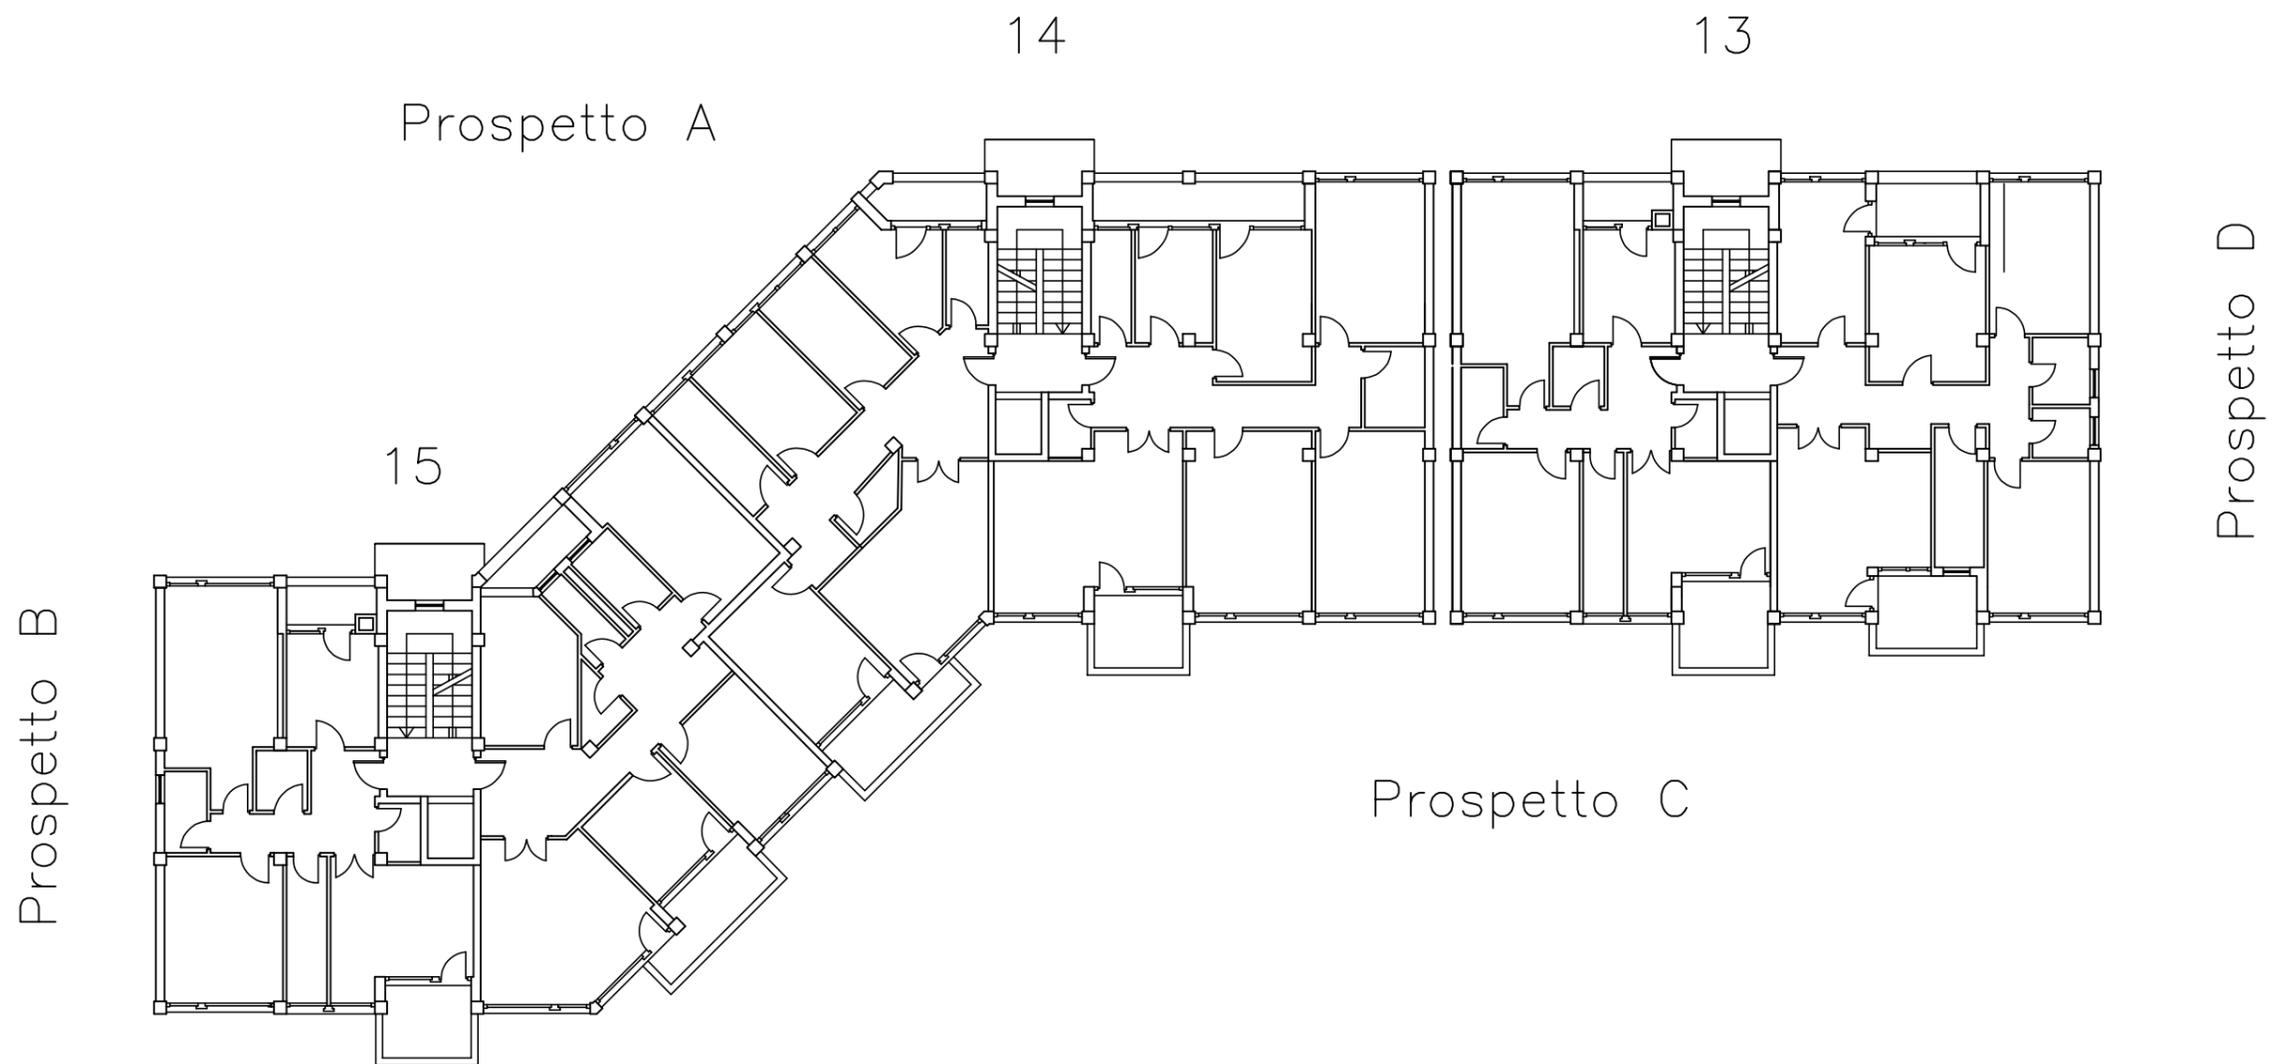


Prospetto A Scala 1: 200

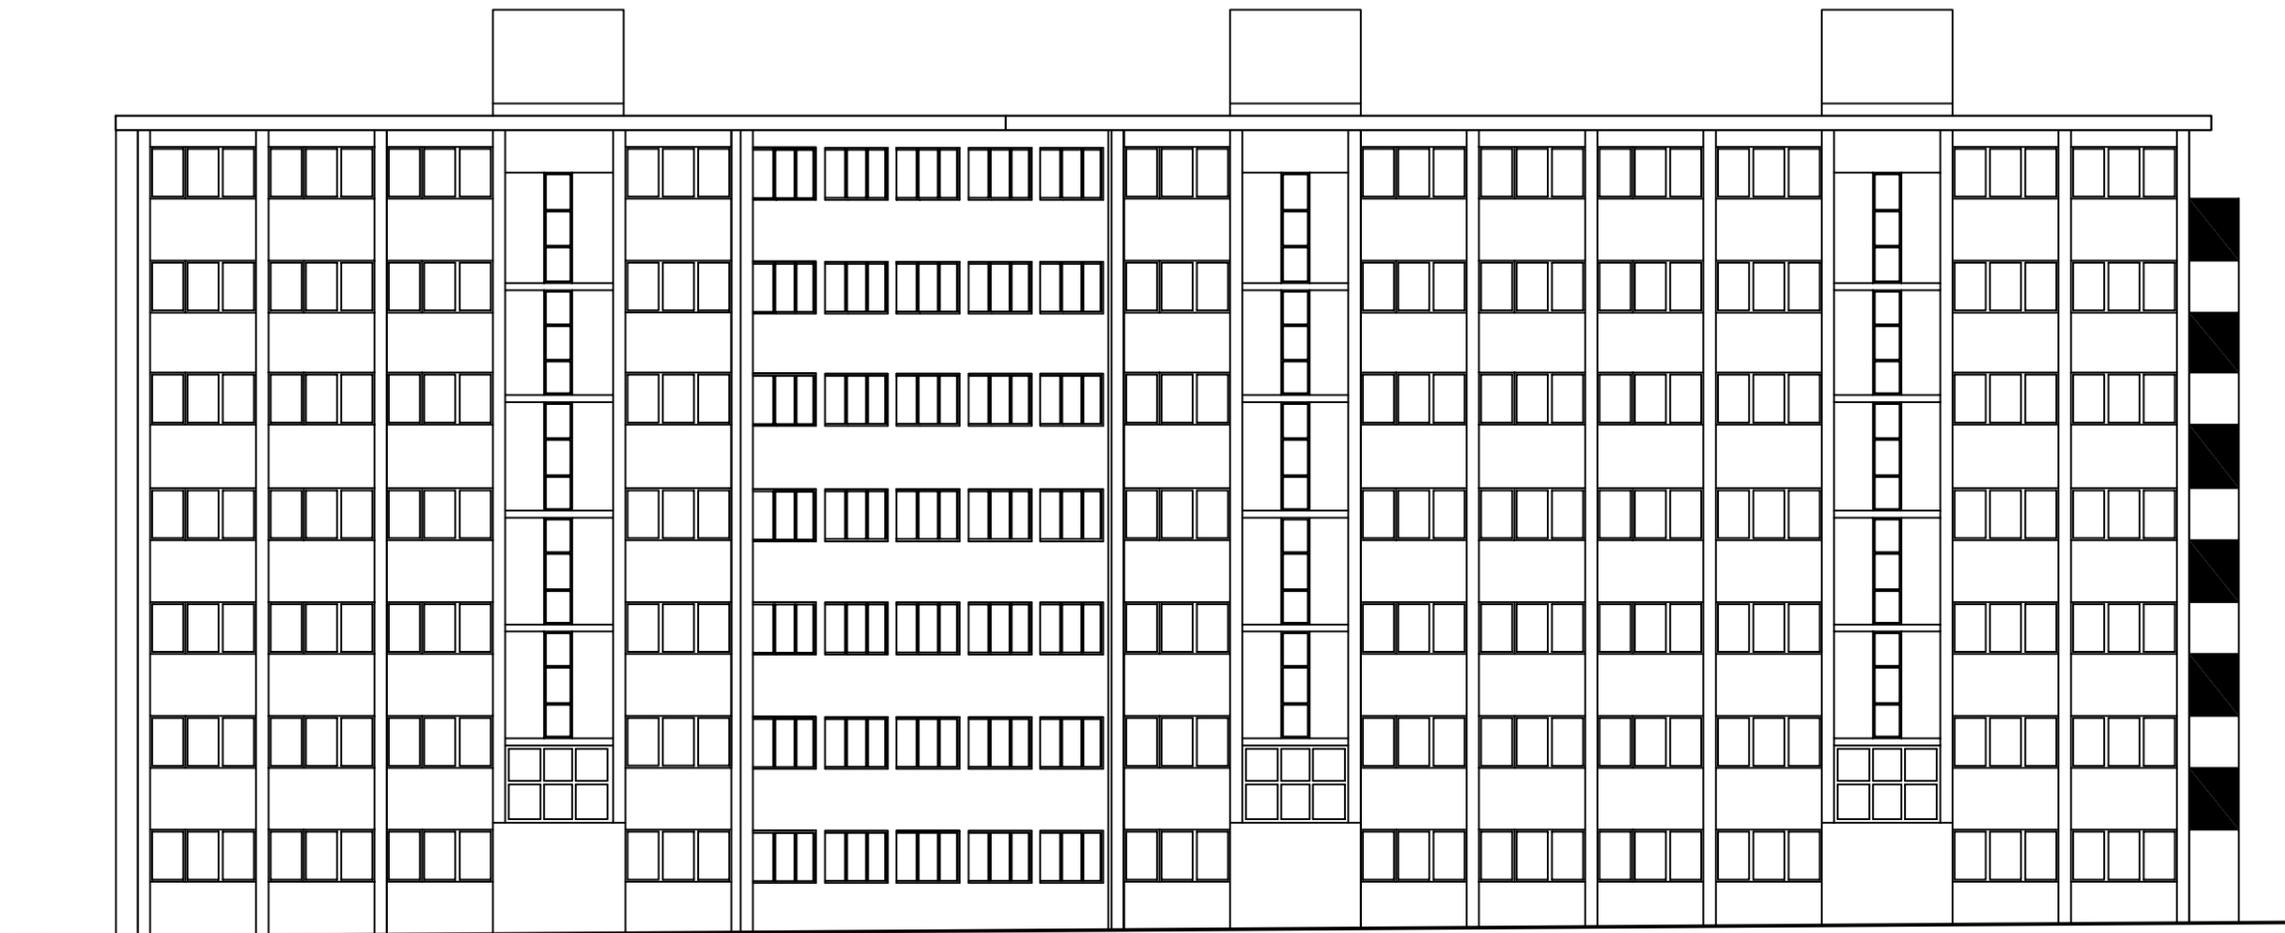

Prospetto C

Scala 1: 200

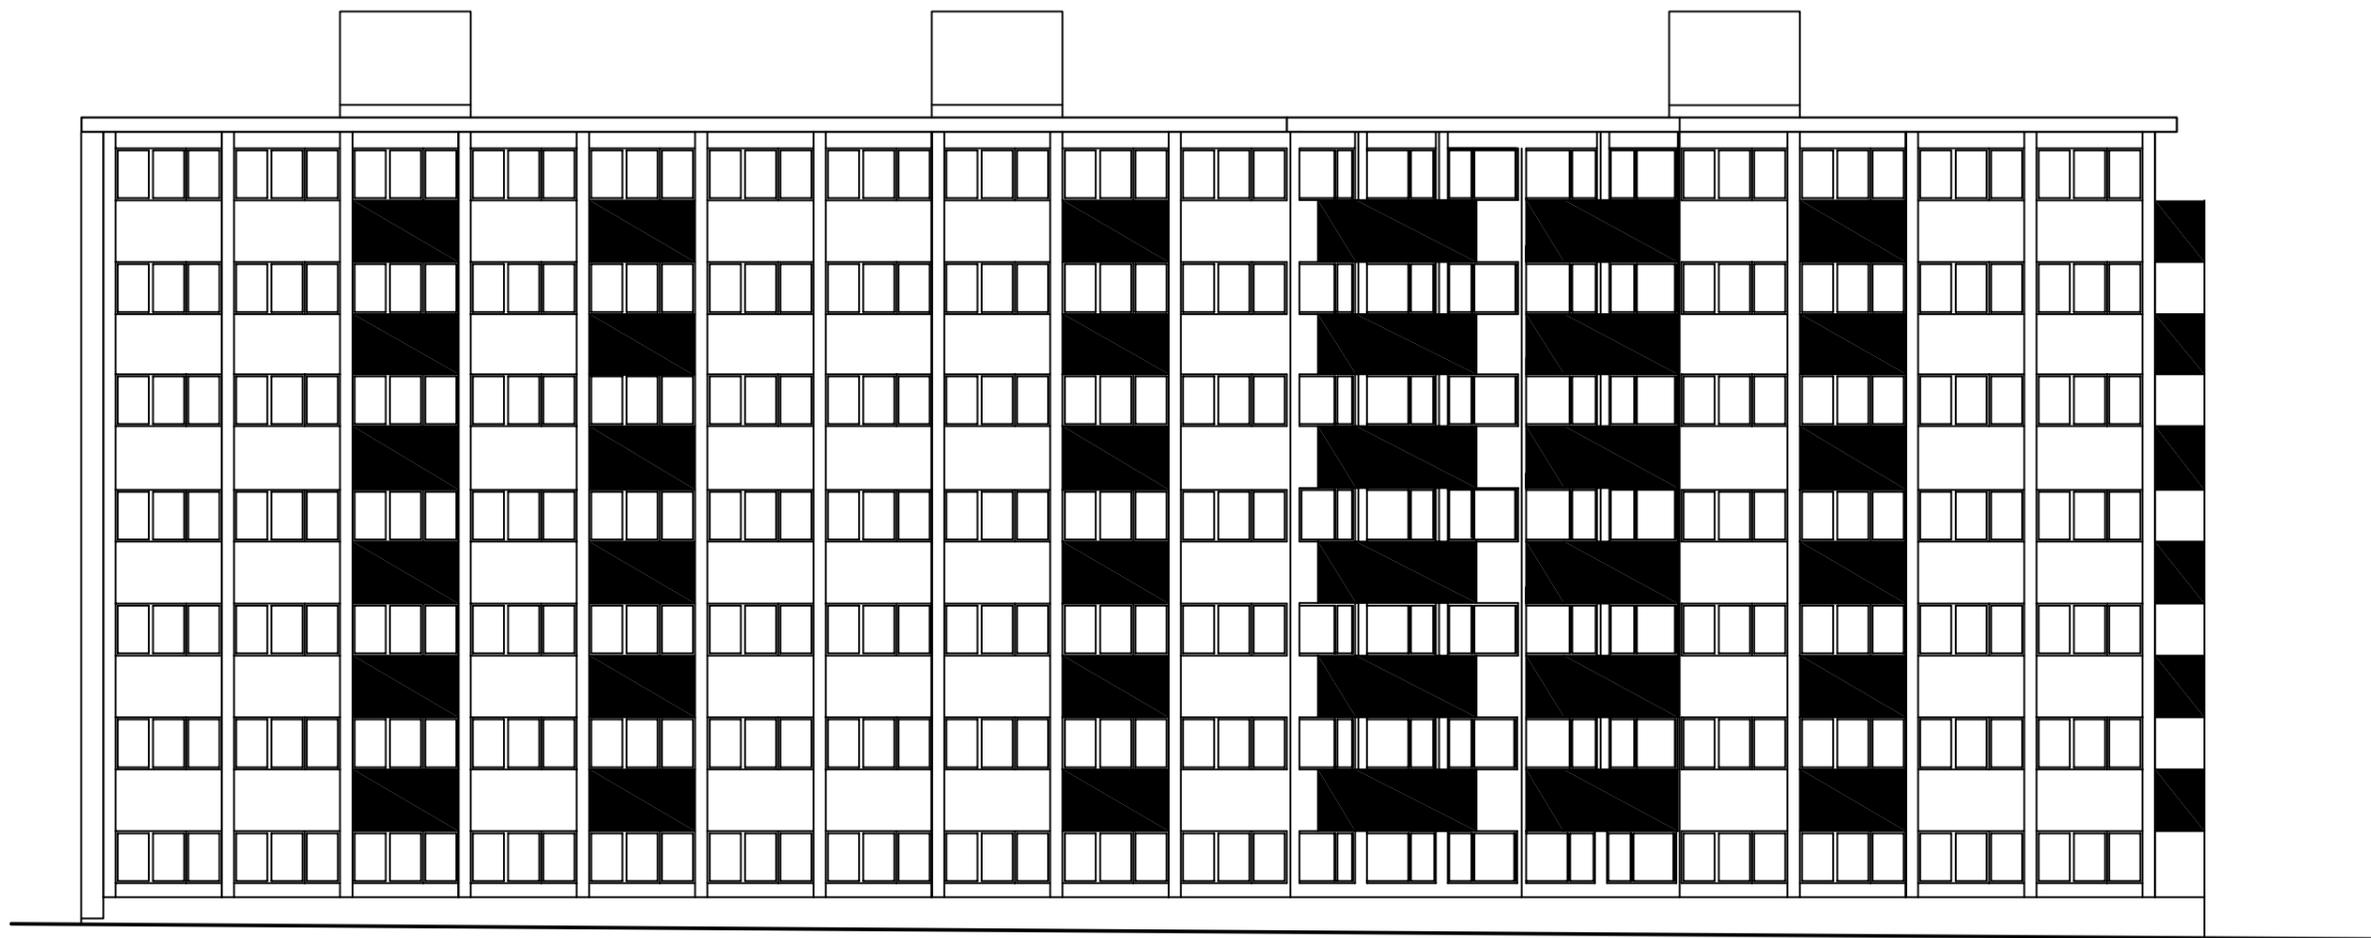

Planimetria coperture Scala 1: 200

piazzale ignazio calona

