

ELIO MAGGIO

CN = ELIO MAGGIO
C = IT

**ISTITUTO AUTONOMO PER LE CASE POPOLARI
DELLA PROVINCIA DI PALERMO**

*Progetto esecutivo per i lavori di manutenzione straordinaria di
n. 60 alloggi Comune di Palermo Piazzale Ignazio Calona,
civv. 17, 19, 20, 21, 27 – Quartiere Sperone Lotto 142*

Elaborati Grafici

*-Planimetria Tipo
-Prospetti A/B/C
-Pianta Copertura*

Progettista

Geom. Elio Maggio

IL RUP:

Arch. Salvo Aguglia

Firmato digitalmente da
SALVATORE AGUGLIA
T = ARCHITETTO
C = IT



0012-N


E 3500

1 Particella. 1239


10-Apr-2015 11:27
 Prot. n. T101417/2015
 Scala originale: 1:2000
 Dimensione cartice: 534 400 x 378 000 metri
 Comune: PALERMO
 foglio: 89

Planimetria generale Scala 1: 500


via monsignore basile

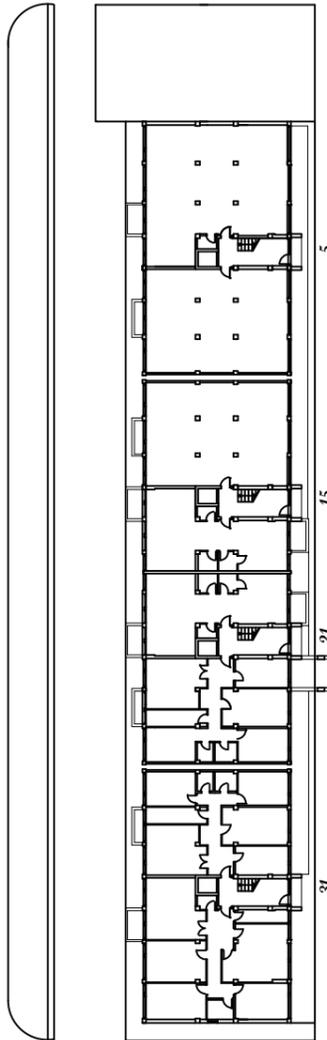





via antonio forni

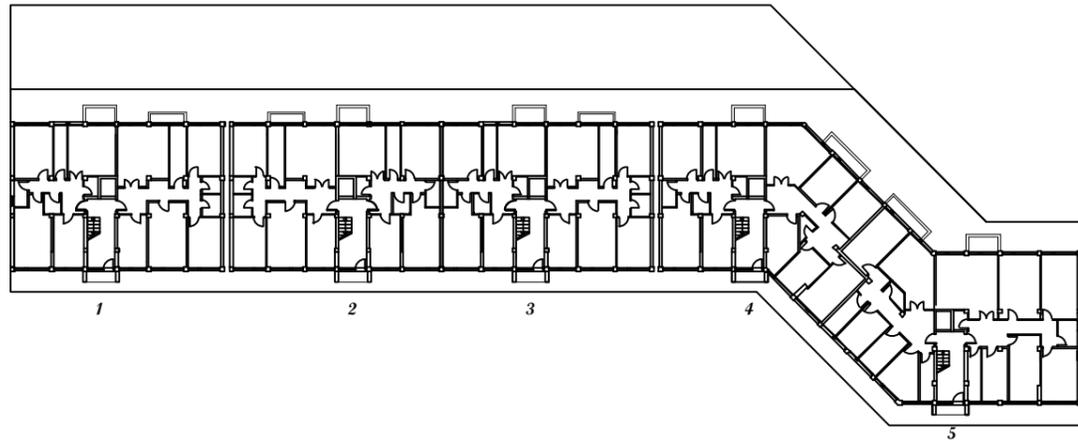


via pecori giraldi

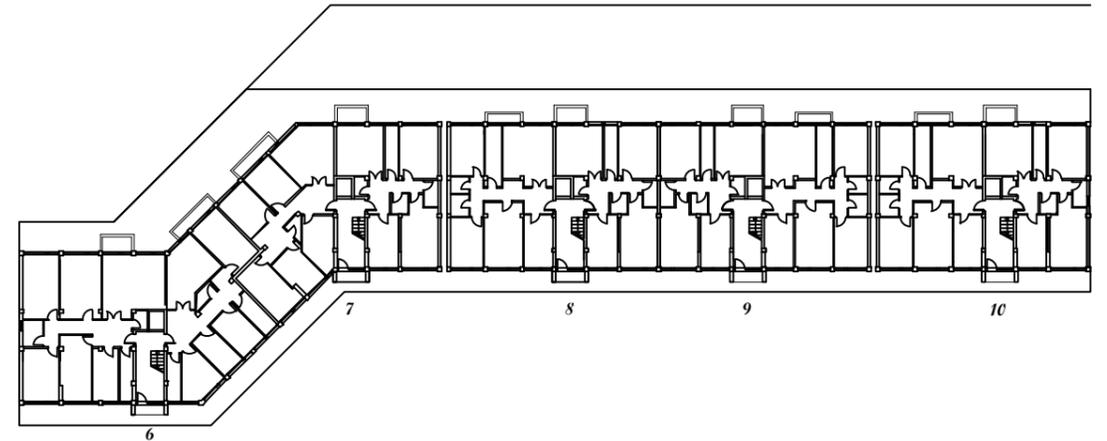


piazzale ignazio calona

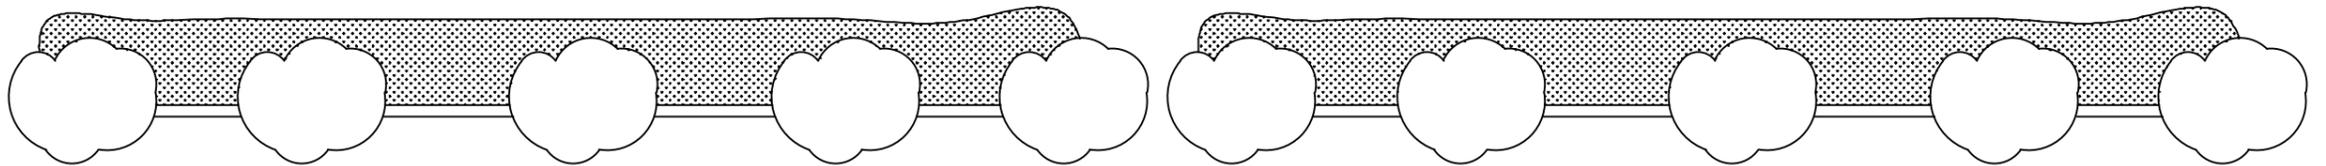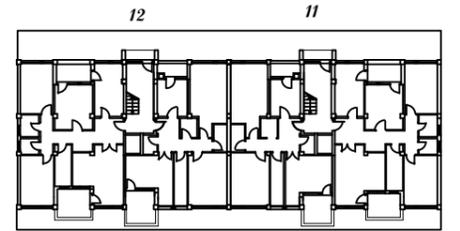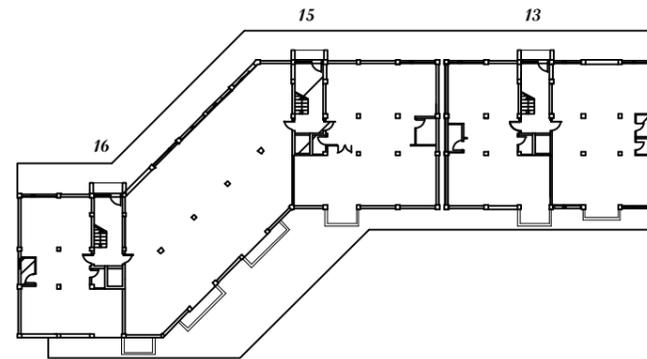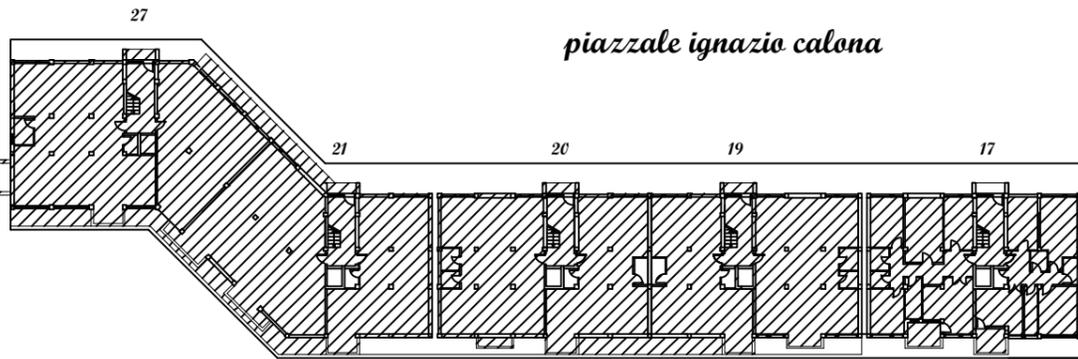

corso dei mille

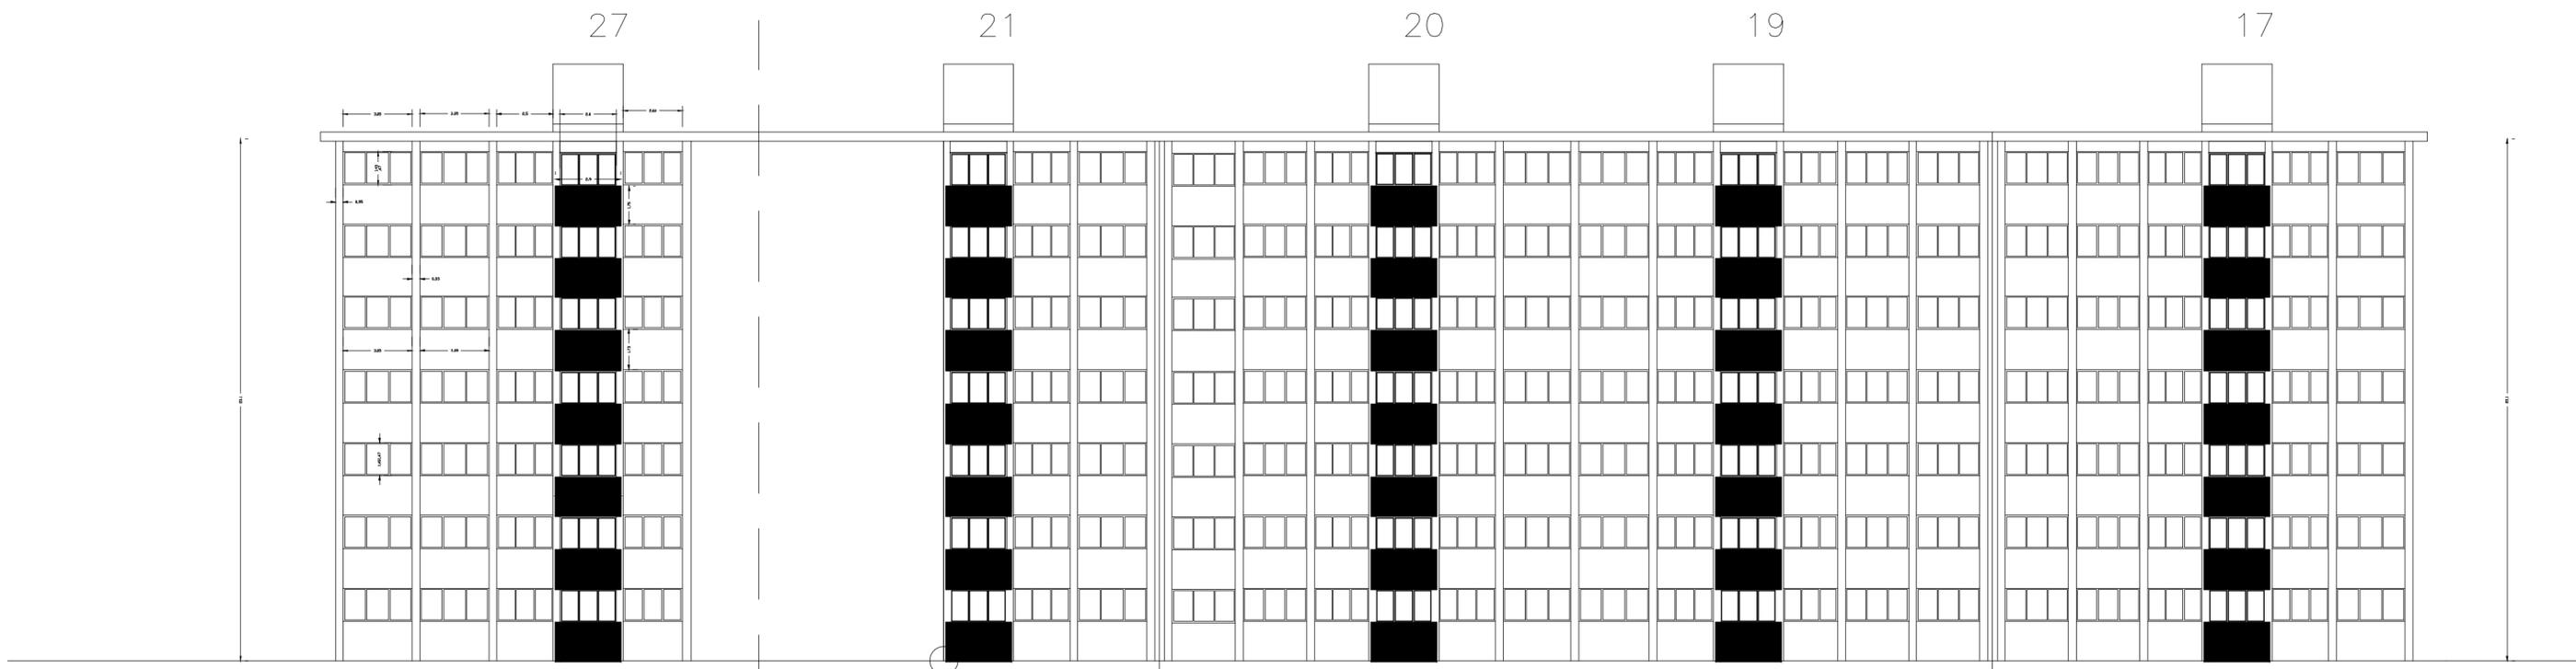

Prospetto C scala 27 Scala 1:100

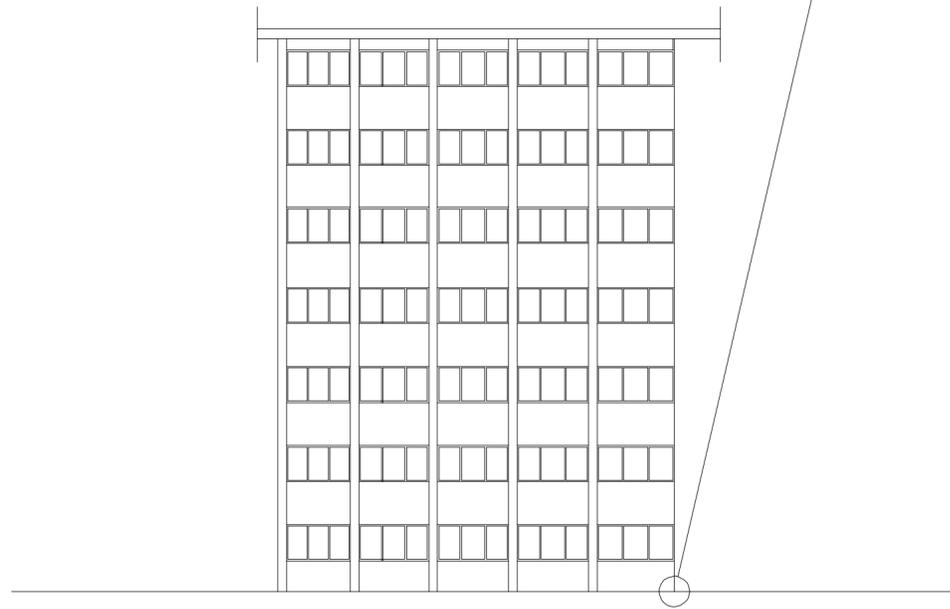

Prospetto C


17

19


20


21

27

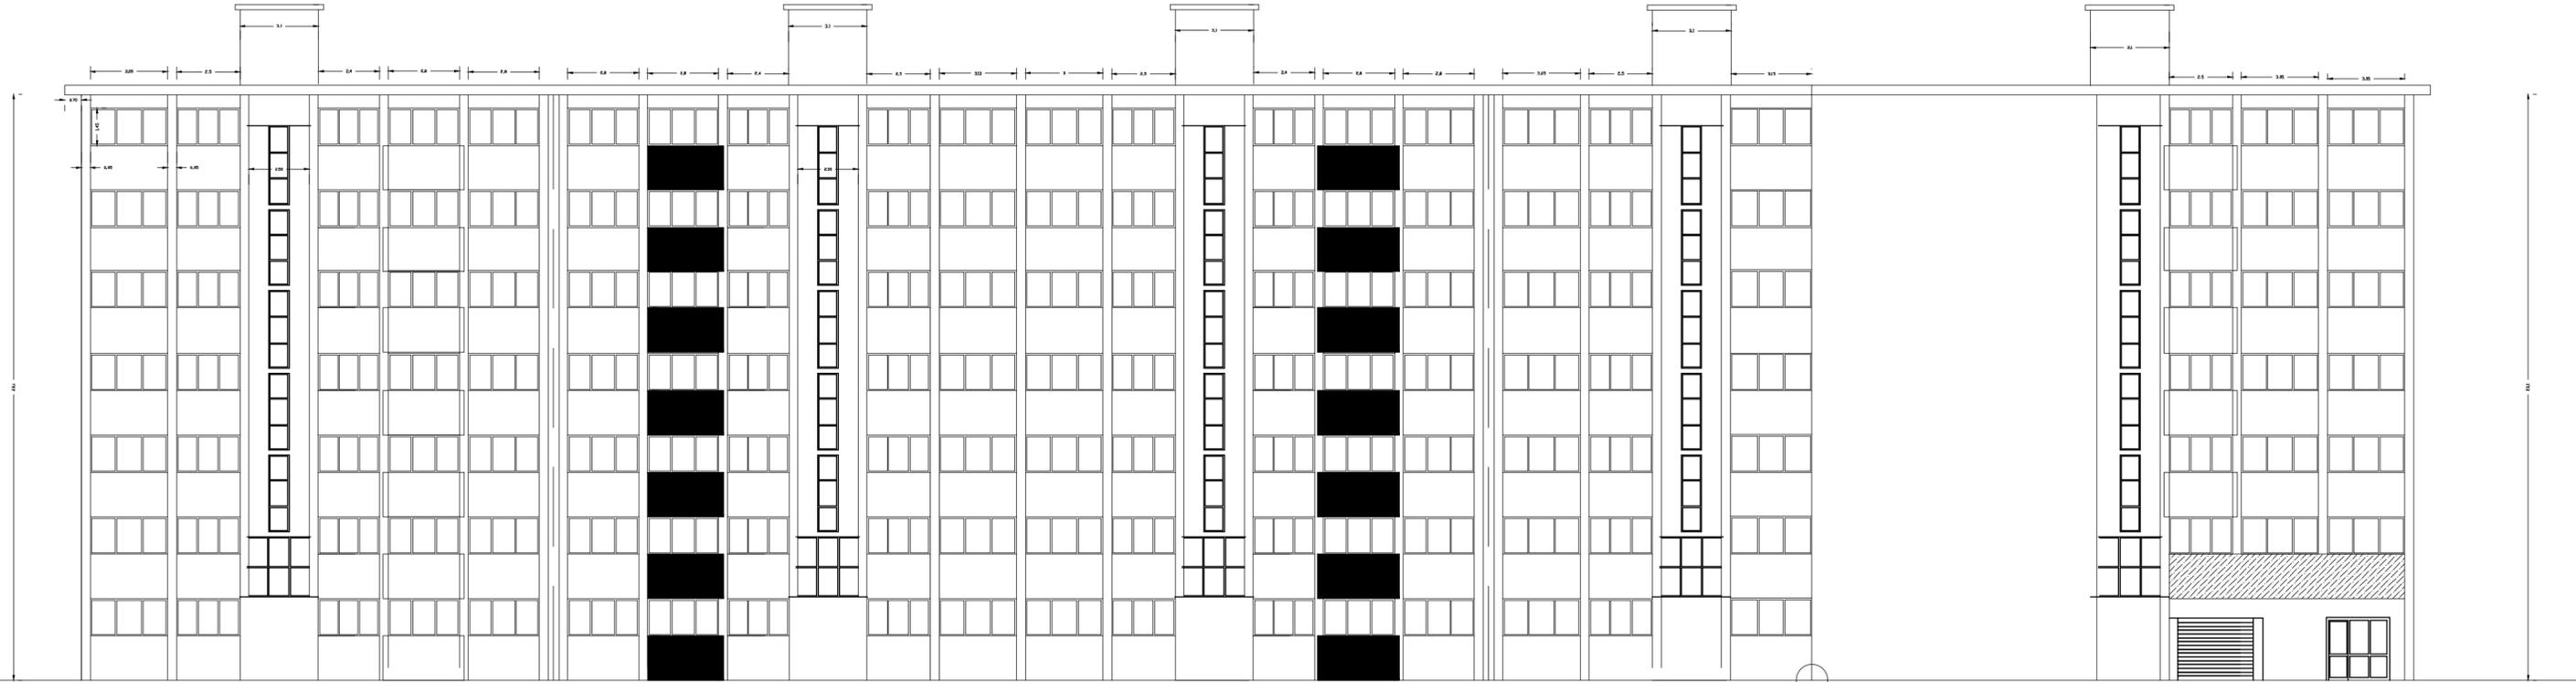

Prospetto A
Scala 1:100

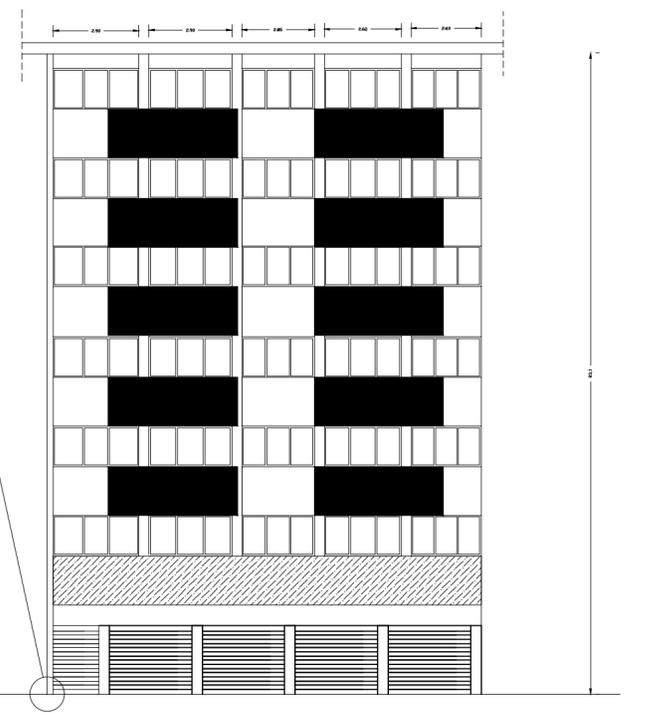

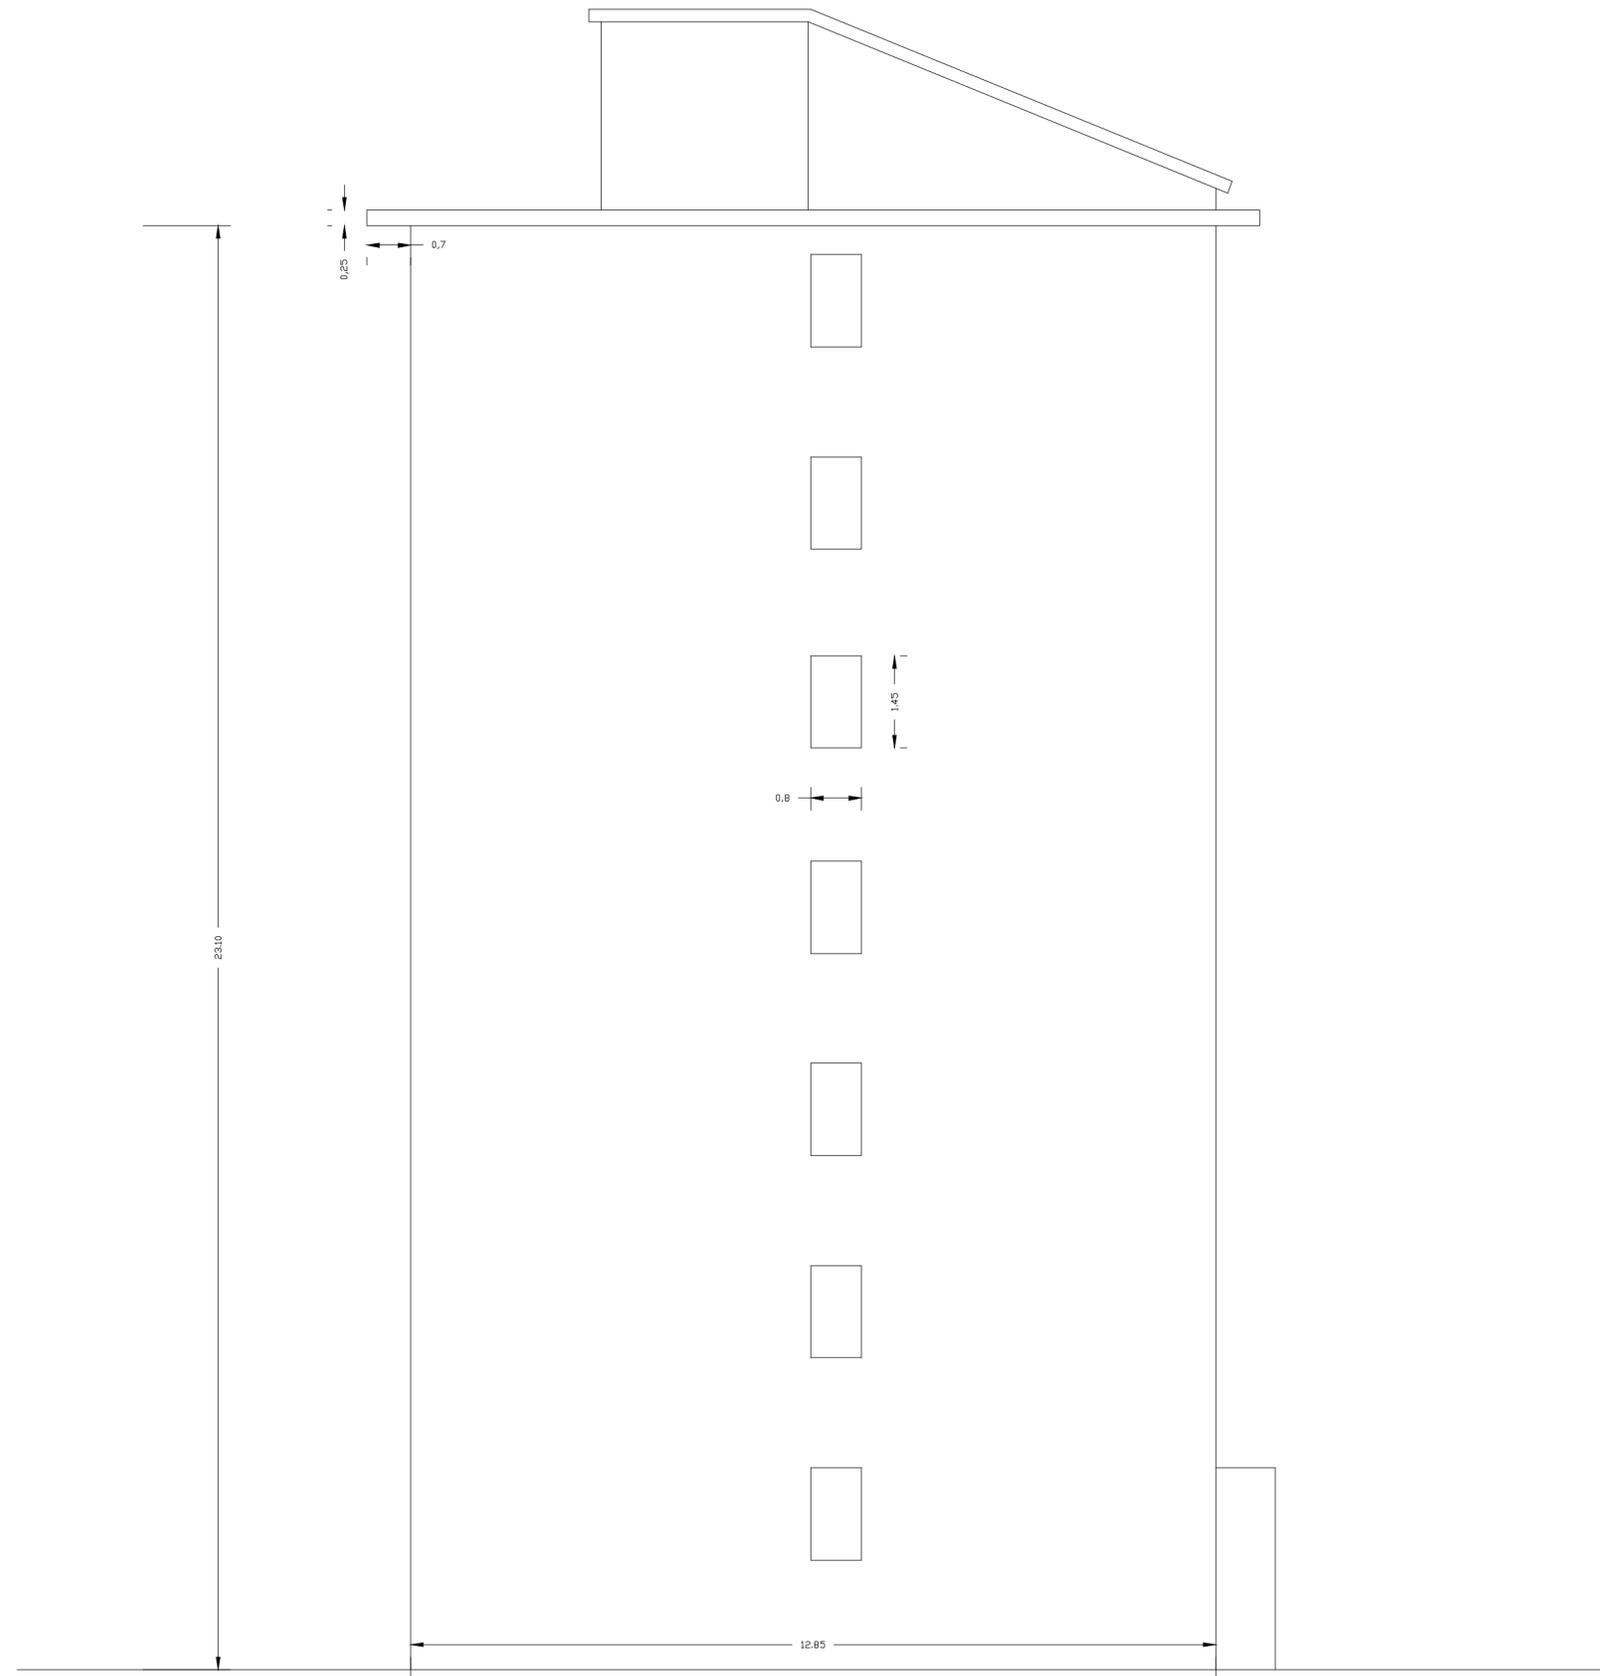



Prospetto D

Scala 1:100

planimetria tipo alloggi Scala 1: 250

27

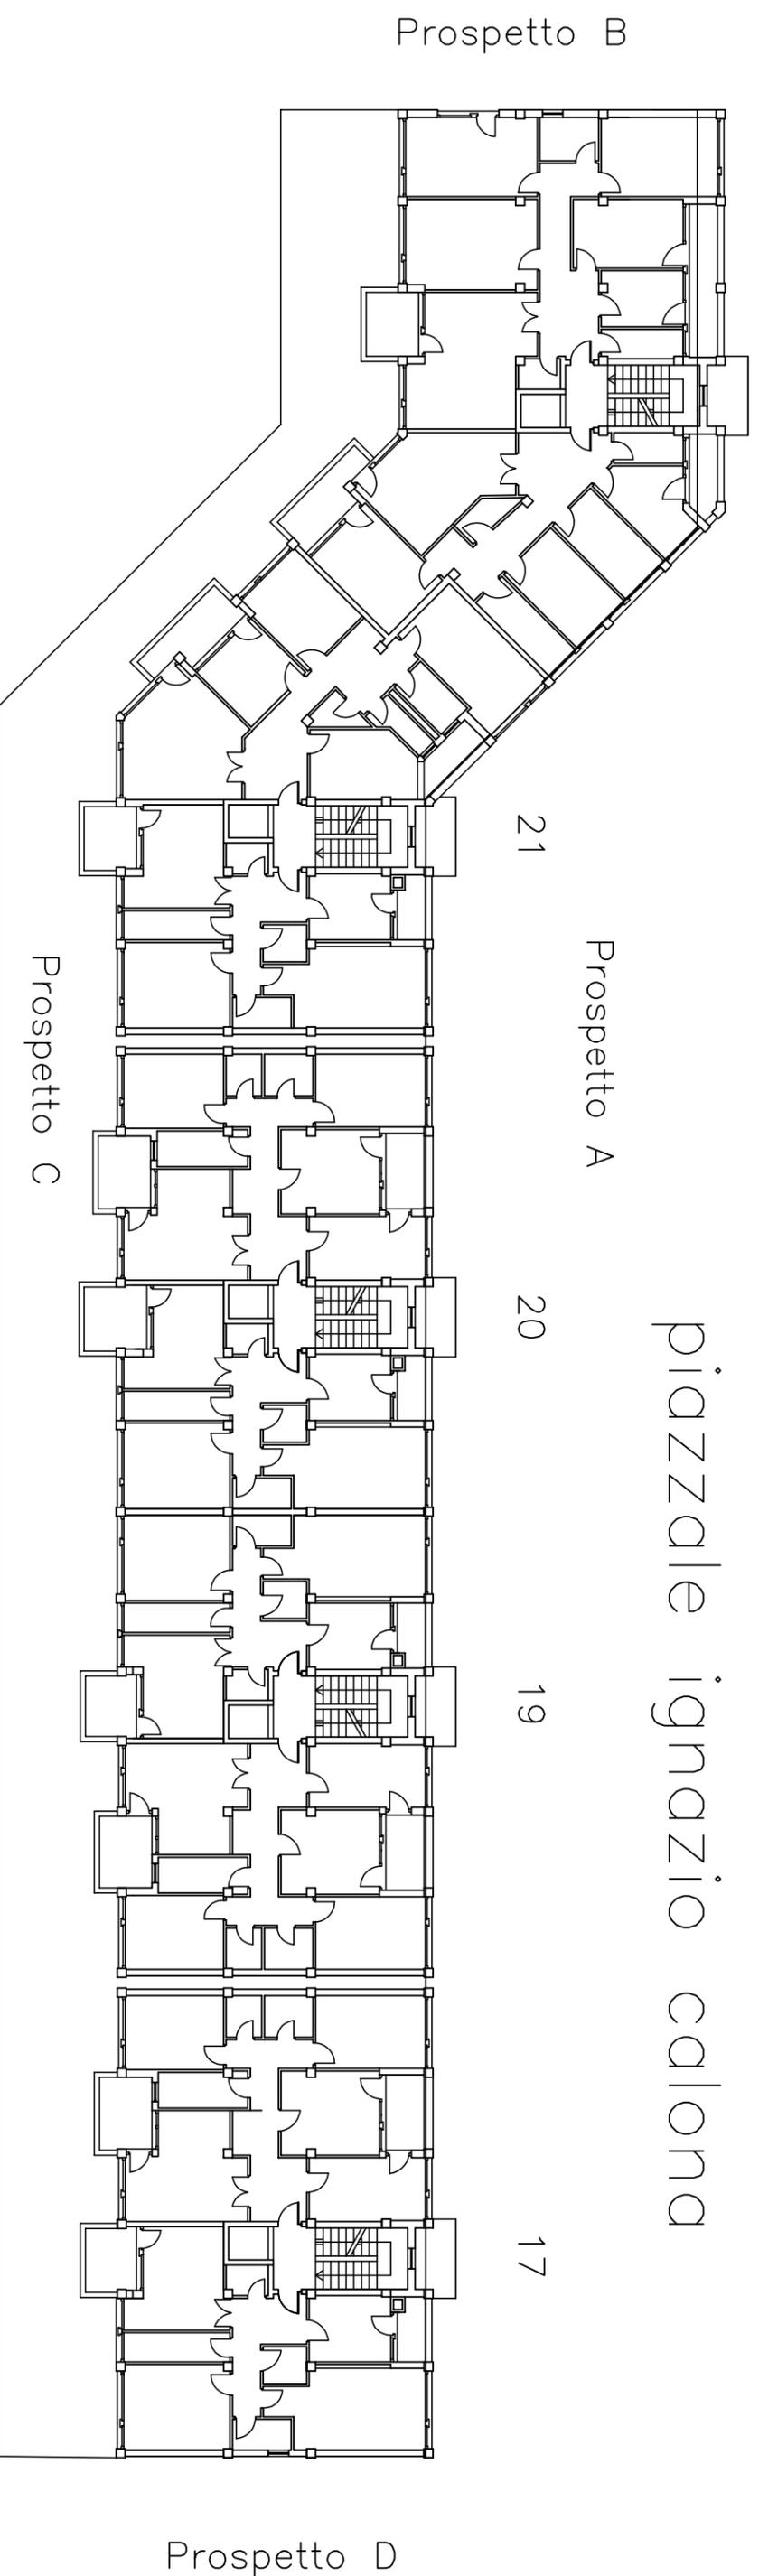

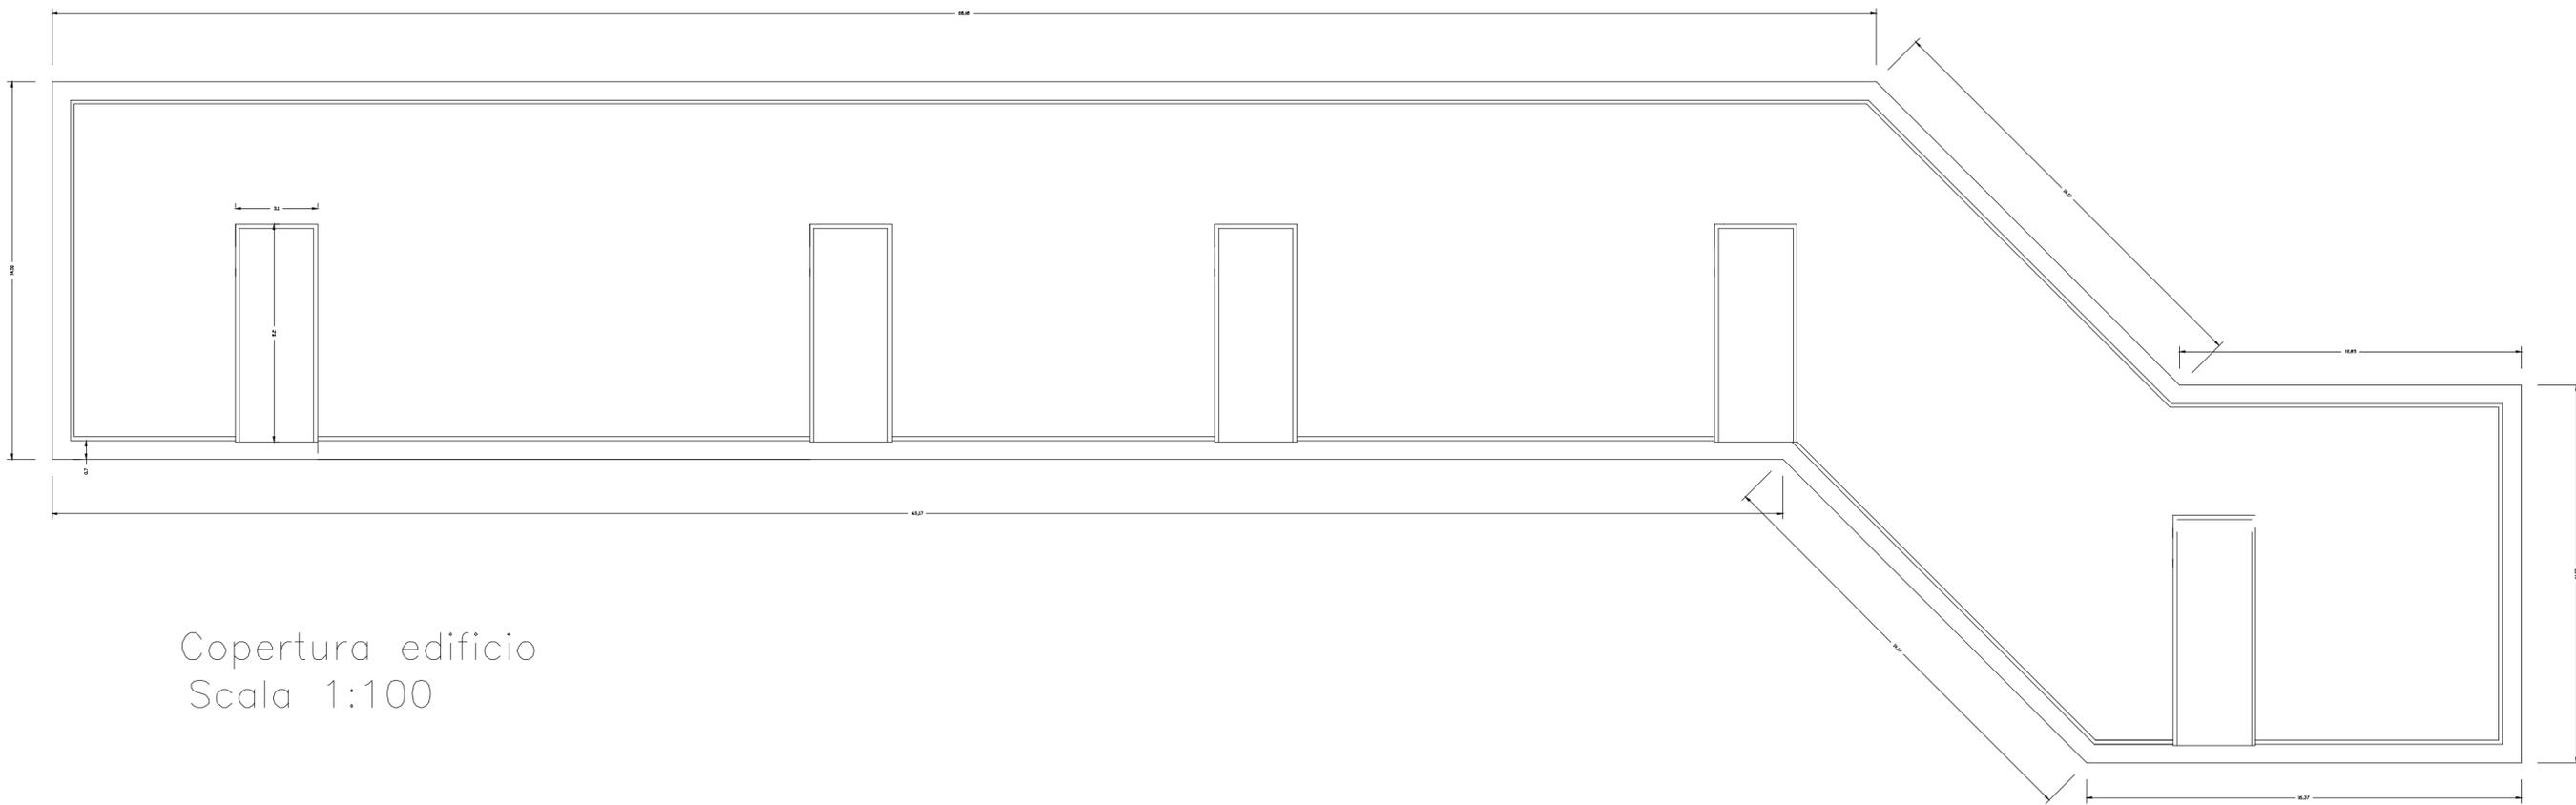

Copertura edificio
Scala 1:100