

**ISTITUTO AUTONOMO PER LE CASE POPOLARI  
DELLA PROVINCIA DI PALERMO**

	<p><i>Progetto dei "Lavori di manutenzione straordinaria di n. 18 alloggi nel Comune di Bompietro (PA) c. da Ciccarello - Lotto 236"</i></p>
	<p><i>Prospetti A – B – C – D – E - F</i></p>
	<p><i>Scala 1:200</i></p>
<i>Il Progettista e Rup</i>	<i>Dott. Nunzio Rizzo</i>
<i>Rev. 18/05/2022</i>	 <p>RRIZZO NUNZIO 18.05.2022 12:56:02 GMT+01:00</p>

prospetto A




prospetto E




prospetto B



prospetto D

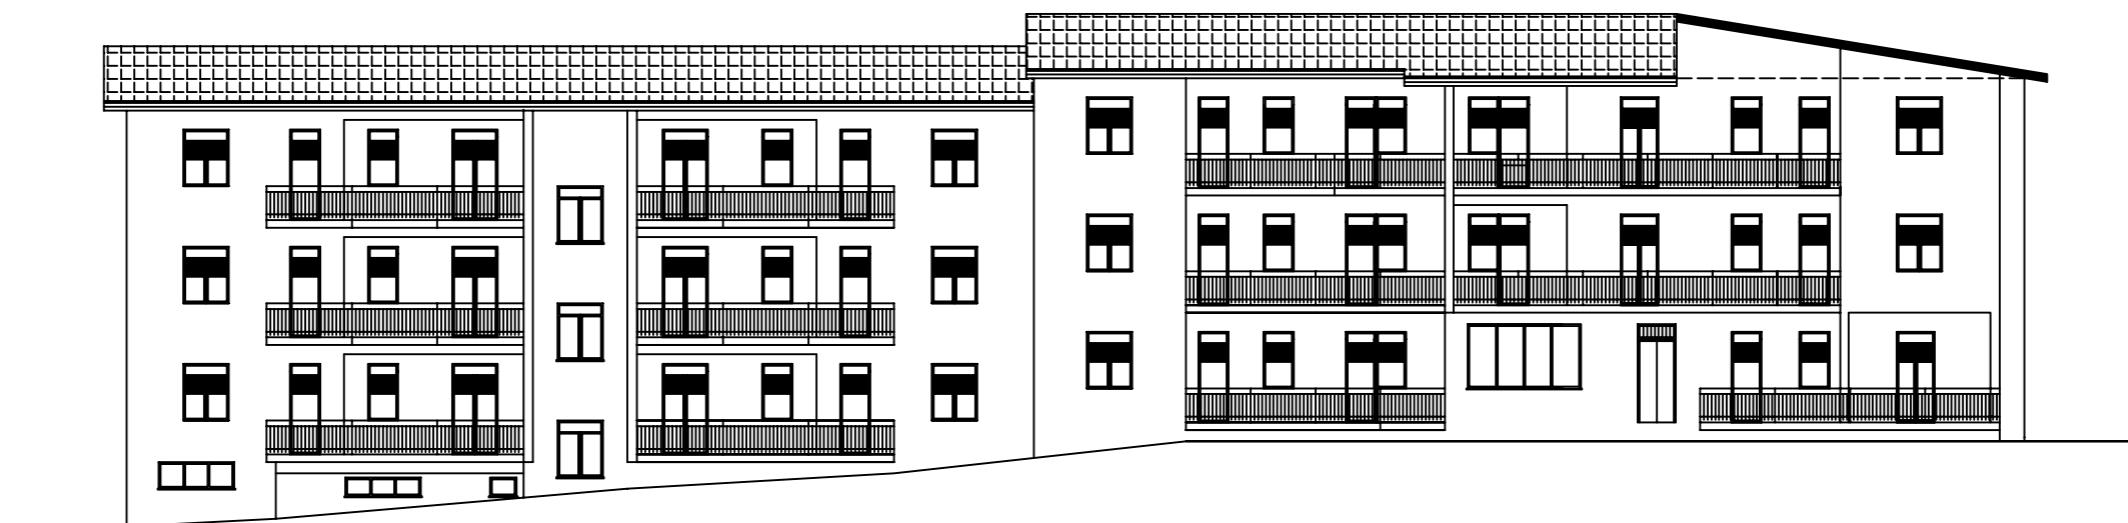

prospetto C

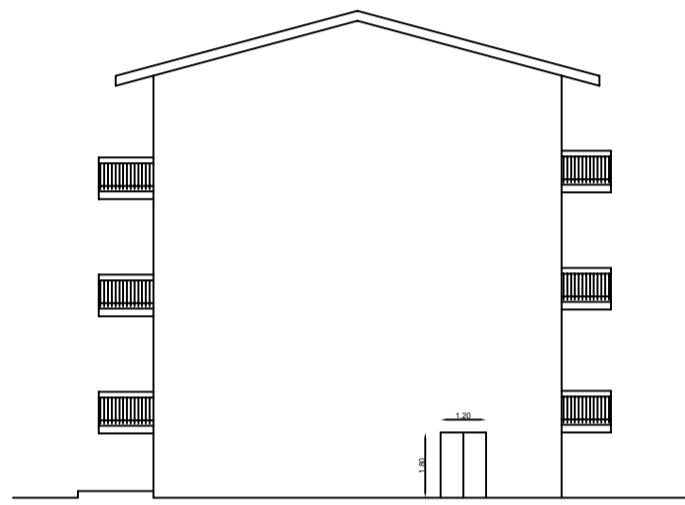

prospetto F

