

PROSPETTO SU VICOLO G. QUARTARARO (est)


EDIFICIO 2c
PROSPETTO SU VICOLO G. QUARTARARO
(est)






PROSPETTO SU VICOLO GIOACCHINO TERZO


EDIFICIO 2c
PROSPETTO SU G.TERZO SCALA 1:100

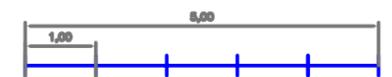


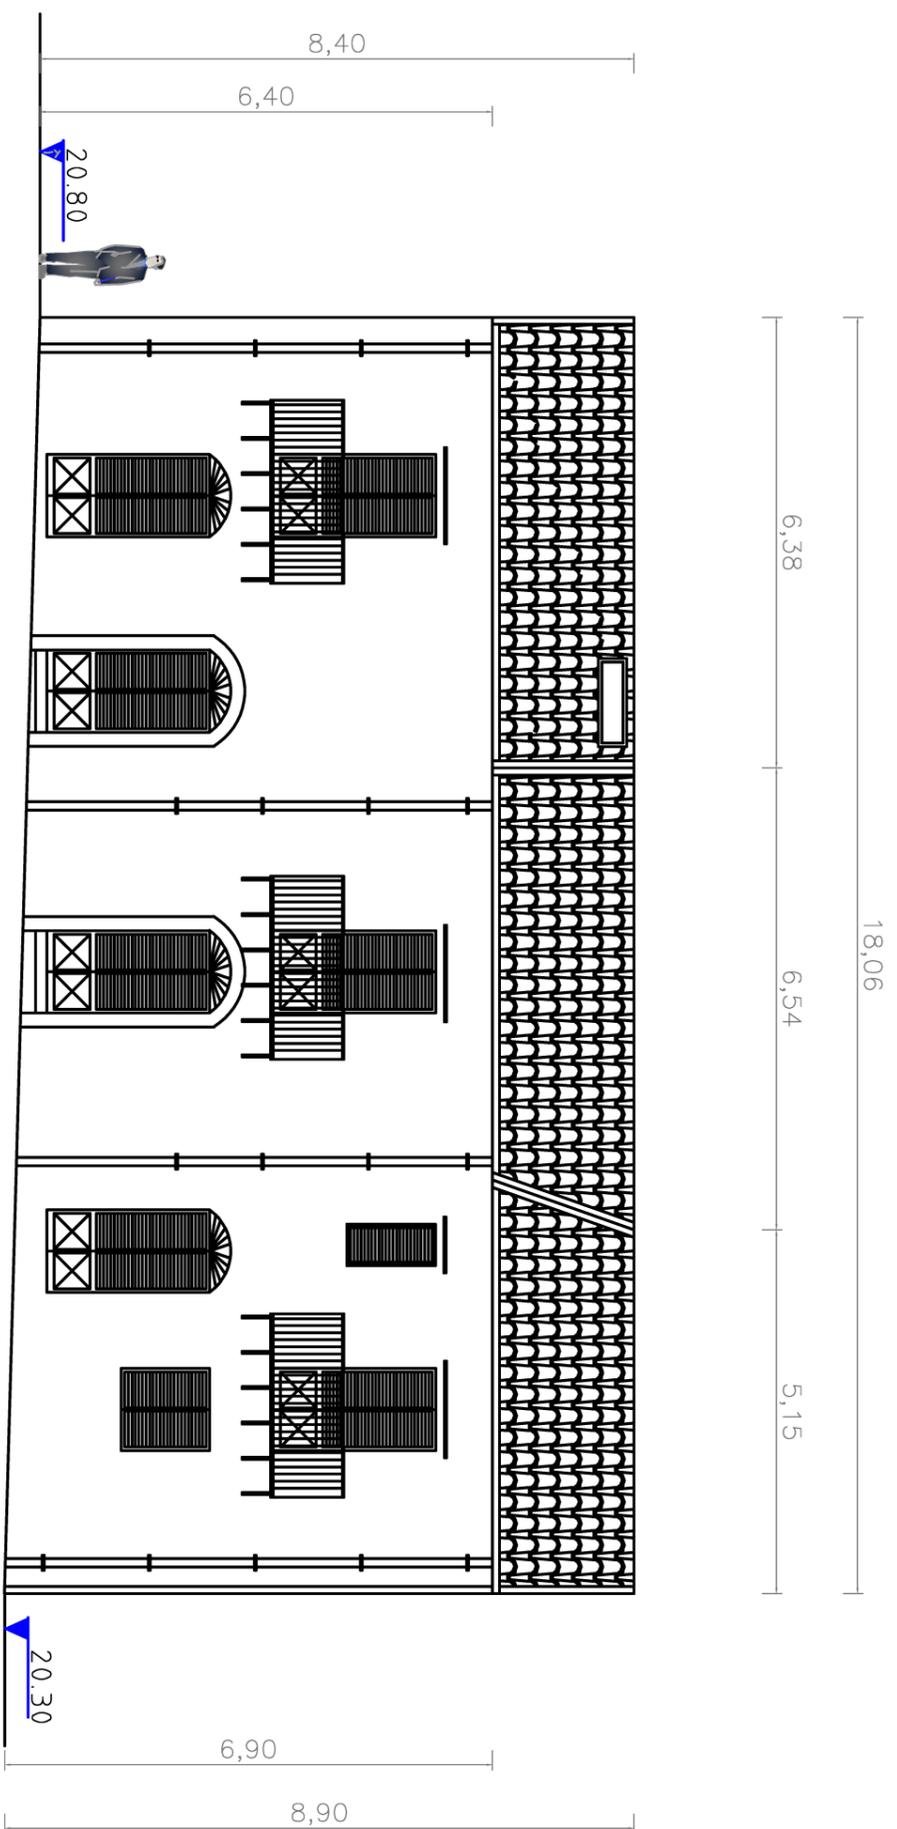

PROSPETTO SU VICOLO PLACIDO VIOLA


EDIFICIO 2c
PROSPETTO SU P.VIOLA SCALA 1:100

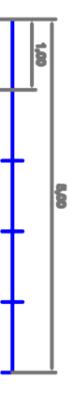


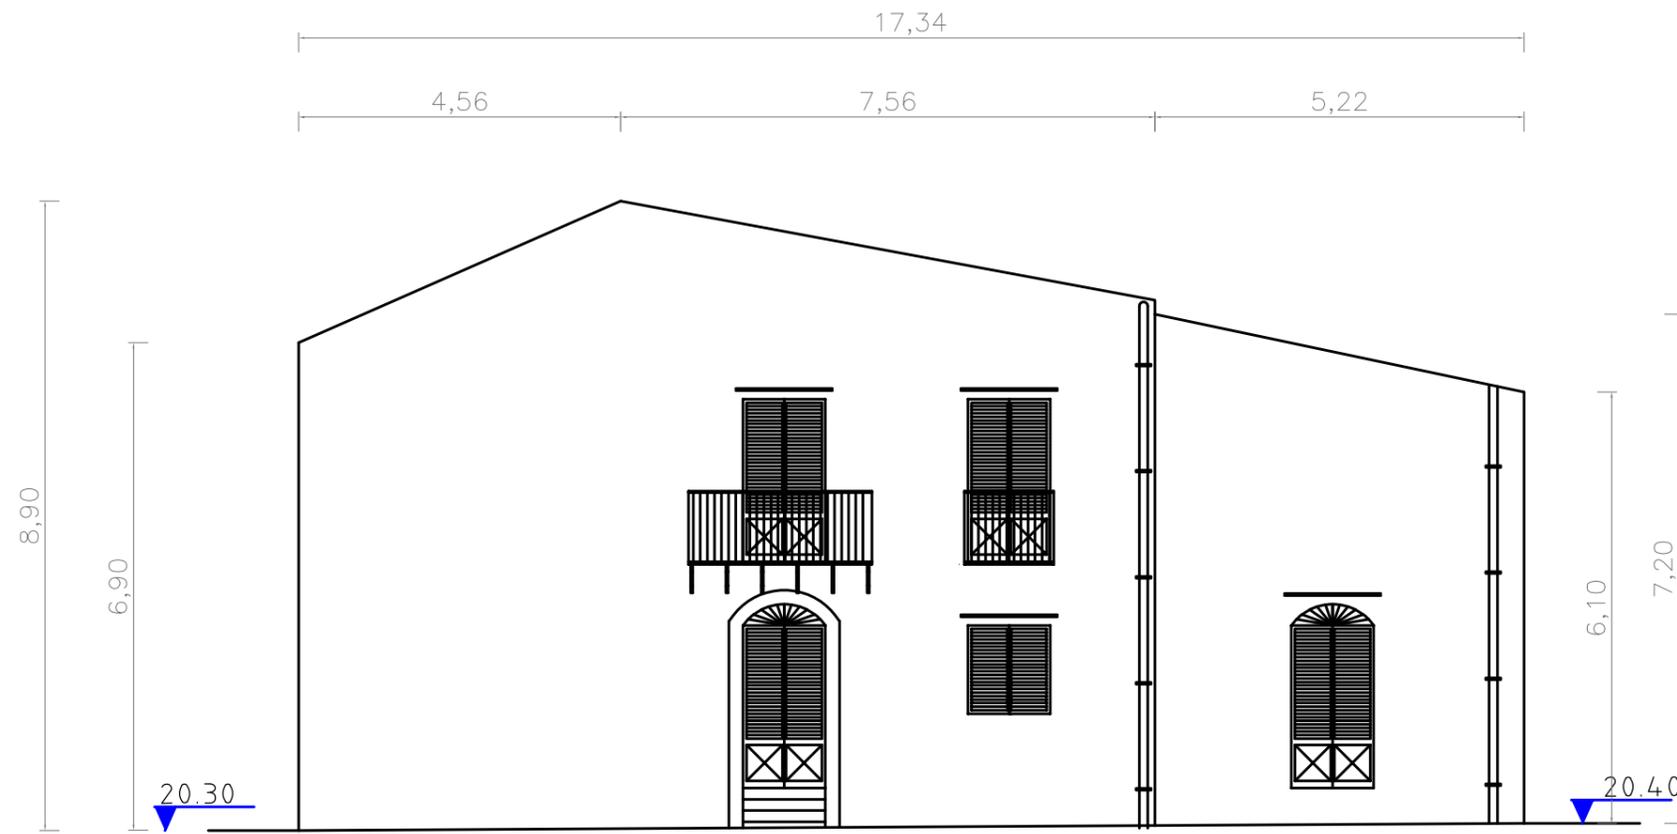

PROSPETTO SU VICOLO G. QUARTARARO (sud)

EDIFICIO 2c
PROSPETTO SU VICOLO G. QUARTARARO
(sud)

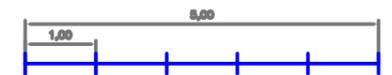


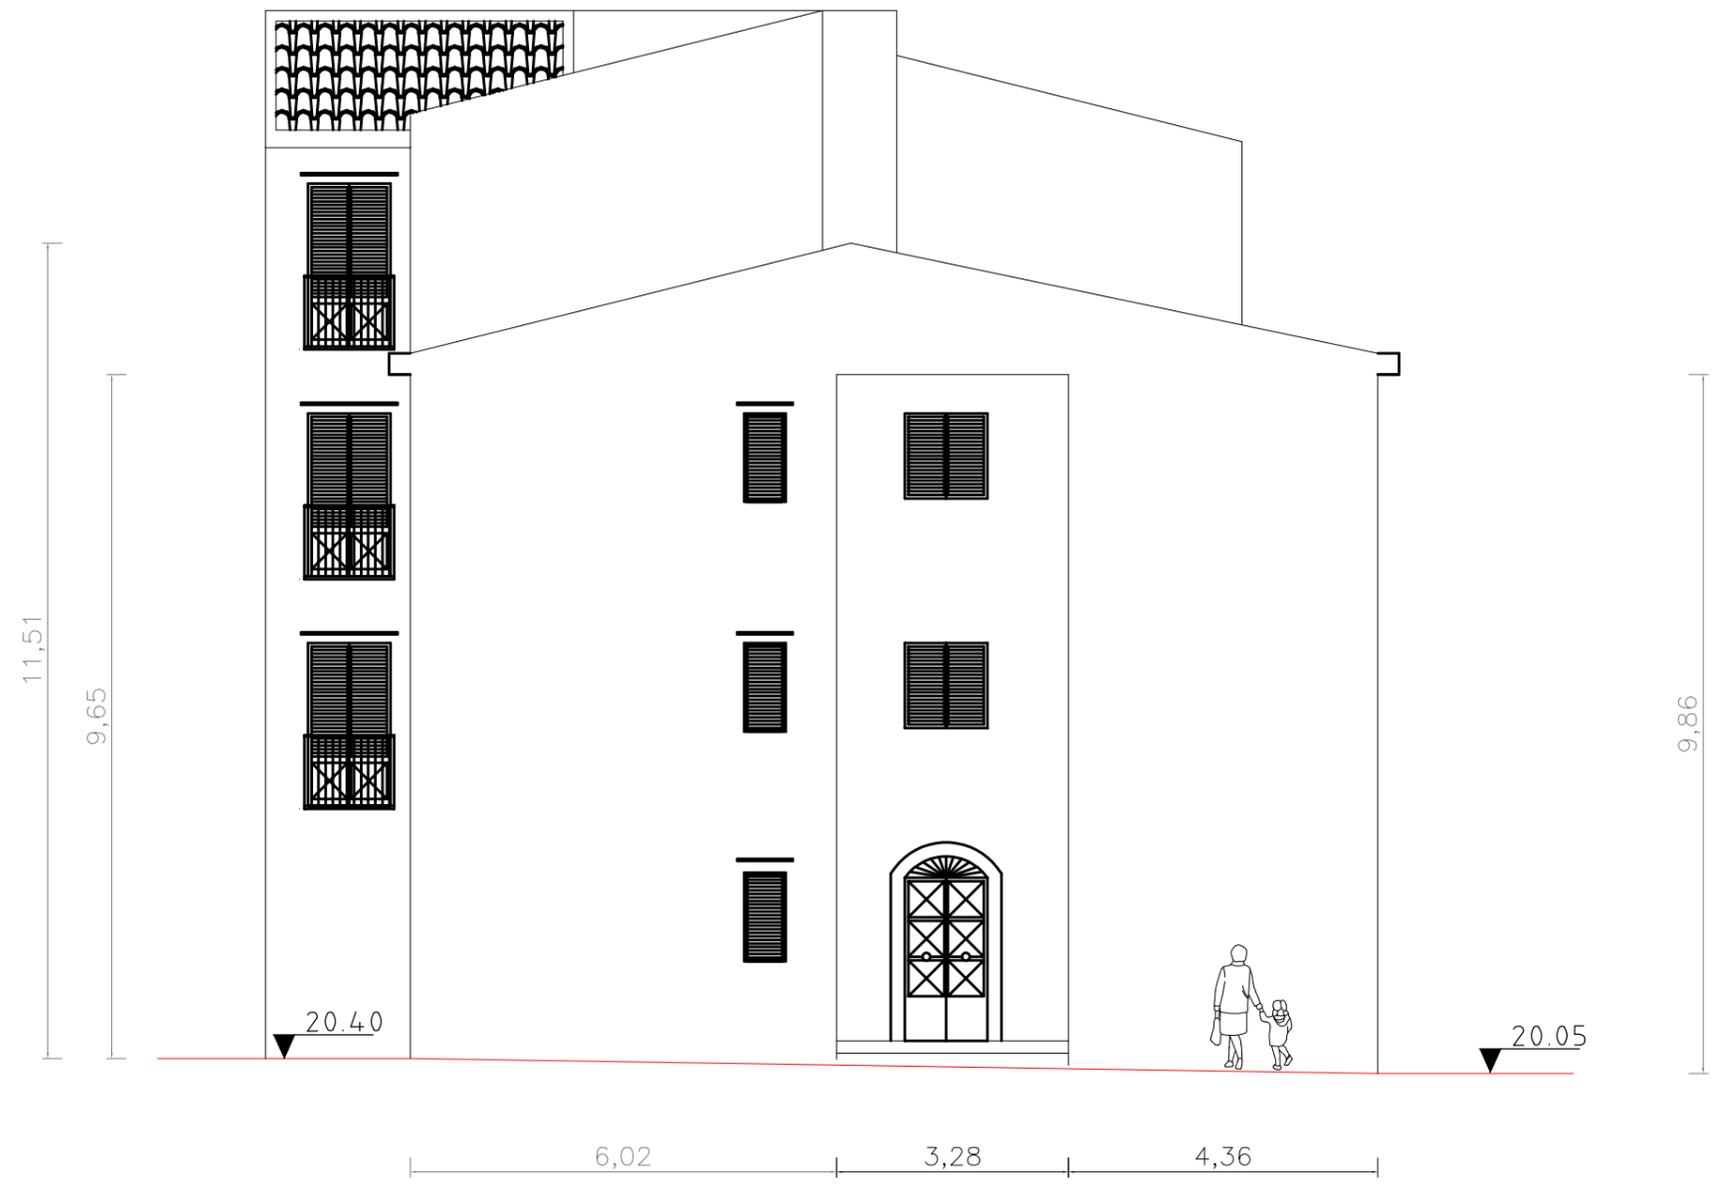

PROSPETTO SU VICOLO GIUSEPPE QUARTARARO SCALA 1:100


EDIFICIO 2d
PROSPETTO SU G. QUARTARARO
SCALA 1:100 (nord/est)


A graphic scale bar is located at the bottom right of the page. It consists of a horizontal line with vertical tick marks. The first segment is labeled '1,00' and the total length of the bar is labeled '5,00'.

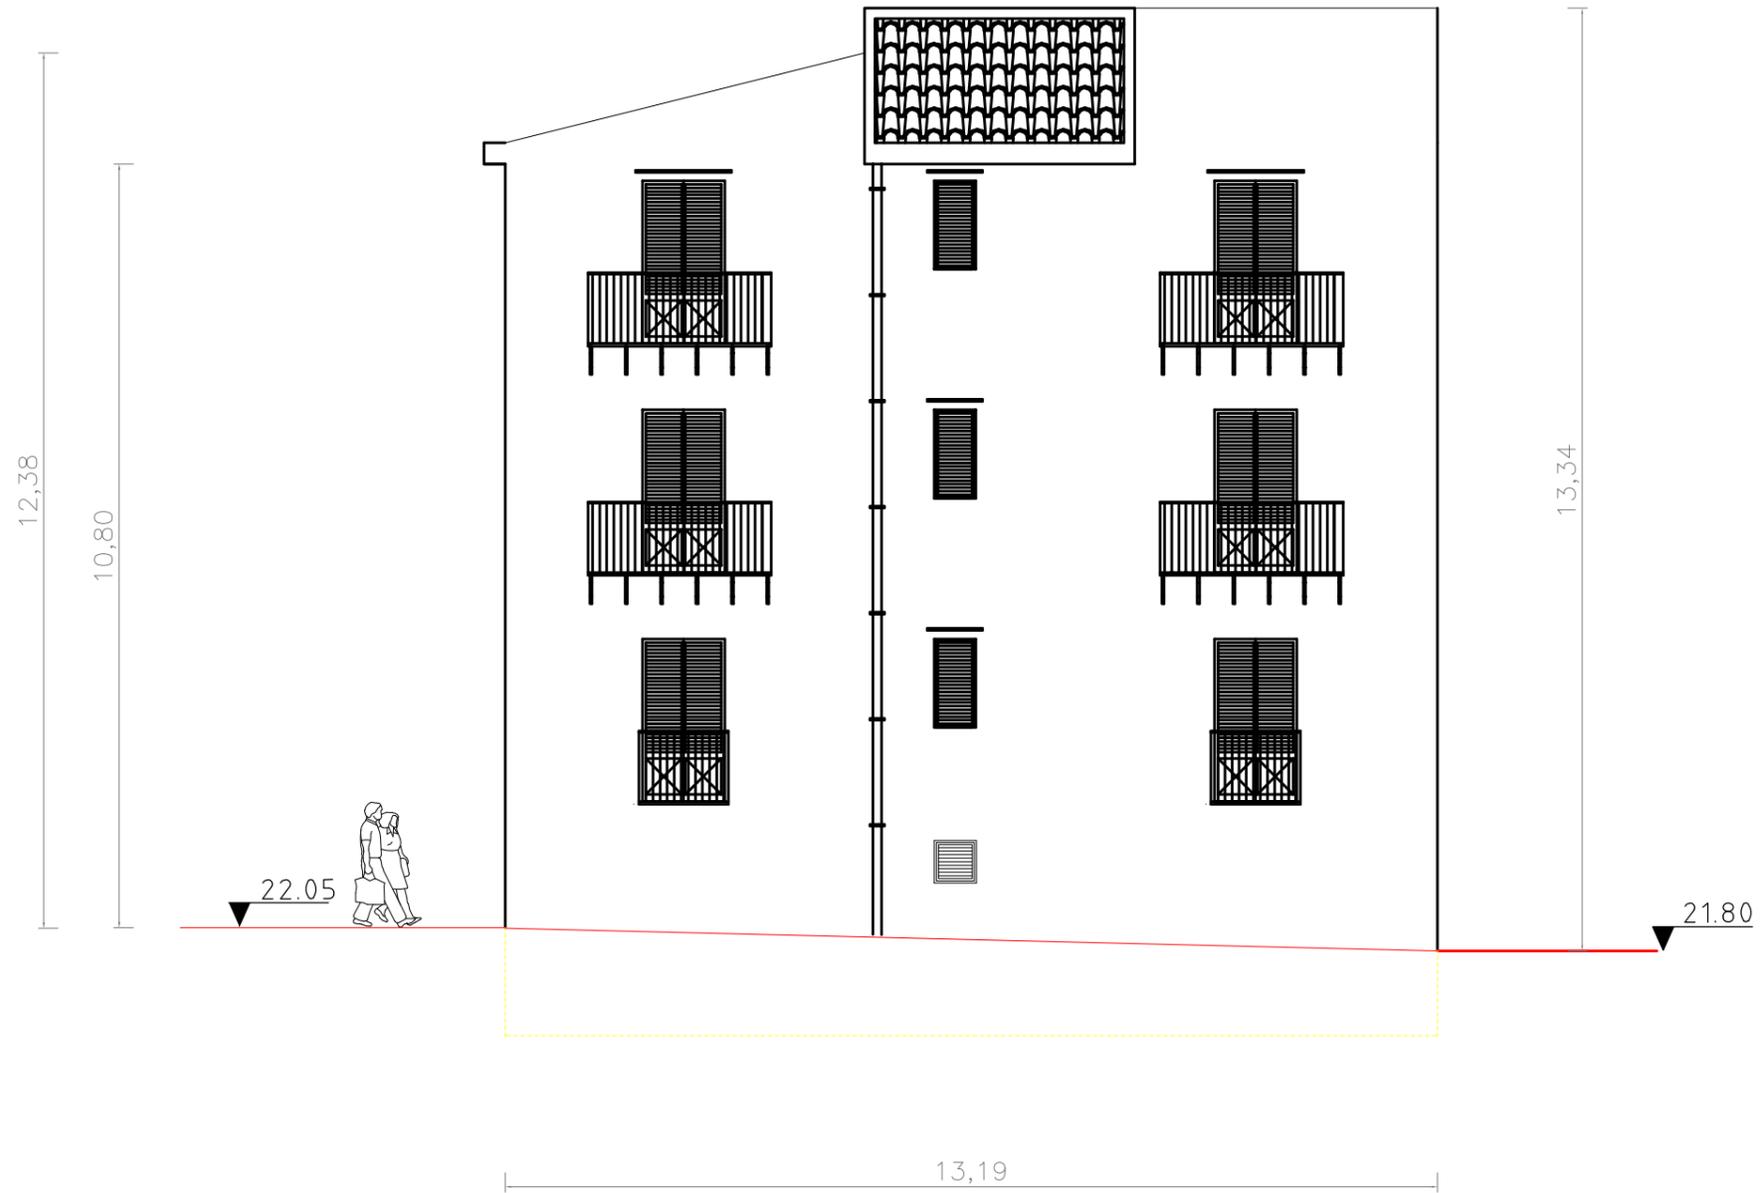

PROSPETTO SU VICOLO GIUSEPPE QUARTARARO SCALA 1:100

EDIFICIO 2d
 PROSPETTO SU G. QUARTARARO
 SCALA 1:100

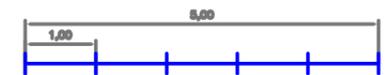


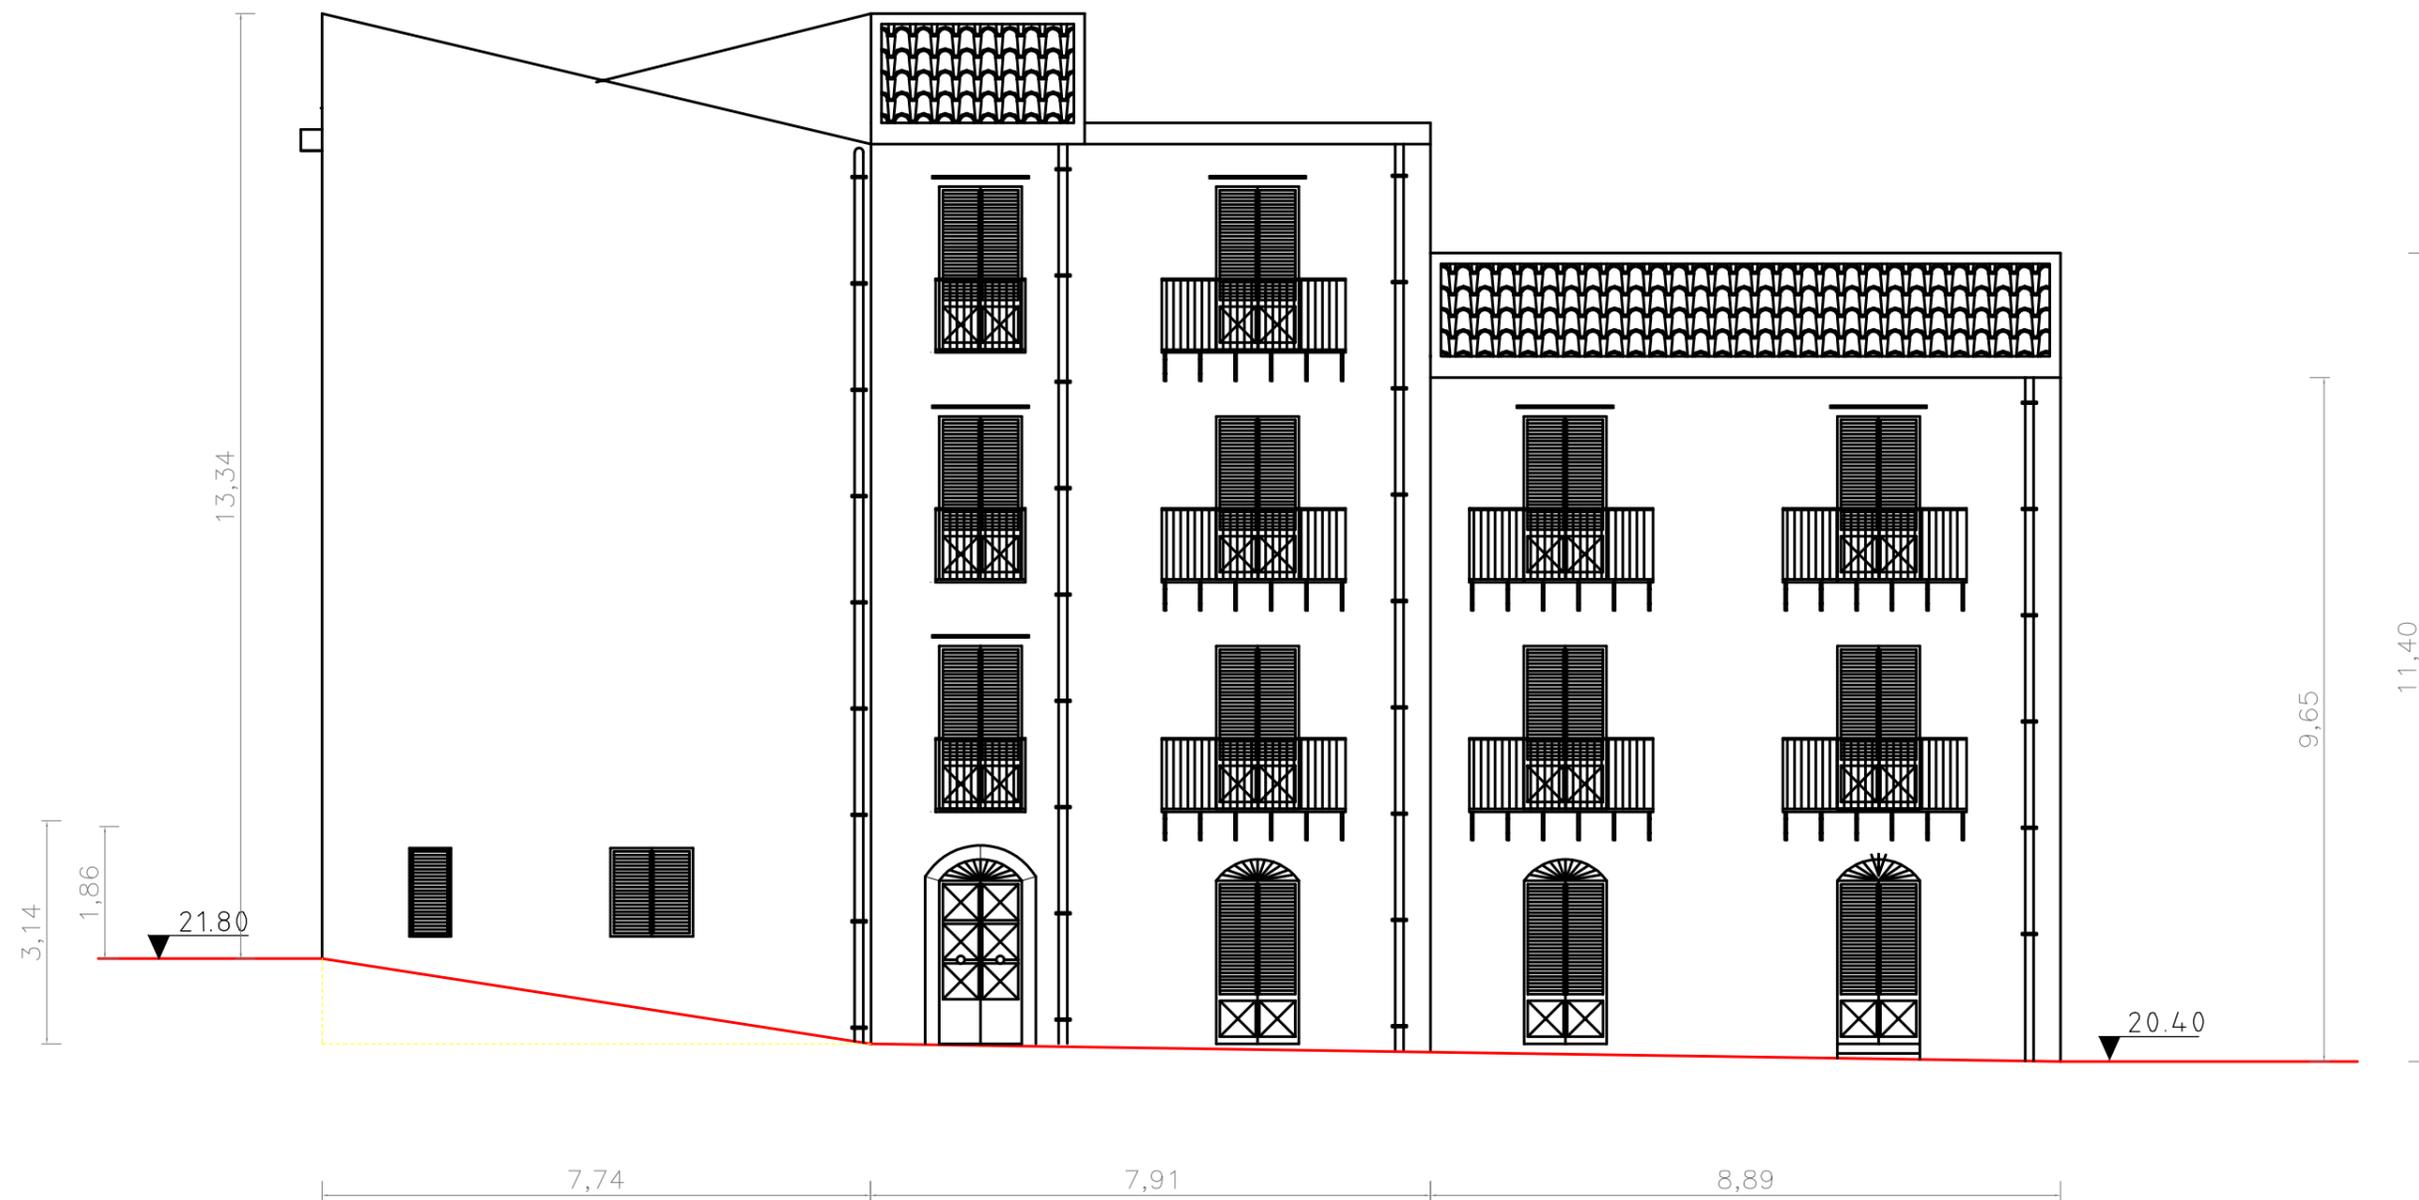

PROSPETTO SU VICOLO GIUSEPPE QUARTARARO SCALA 1:100

EDIFICIO 2d
 PROSPETTO SU G. QUARTARARO
 SCALA 1:100



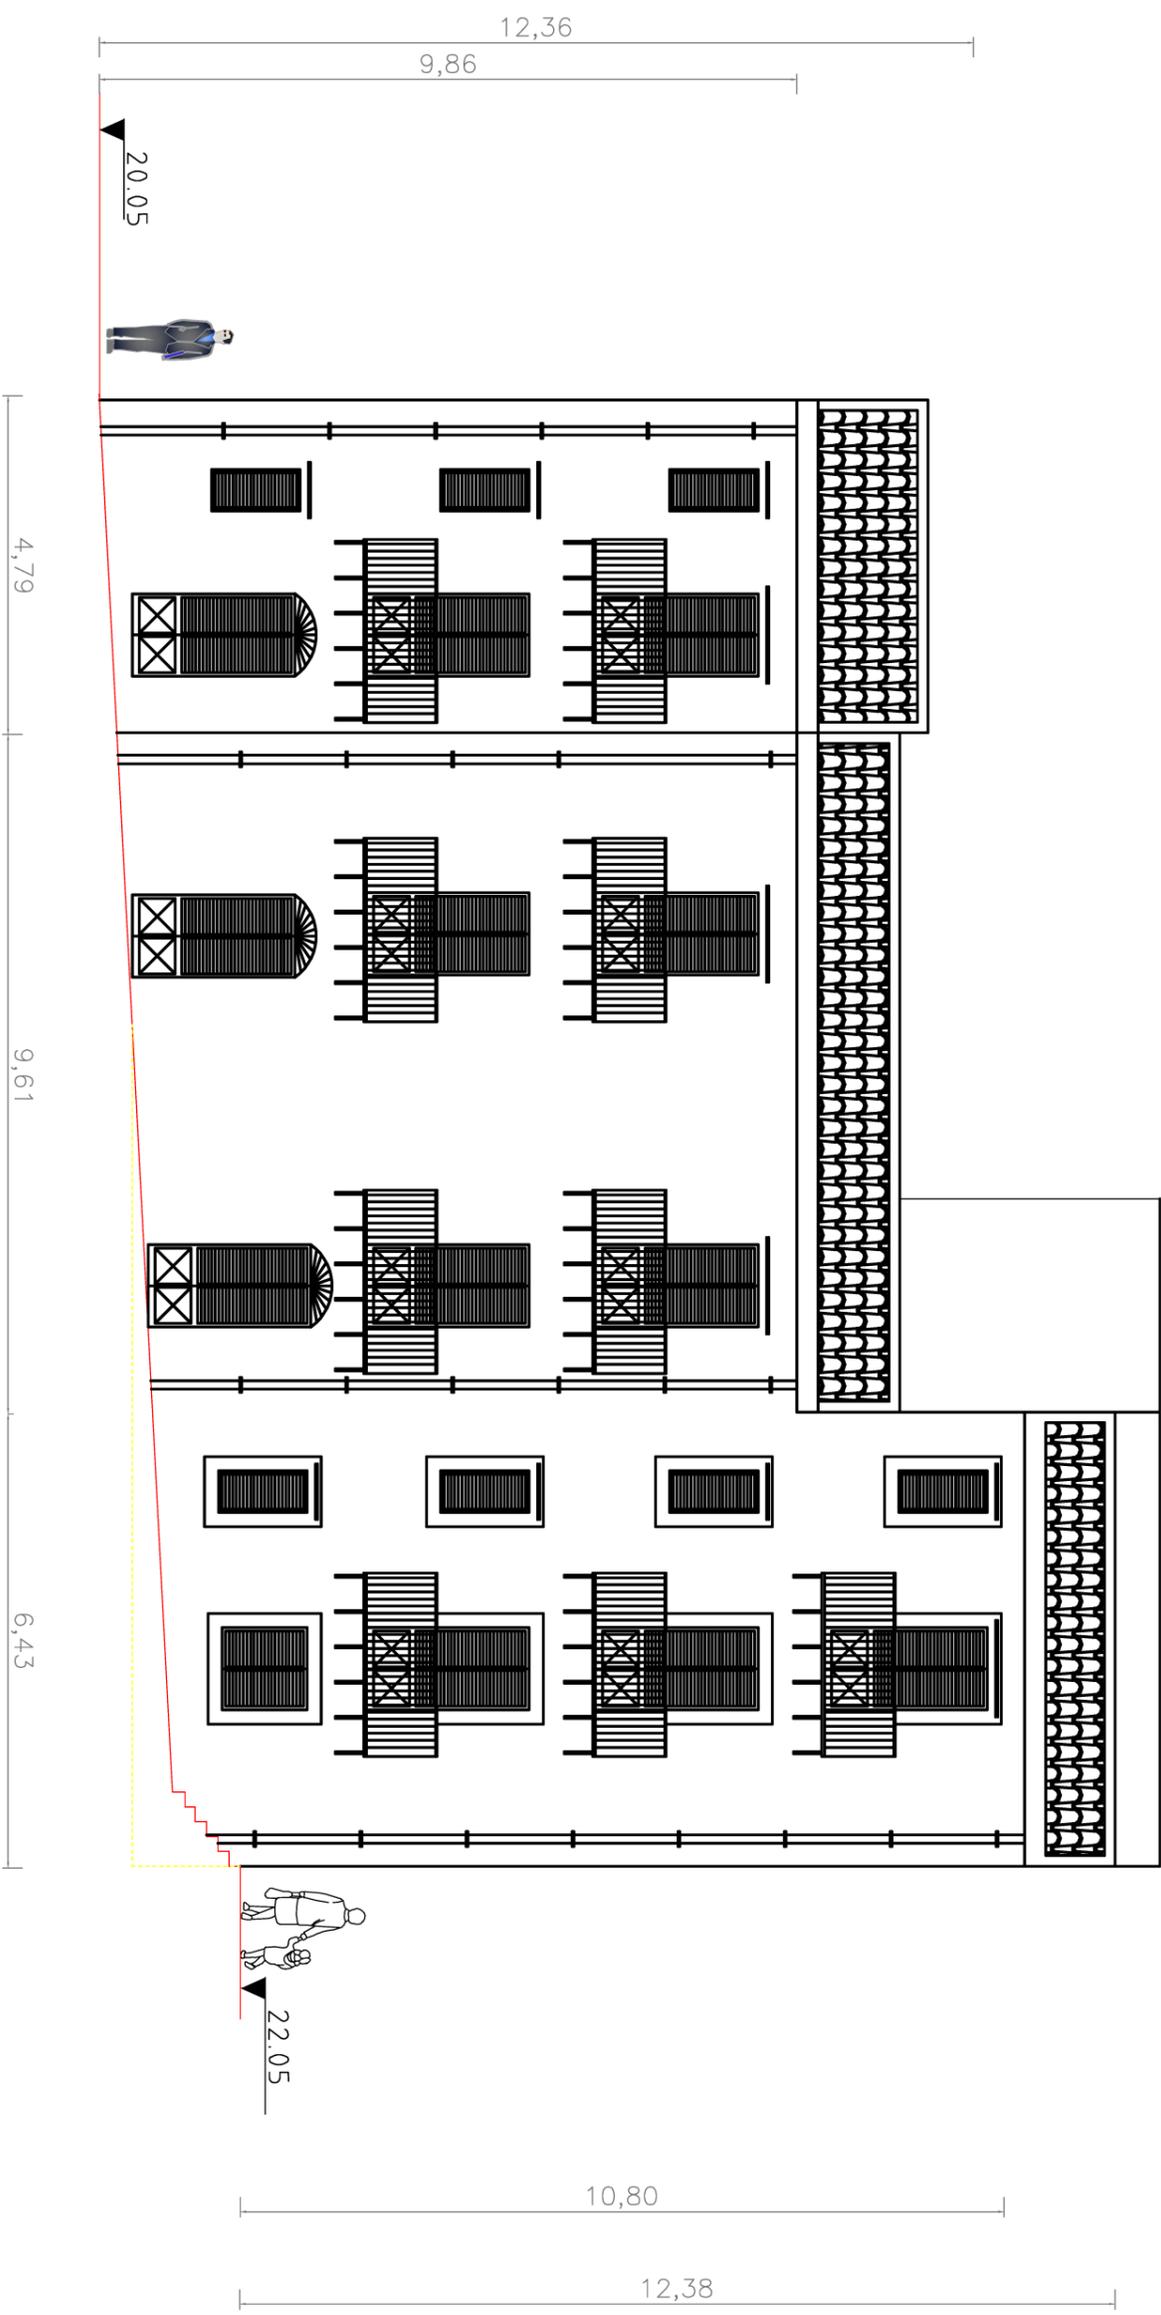

PROSPETTO SU VICOLO FRANCESCO SPIANATO SCALA 1:100

EDIFICIO 2d
 PROSPETTO SU F. SPIANATO
 SCALA 1:100

