ISTITUTO AUTONOMO PER LE CASE POPOLARI DELLA PROVINCIA DI PALERMO

	Progetto dei "Lavori di manutenzione straordinaria di n. 18 alloggi nel Comune di Bompietro (PA) c. da Ciccarello - Lotto 236"
	Prospetti A – B – C – D – E – F ***(intonaco tradizionale)***
	Scala 1:200
Il Progettista e Rup	***Dott. Nunzio Rizzo***
Rev. 18/05/2022	

RIZZO
NUNZIO
18.05.2022
12:56:02
GMT+01:00

prospetto A

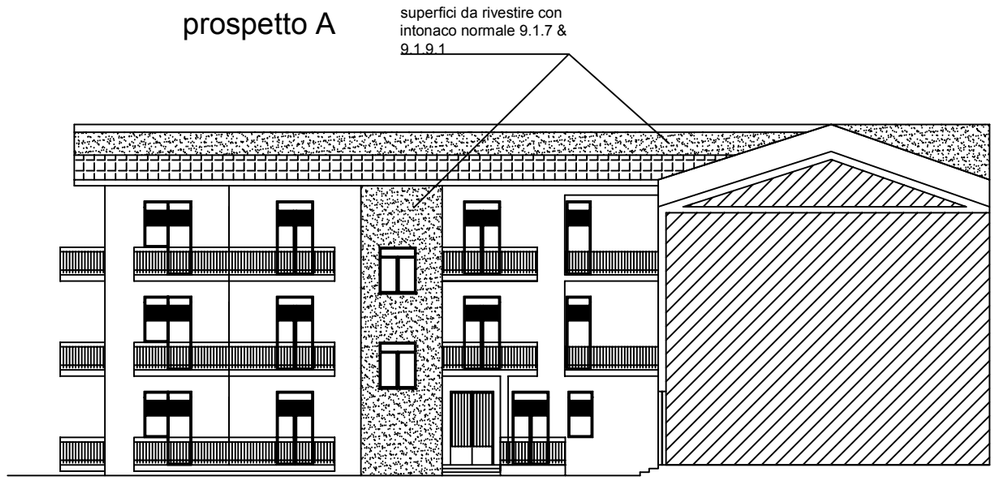

prospetto E

prospetto B

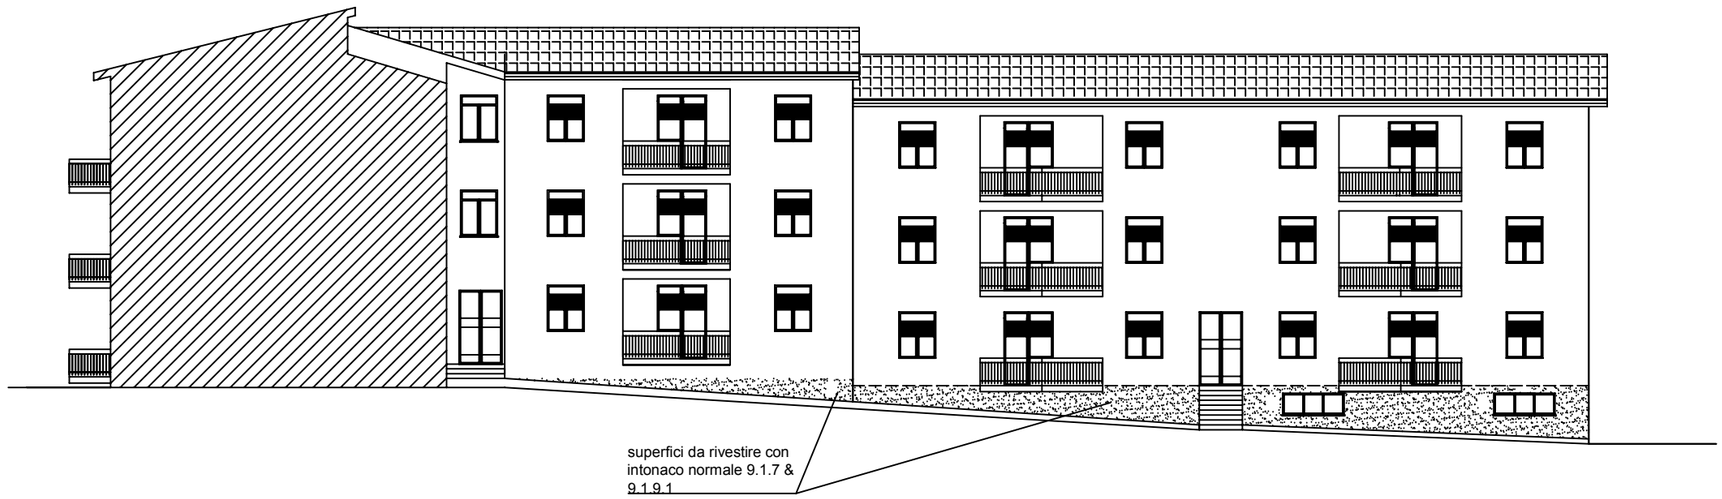

prospetto D

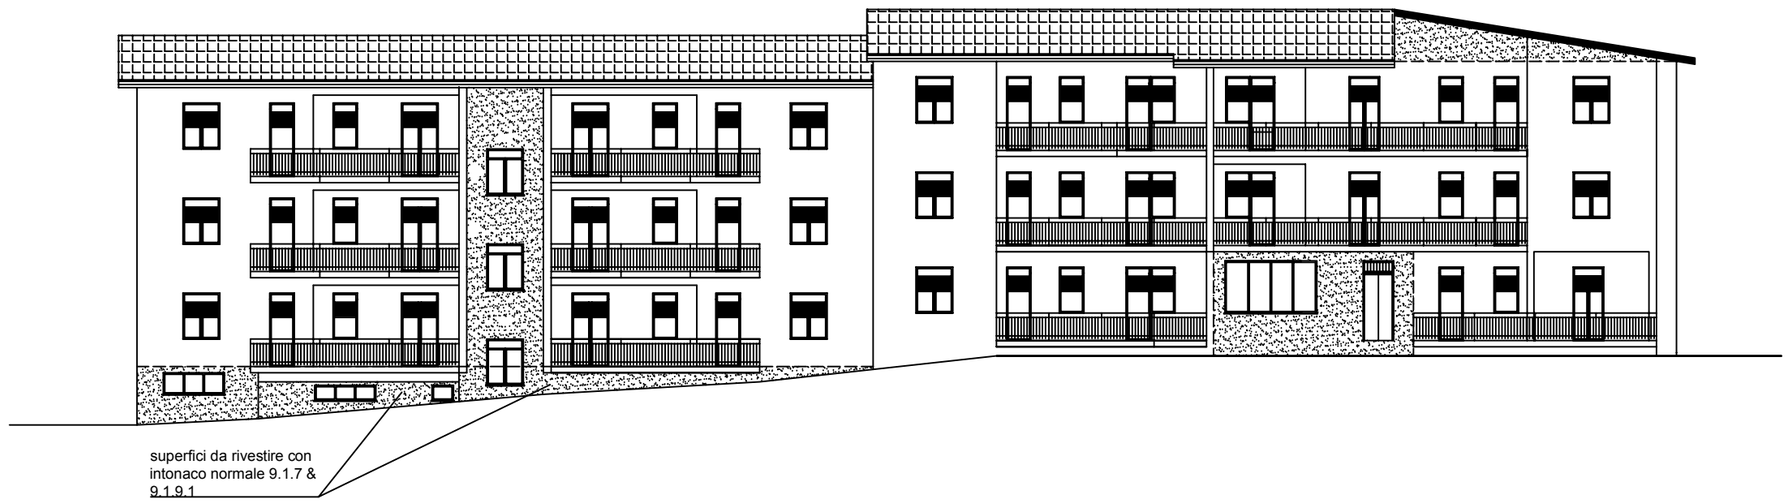

prospetto C

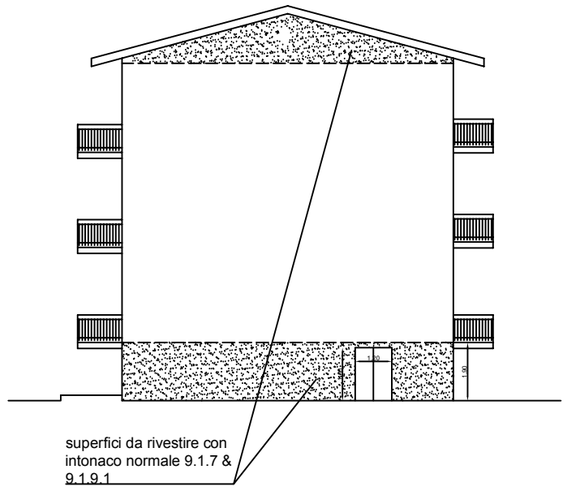
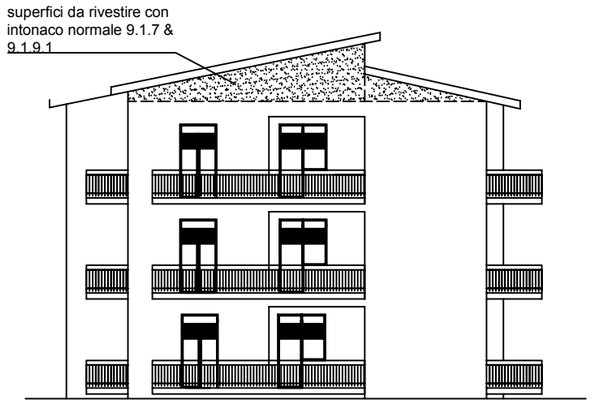
prospetto F