

Comune di TRABIA (Pa)


Provincia Palermo

Disegni

Lavori di Manutenzione Straordinaria dell'edificio denominato A (uno), per complessivi n.40 alloggi siti nel Comune di Trabia (Pa) in Via Giuseppe Pitrè - facenti parte del plesso di ERP definito lotto 295.

ELABORATI:

- 1-Relazione
- 2-Computo Metrico
- 3-Analisi Prezzi
- 4-Elenco Prezzi
- 5-Capitolato Speciale
- 6-Schema di Contratto
- 7-Piano Manutenzione
- 8-Cronoprogramma
- 9-Disegni
- 10-Stima Manodopera
- 11-Incidenza Manodopera
- 12-Q.T.E.

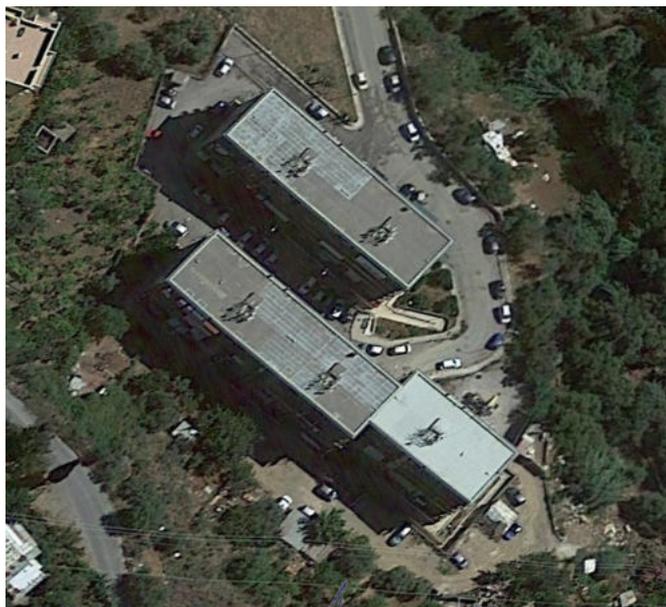

PROGETTISTA


Data

IL TECNICO





Capt

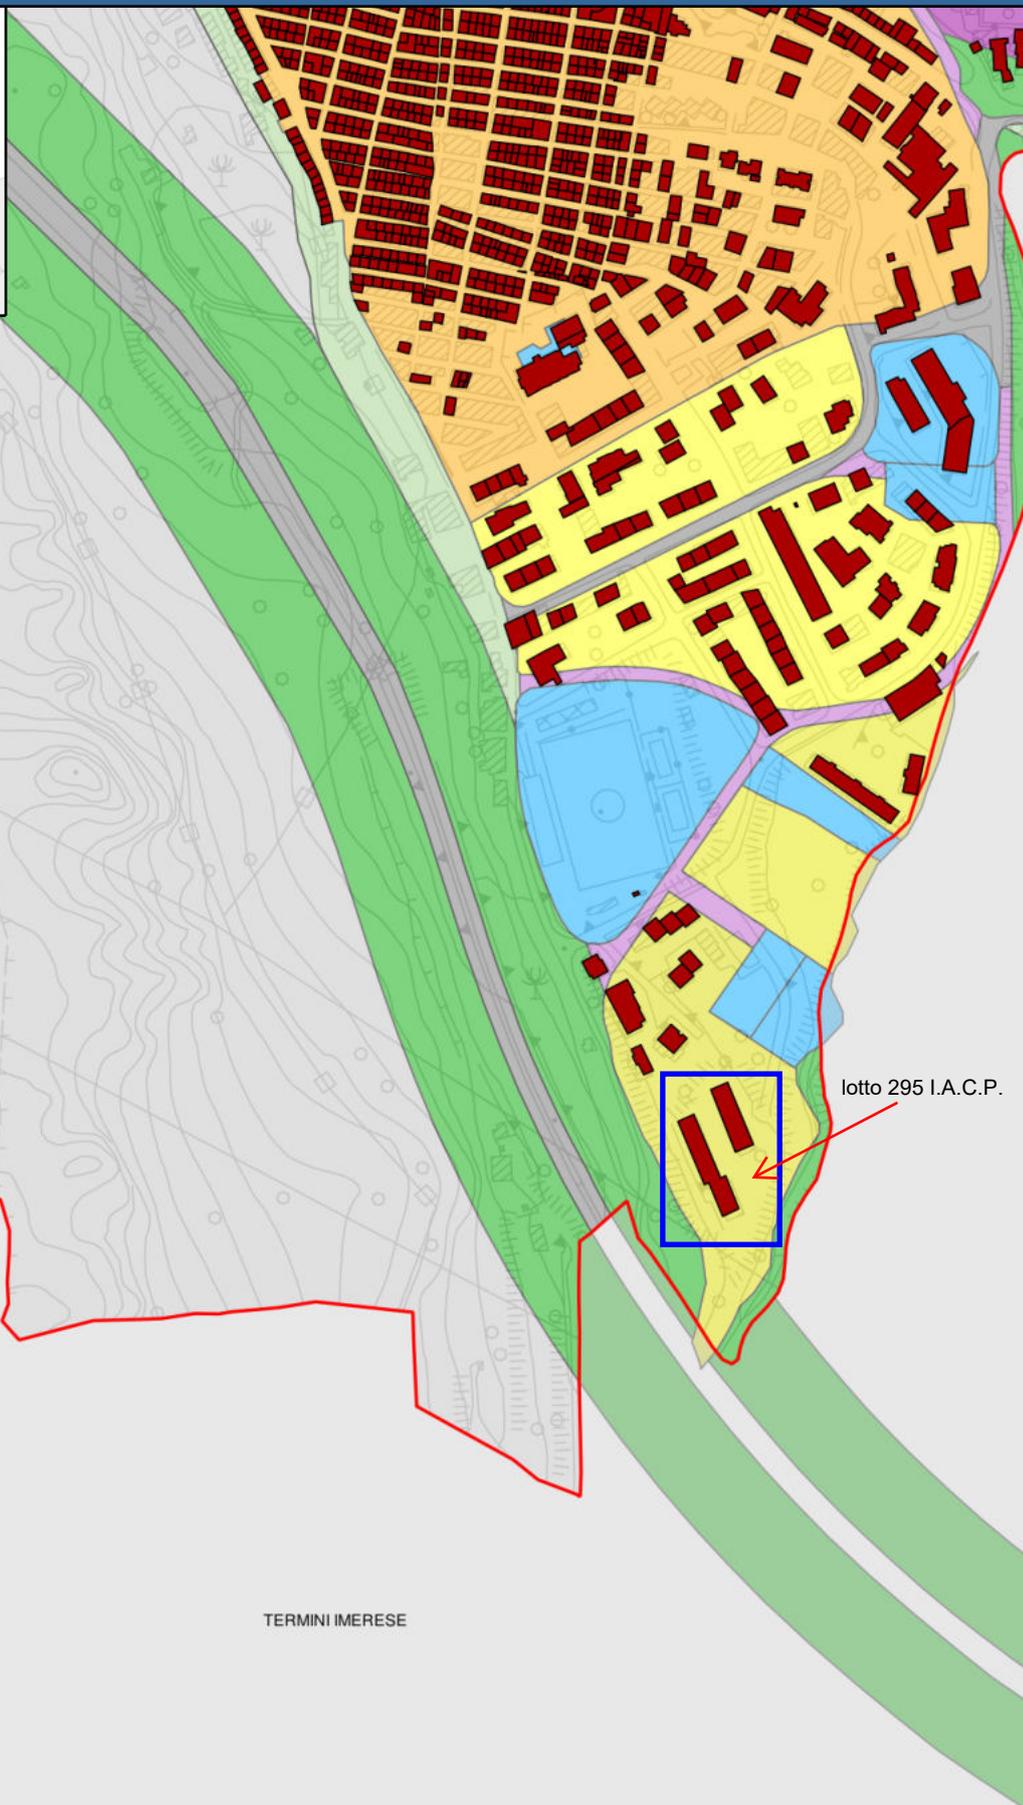


lotto 295 I.A.C.P.


TERMINI IMERESE

Scala 1: 5000



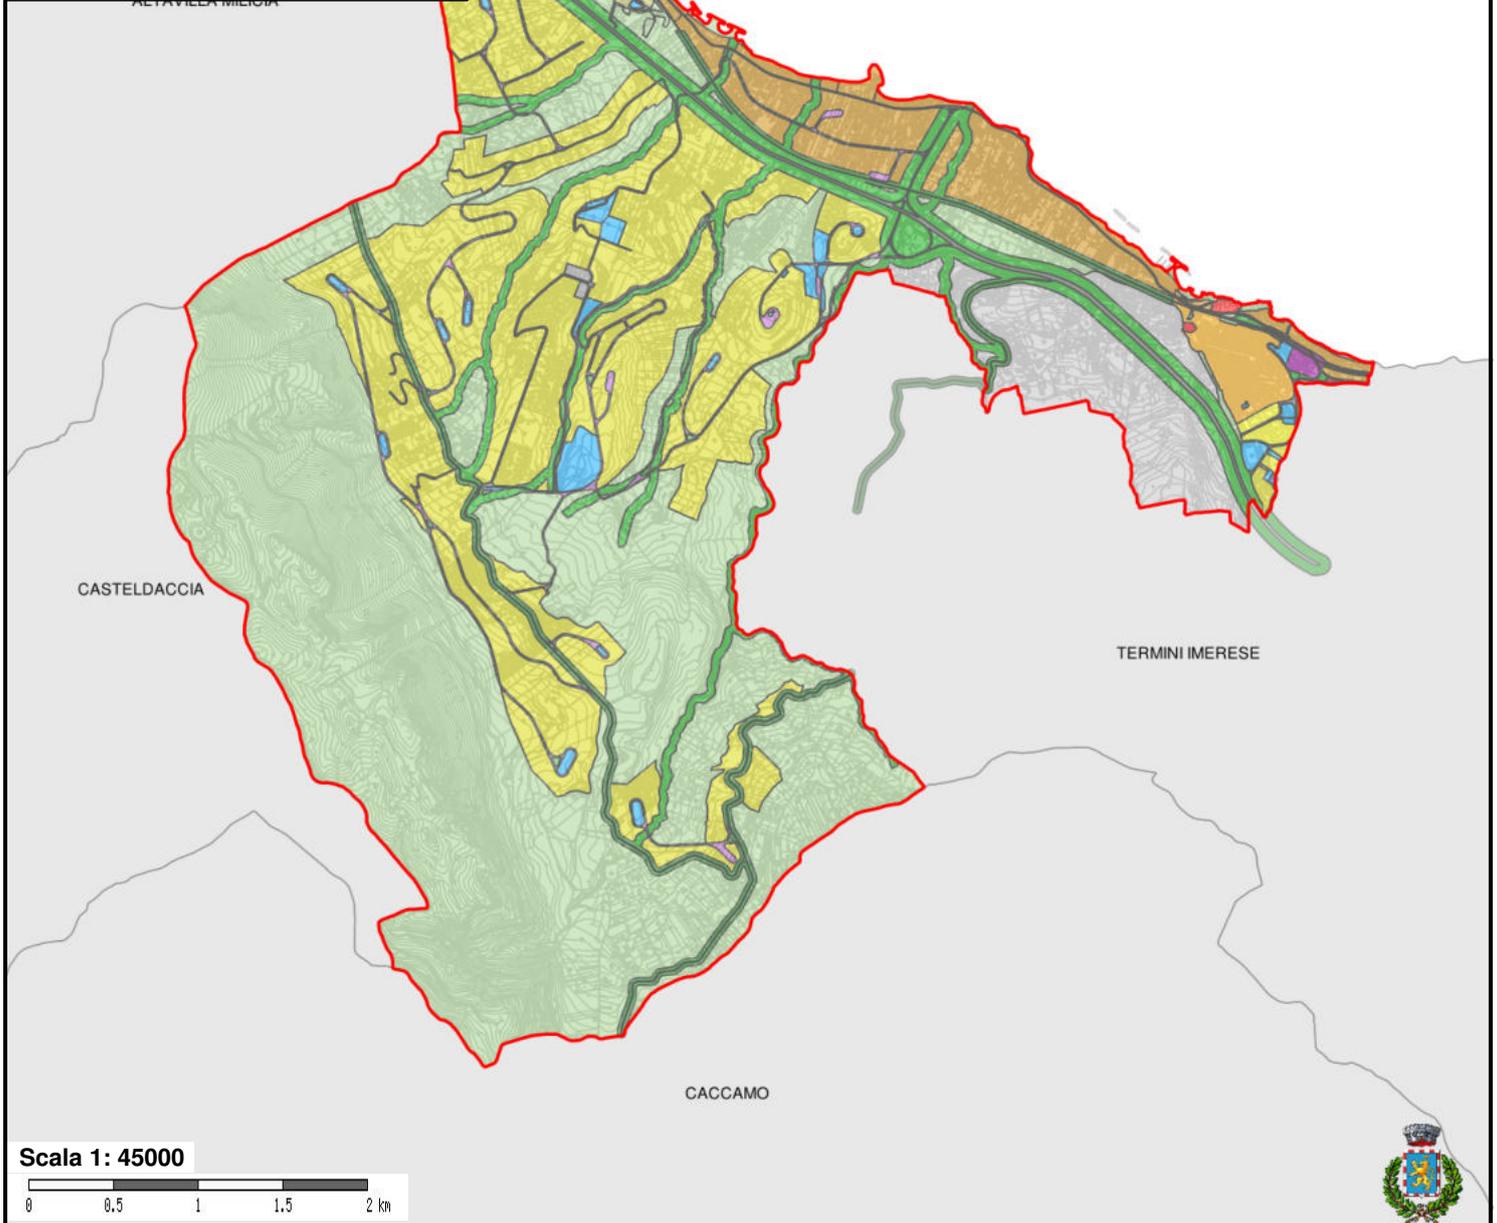

Scala 1: 45000

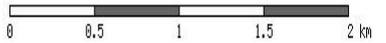

Piano Regolatore Generale

Piano Urbanistico


- | | |
|--|---|
| Area di rispetto monumentale | Commercializzazione prodotti |
| Ferrovia | Strada di progetto |
| Strada esistente | Vasca raccolta acqua-esistente |
| Zona A - Centro storico - artistico | Zona B1 - Edificato parzialmente o totalmente |
| Zona B2 - Zone territorio totalmente o parzialmente edificate prevalentemente a villette | Zona Bianca |
| Zona C1 - Espansione abitato | Zona C2 - Espansione abitato |
| Zona C3 - Espansione abitato | Zona C4 - Espansione abitato |
| Zona E - Verde agricolo | Zona F - Zona delle attrezzature |




5,00 mt




5,00 mt

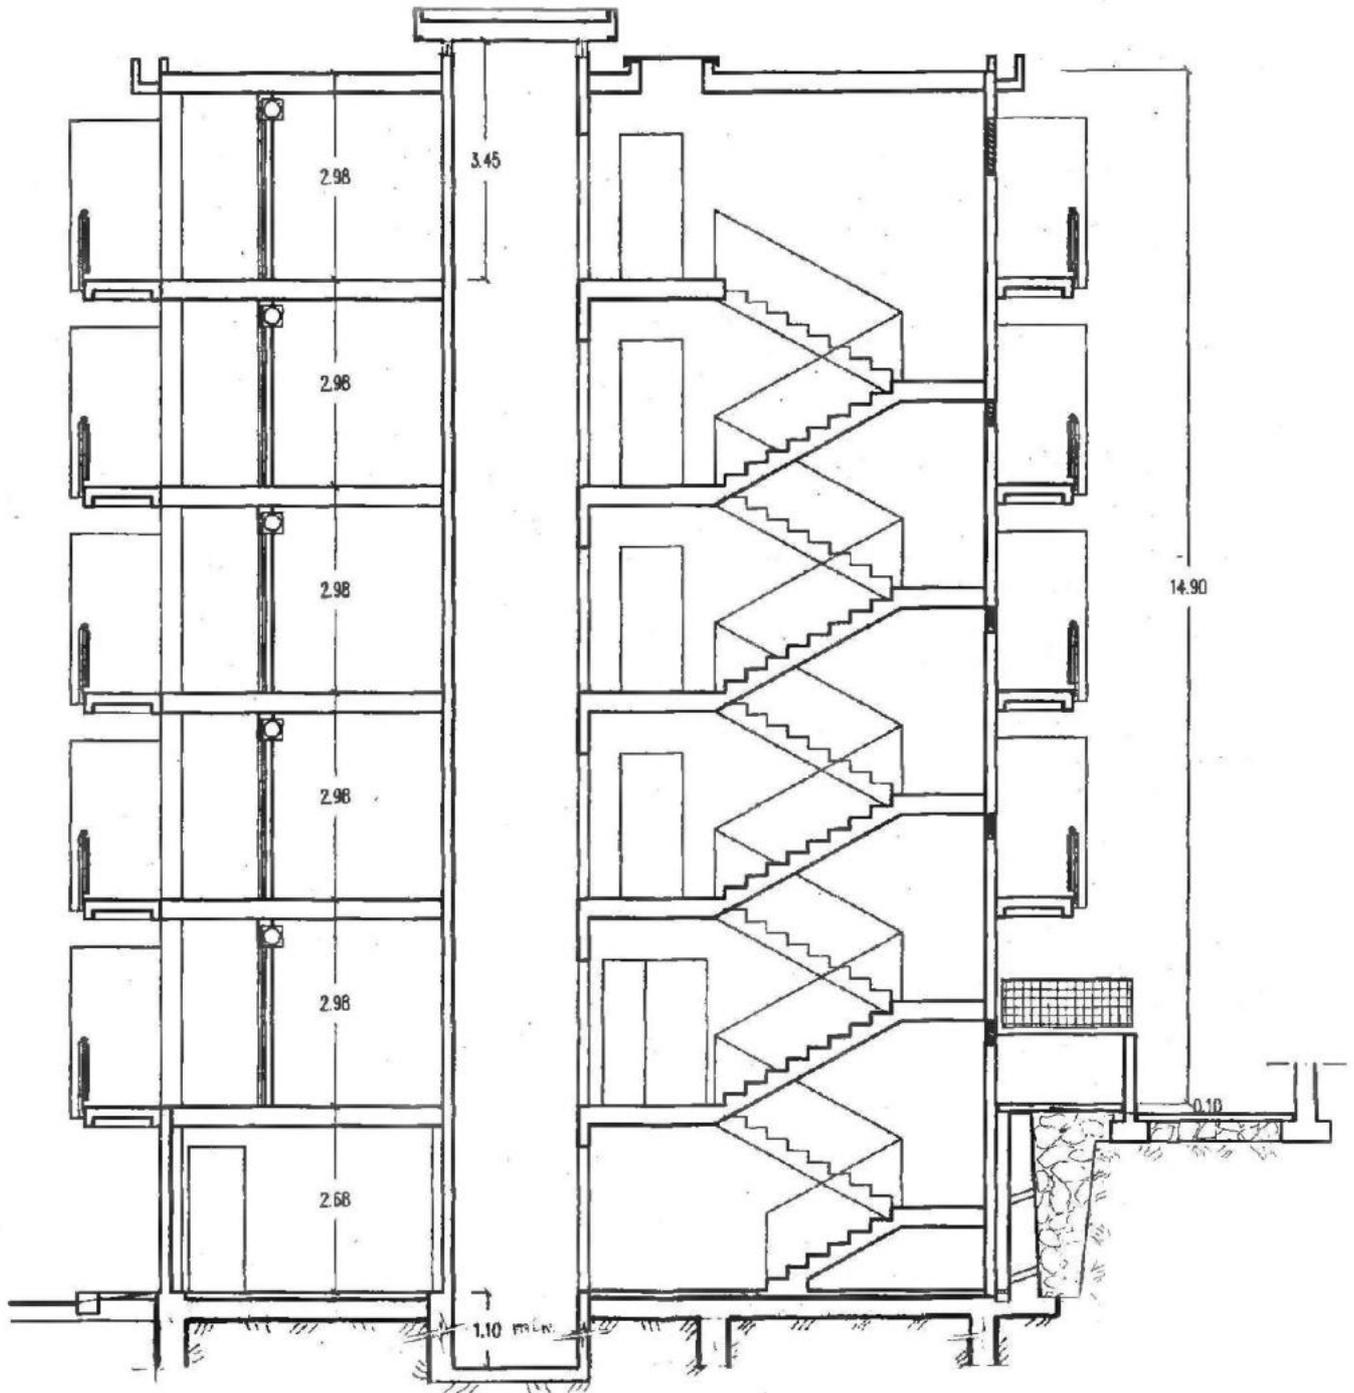

5,00 mt

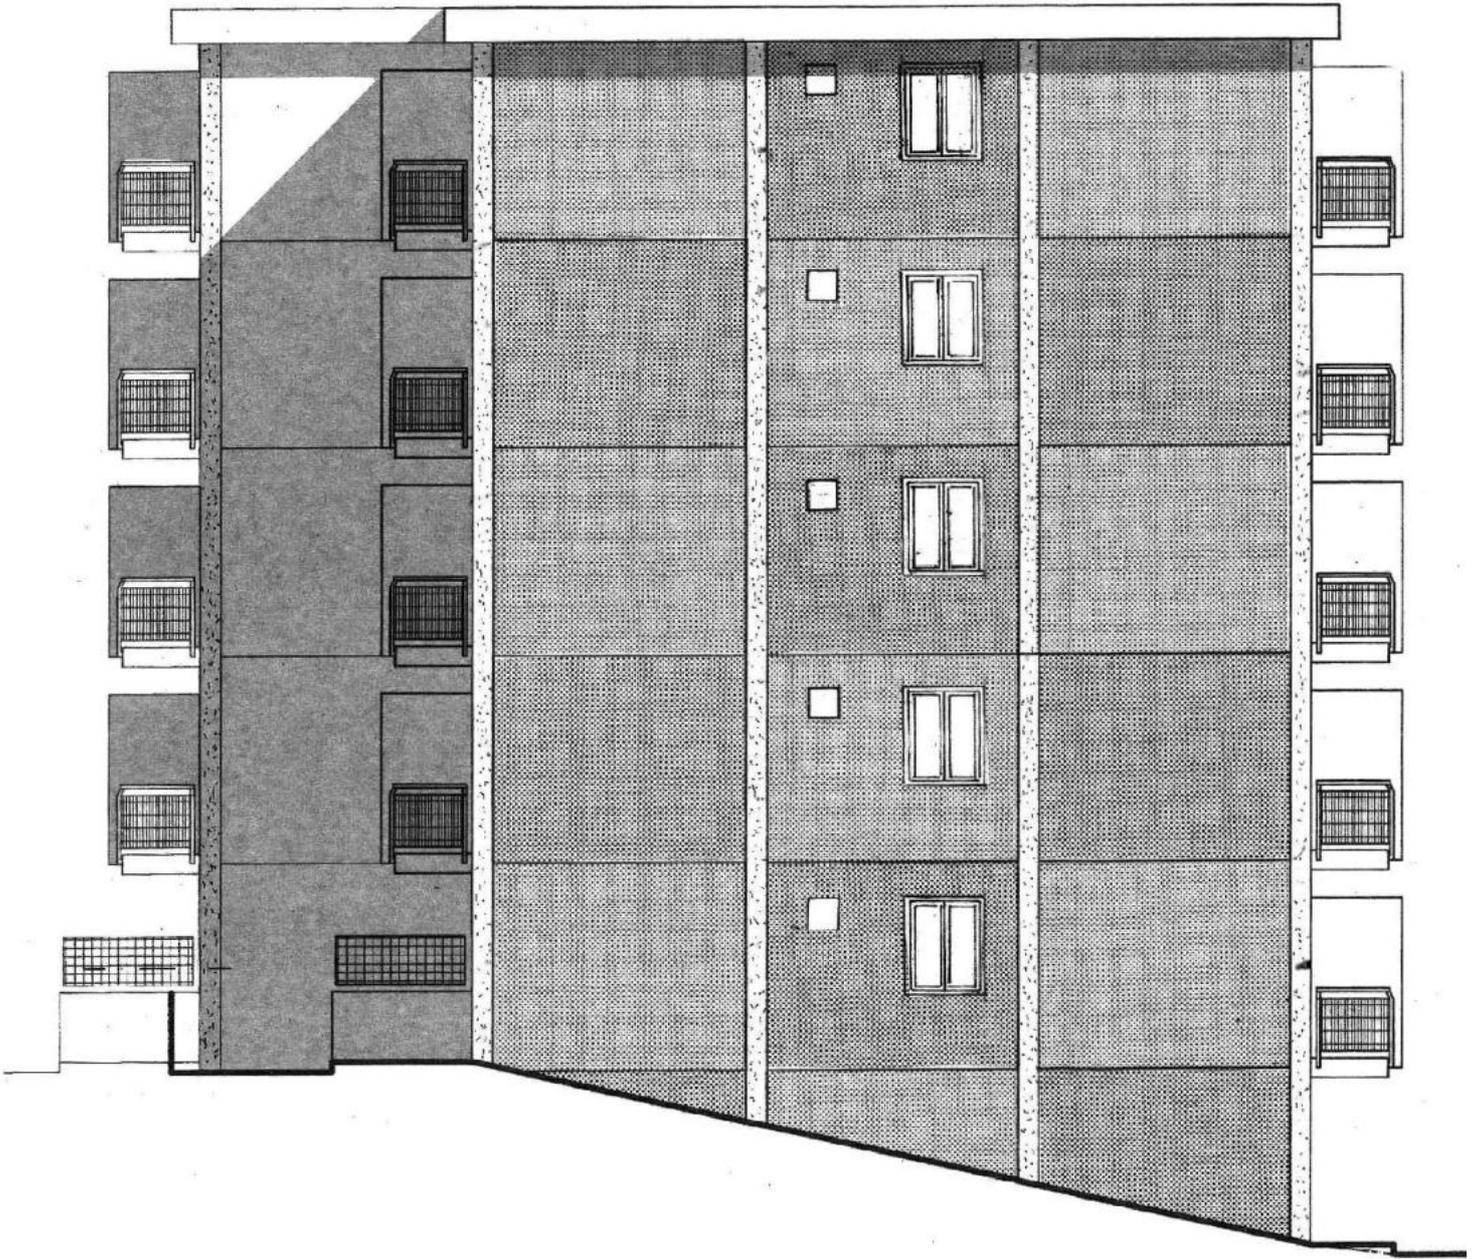

5,00 mt

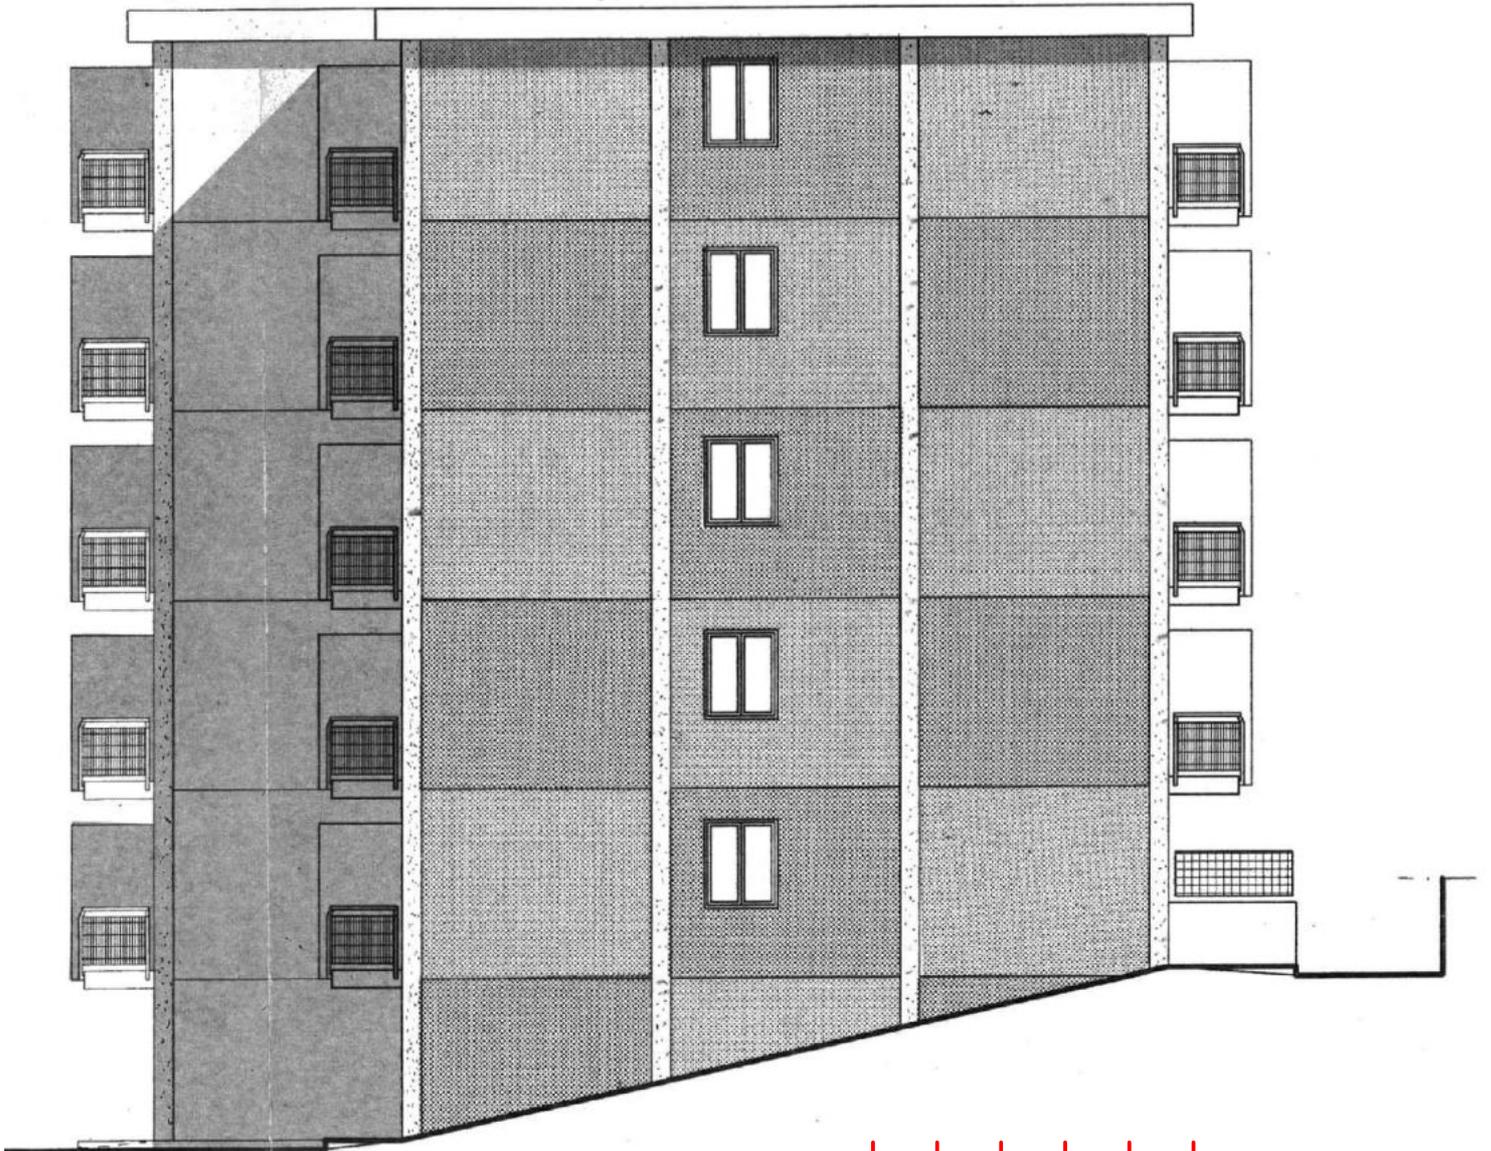

5,00 mt