

**ISTITUTO AUTONOMO CASE POPOLARI
DELLA PROVINCIA DI PALERMO
VIA QUINTINO SELLA, 18**

SETTORE TECNICO

**Lavori di manutenzione straordinaria per l'efficientamento
energetico del lotto 3007 sito nel Comune di Monreale in via
Santa Liberata 1/3.**

9 ELABORATI PLANIMETRICI

DATI APPALTO

Codice unico di progetto
(CUP)
Codice Identificativo Gara
(CIG)
Contratto
Importo dei lavori €
Importo Lavori in
Economia
Oneri della Sicurezza €
TOTALE APPALTO €

Il RUP
Arch Antonino Calabrese



Il Progettista
Geom Giuseppe Di Giovanni


Palermo,


Firmato
digitalmente da

**GIUSEPPE DI
GIOVANNI**

CN = GIUSEPPE DI
GIOVANNI
C = IT

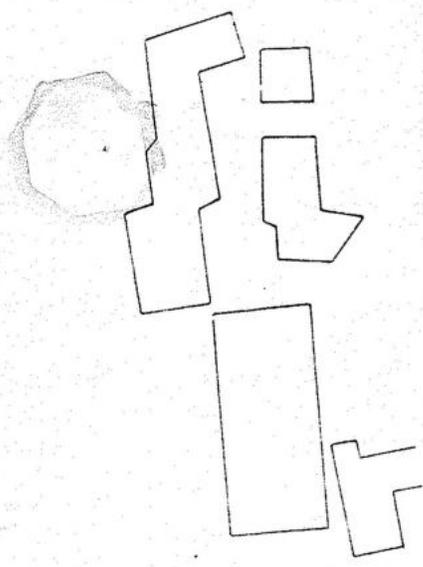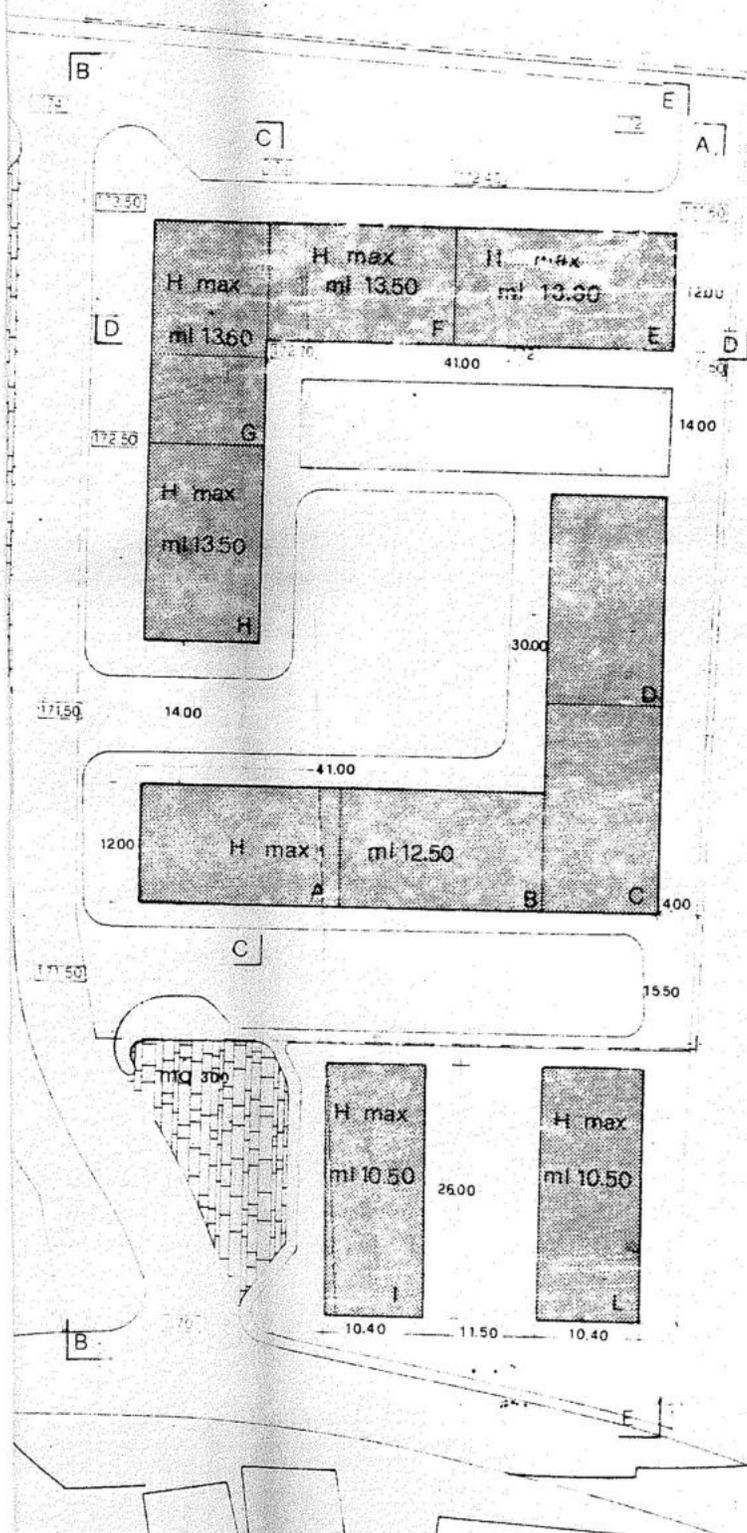


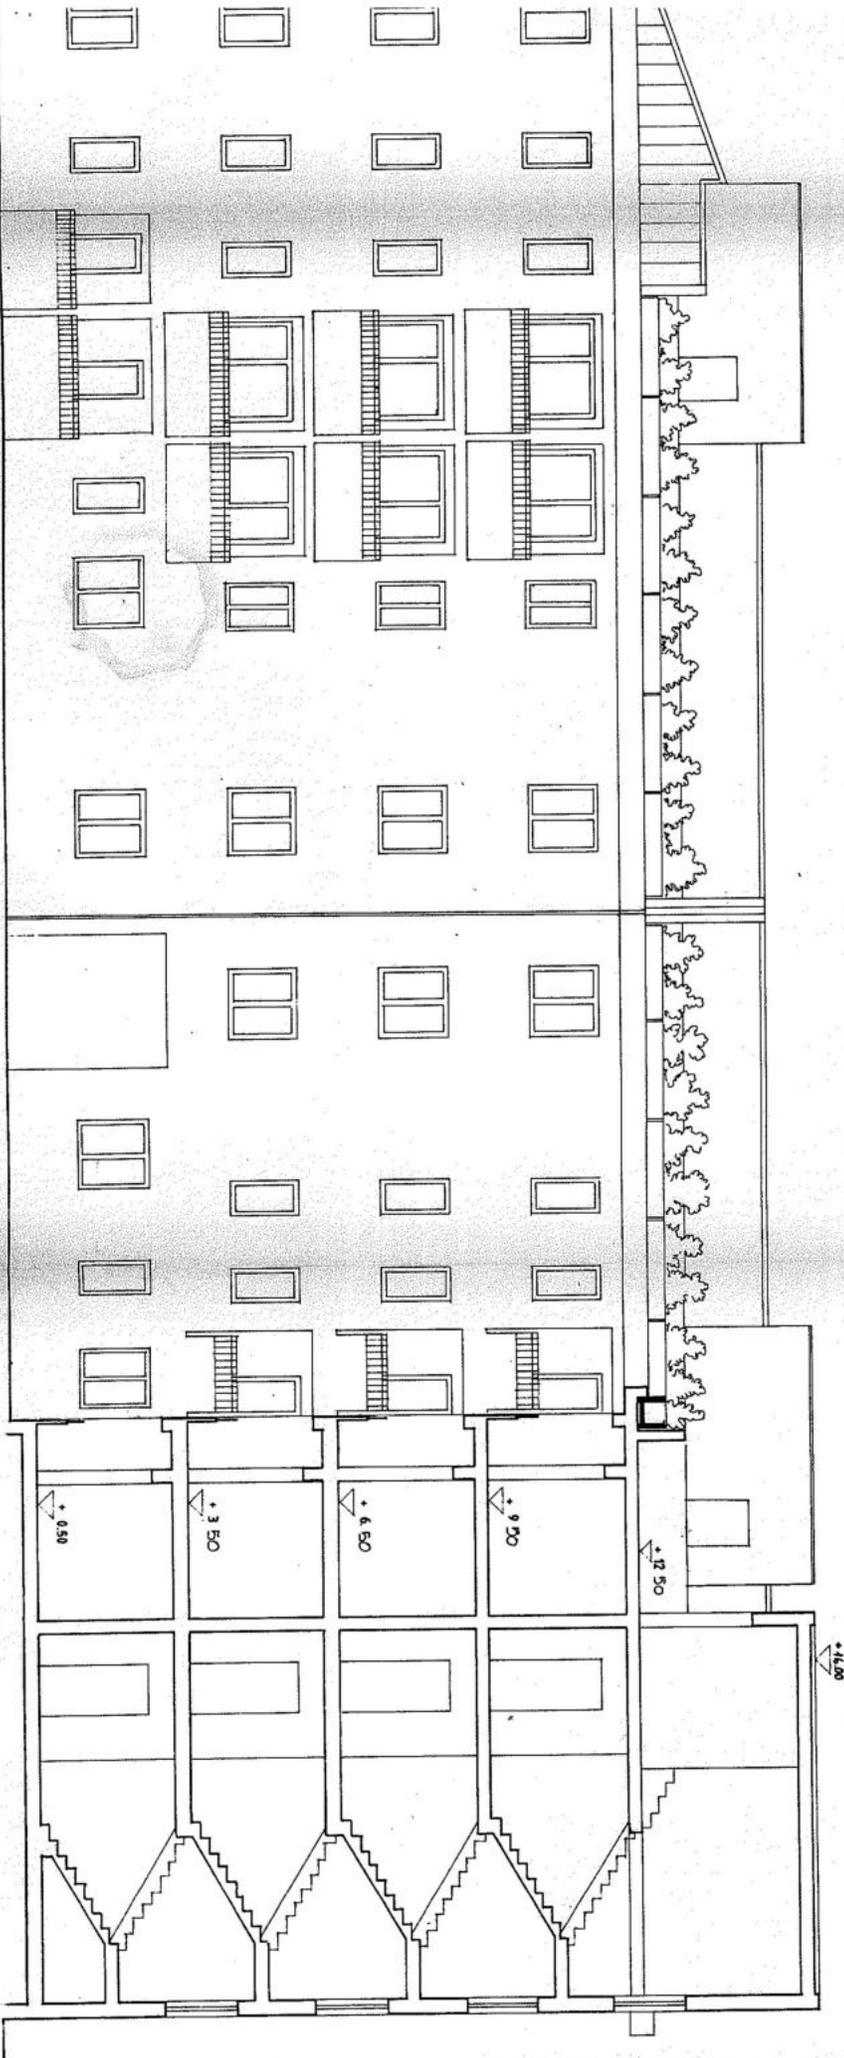

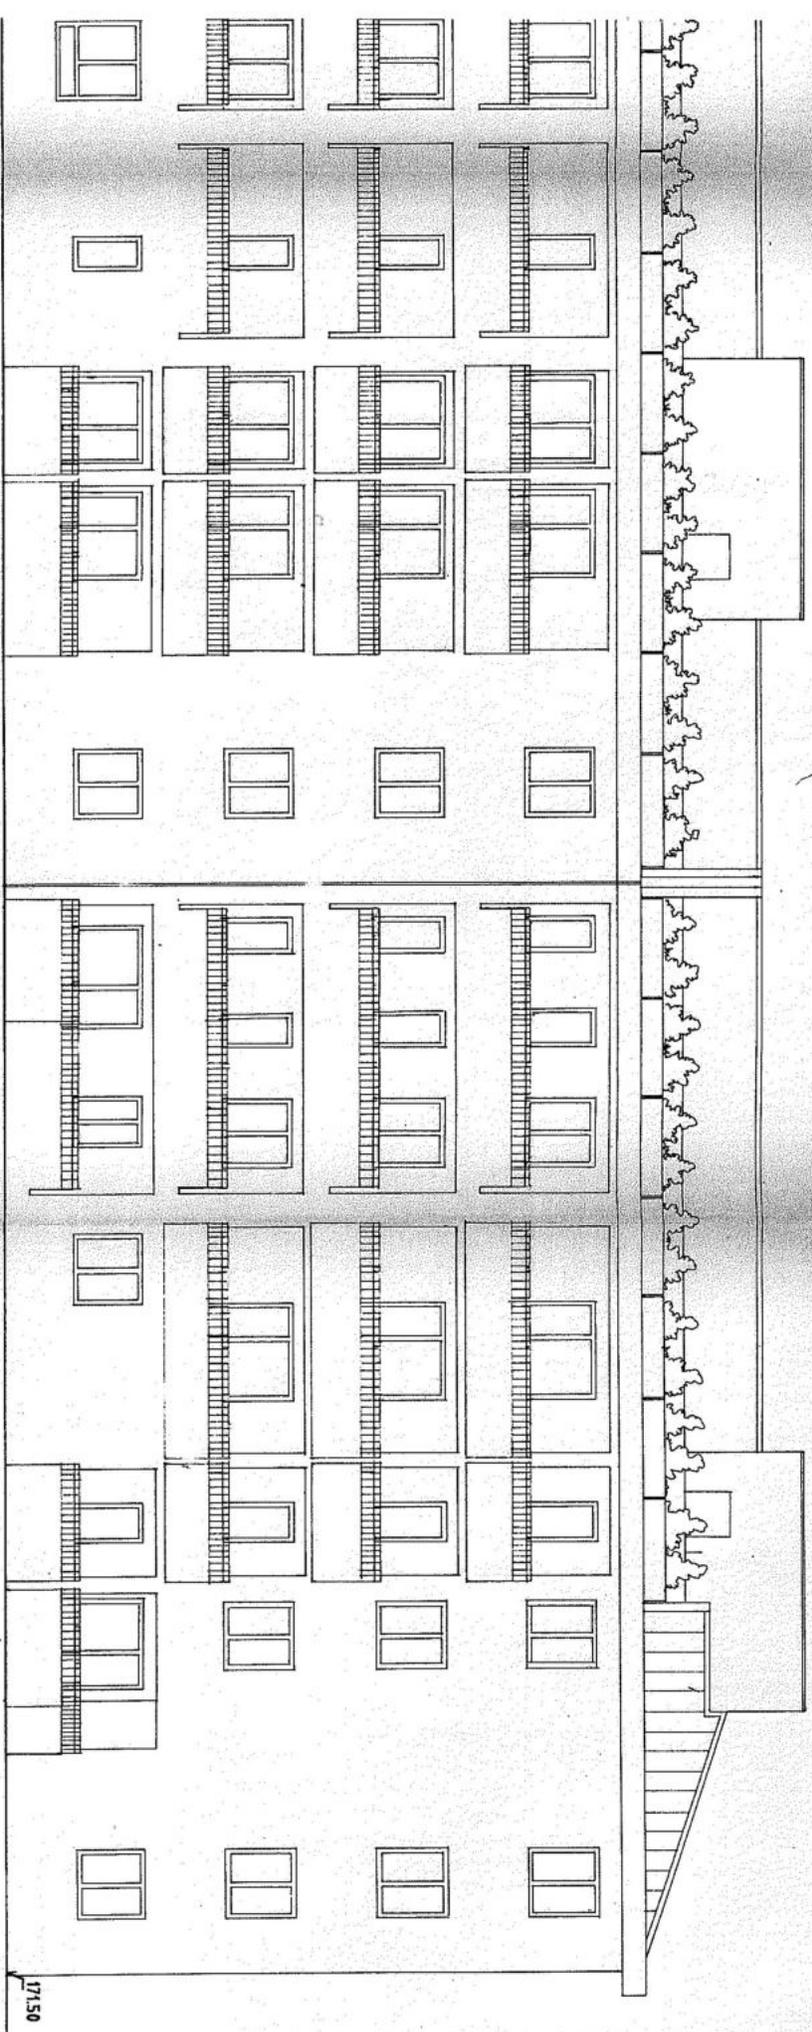

PROSPETTO 2-2

PROSPETTO 7-7

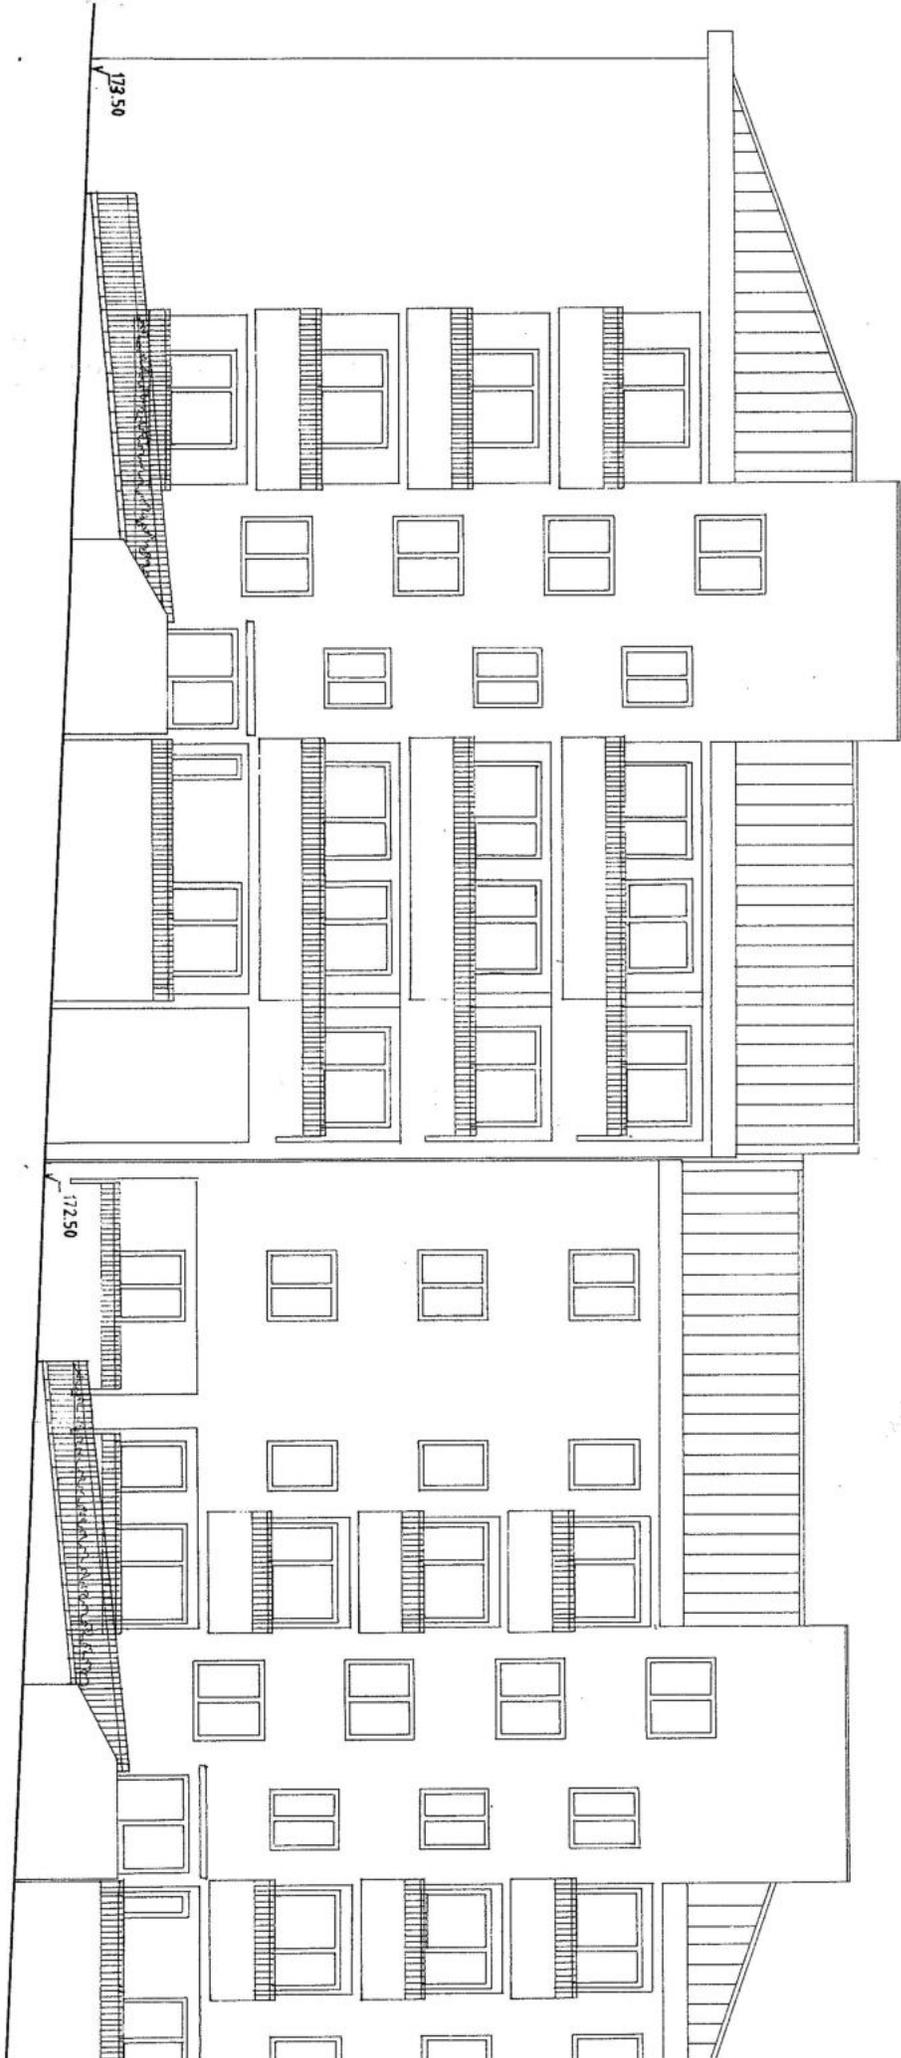

171.60

PROSPETTO 8-8

