



Tipo infisso	Edif. 2D	Edif. 2C	Totali
Tipo A	N° 1	N° 5	N° 6
Tipo B	N° 28	N° 10	N° 38
Tipo B'	N° 5	N° 6	N° 11
Tipo C	N° 4	N° 5	N° 9
Tipo D	N° 14	N° 4	N° 18
Tipo E	N° 2	N° -	N° 2
Tipo F	N° 1	N° -	N° 1
Tipo G	N° 35	N° 22	N° 57
Tipo H	N° 7	N° -	N° 7
Porta ingresso alloggi	N° 7		
Porta ingresso alloggi H	N° 2		

### Legenda riepilogativi infissi

### Abaco Infissi esterni ed interni Isolato 2C

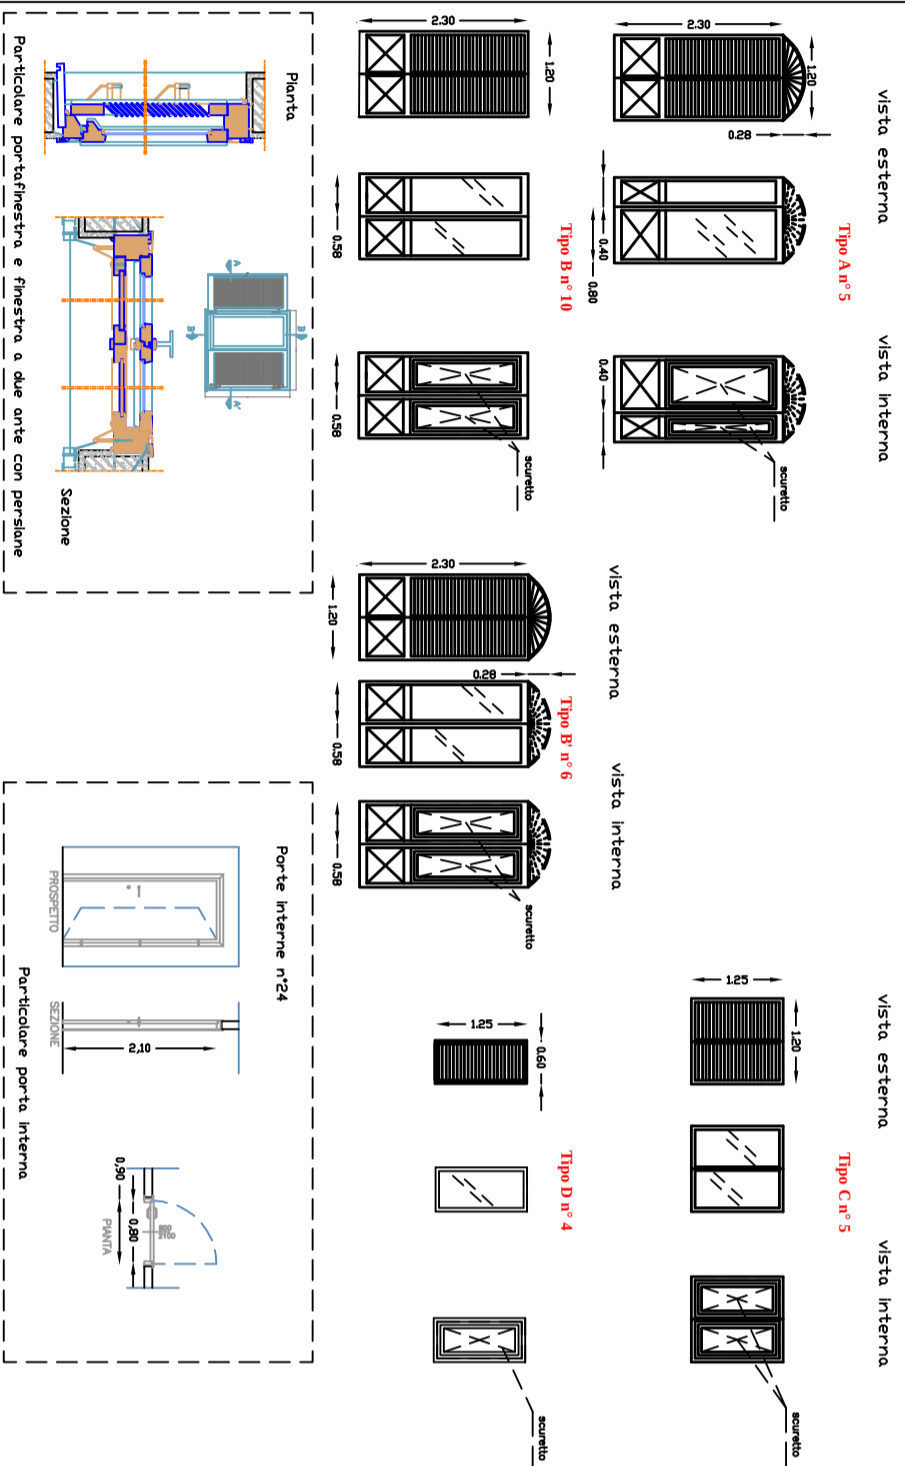

### Abaco Infissi esterni ed interni Isolato 2D

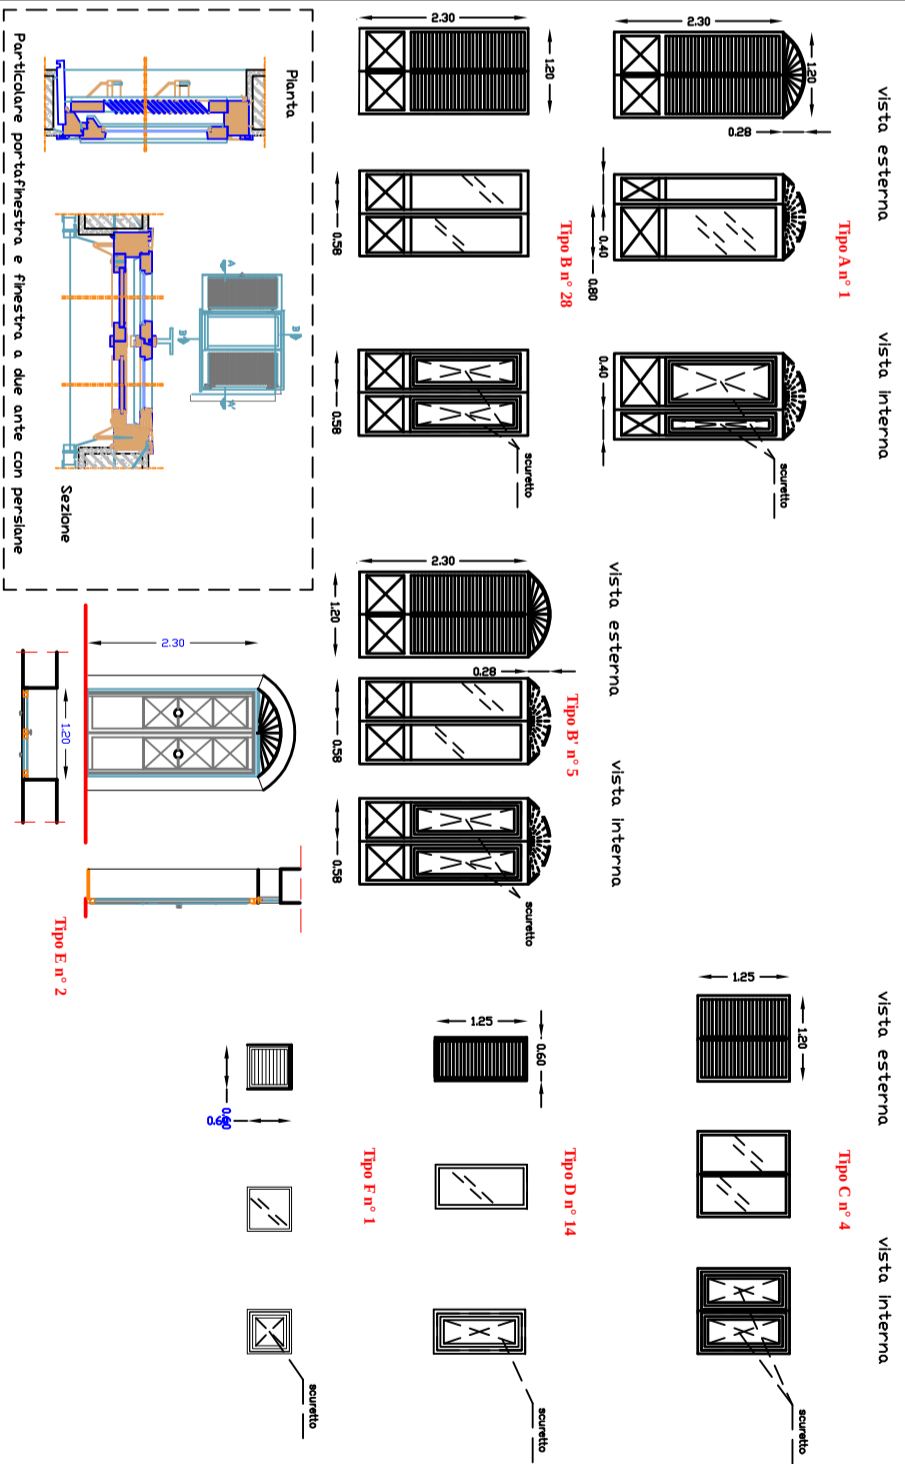

### Abaco Infissi interni Isolato 2D 2C

