



**ISTITUTO AUTONOMO PER LE CASE POPOLARI
DELLA PROVINCIA DI PALERMO**

	<p><i>Progetto esecutivo per i lavori di manutenzione straordinaria di n. 70 alloggi nel Comune di Palermo Piazzale Ignazio Calona, civv. 1, 2, 3, 4, 5 - Lotto 142.</i></p>
rev.15/09/2022	<i>Elaborati Grafici</i>
<i>Progettista</i>	<i>Dott. Nunzio Rizzo</i> 
<i>IL RUP:</i>	<i>Arch. Monica D'Agostino</i>  

Planimetria generale


via pecori giraldi

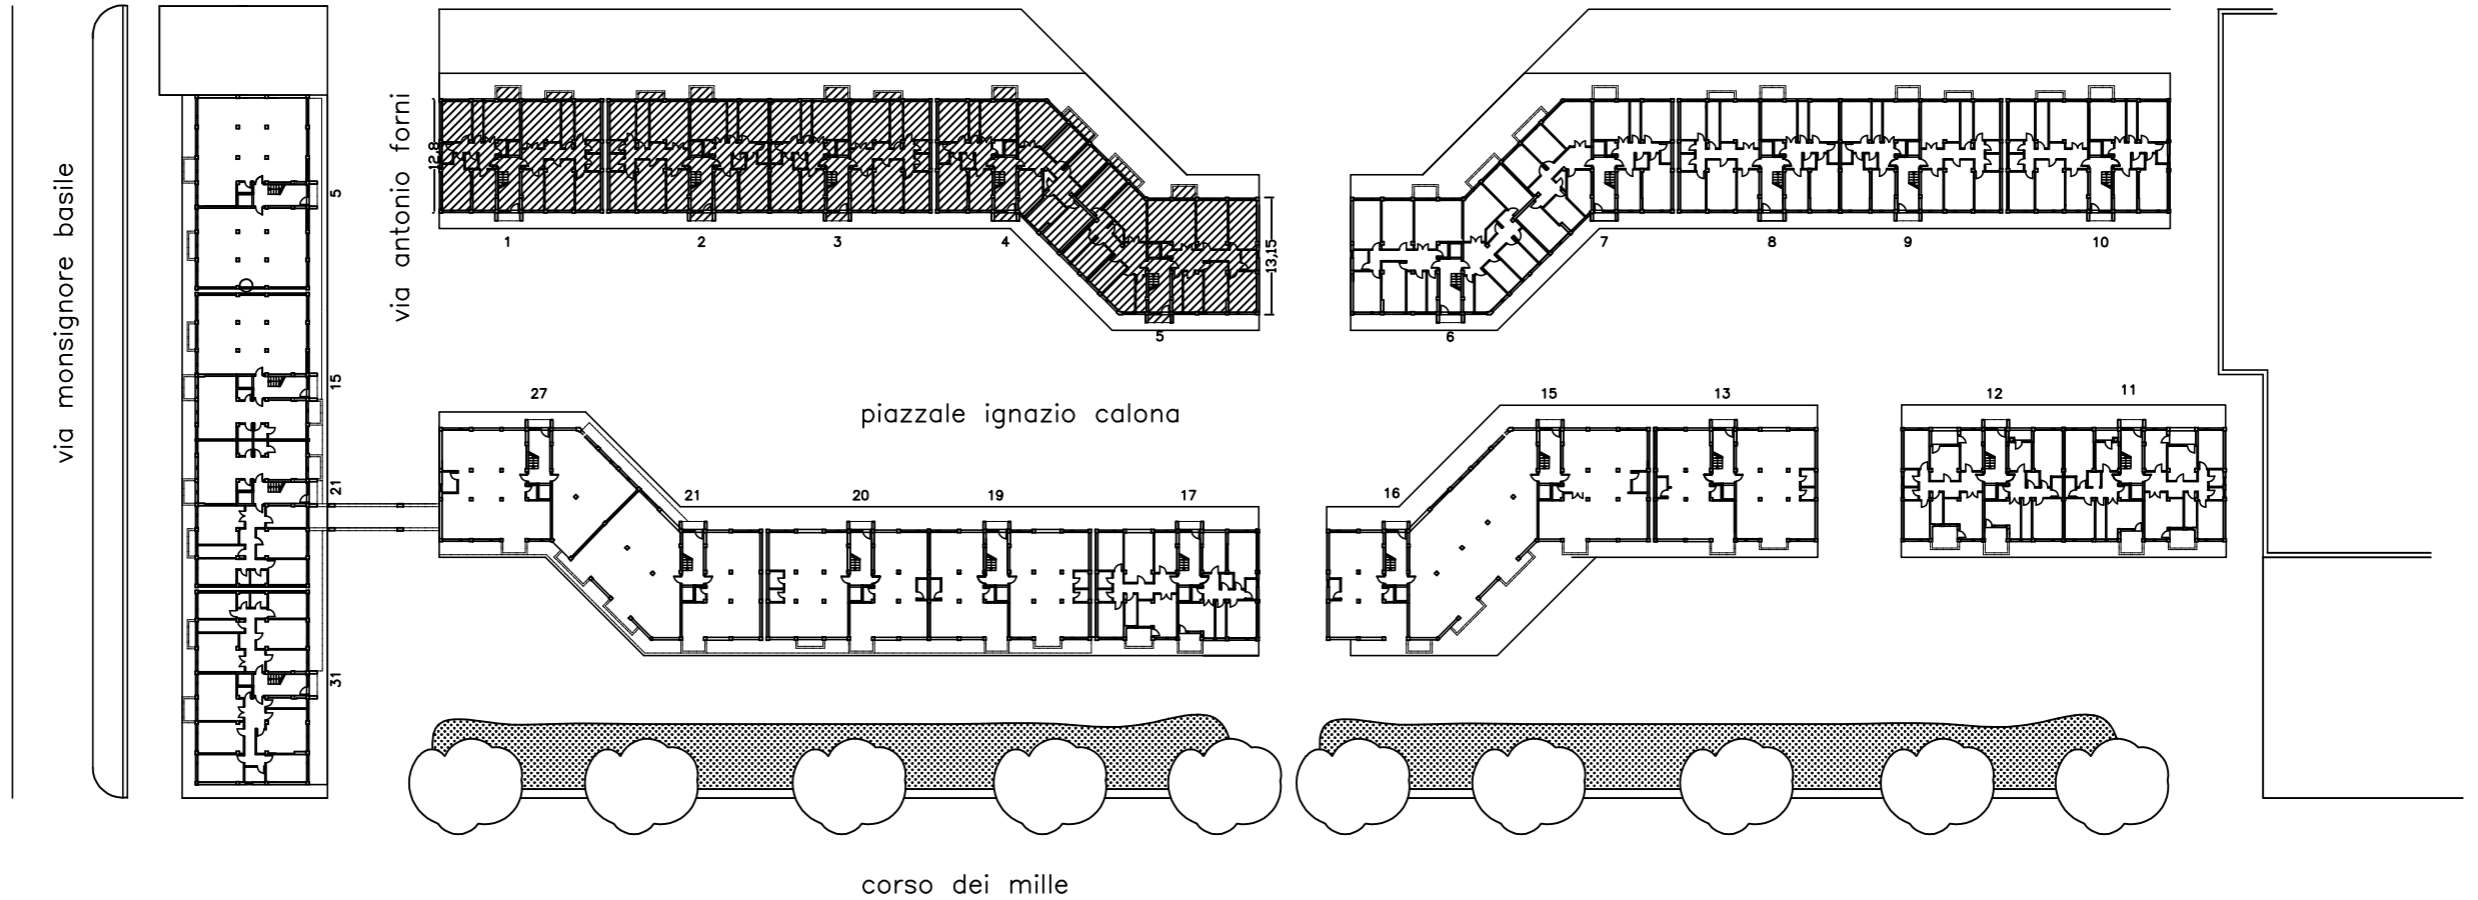

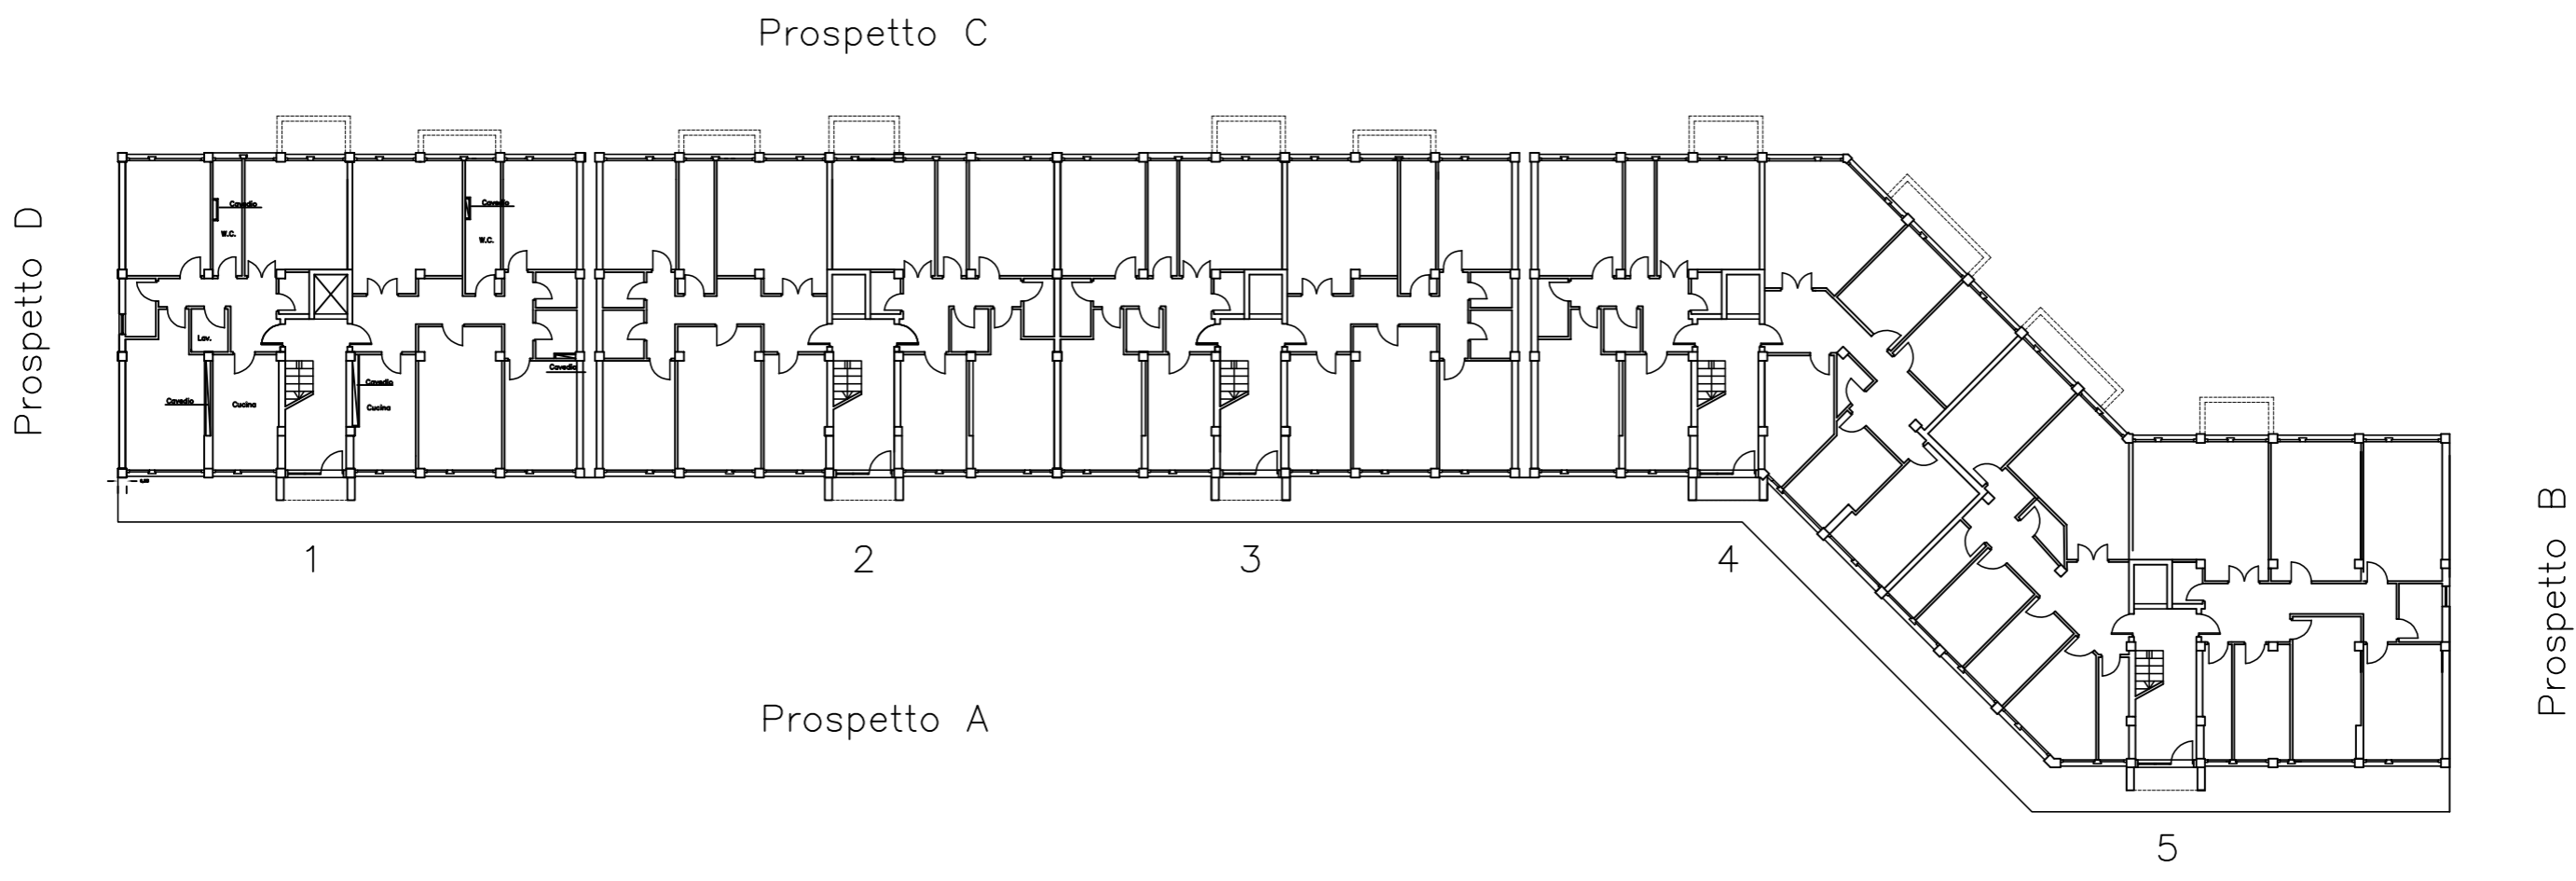

Prospetto C

Prospetto B

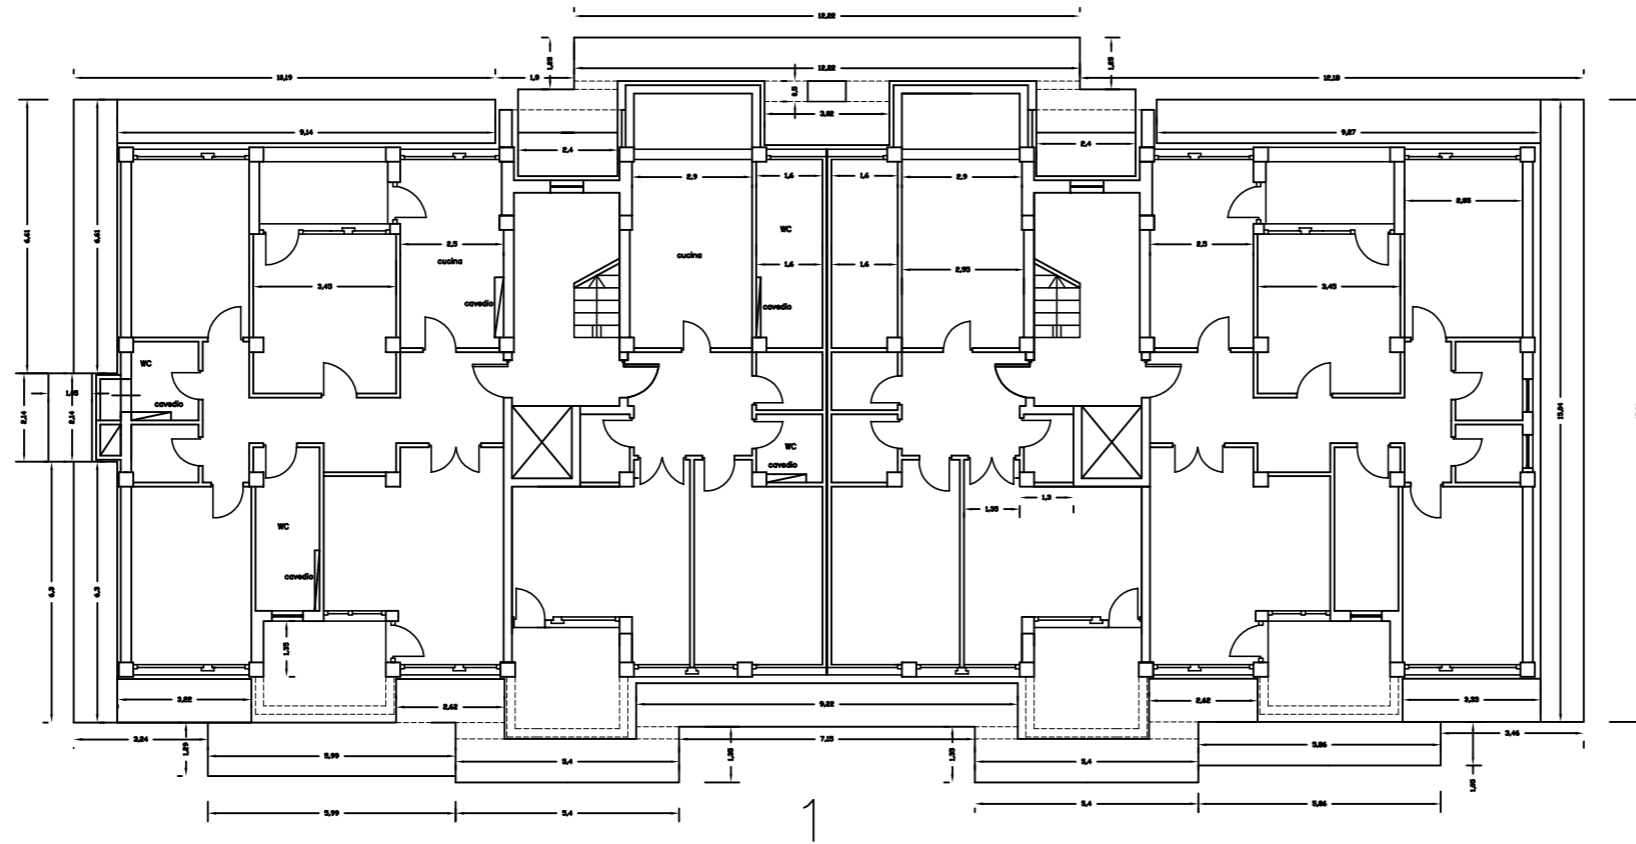

Prospetto D

Prospetto A

Pianta Piano Tipo

Planimetria copertura

Prospetto C

Prospetto A

Prospetto B

Prospetto D

13,49

68,71

64,99

1

2

3

4

5

12,93


15,66

16,17


13,85

16,92


15,32

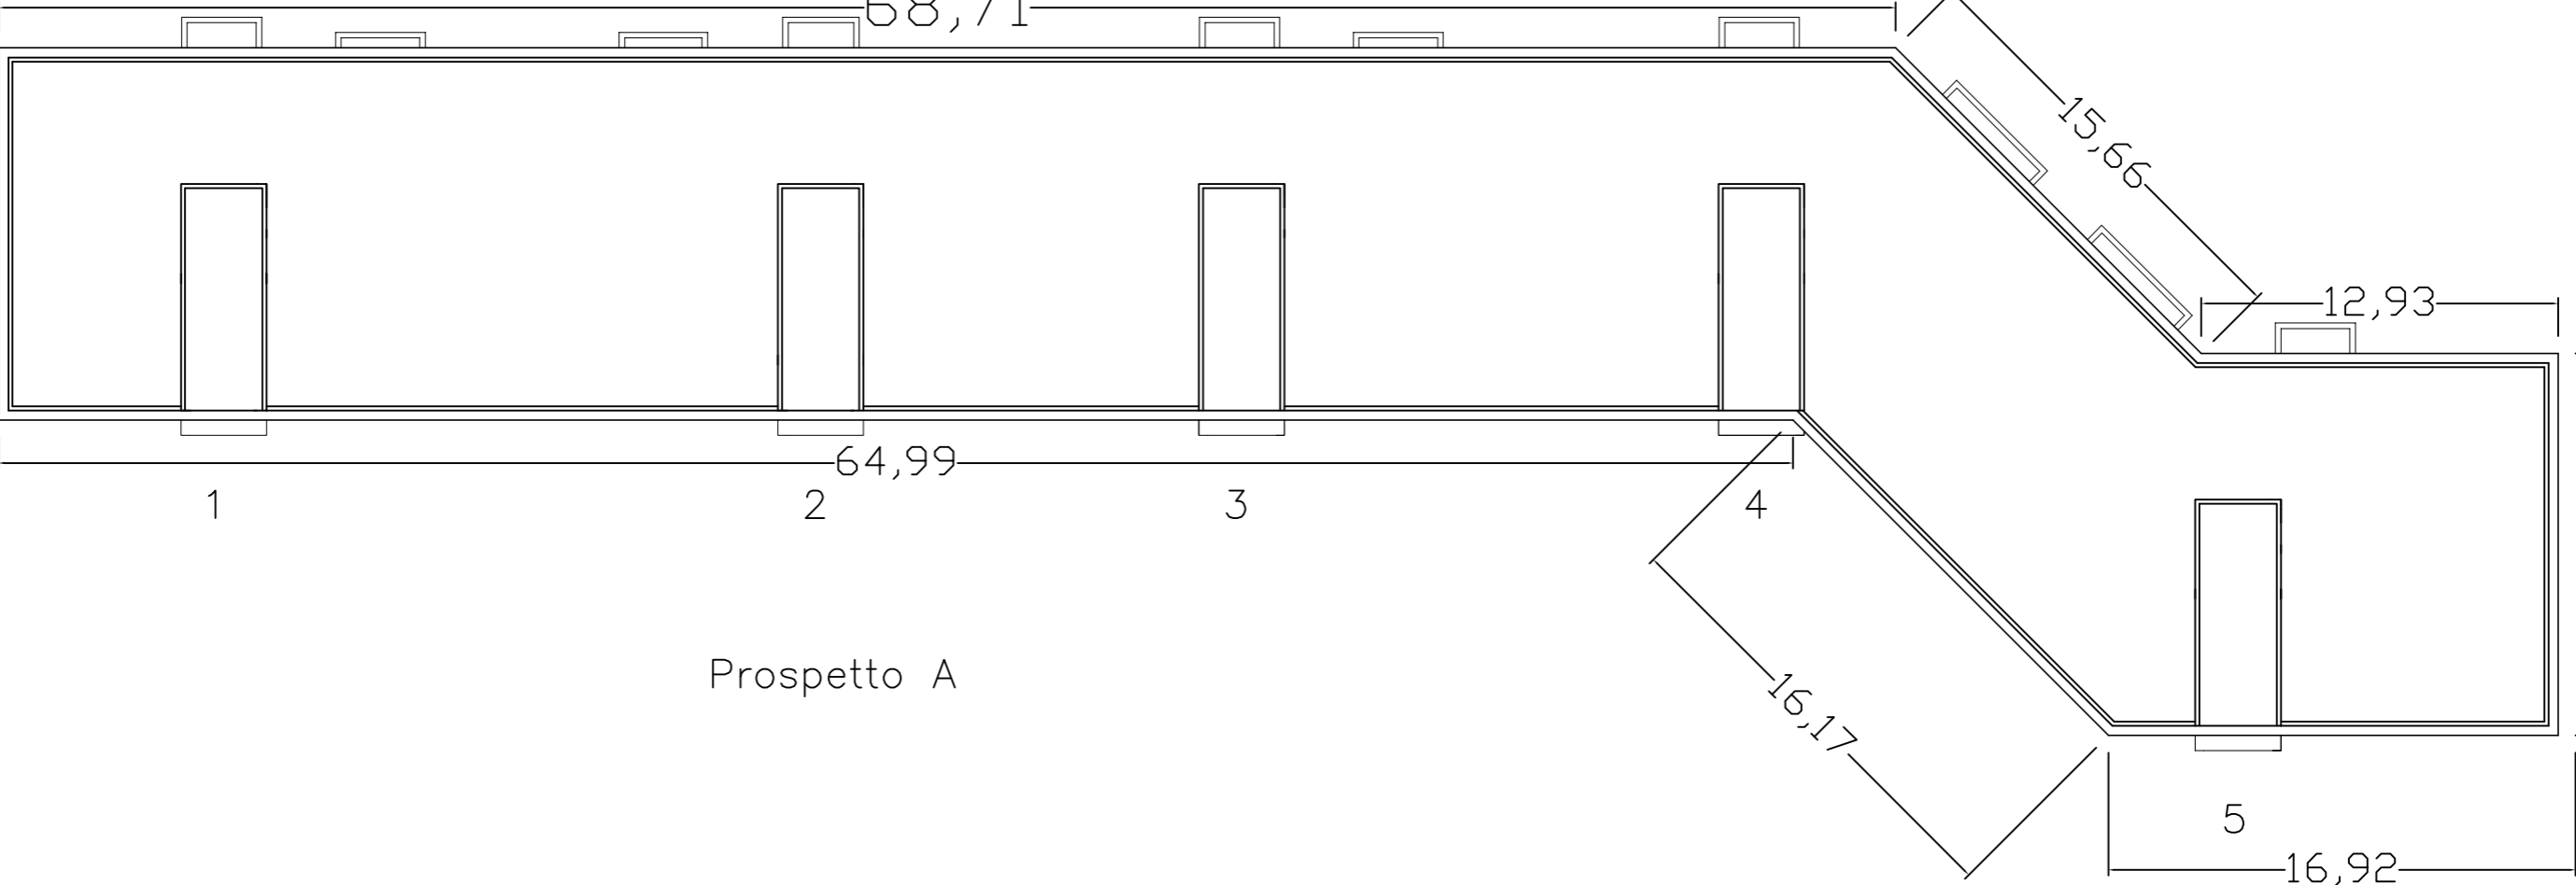


Prospetto A

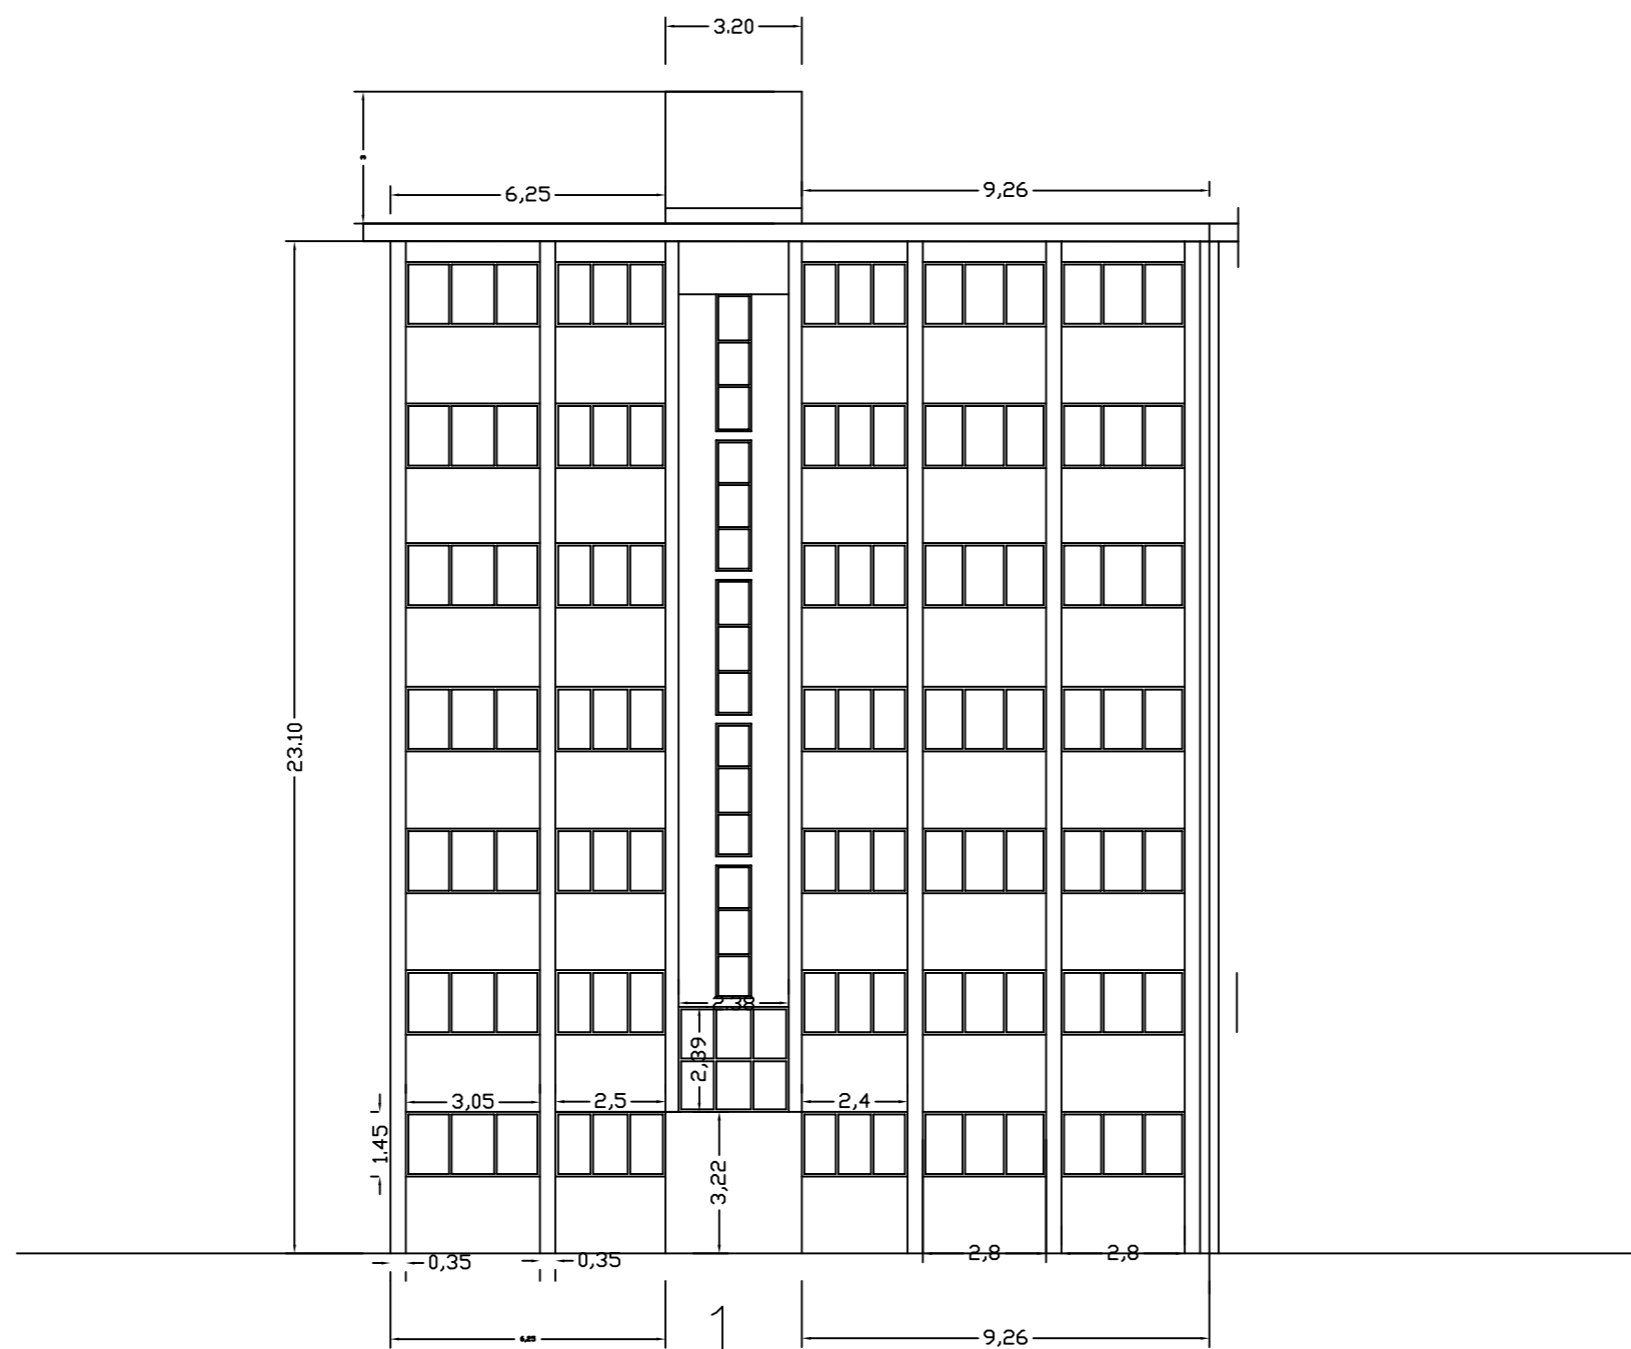


Prospetto C


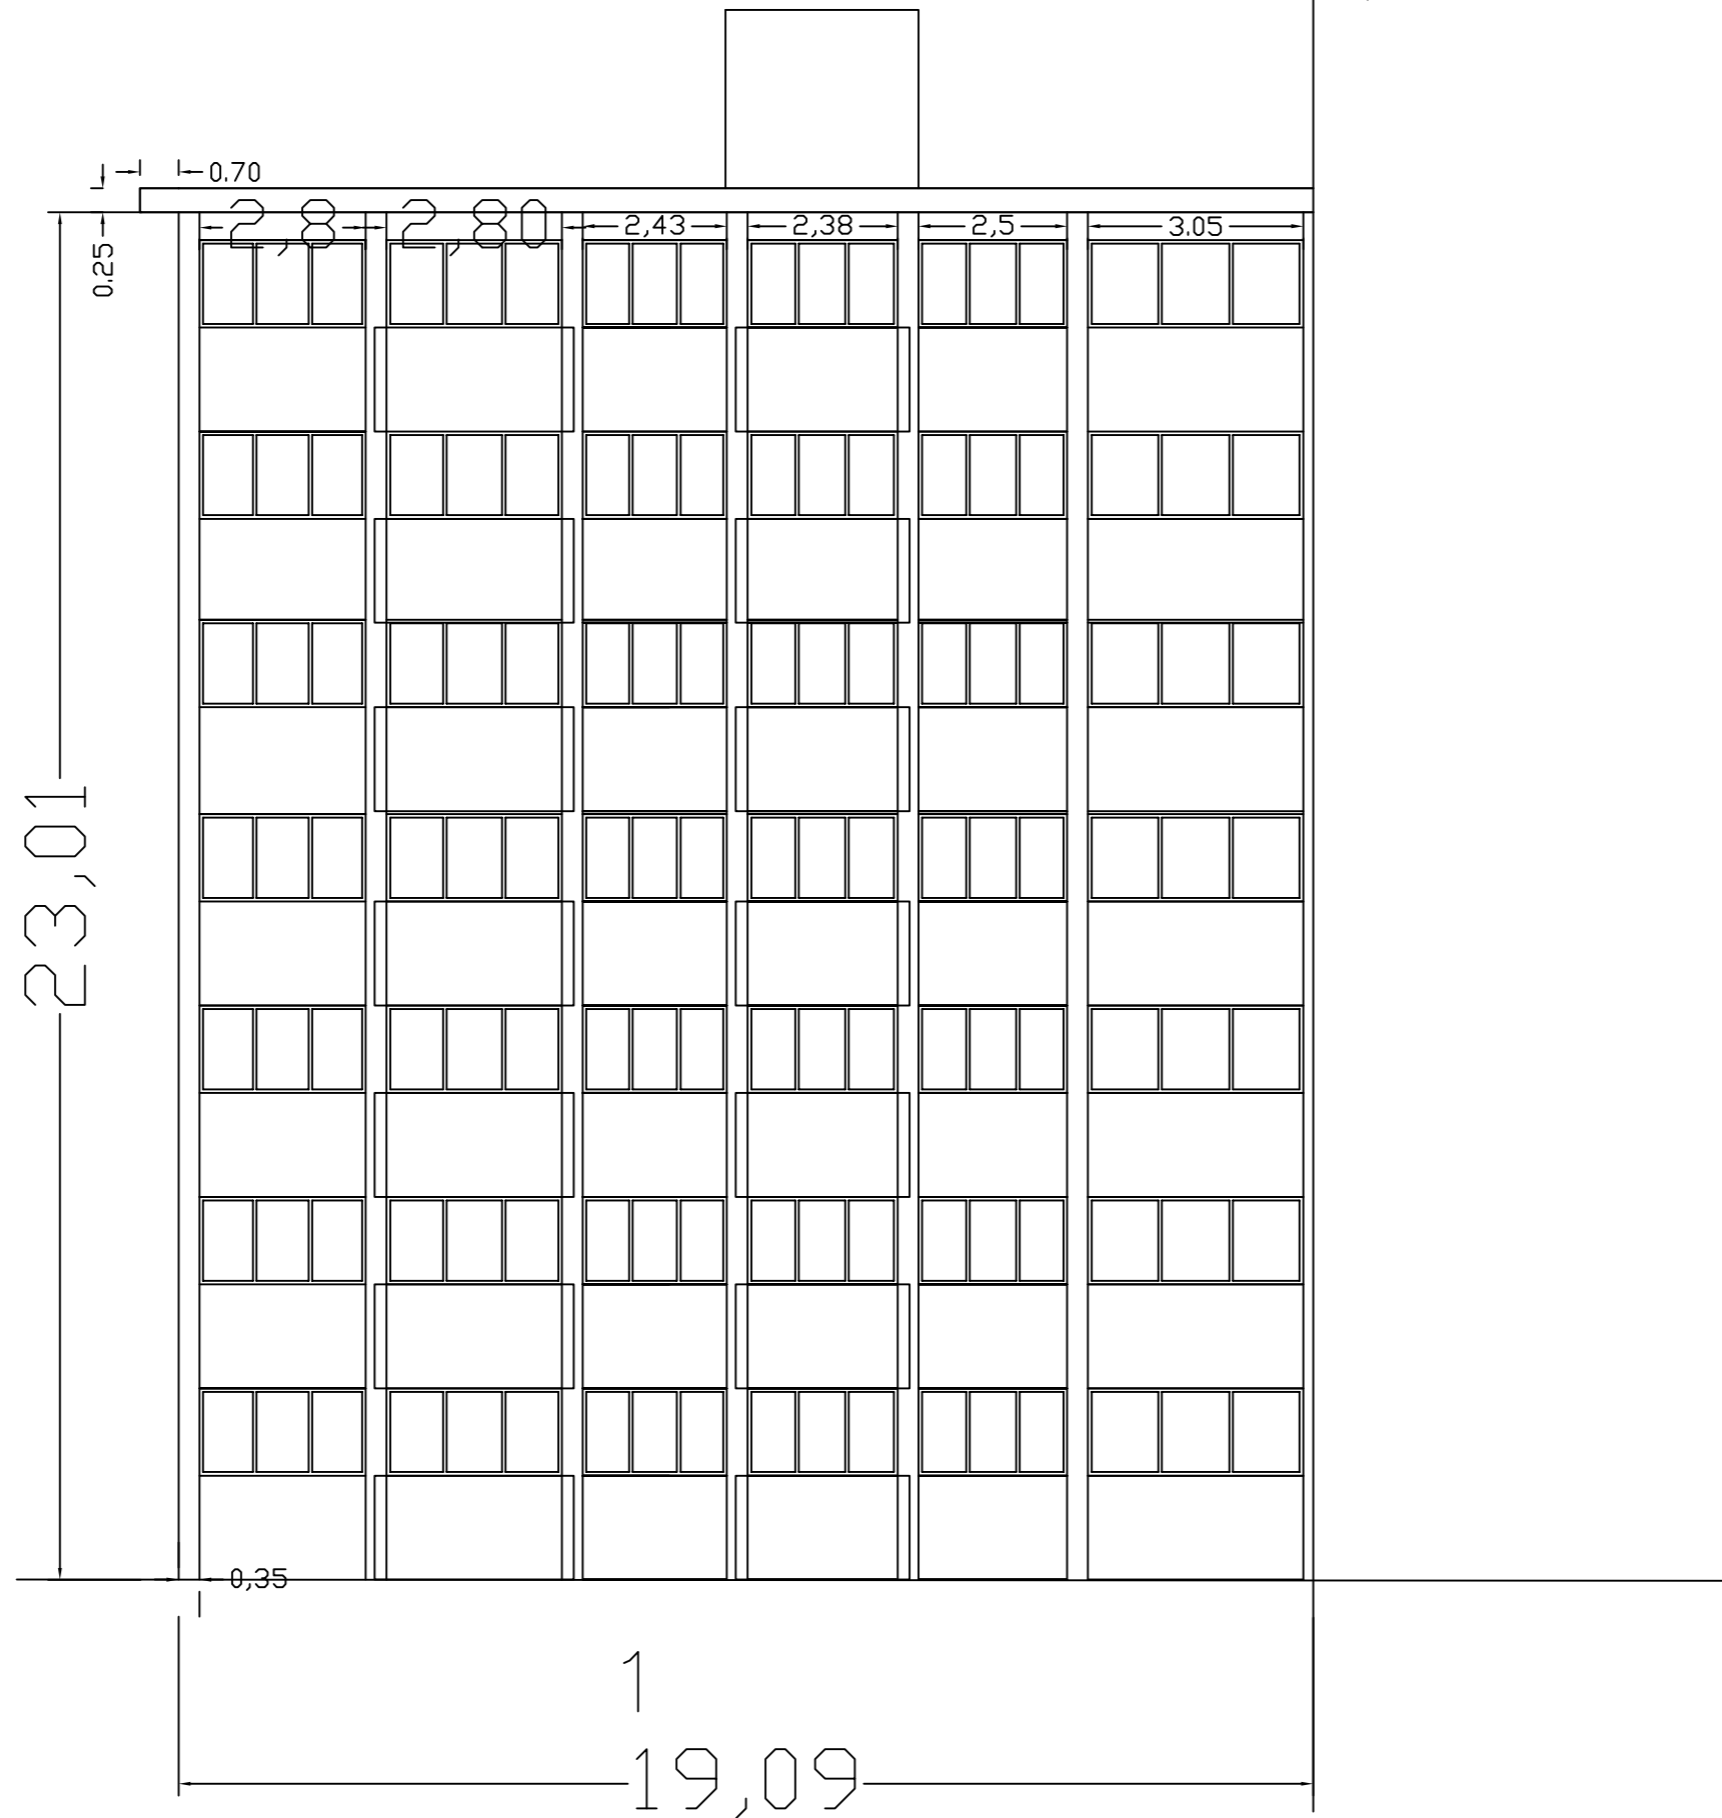


Prospetto D

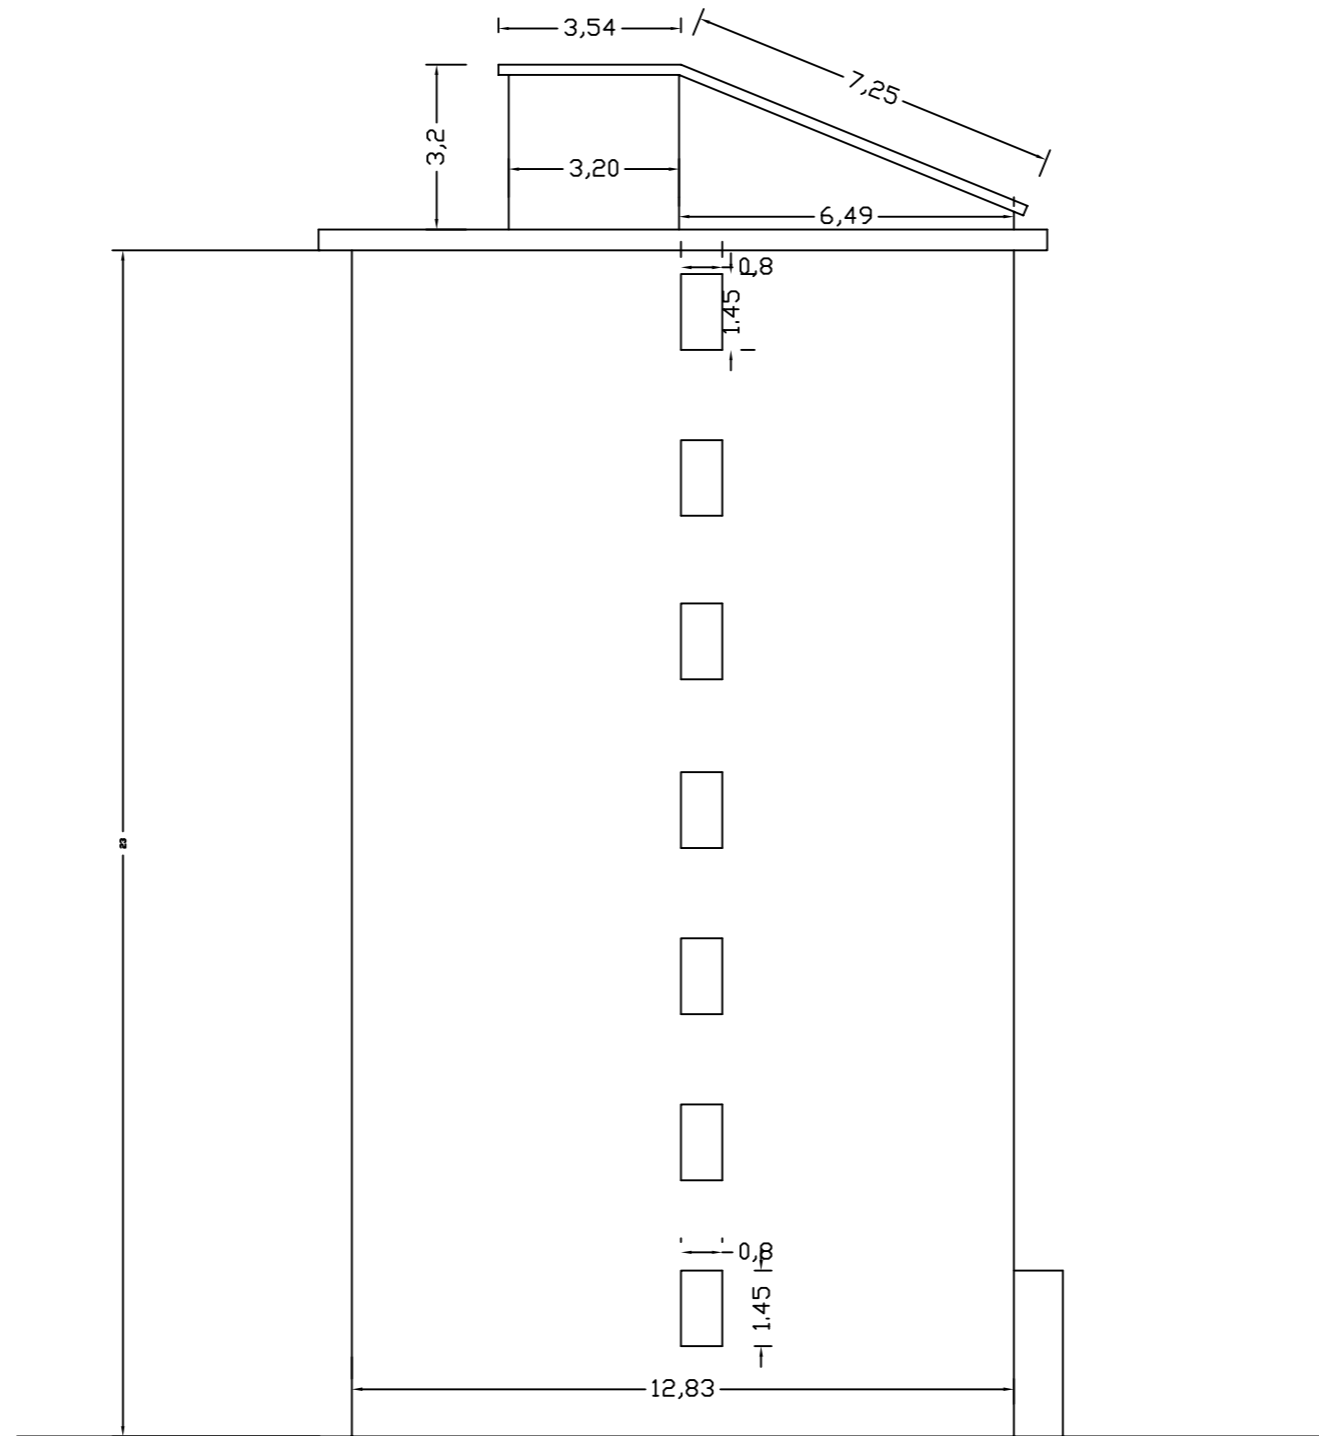

Prospetto B

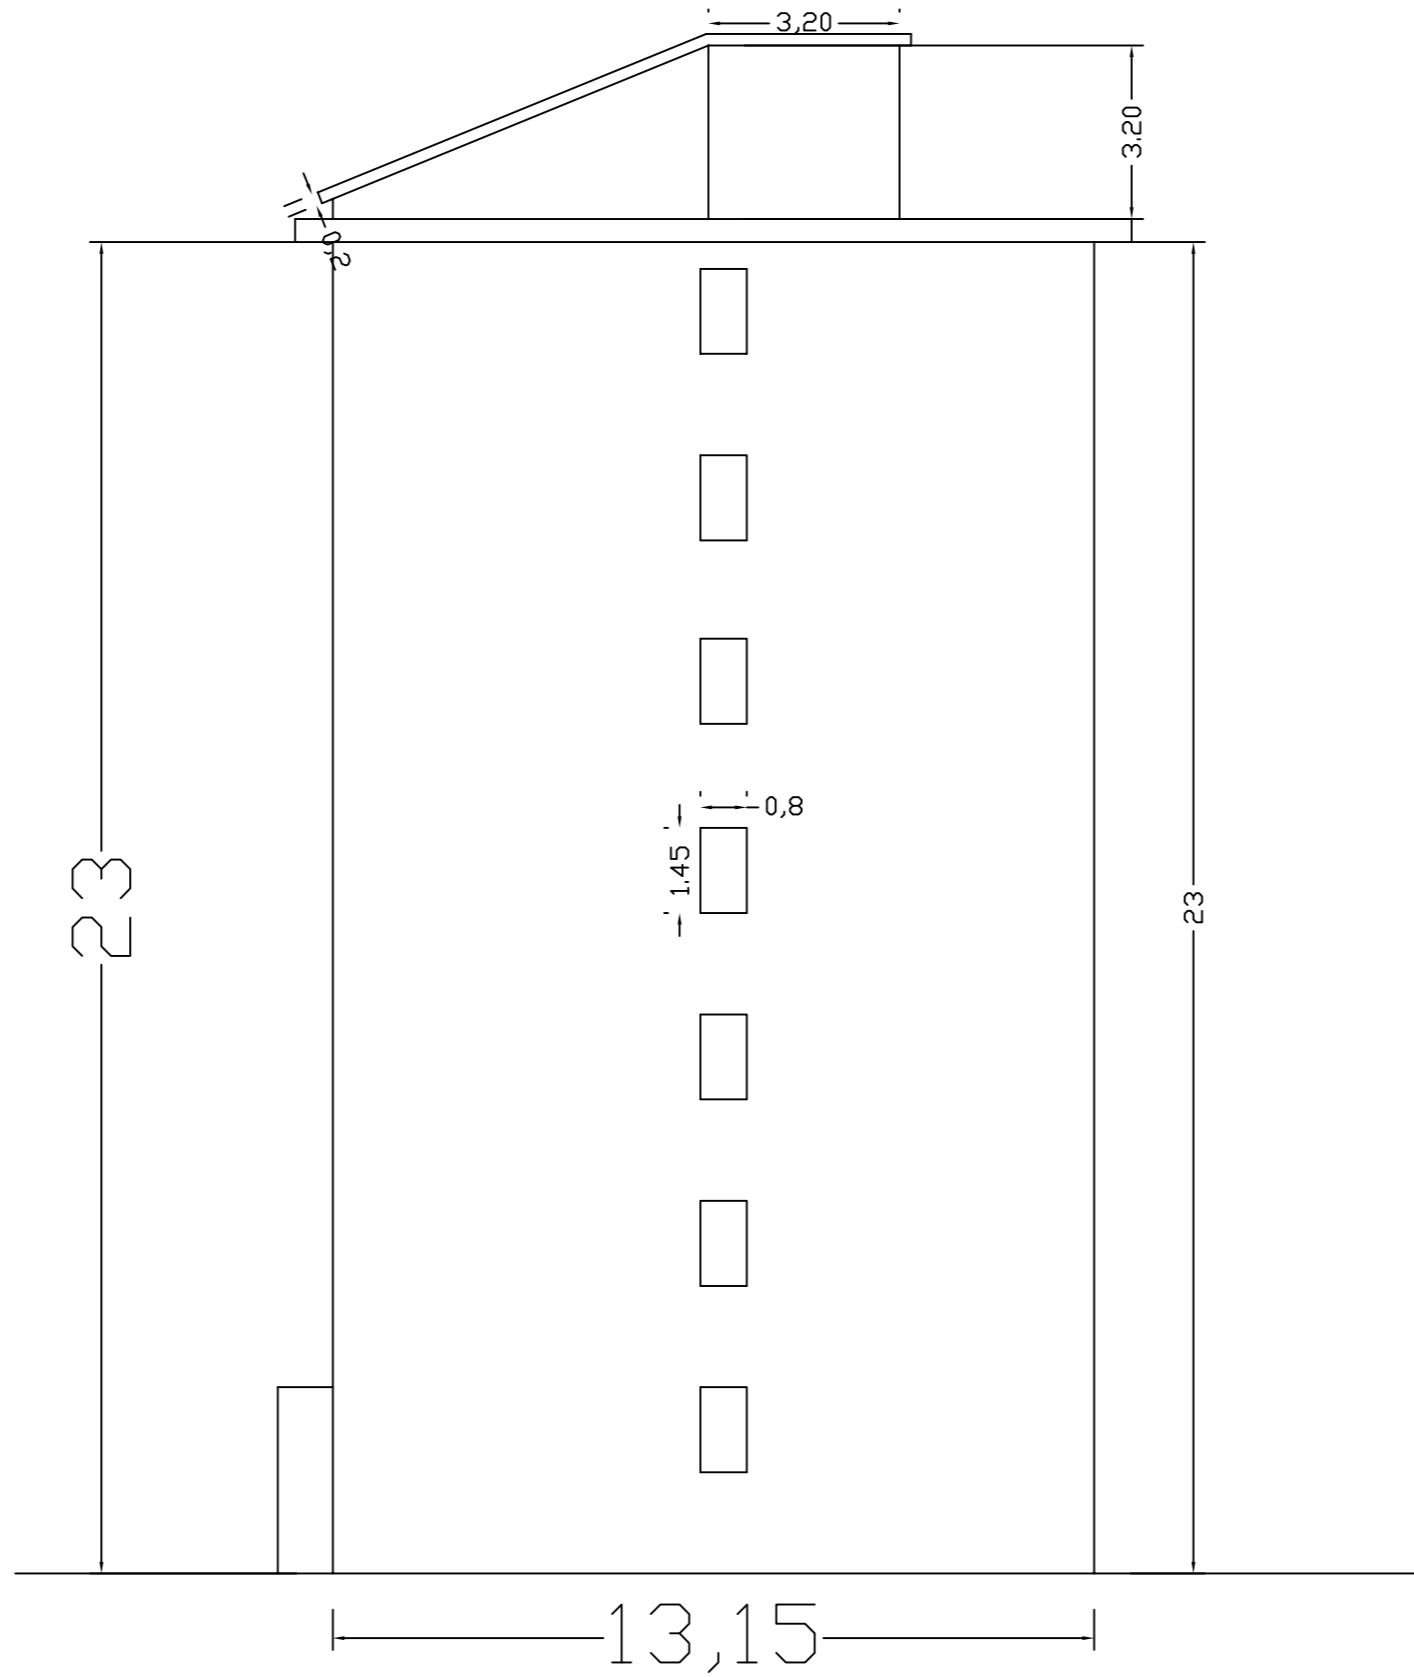

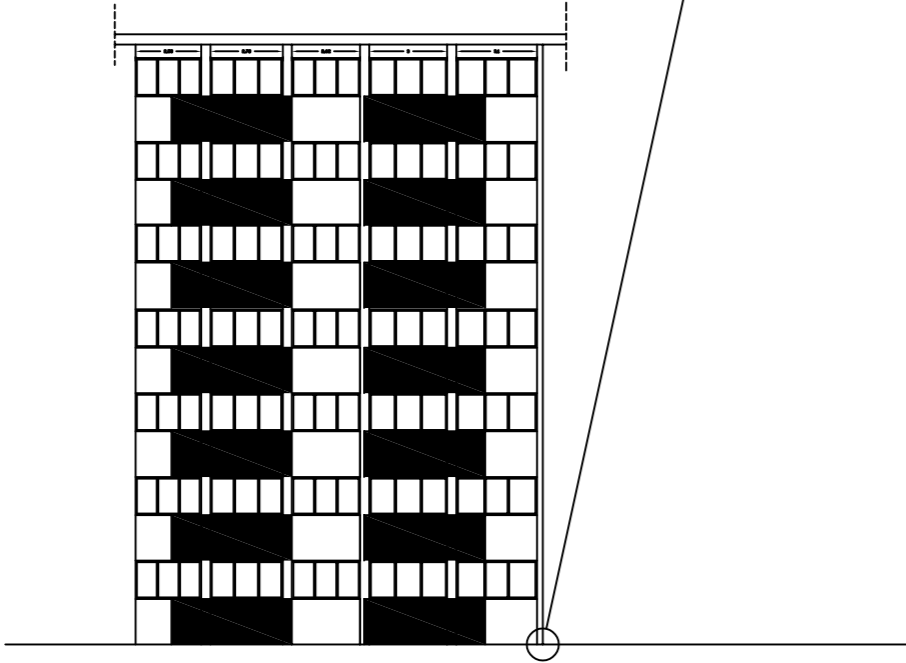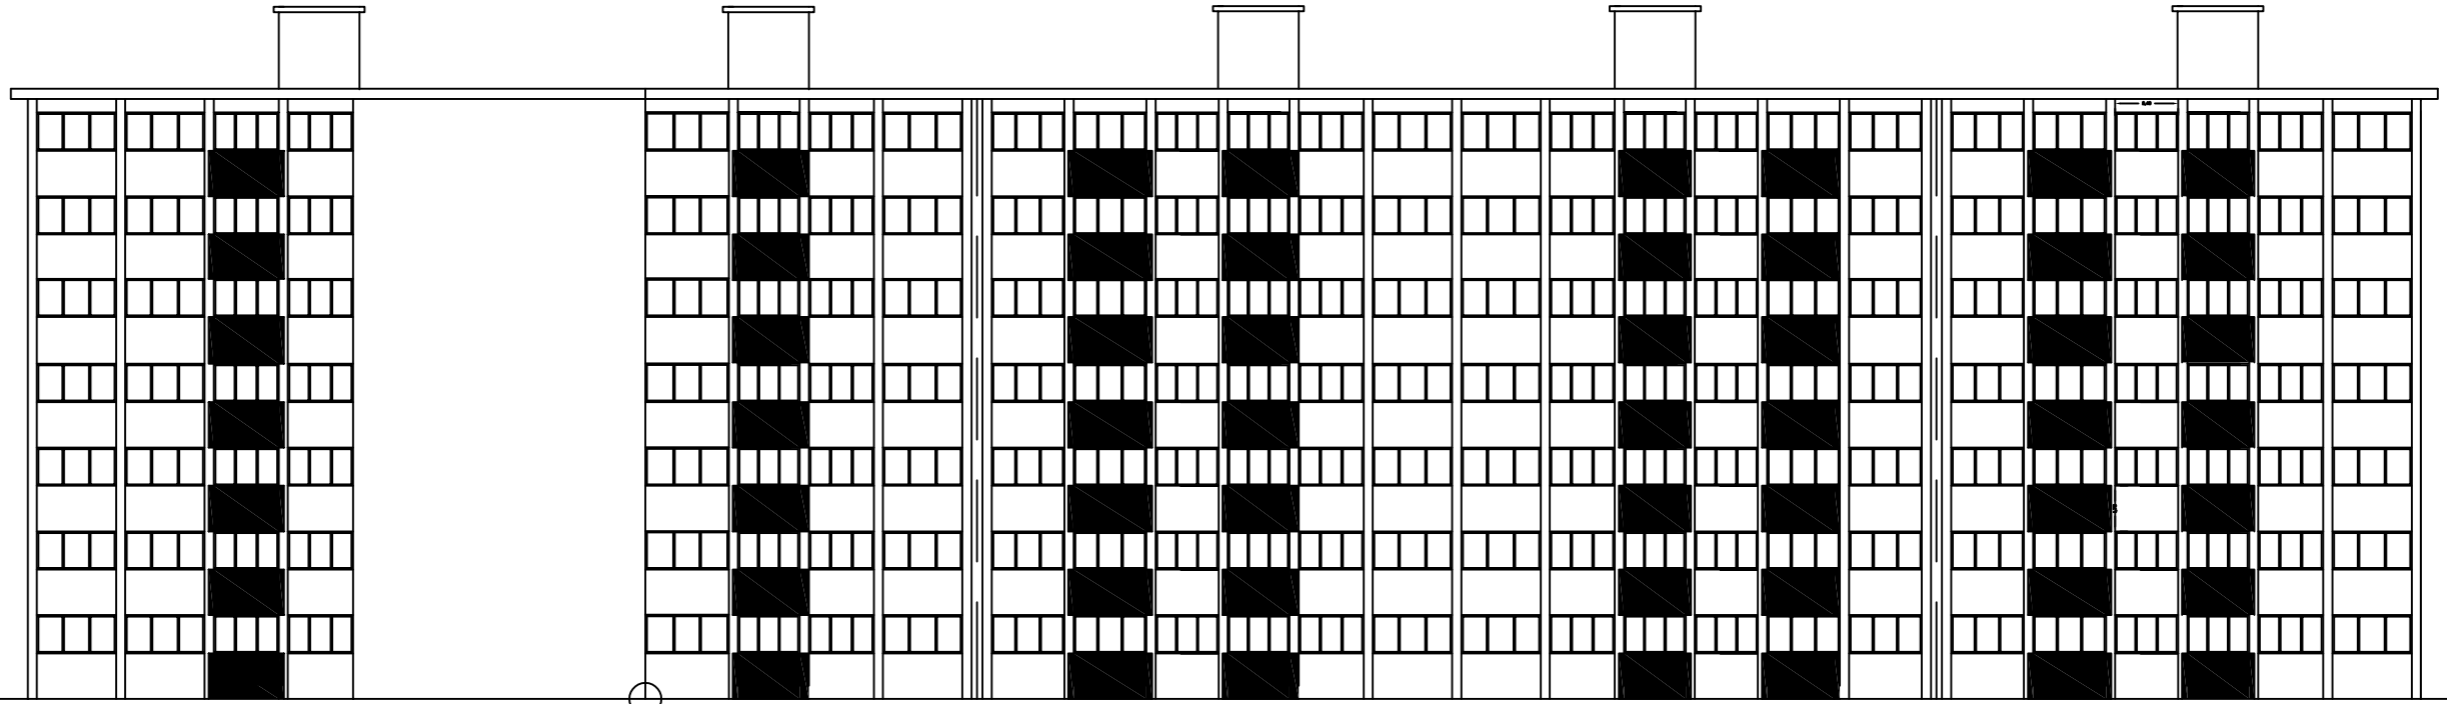

Prospetto C



Prospetto A

