

**ISTITUTO AUTONOMO PER LE CASE POPOLARI
DELLA PROVINCIA DI PALERMO**


Progetto esecutivo per i lavori di manutenzione straordinaria di n. 70 alloggi nel Comune di Palermo Piazzale Ignazio Calona, civv. 6, 7, 8, 9, 10 - Lotto 142.

rev. 15/09/2022

*Elaborati grafici
(planimetria generale - pianta alloggio tipo – prospetti
A - B - C - D - planimetria coperture)*


Progettista

Dott. Nunzio Rizzo

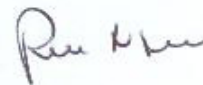

IL RUP:

Arch. Monica D'Agostino

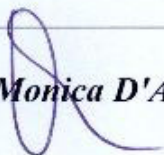


Planimetria generale

via pecori giraldi


via antonio forni


via monsignore basile

corso dei mille

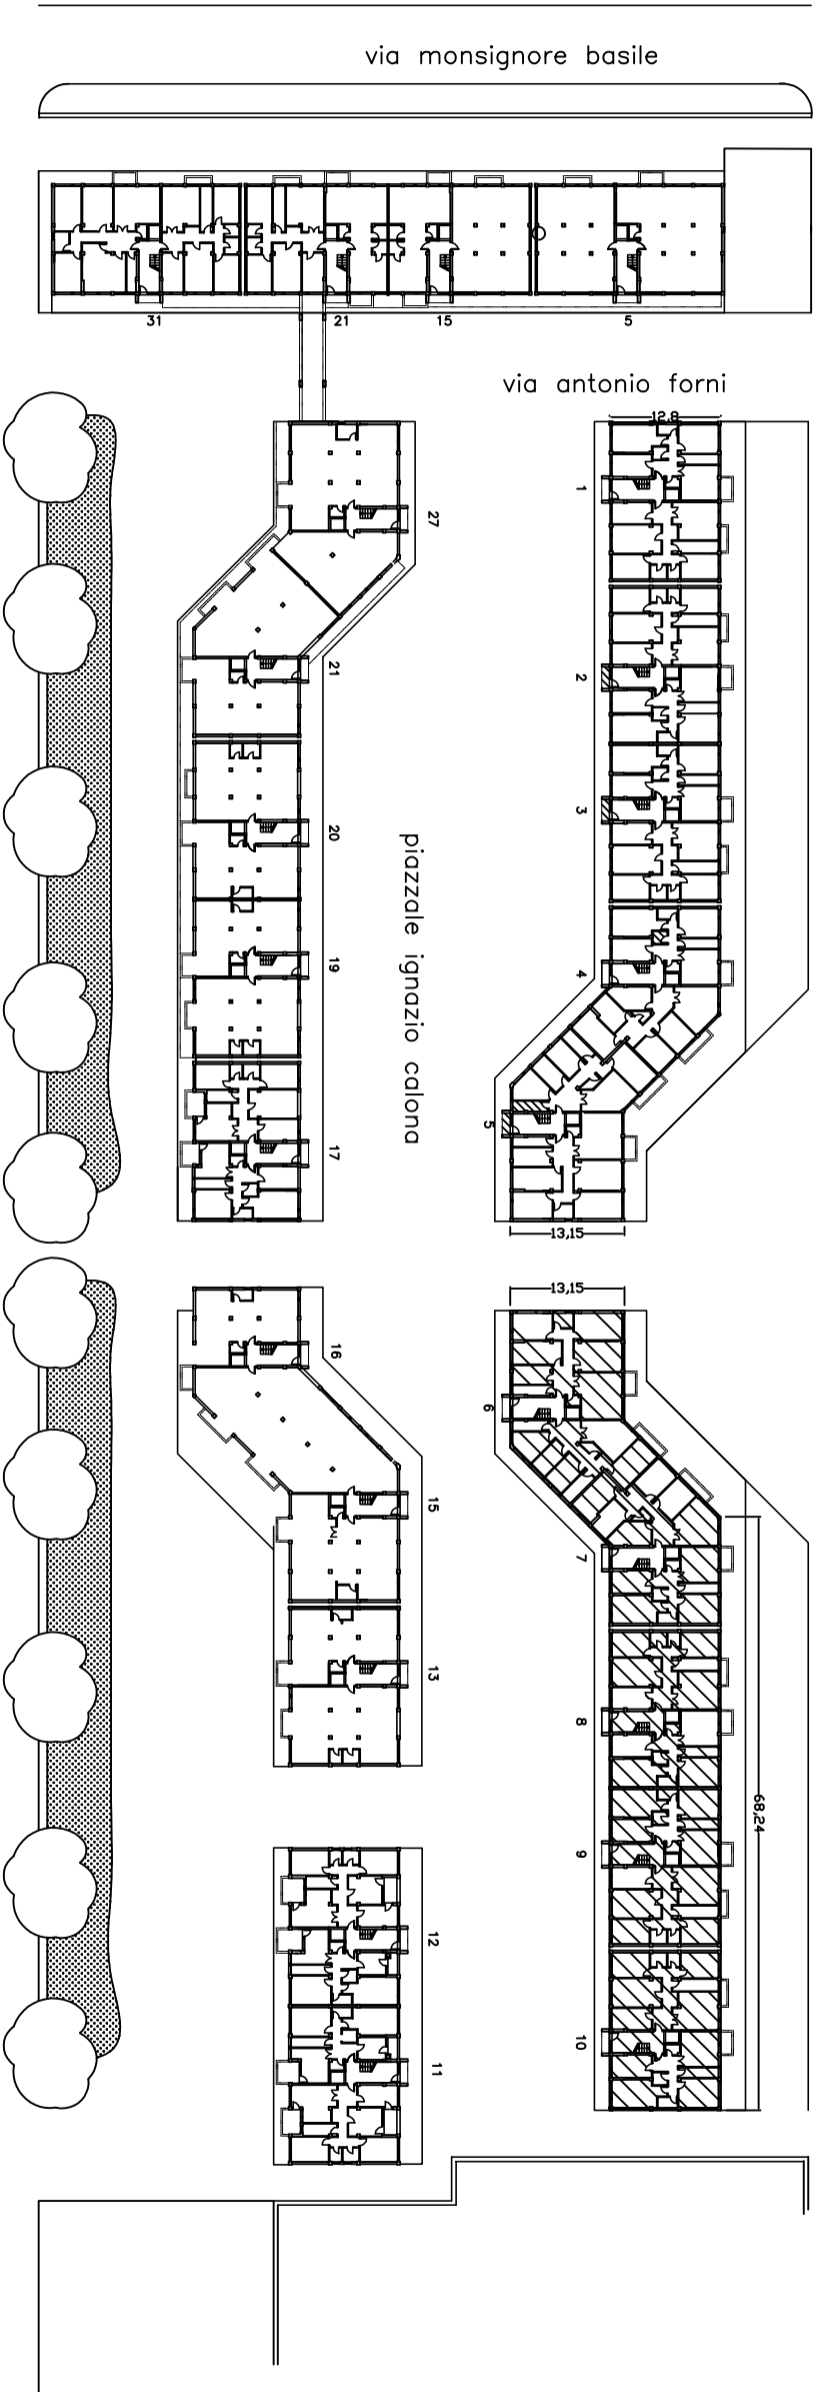


Piante delle coperture


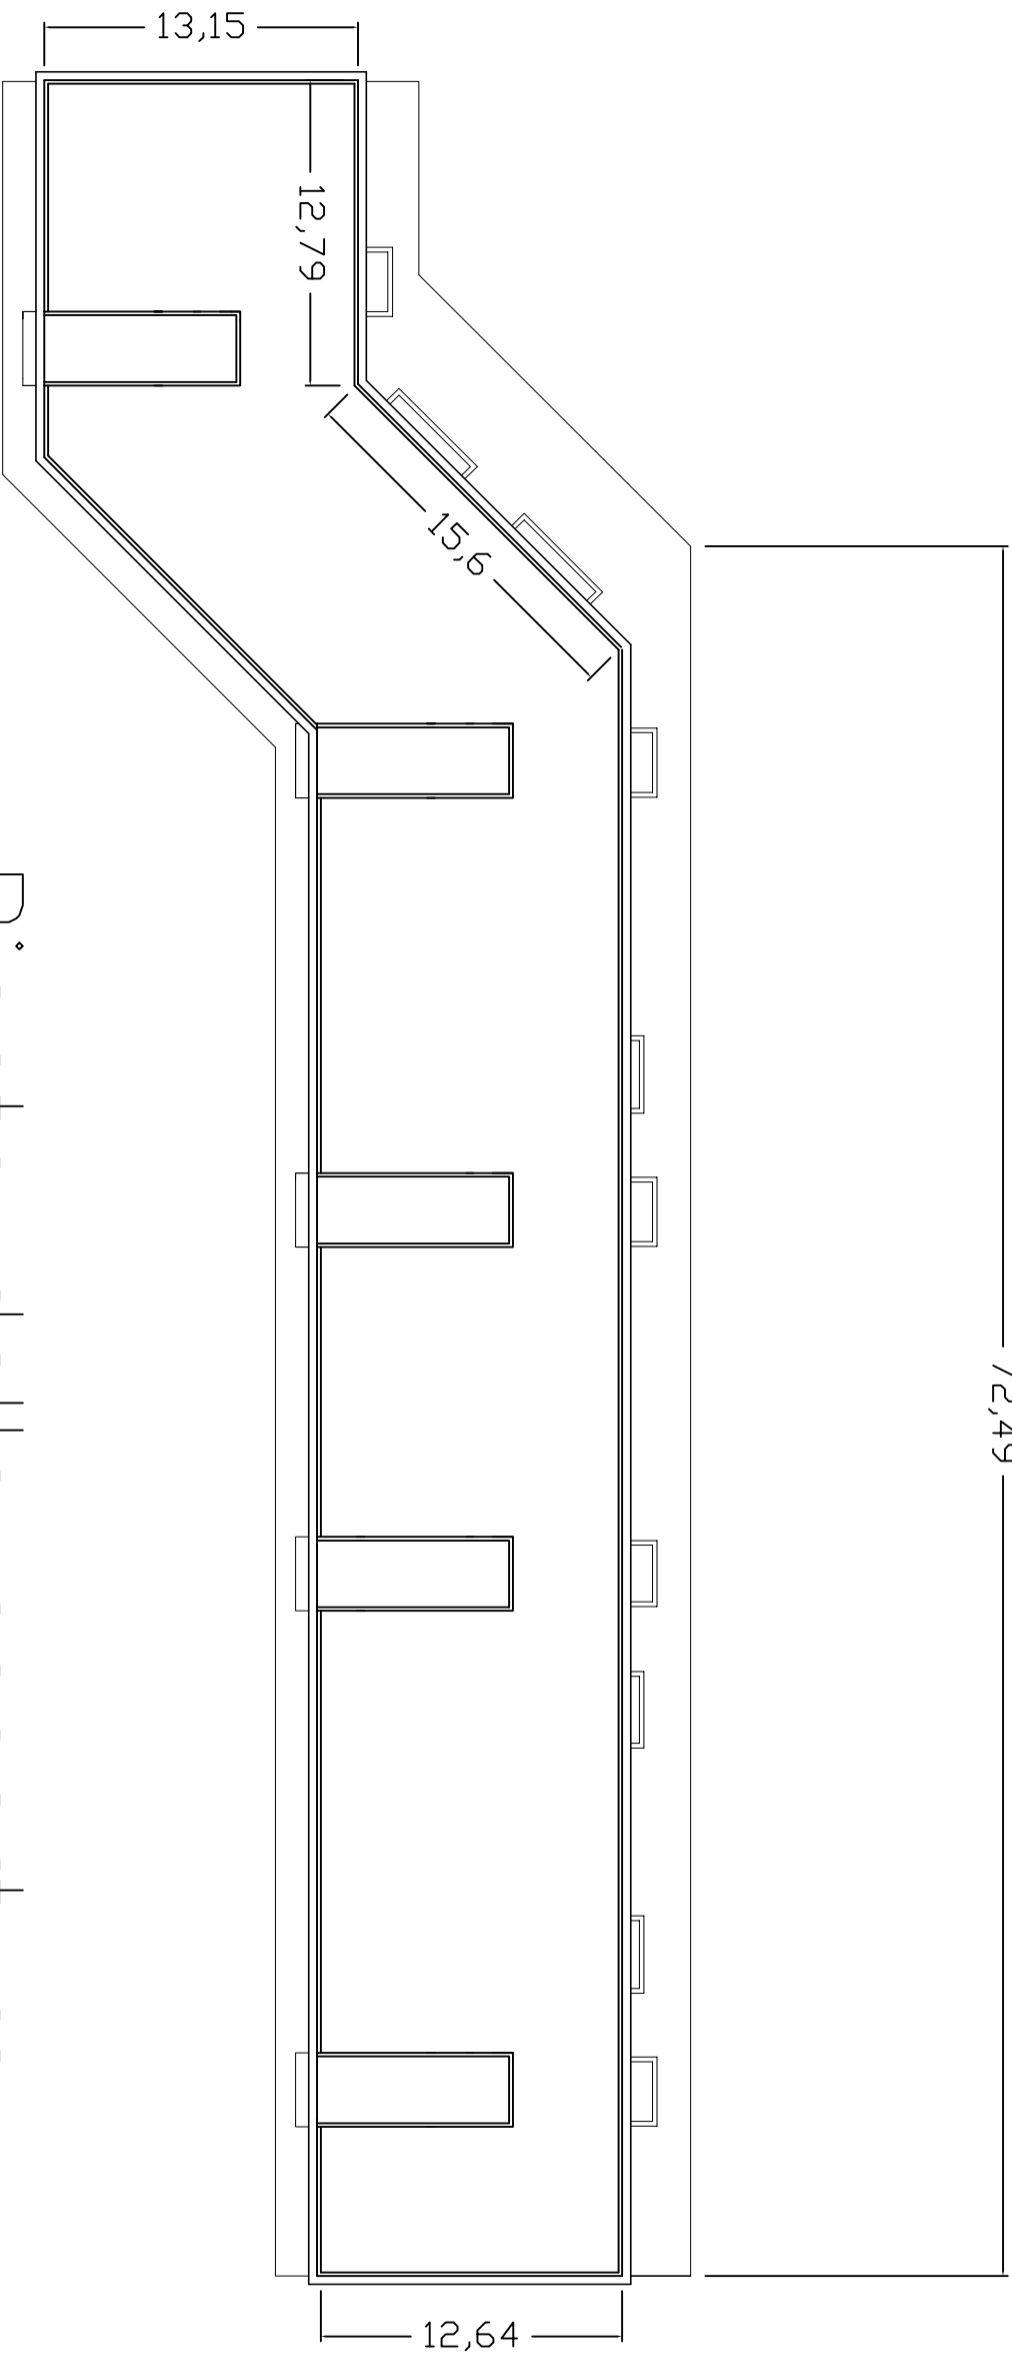


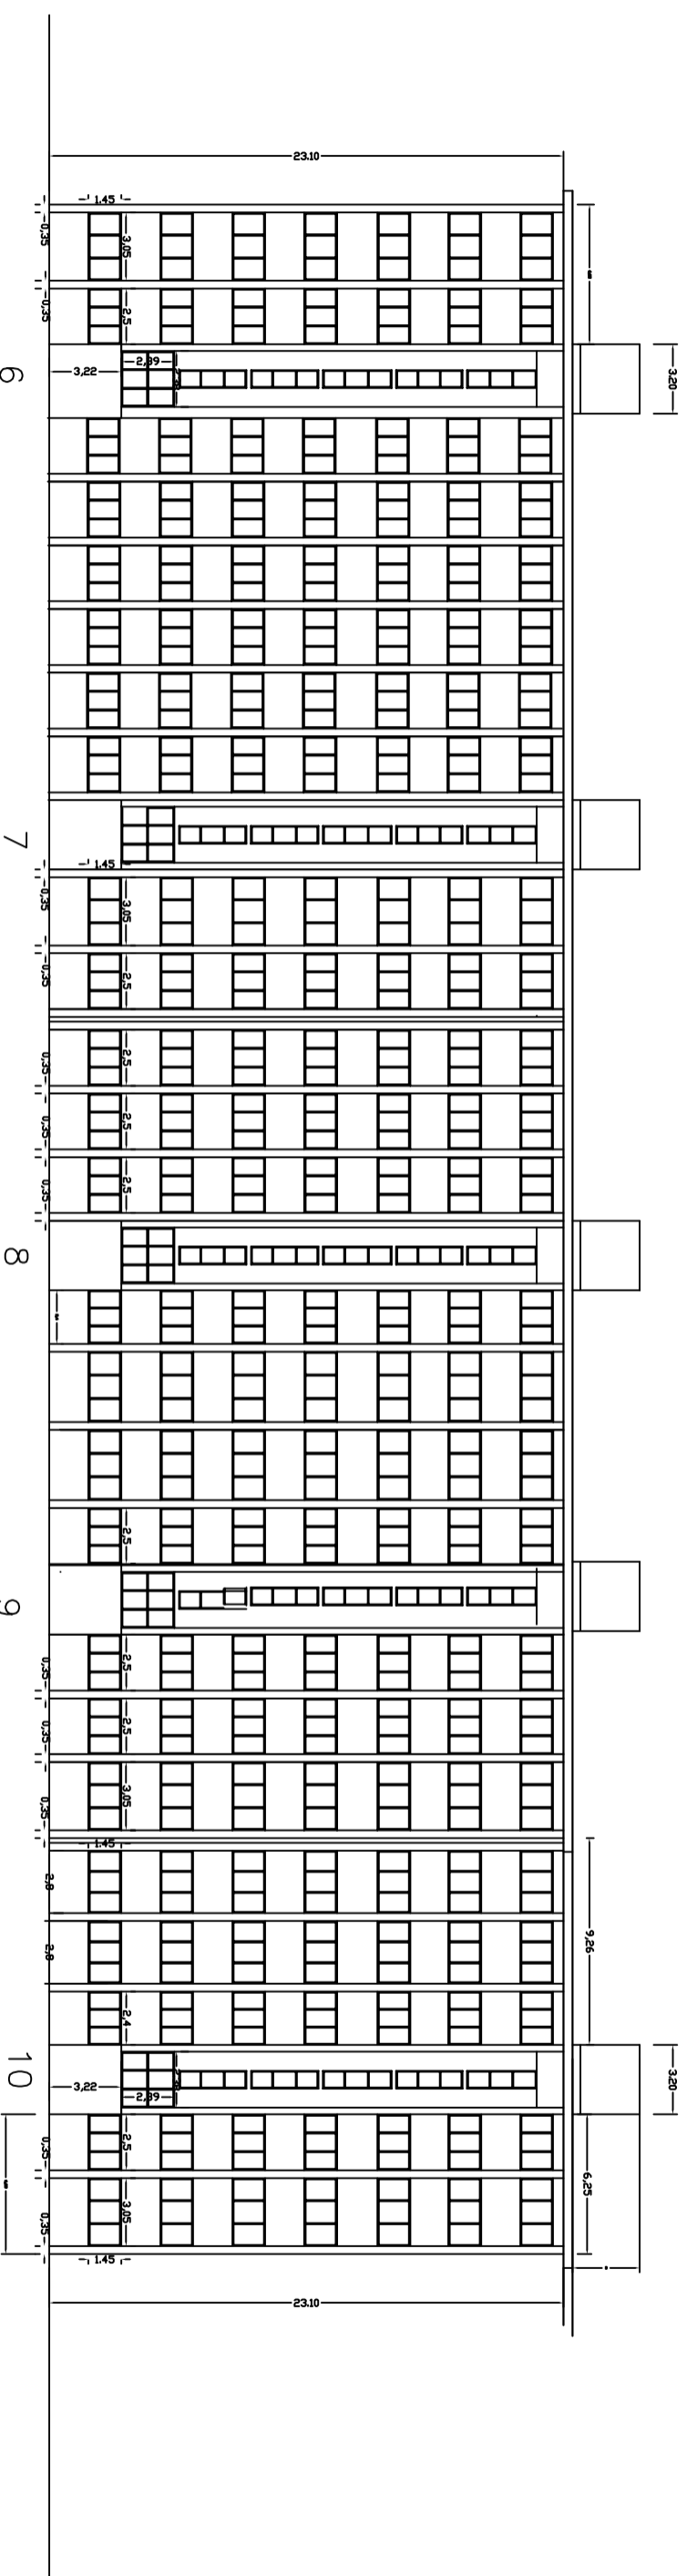

Prospetto A

Prospetto B

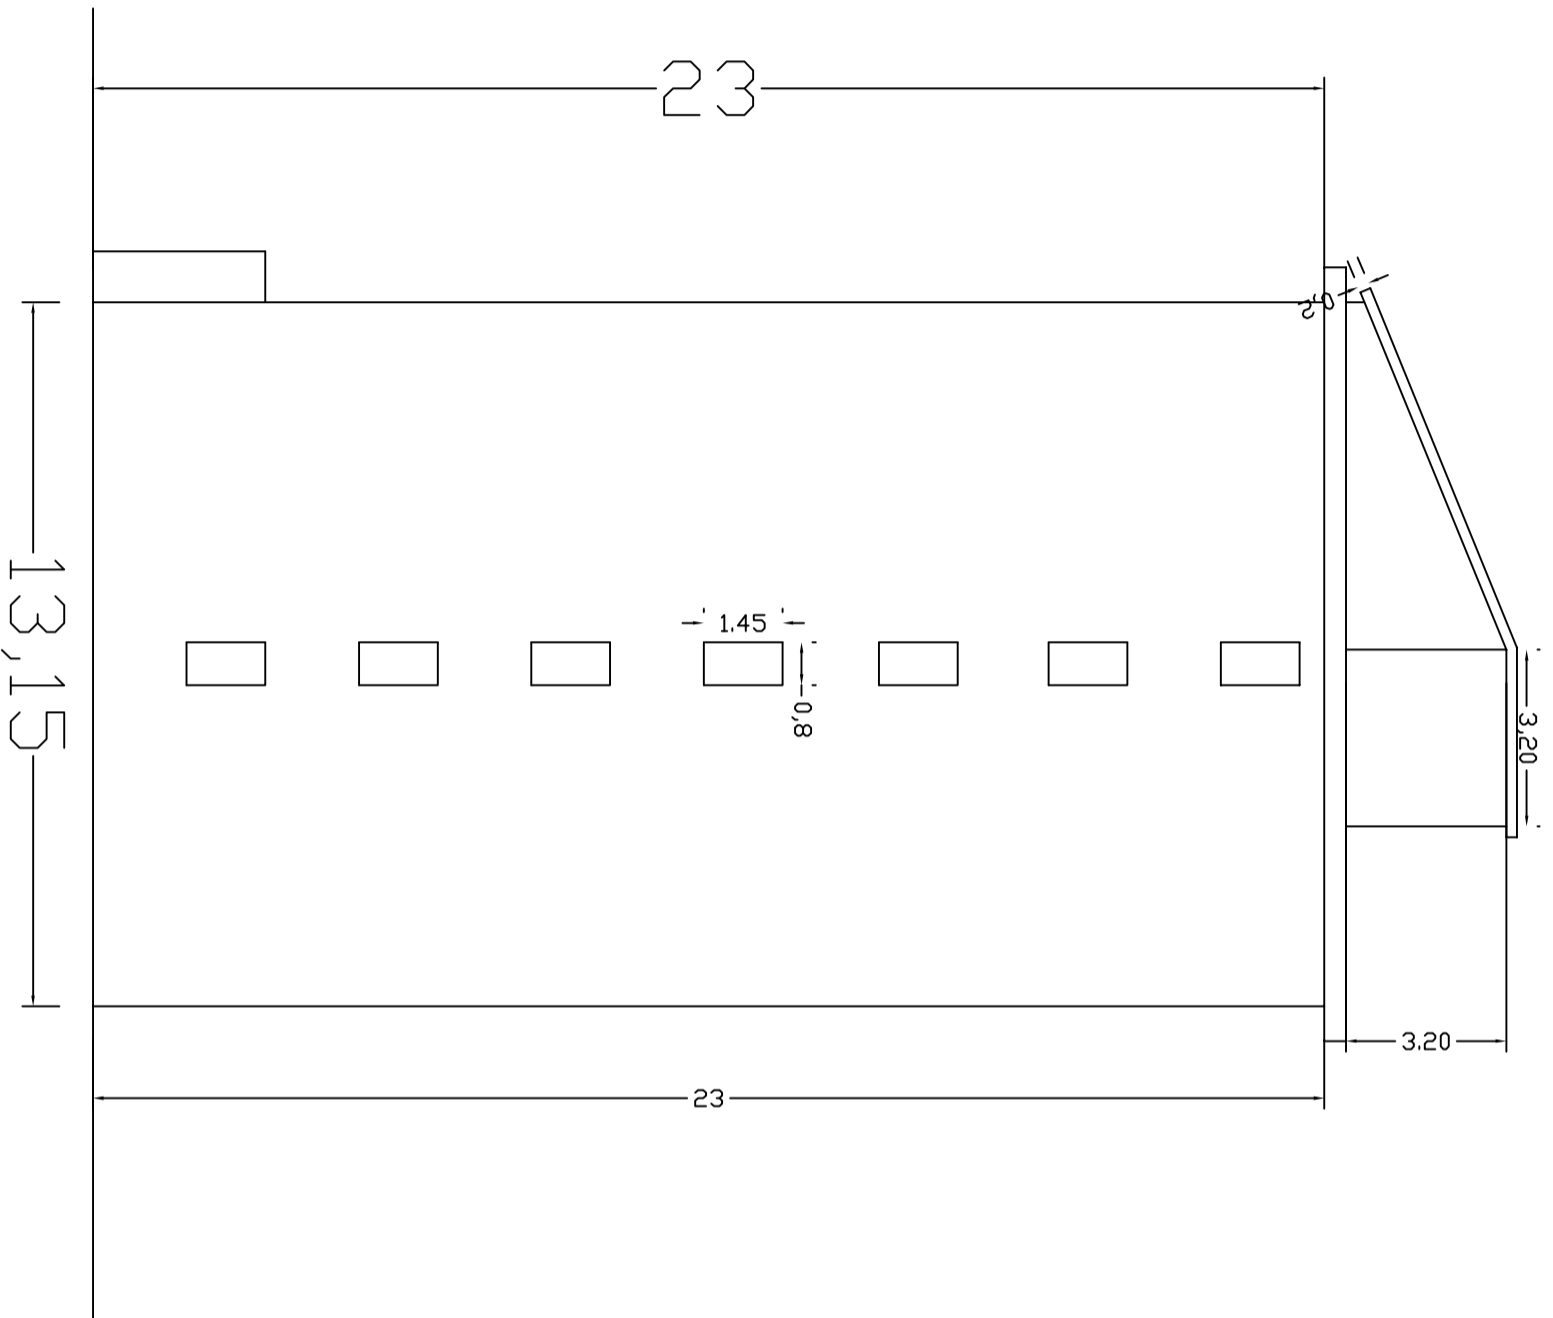

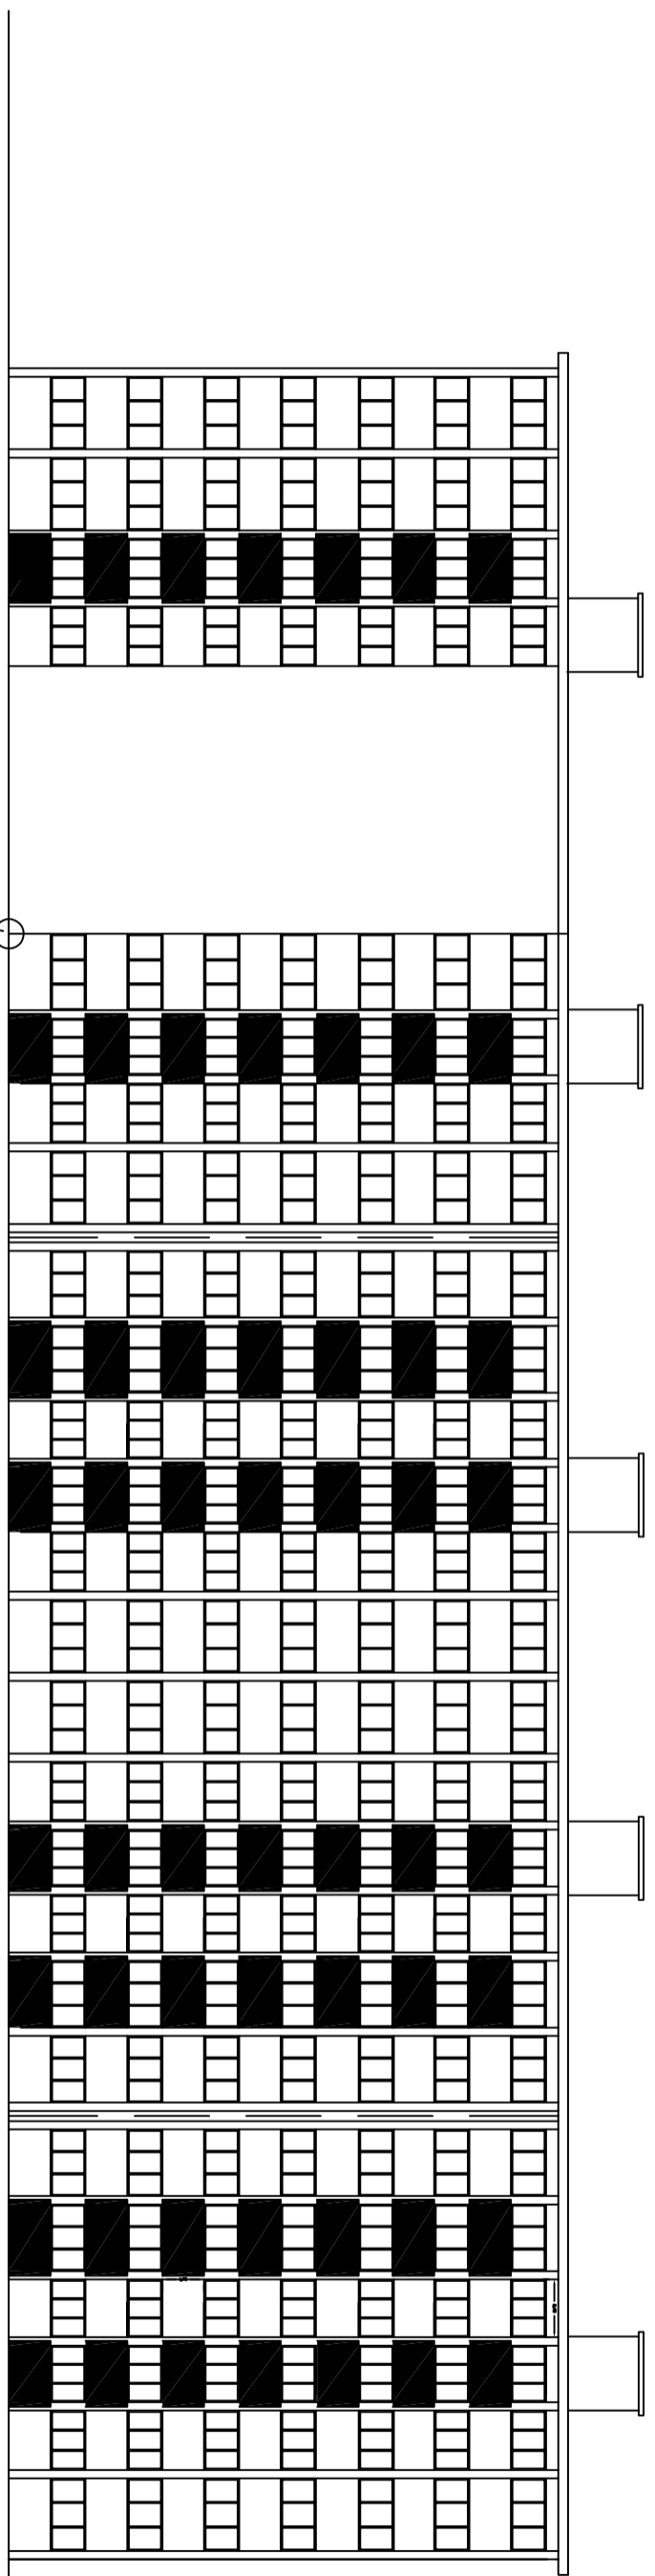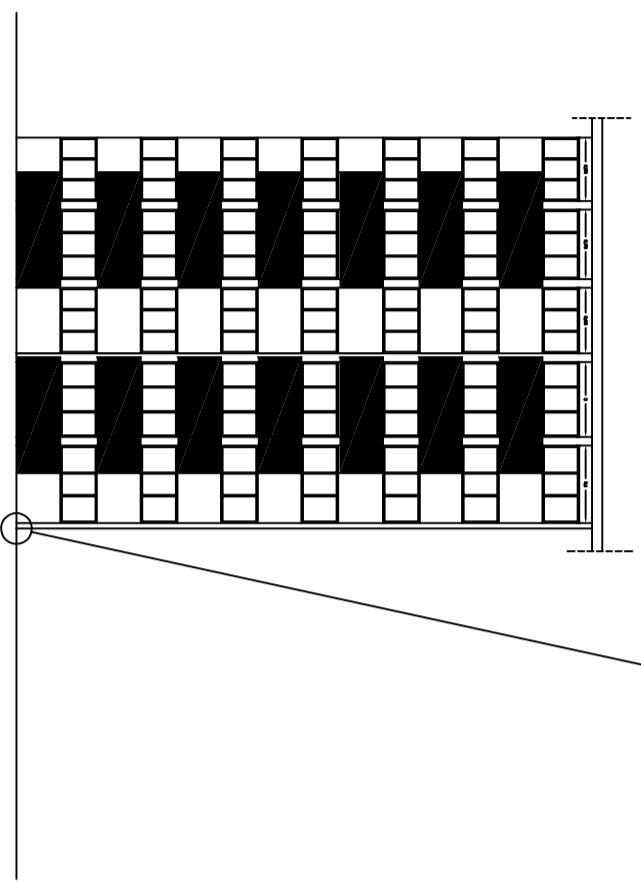

Prospetto C

Prospetto D

