

ISTITUTO AUTONOMO CASE POPOLARI
DELLA PROVINCIA DI PALERMO

COMUNE DI PALERMO

*Progetto esecutivo di restauro e risanamento conservativo
dell'apparato decorativo in stucco presente nella Chiesa di San
Stanislao – Piazza del Noviziato*



Elaborati Grafici

Il Progettista
Arch. Salvatore Aguglia


Il Restauratore
Mauro Sebastianelli

Il Responsabile Unico del Procedimento
Arch. Antonino Calabrese

Palermo

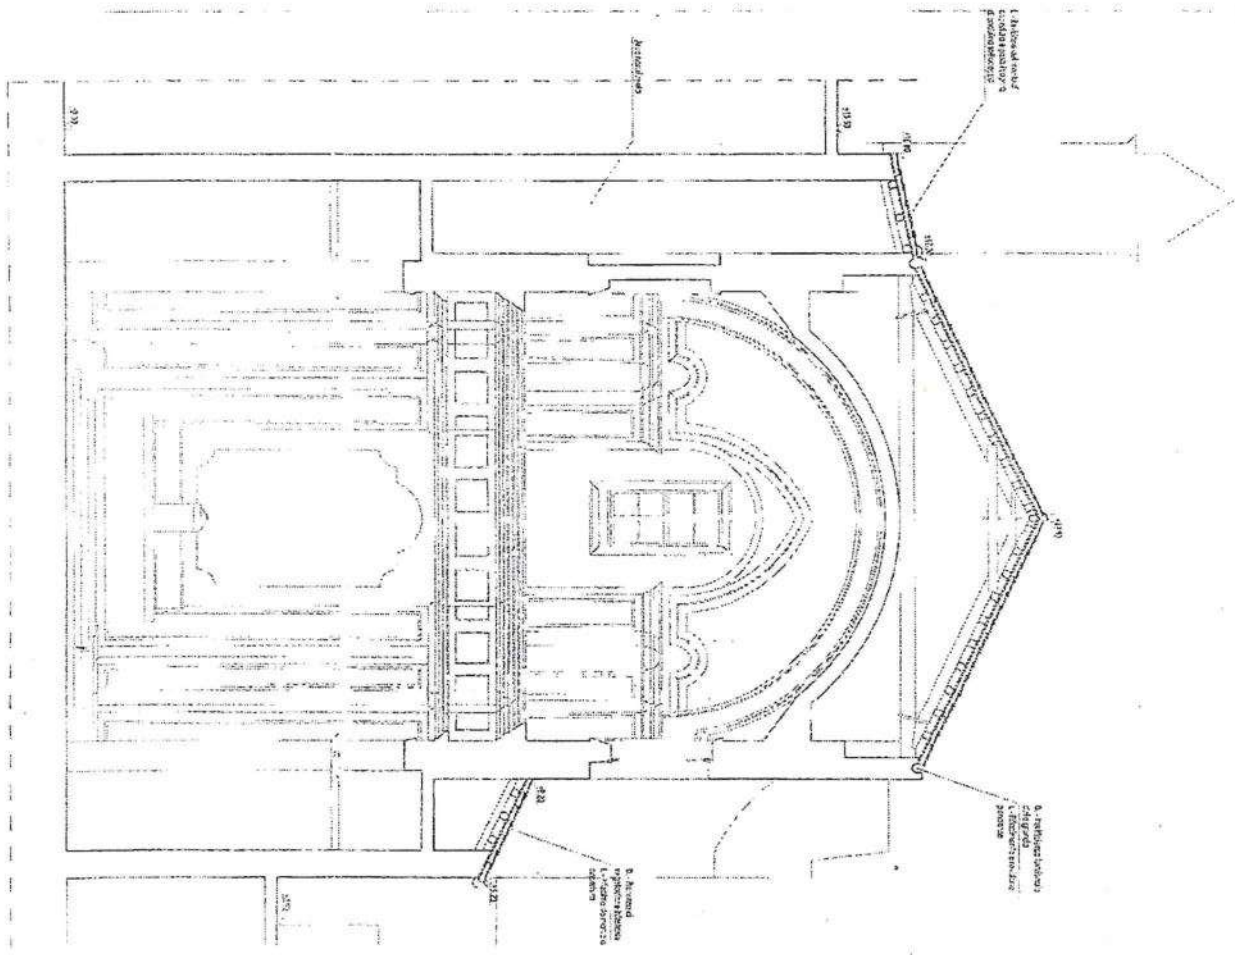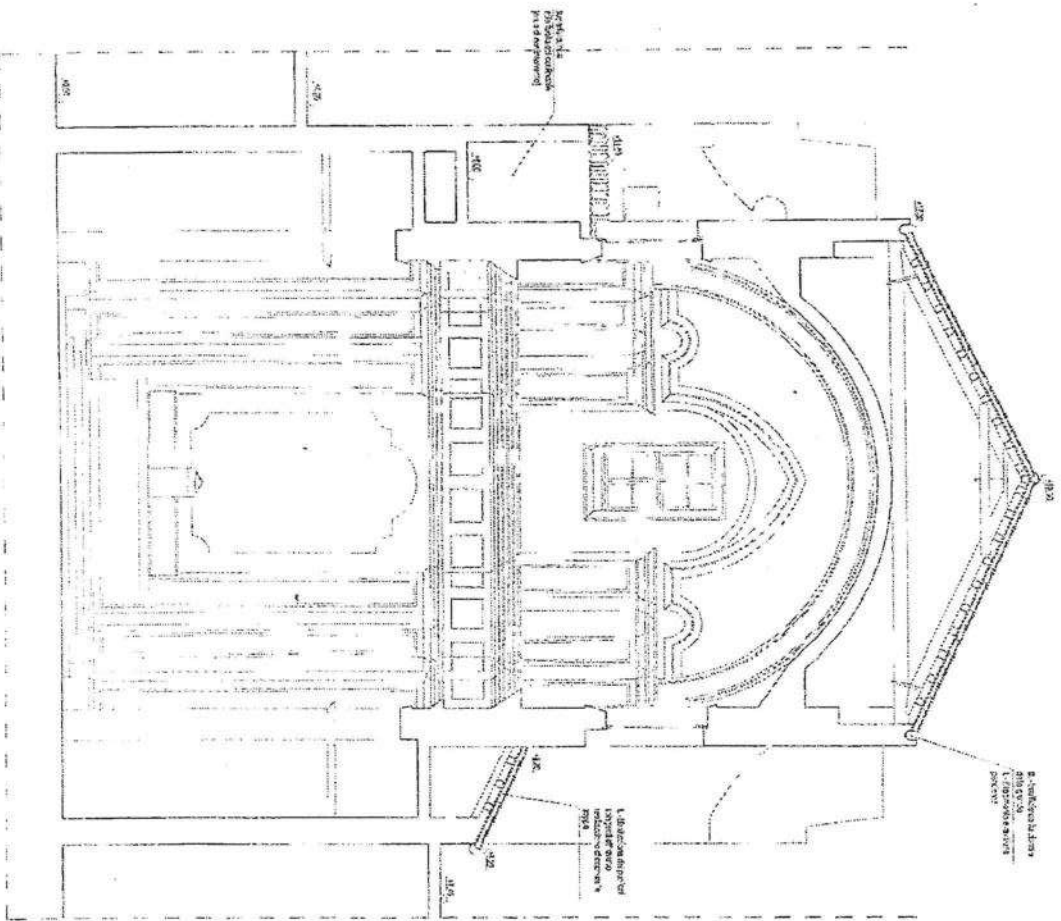

Sistema di copertura delle coperte in erba, scala 1:50

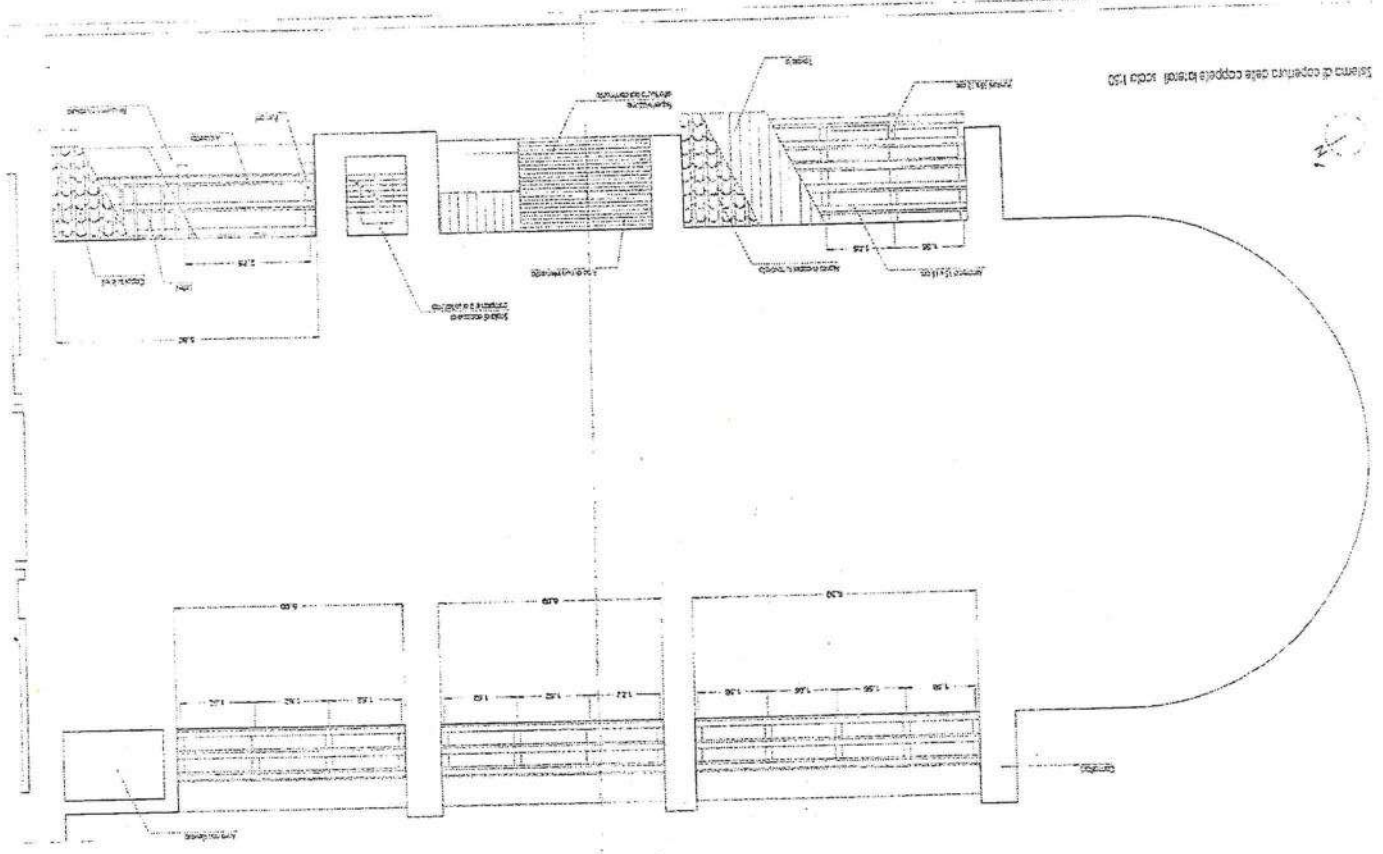

Foglio coperto, scala 1:50

