

**ISTITUTO AUTONOMO CASE POPOLARI
DELLA PROVINCIA DI PALERMO
VIA QUINTINO SELLA, 18**

SERVIZIO TECNICO
Sezione 8 – Progetti-Lavori

***Progetto esecutivo per interventi di risanamento strutturale
nel plesso di E.R.P - denominato lotto 197- composto da
n°36 alloggi-, ubicato nel Comune di Palermo in via Filippo
Paladini, civ.3/A-3/B-5- quartiere CEP-.***

11- ELABORATI GRAFICI


- 1 RELAZIONE TECNICA /Doc. Fotografica
- 2 COMPUTO METRICO ESTIMATIVO
- 3 ELENCO DEI PREZZI UNITARI
- 4 ANALISI dei PREZZI
- 5 CAPITOLATO SPECIALE D'APPALTO
- 6 SCHEMA DI CONTRATTO
- 7 QTE/SM
- 8 CRONOPROGRAMMA
- 9 PIANO DI MANUTENZIONE DELL'OPERA
- 10 Stralcio foglio di Mappa- Stralcio Piano speciale C.E.P-Planimetria quotata lotto
- 11 ELABORATI GRAFICI:Prospetti- pianta copertura

***Visto:
Il RUP
Arch.Monica D'Agostino***

***Il Progettista
Arch. Mario Palumbo***
Firmato digitalmente da
MARIO PALUMBO

CN = MARIO PALUMBO
C = IT


Palermo, Maggio/2022

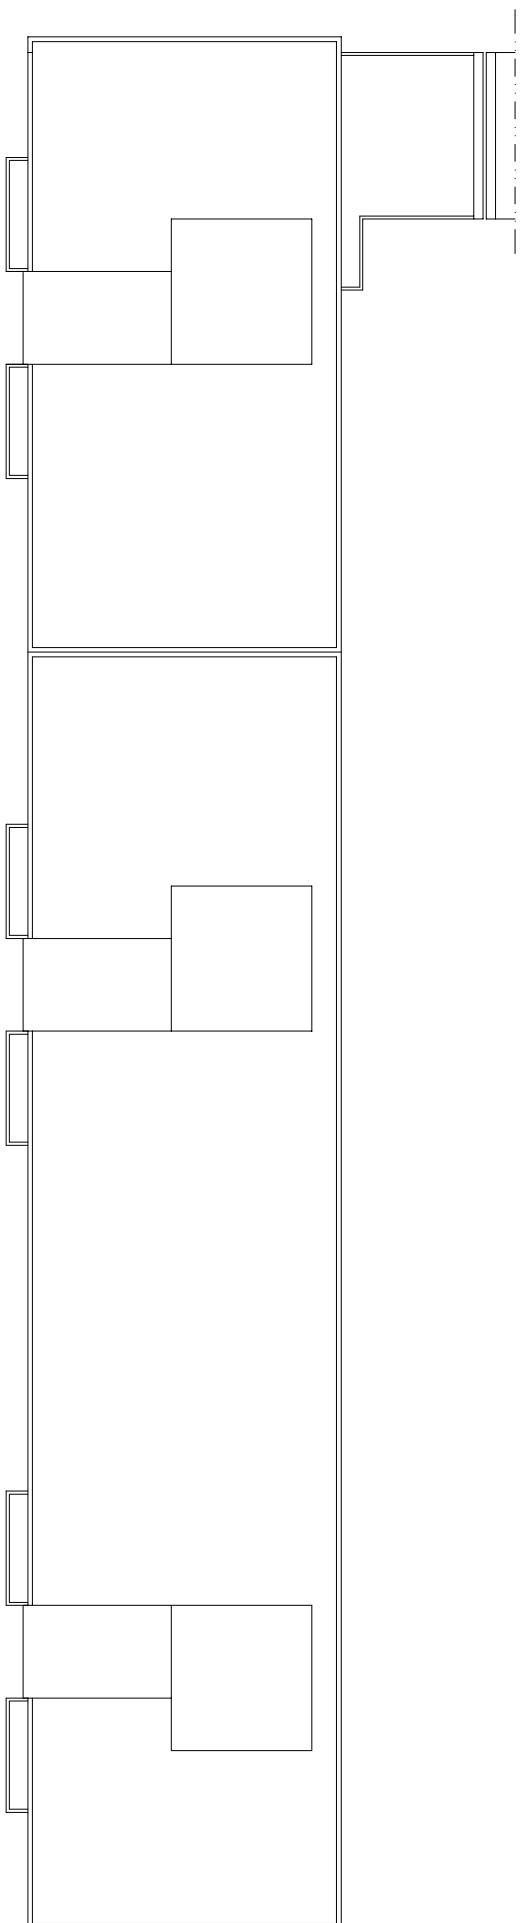


Pianta copertura - via F. Paladini

via G. Cammarano


Edificio civ.7 confinante

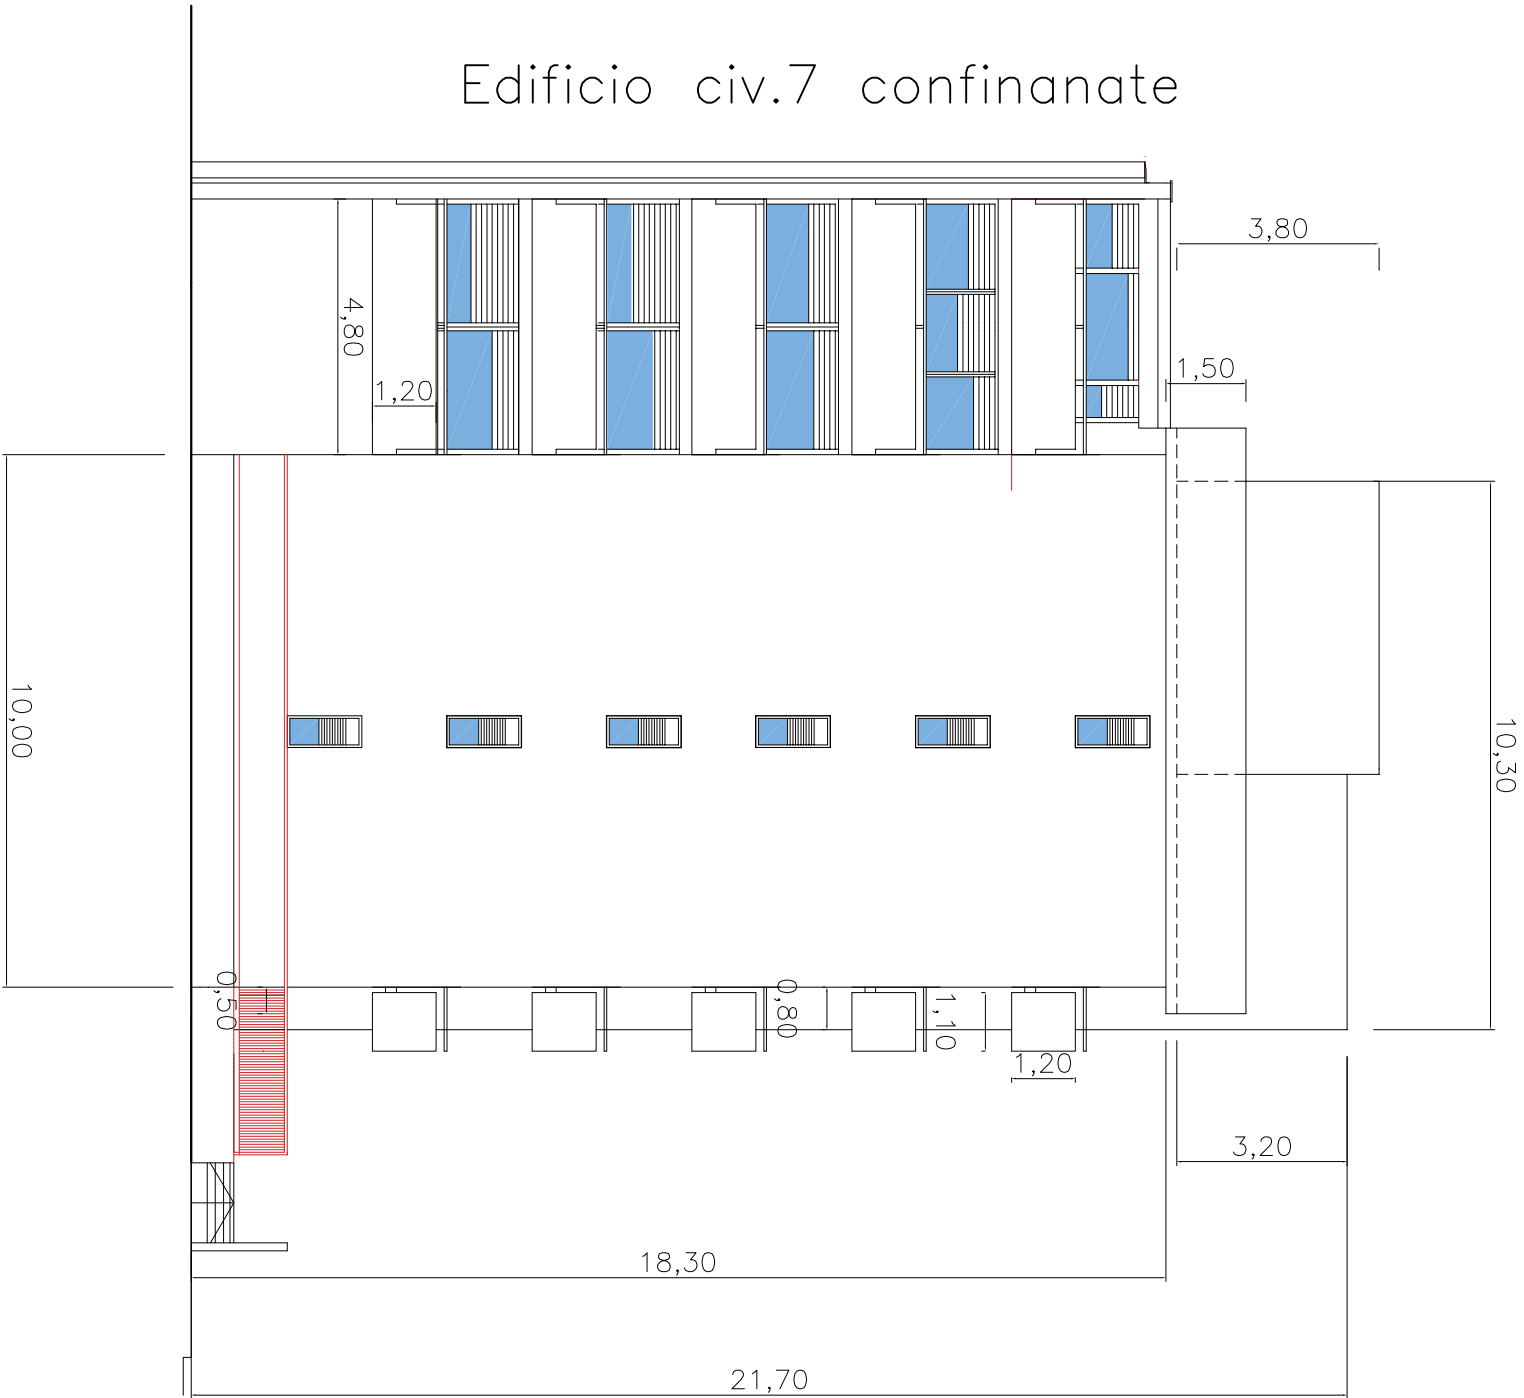


Prospetto laterale civ.5

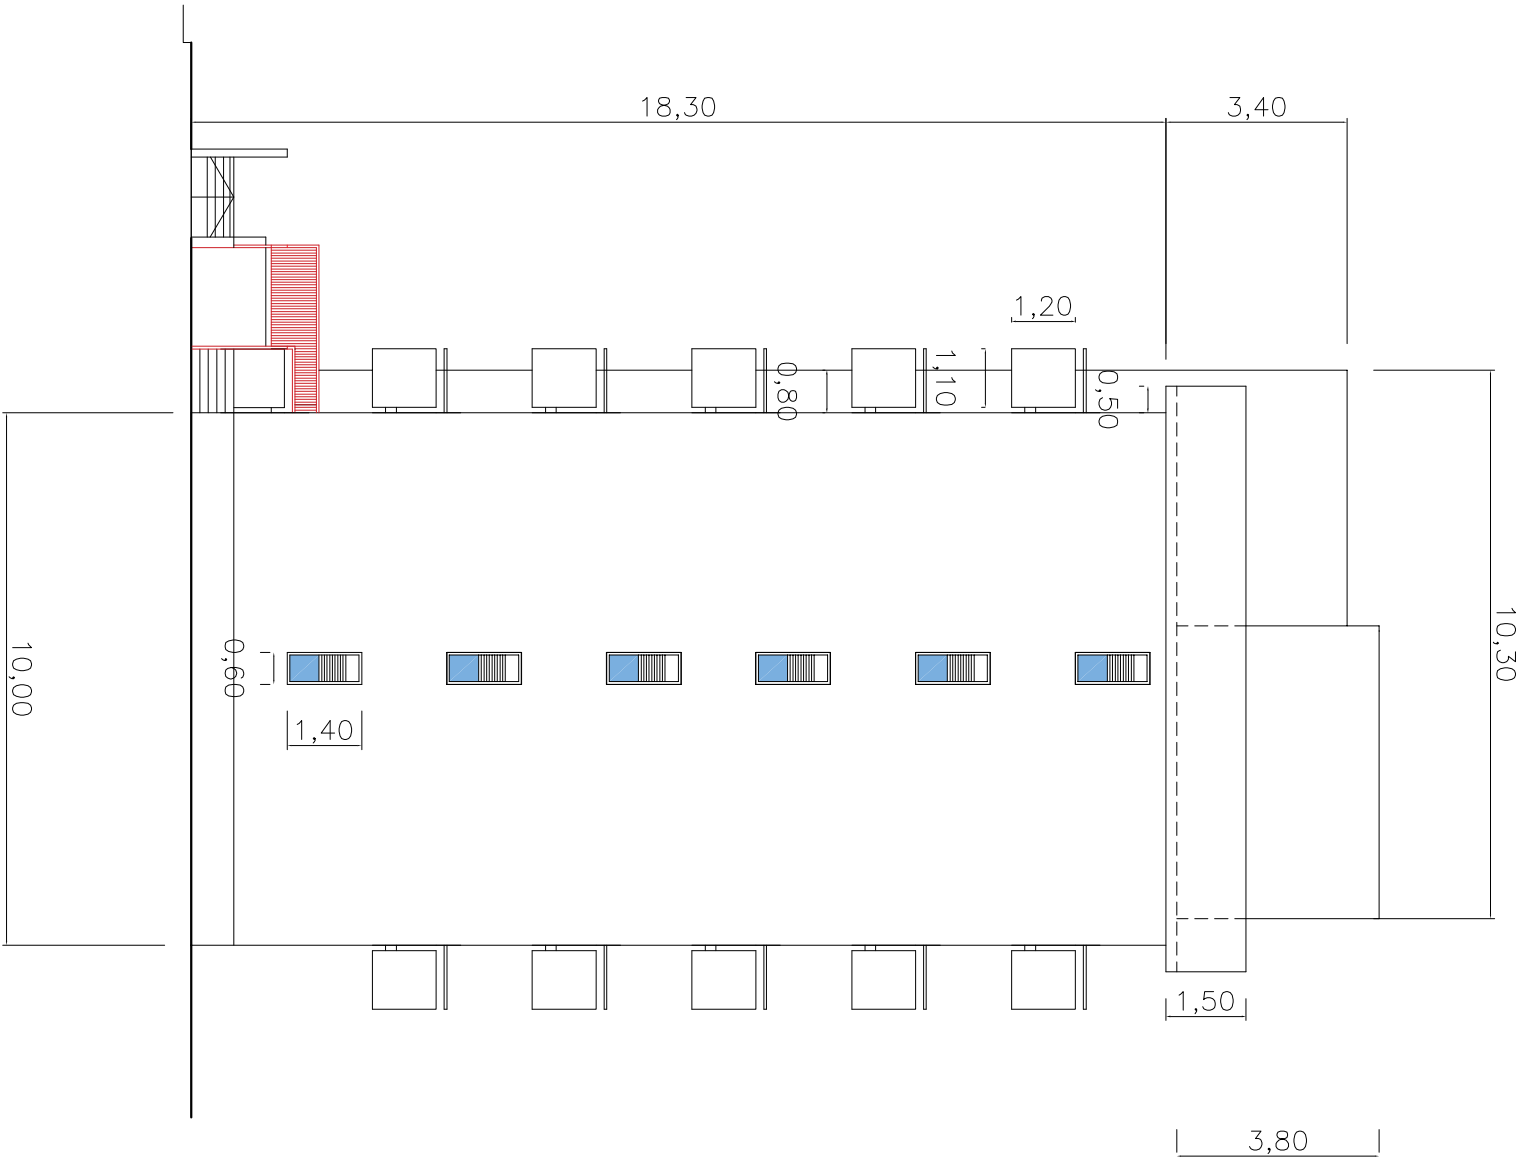


Prospetto laterale
SU via G. Cammarano

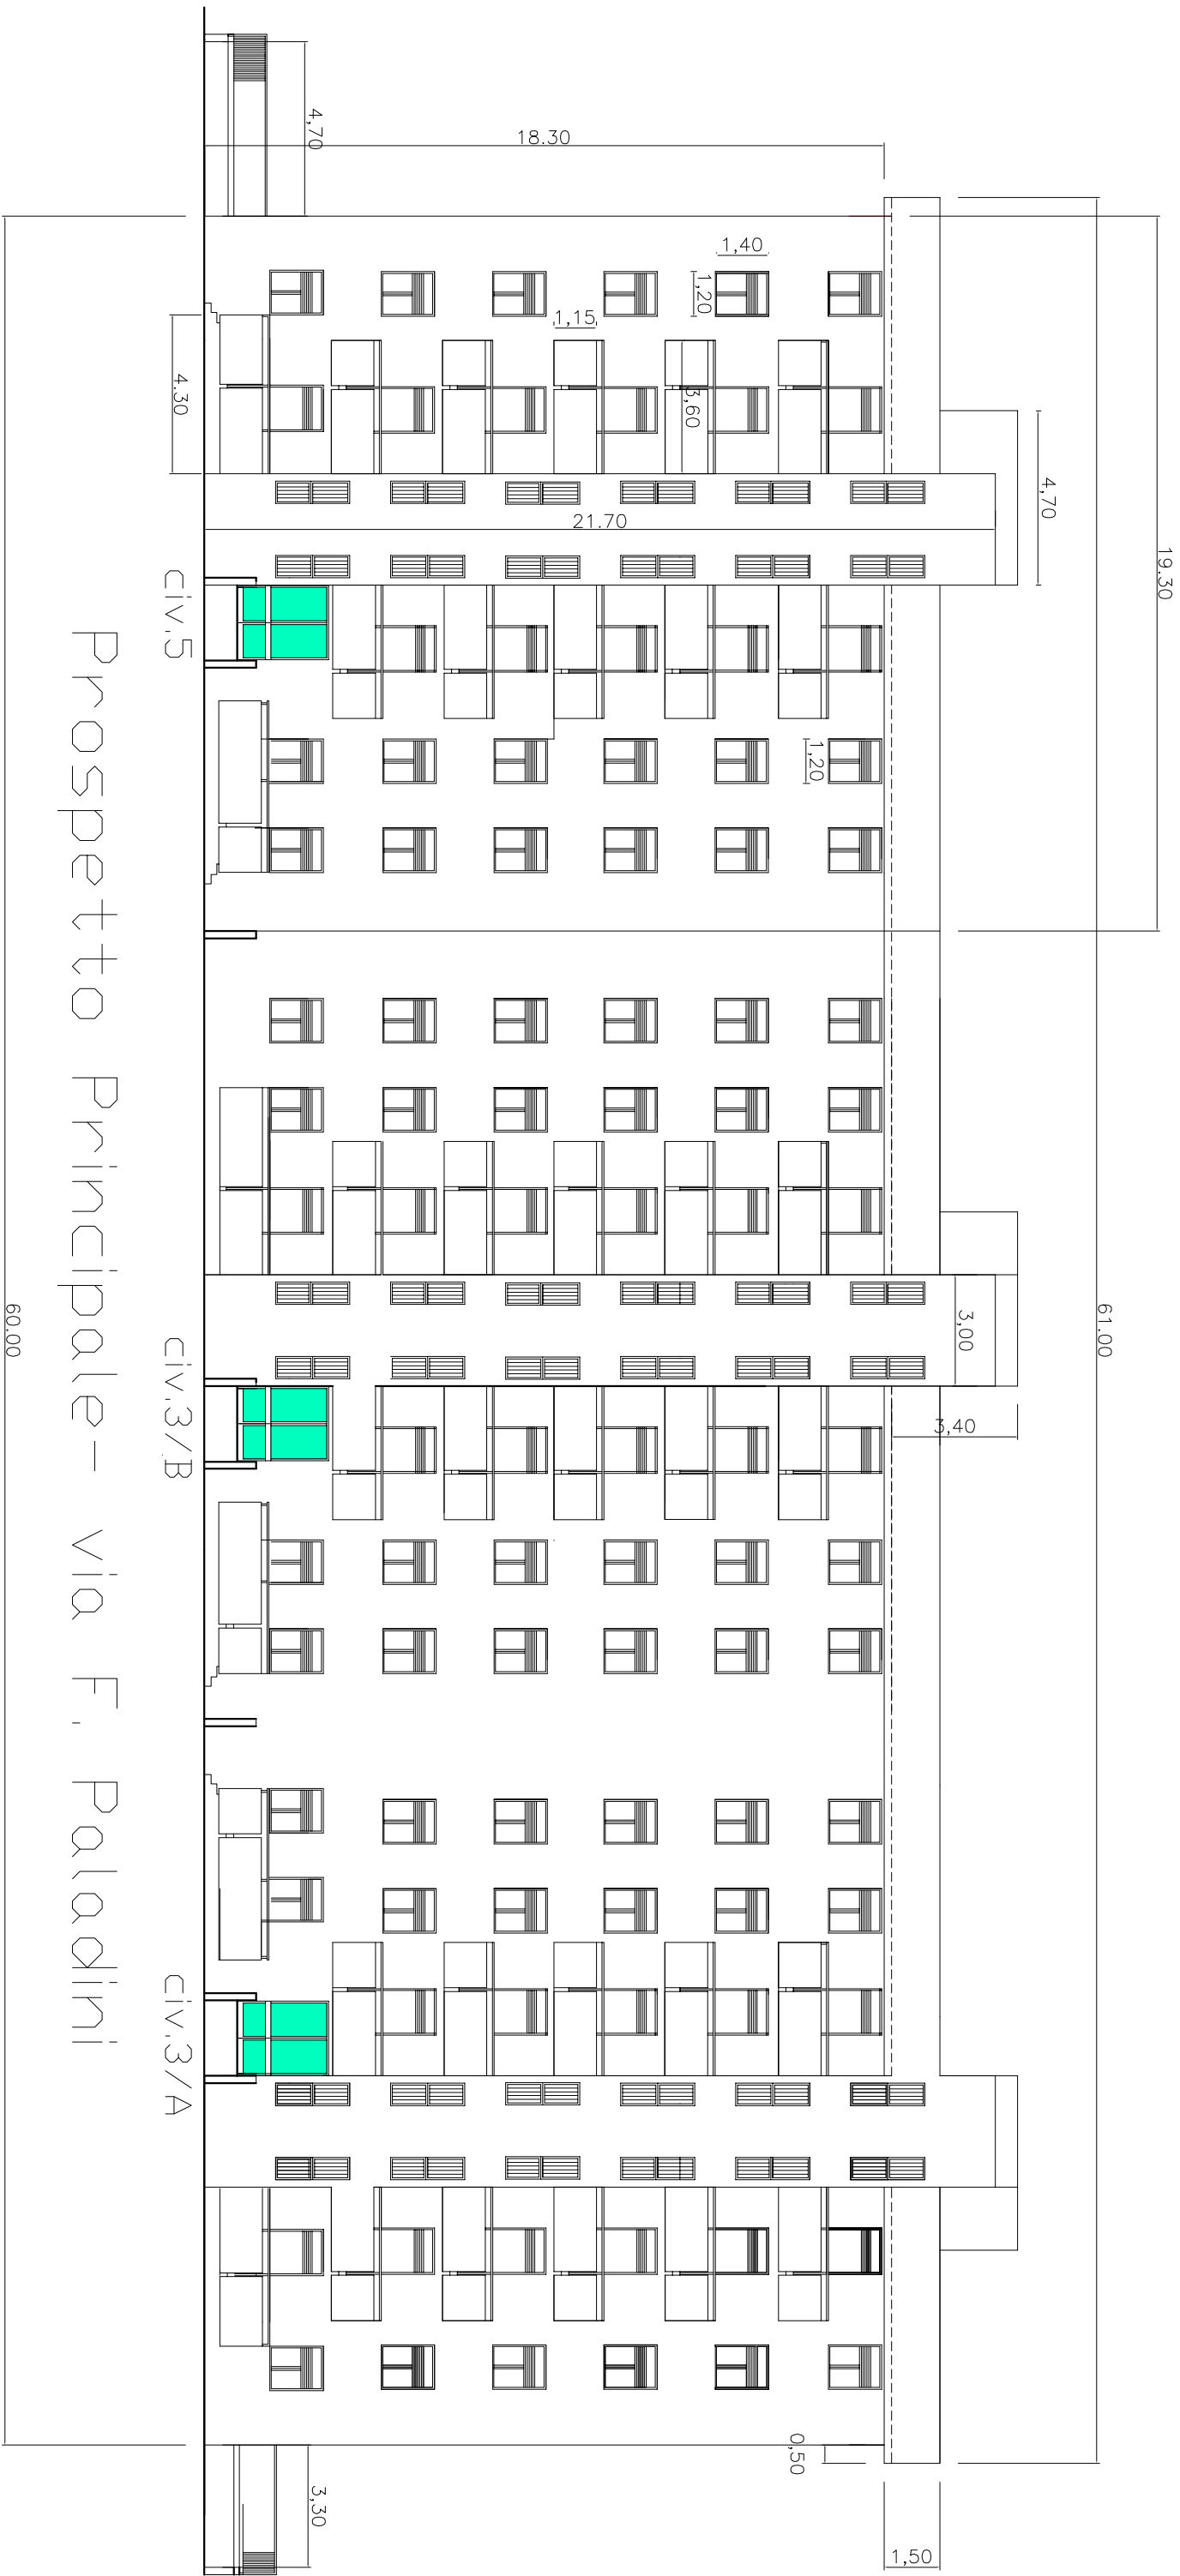

Edificio civ.7 confinante

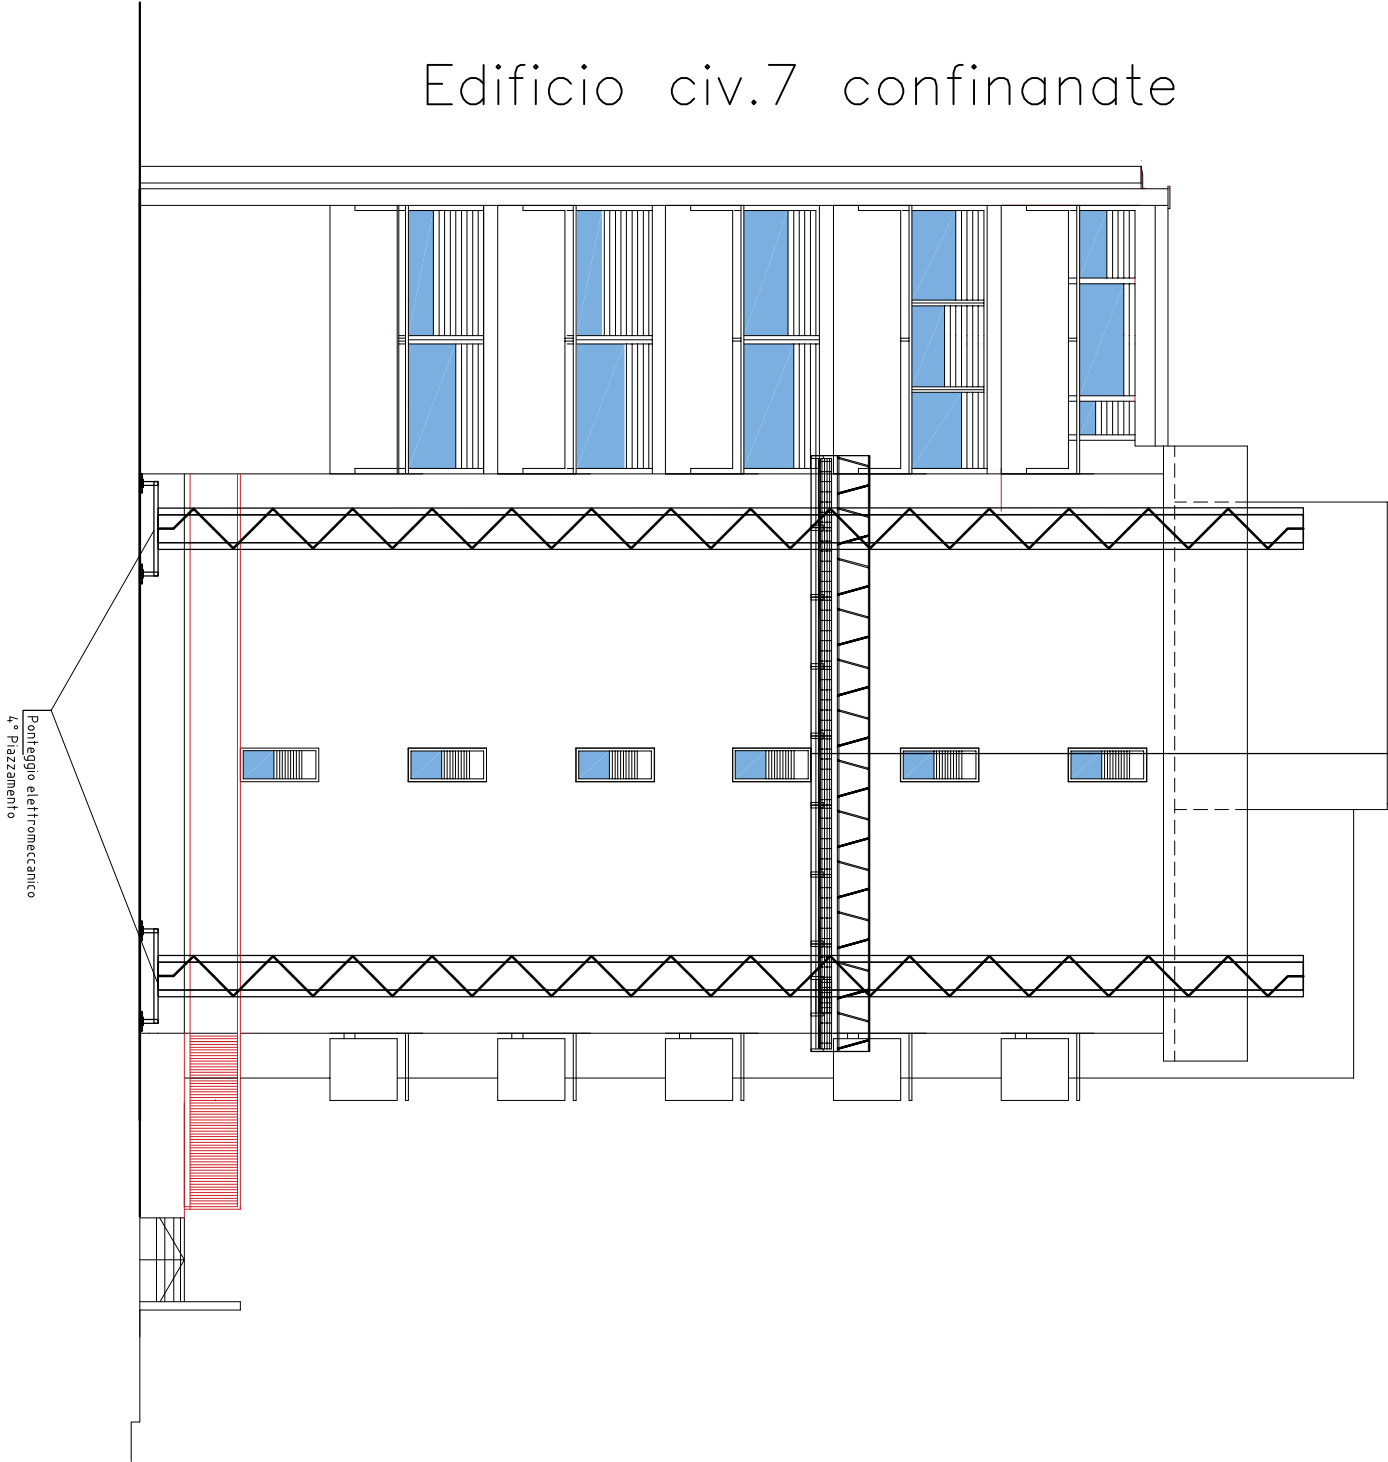

Prospetto laterale civ.5

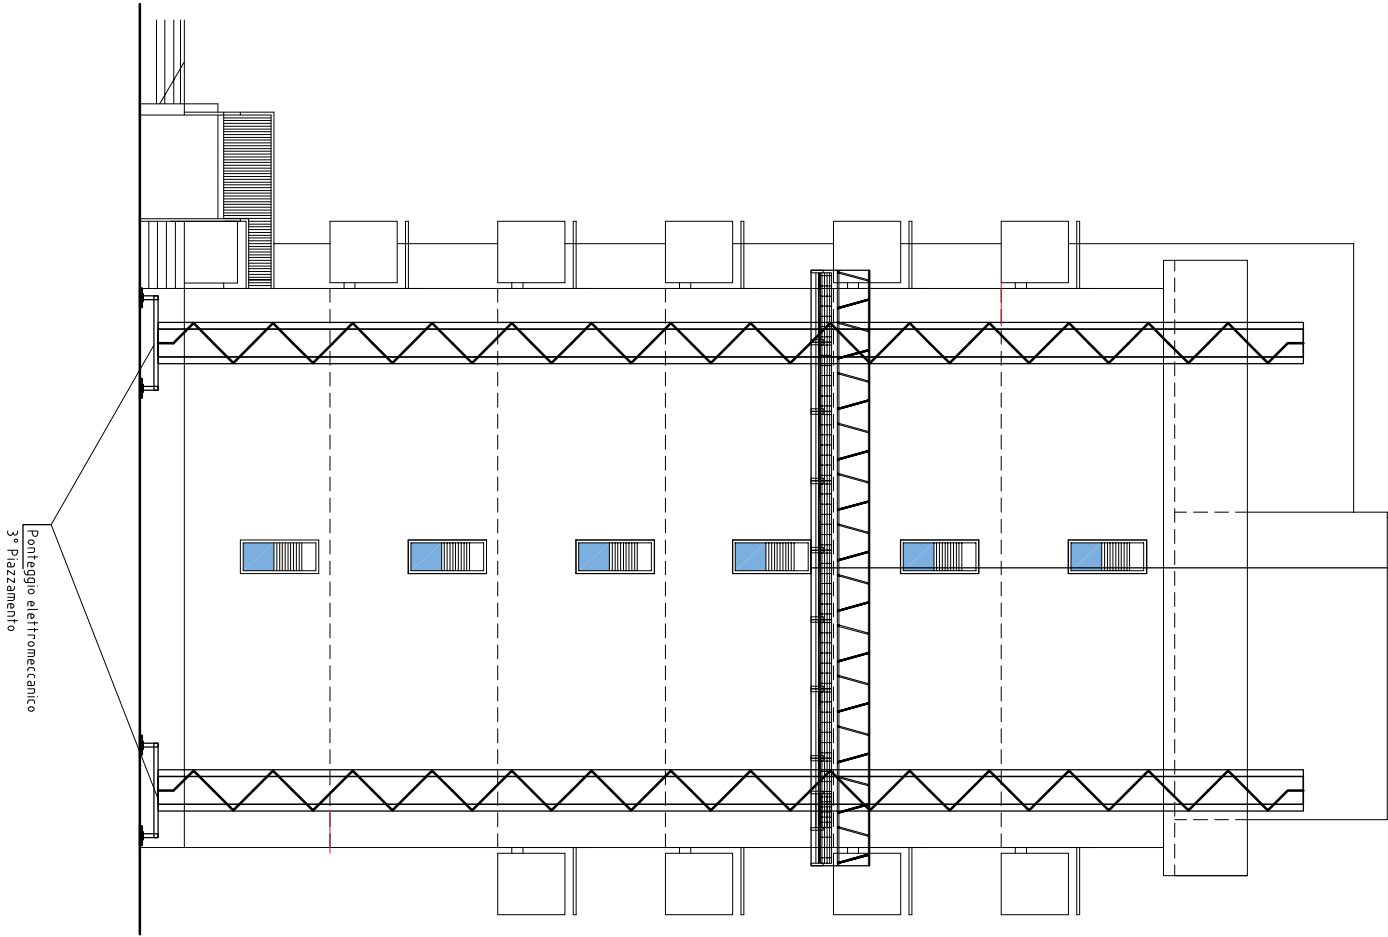

Prospetto laterale
su via G. Cammarano

