

ISTITUTO AUTONOMO CASE POPOLARI DELLA PROVINCIA DI PALERMO

**Progetto esecutivo per i Lavori di Manutenzione
Straordinaria della palazzina sita a Mezzojuso (Pa)
via Palermo n. 13**

6 GRAFICI

ALLEGATI

- 1 RELAZIONE TECNICA ILLUSTRATIVA
- 2 ELENCO DEI PREZZI UNITARI
- 3 COMPUTO METRICO ESTIMATIVO
- 4 CAPITOLATO SPECIALE D'APPALTO
- 5 SCHEMA DI CONTRATTO
- 6 GRAFICI
- 7 DOCUMENTAZIONE FOTOGRAFICA

PROGETTISTA

Ing. Silvio Greco


firmato digitalmente da
D

PGF = SILVIO
GRECO
6 = IT

RESPONSABILE UNICO DEL PROCEDIMENTO
arch. Monica D'Agostino

Palermo lì *giugno 2022*


Stato di fatto

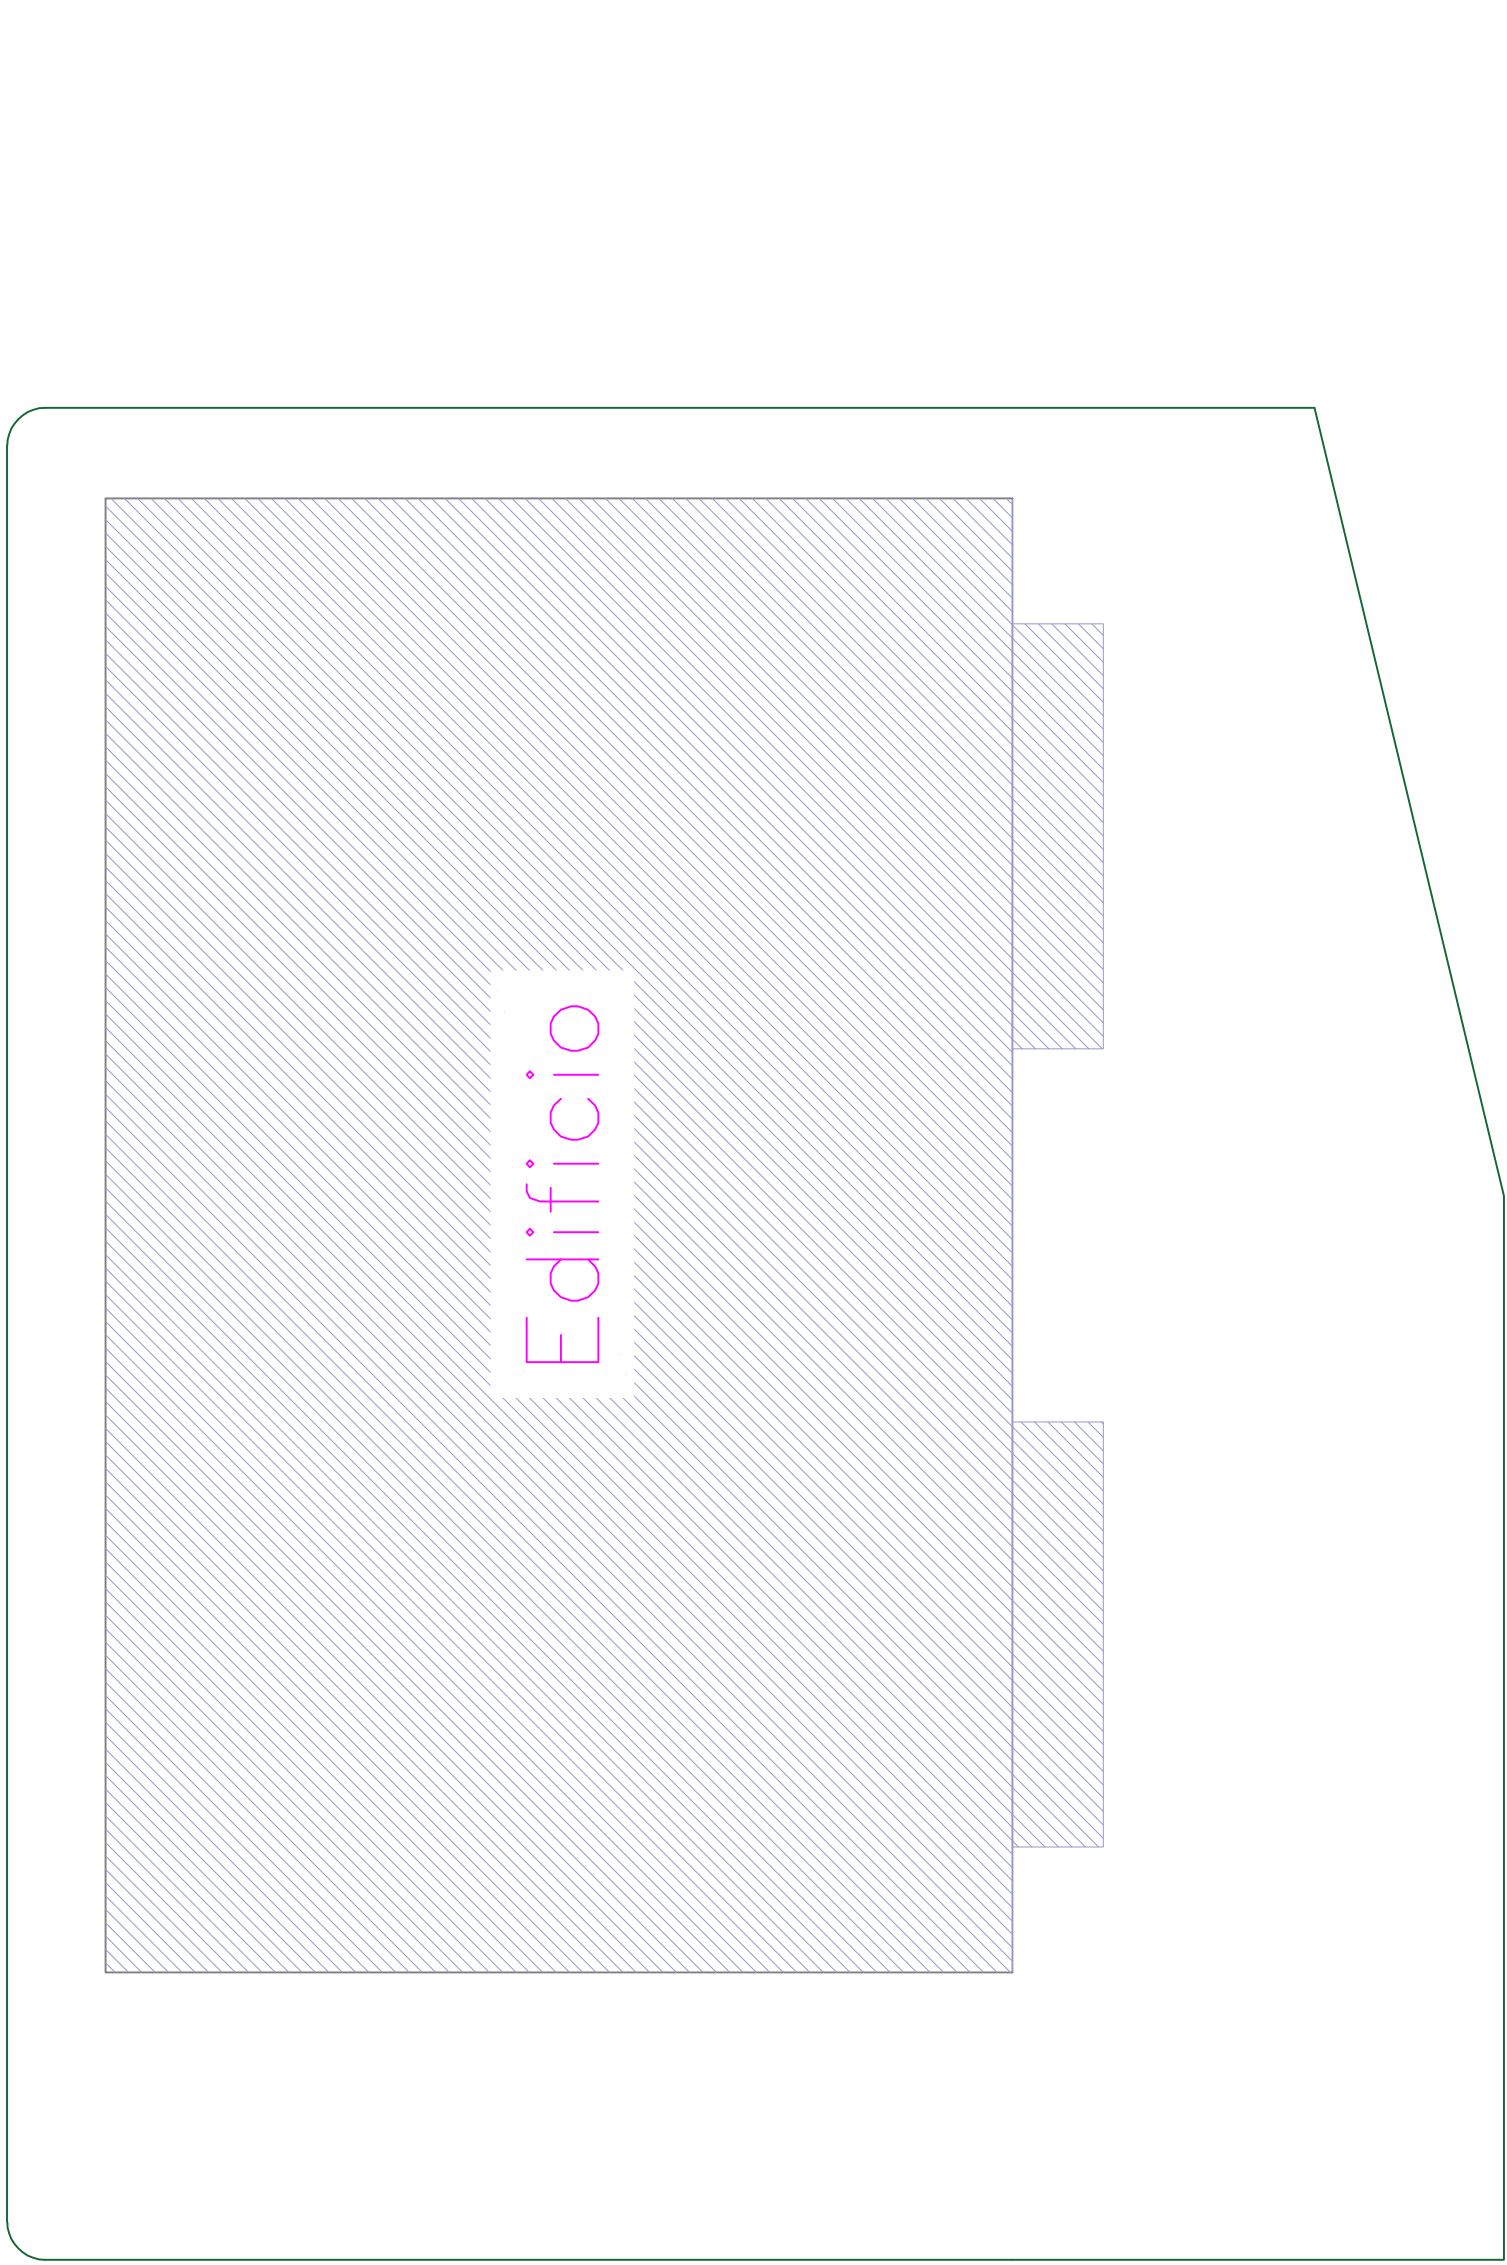

Canale raccolta acque meteoriche

Tubo in Pead Dim. est. 200

Pozzetto prefabbricato in cemento vibrato

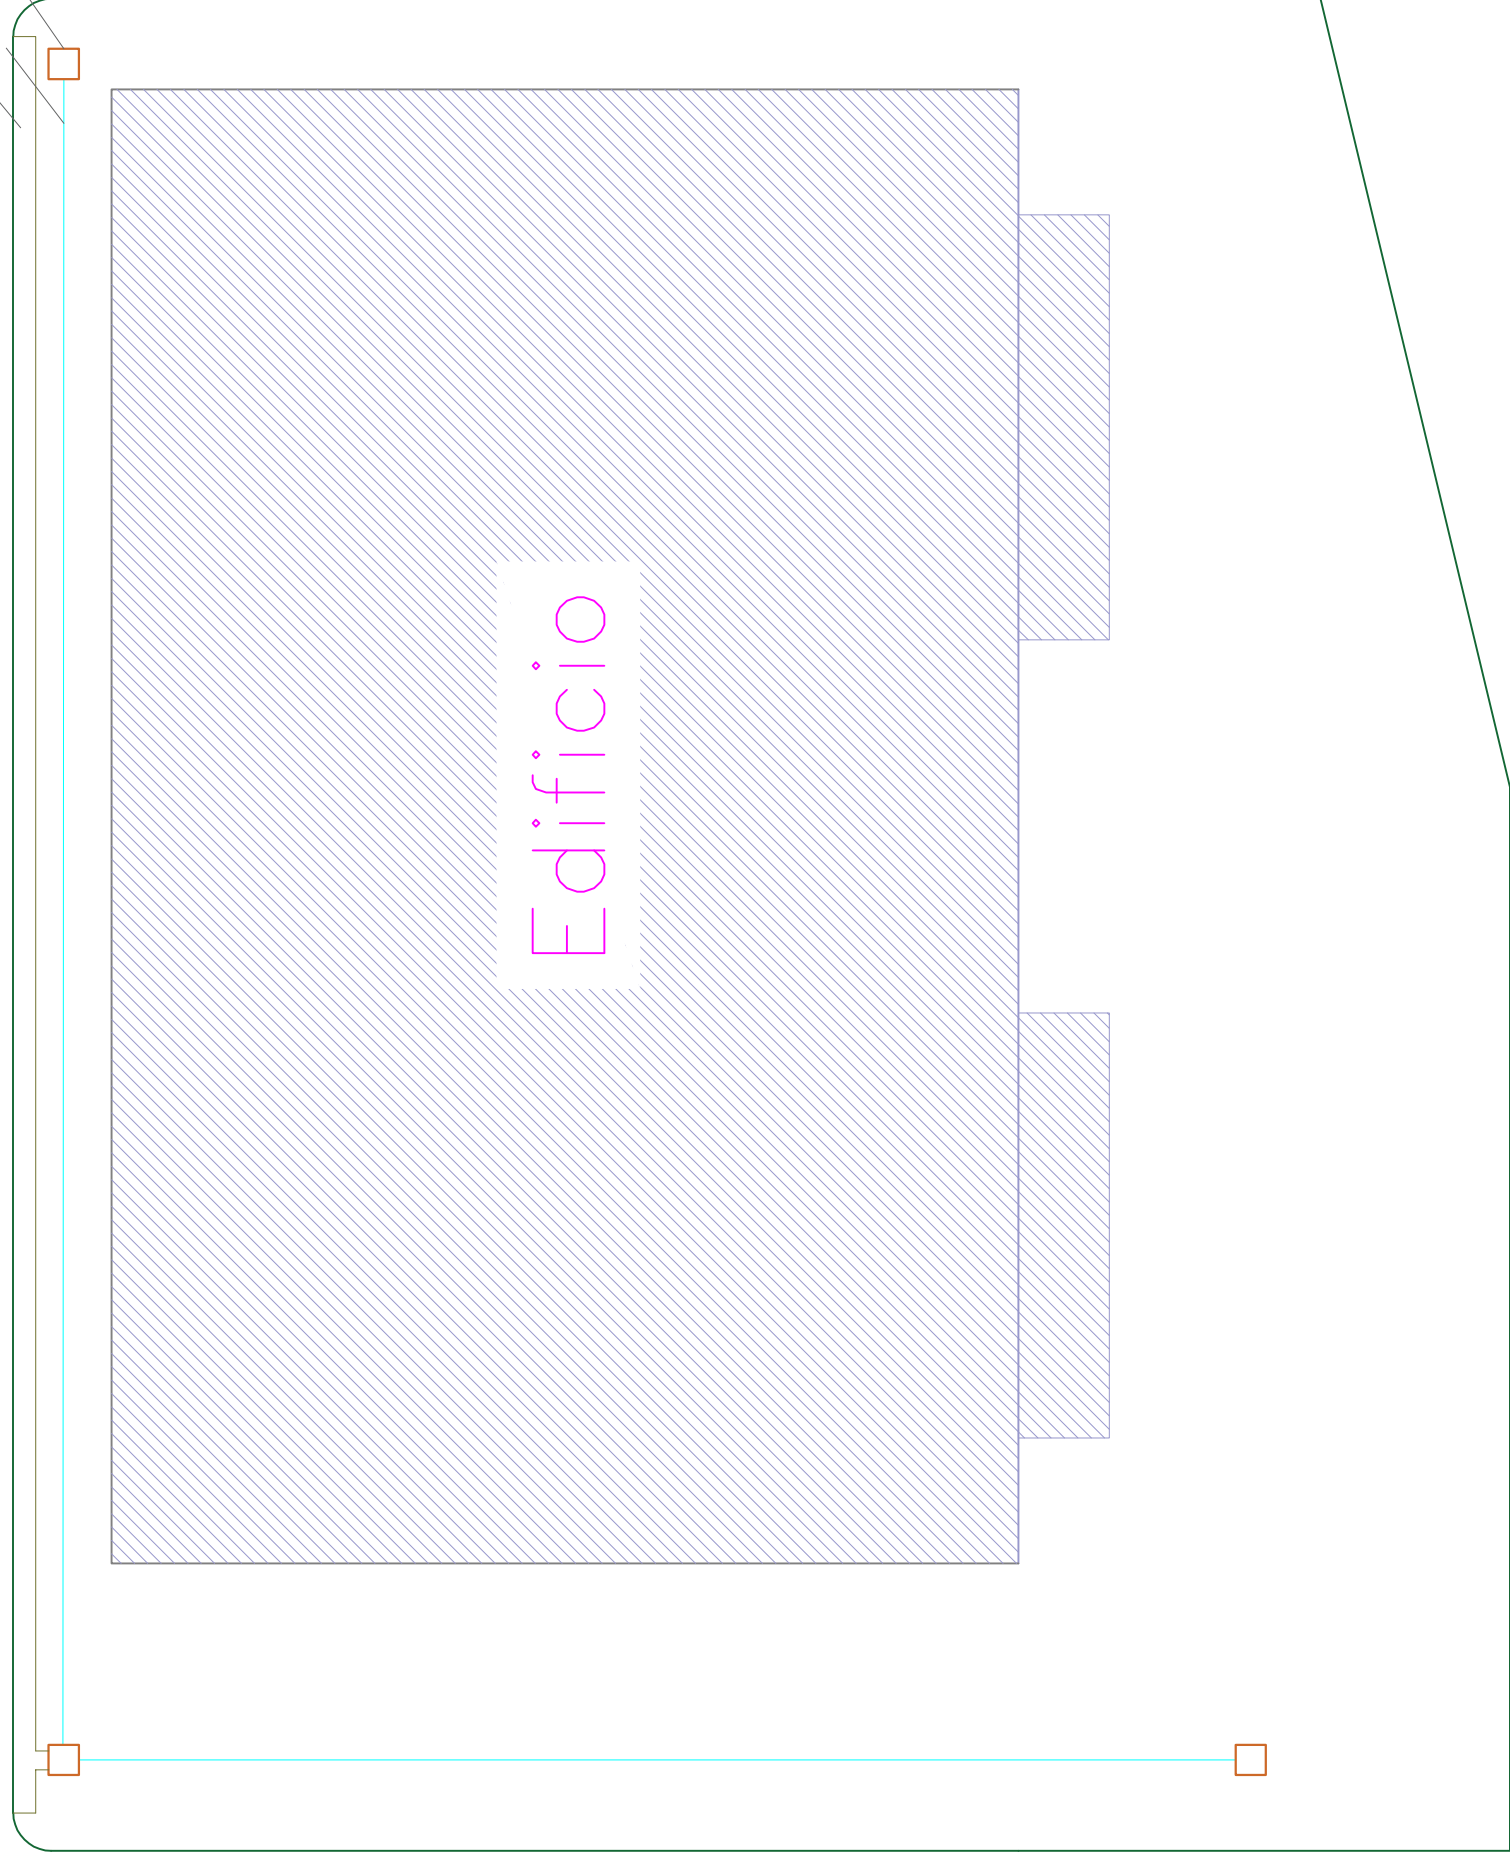

10 m