

ISTITUTO AUTONOMO CASE POPOLARI DELLA PROVINCIA DI PALERMO

Progetto esecutivo per i lavori di Manutenzione Straordinaria e l'efficientamento energetico degli edifici facenti parte del lotto 156 sito in Palermo, l.go V. Balistreri civici 5,6 e 7 - quartiere Sperone.

9e

Particolare costruttivo termo-isolamento a capotto

ALLEGATI

- 1 RELAZIONE TECNICA ILLUSTRATIVA
- 2 ANALISI DEI PREZZI
- 3 ELENCO DEI PREZZI UNITARI
- 4 COMPUTO METRICO ESTIMATIVO
- 5 CAPITOLATO SPECIALE D'APPALTO
- 6 SCHEMA DI CONTRATTO
- 7 PIANO DI MANUTENZIONE DELL'OPERA
- 8 CRONOPROGRAMMA
- 9a Prospetto S-E scala 1:100
- 9b Prospetto N-E scala 1:100
- 9c Prospetto N-W scala 1:100
- 9d Prospetto S-W scala 1:100
- 9e Particolare costruttivo termo-isolamento a capotto
- 10 DOCUMENTAZIONE FOTOGRAFICA

PROGETTISTA

Ing. Silvio Greco


RESPONSABILE UNICO DEL PROCEDIMENTO

arch. Monica D'Agostino

Palermo li

Luglio 2020

Stato di Fatto
Particolare sezione tompagno

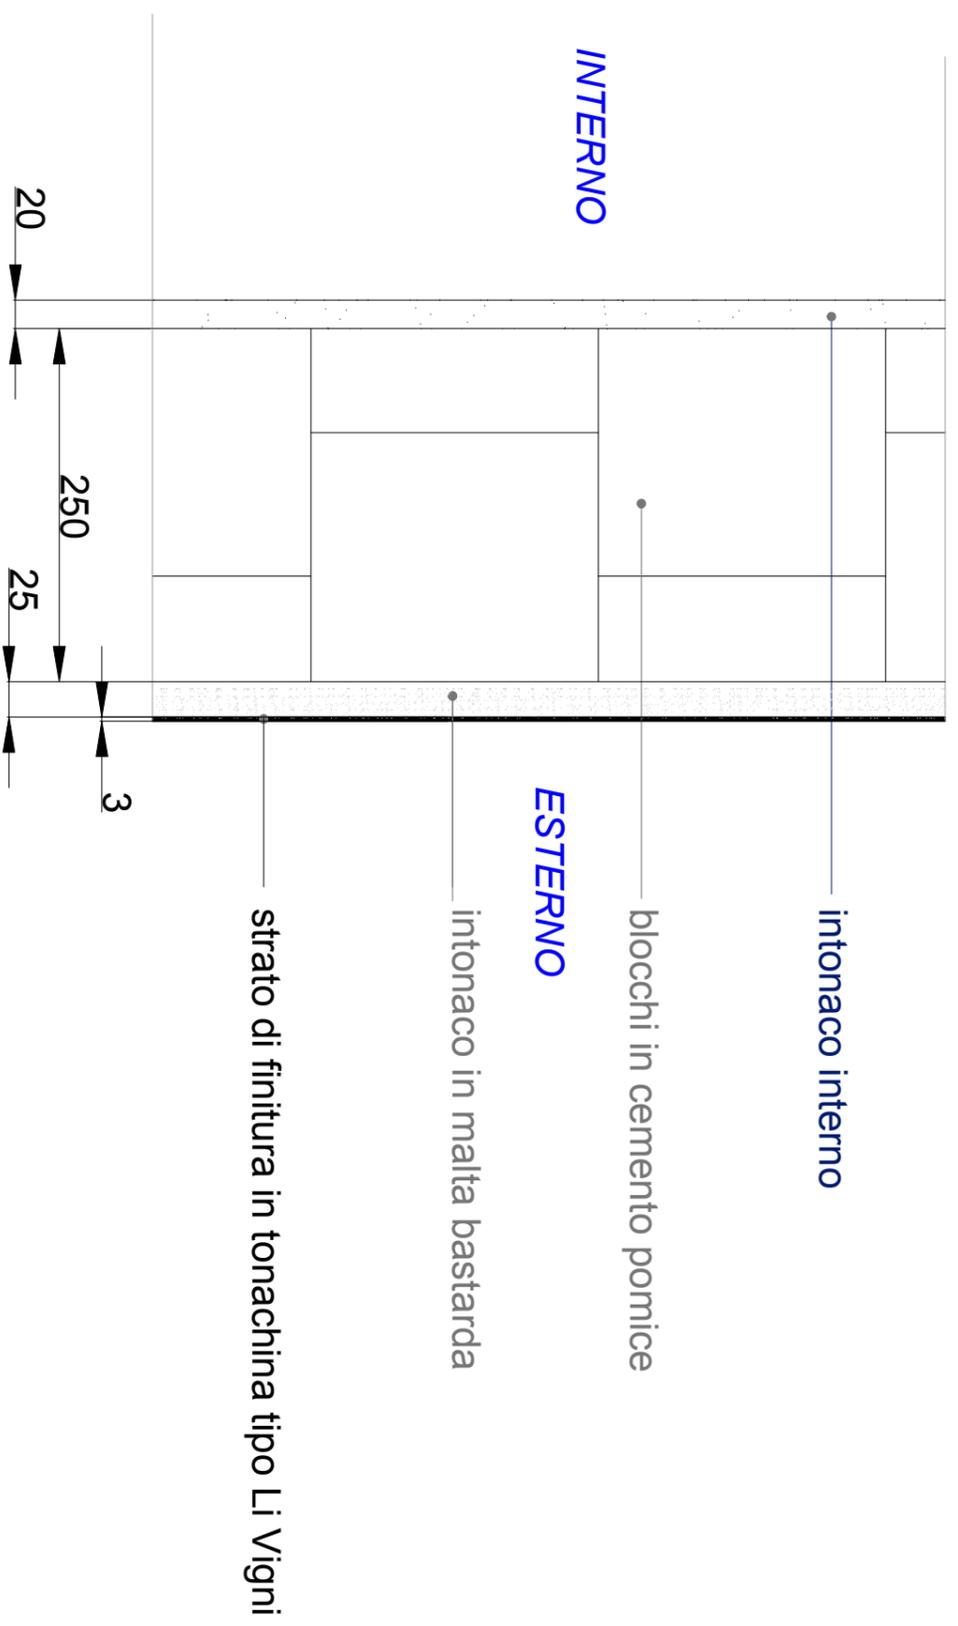

Particolare sezione tampono di
progetto

