

# ISTITUTO AUTONOMO CASE POPOLARI DELLA PROVINCIA DI PALERMO

Progetto esecutivo per i lavori di Manutenzione Straordinaria e l'efficientamento energetico degli edifici facenti parte del lotto 156 sito in Palermo, l.go V. Balistreri civici 3 e 4 - quartiere Sperone.

**9e**

## Particolare costruttivo intonaco scala 1:5

### ALLEGATI

- 1 RELAZIONE TECNICA ILLUSTRATIVA
- 2 ANALISI DEI PREZZI
- 3 ELENCO DEI PREZZI UNITARI
- 4 COMPUTO METRICO ESTIMATIVO
- 5 CAPITOLATO SPECIALE D'APPALTO
- 6 SCHEMA DI CONTRATTO
- 7 PIANO DI MANUTENZIONE DELL'OPERA
- 8 CRONOPROGRAMMA
- 9a Prospetto S-E scala 1:100
- 9b Prospetto N-E scala 1:100
- 9c Prospetto N-W scala 1:100
- 9d Prospetto S-W scala 1:100
- 9e Particolare costruttivo intonaco scala 1:5
- 10 DOCUMENTAZIONE FOTOGRAFICA

PROGETTISTA


Ing. Silvio Greco

RESPONSABILE UNICO DEL PROCEDIMENTO  
arch. Monica D'Agostino

Palermo li

Gennaio 2019

Stato di Fatto  
Particolare sezione tompagno

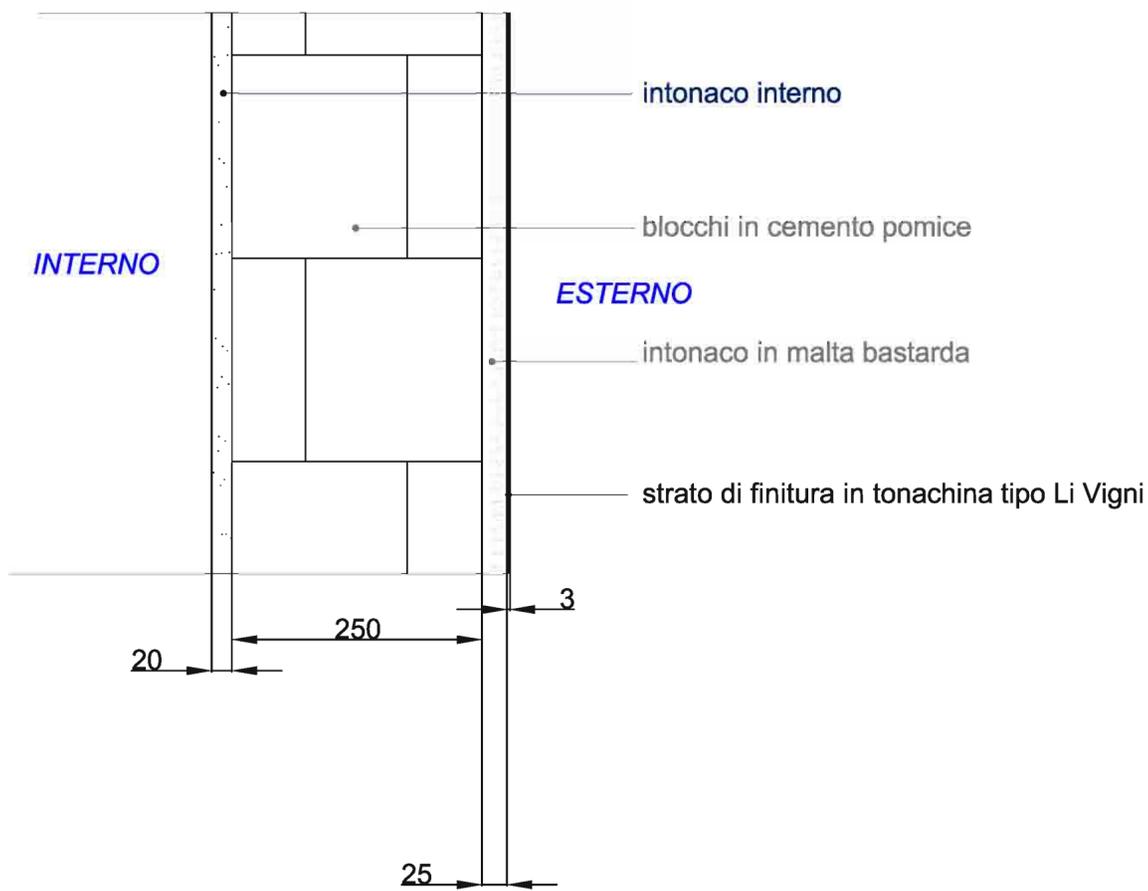

Particolare sezione tompagno di  
progetto

