

# ISTITUTO AUTONOMO CASE POPOLARI DELLA PROVINCIA DI PALERMO

Progetto esecutivo per i lavori di Manutenzione Straordinaria e l'efficientamento energetico degli edifici facenti parte del lotto 156 sito in Palermo, l.go V. Balistreri civici 8 e 9 - quartiere Sperone.

## 9c | Prospetto N-W scala 1:100

### ALLEGATI

- 1 RELAZIONE TECNICA ILLUSTRATIVA
- 2 ANALISI DEI PREZZI
- 3 ELENCO DEI PREZZI UNITARI
- 4 COMPUTO METRICO ESTIMATIVO
- 5 CAPITOLATO SPECIALE D'APPALTO
- 6 SCHEMA DI CONTRATTO
- 7 PIANO DI MANUTENZIONE DELL'OPERA
- 8 CRONOPROGRAMMA
- 9a Prospetto S-E scala 1:100
- 9b Prospetto N-E scala 1:100
- 9c Prospetto N-W scala 1:100
- 9d Prospetto S-W scala 1:100
- 9e Pianta copertura scala 1:100
- 9f Particolare costruttivo intonaco scala 1:5
- 10 DOCUMENTAZIONE FOTOGRAFICA

### PROGETTISTA

Ing. Silvio Greco

Firmato digitalmente da

**SILVIO  
GRECO**


CN = SILVIO  
GRECO  
C = IT



RESPONSABILE UNICO DEL PROCEDIMENTO  
arch. Monica D'Agostino

Palermo li

giugno 2022

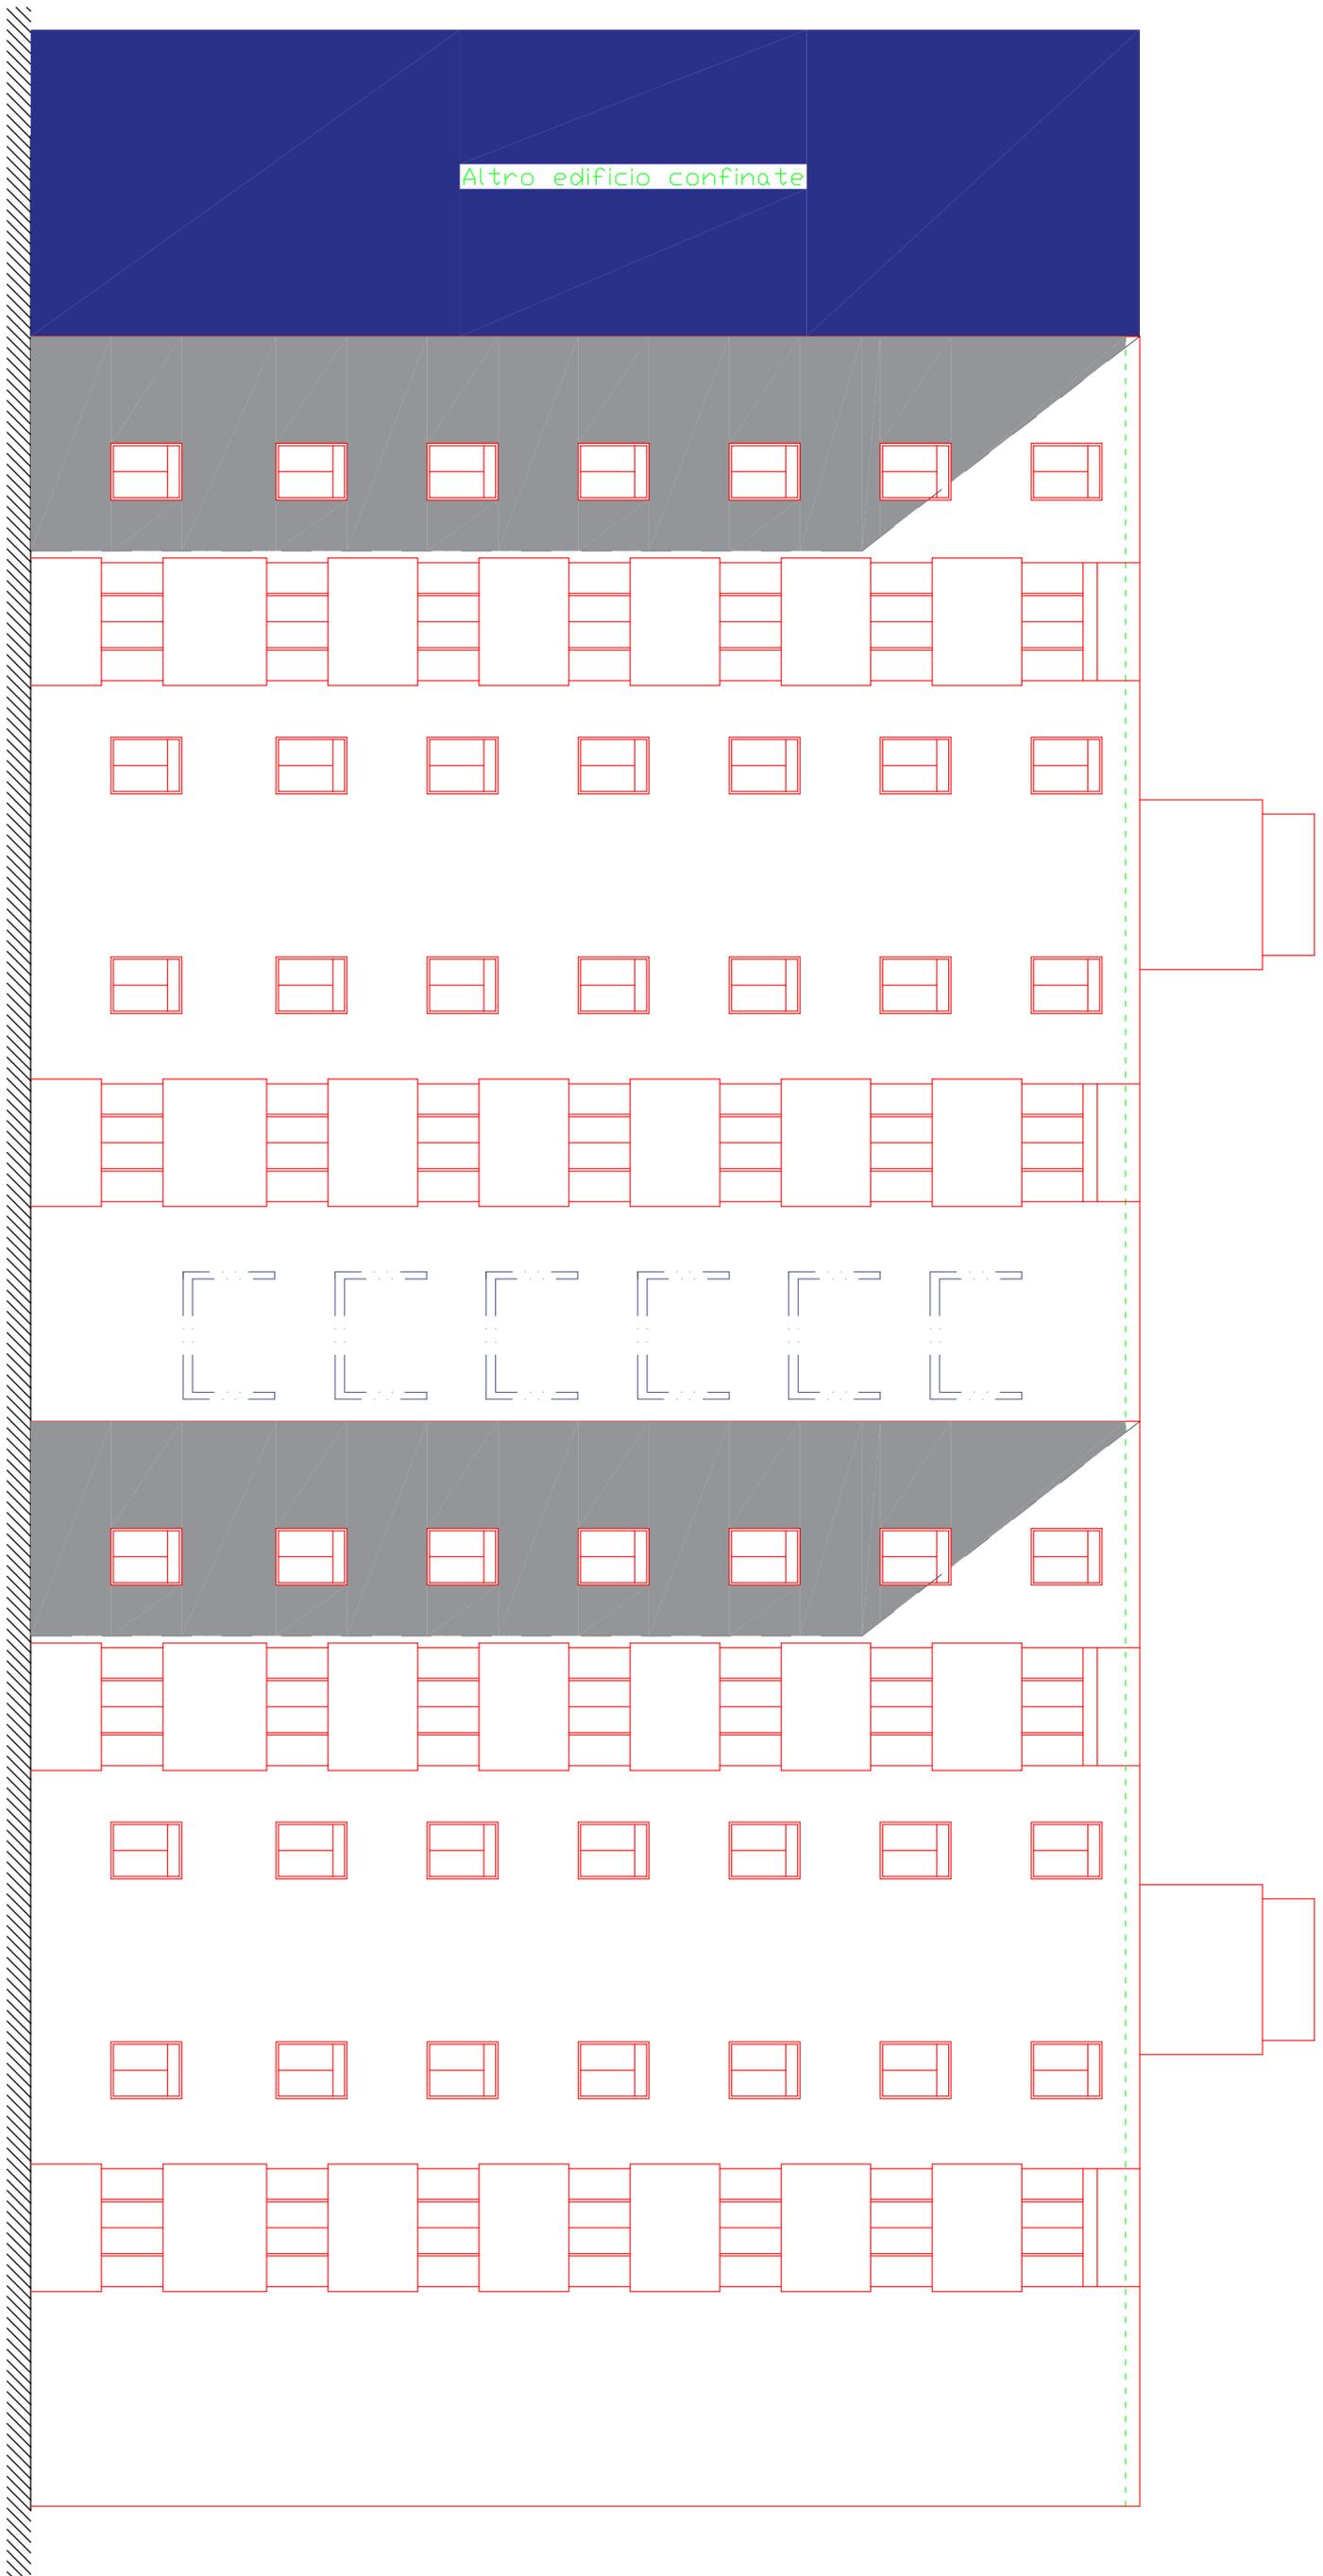

RETRD - PROSPETTO EDIFICI L.go V. Balistreni civici 8 e 9  
ESPOSIZIONE NORD-OVEST  
Scala 1: 100