

**ISTITUTO AUTONOMO PER LE CASE POPOLARI
DELLA PROVINCIA DI PALERMO
COMUNE DI PALERMO**

PROGETTO STRUTTURALE ESECUTIVO
Realizzazione di 15 alloggi di edilizia residenziale pubblica
all'Albergheria nel centro storico del comune di Palermo

TAVOLA S.1c
Isolato 2 e all'Albergheria
Carpenteria fondazioni


Scala 1:50

Calcestruzzo C 30/35
Acciaio armatura S 275
Muratura armata in blocchi semipieni laterizi Im - IS Nima2
Legno abete nord classe SI

Il Progettista delle strutture

I Progettisti architettici Il Direttore dei Lavori L'Impresa

Il Responsabile L'urco del Procedimento

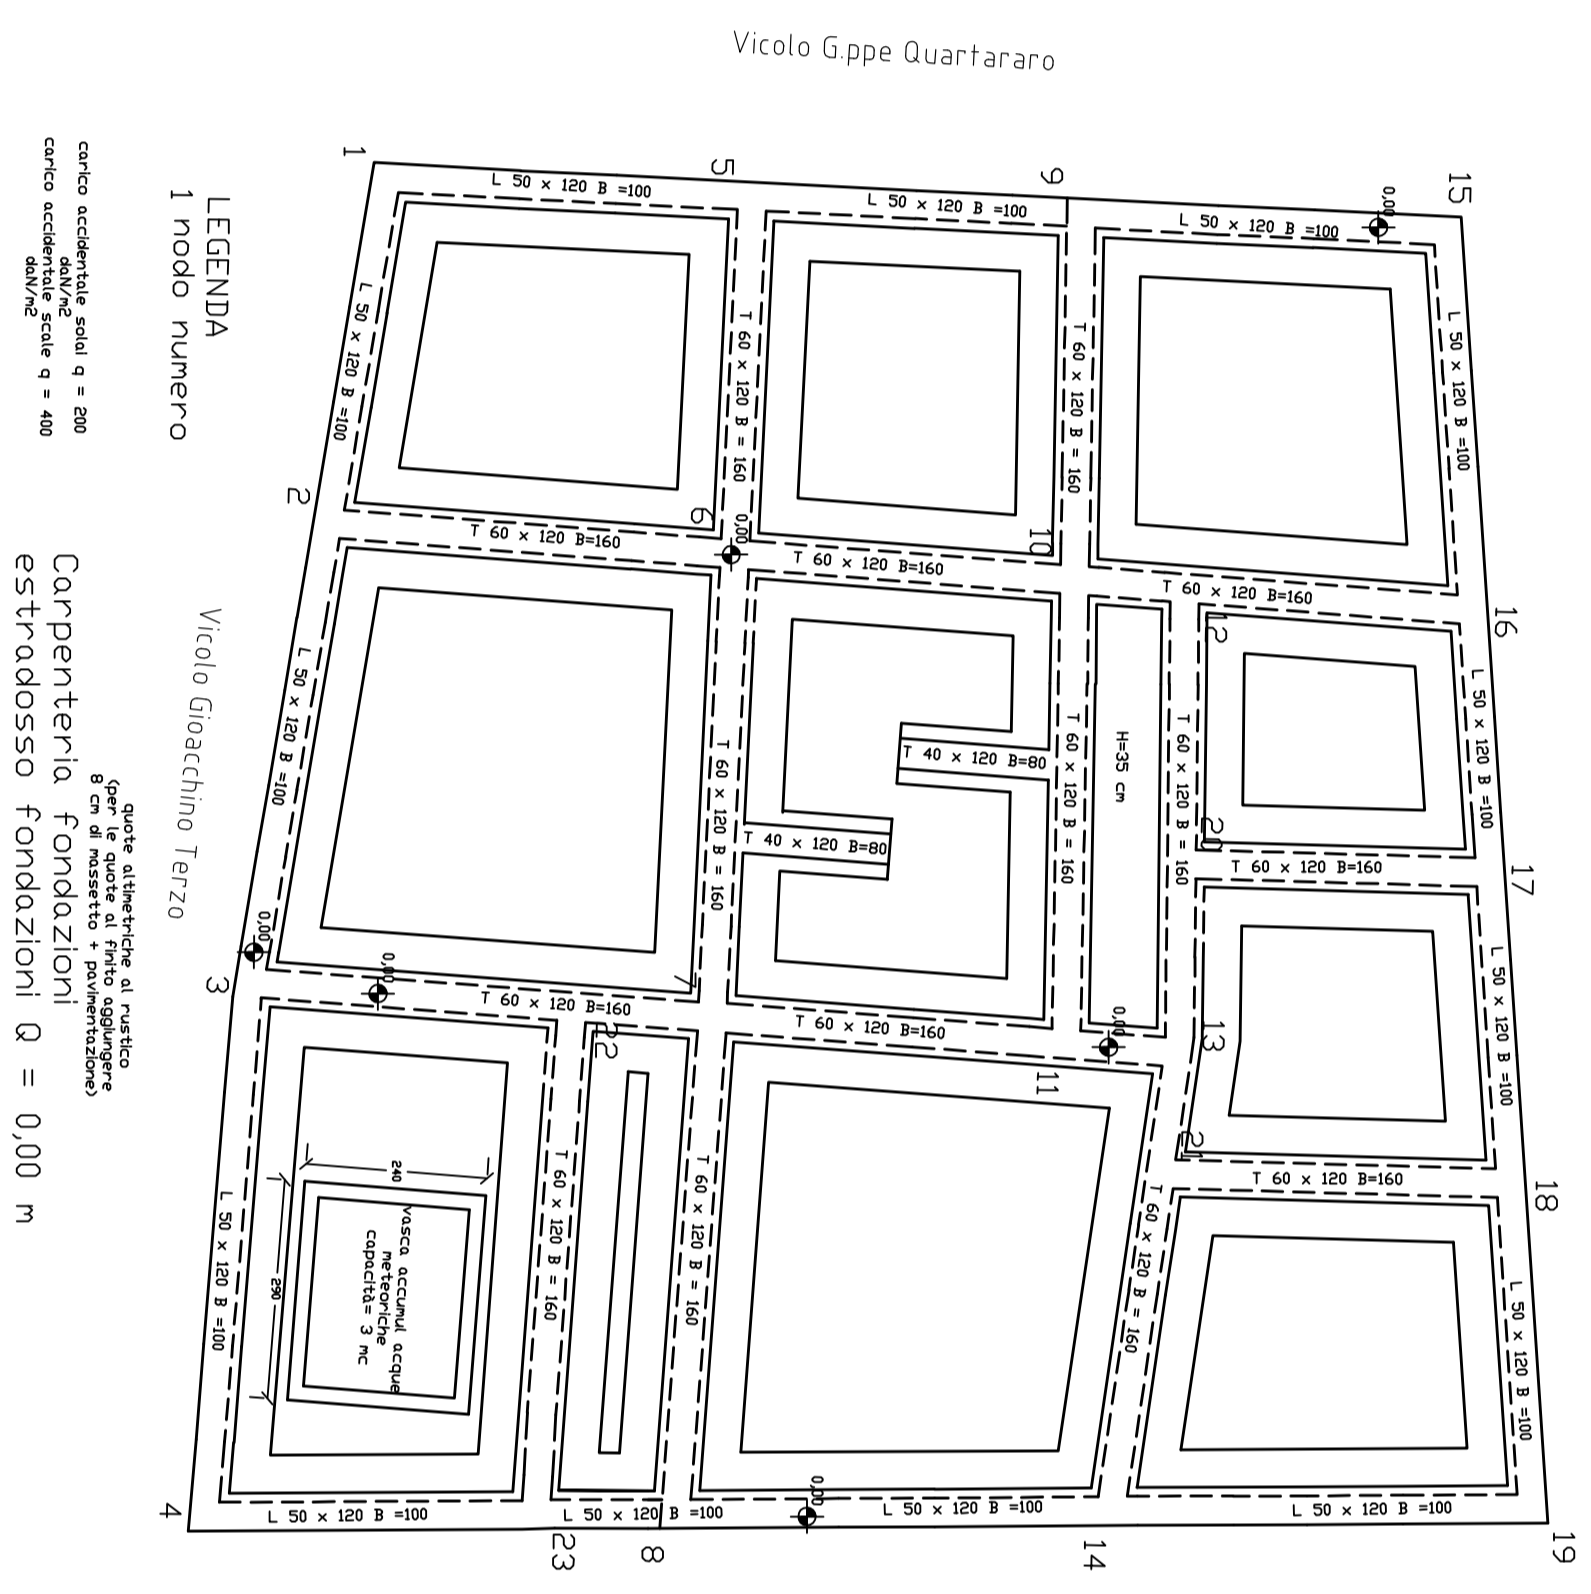

Carpenteria, FONDAZIONI

