


PROGETTO

Murature piano terra

- Nuova muratura armata in blocchi semipieni di laterizio e malta M1
- Paredi di confine preesistenti
- Muratura in forati laterizi x vano ascensore

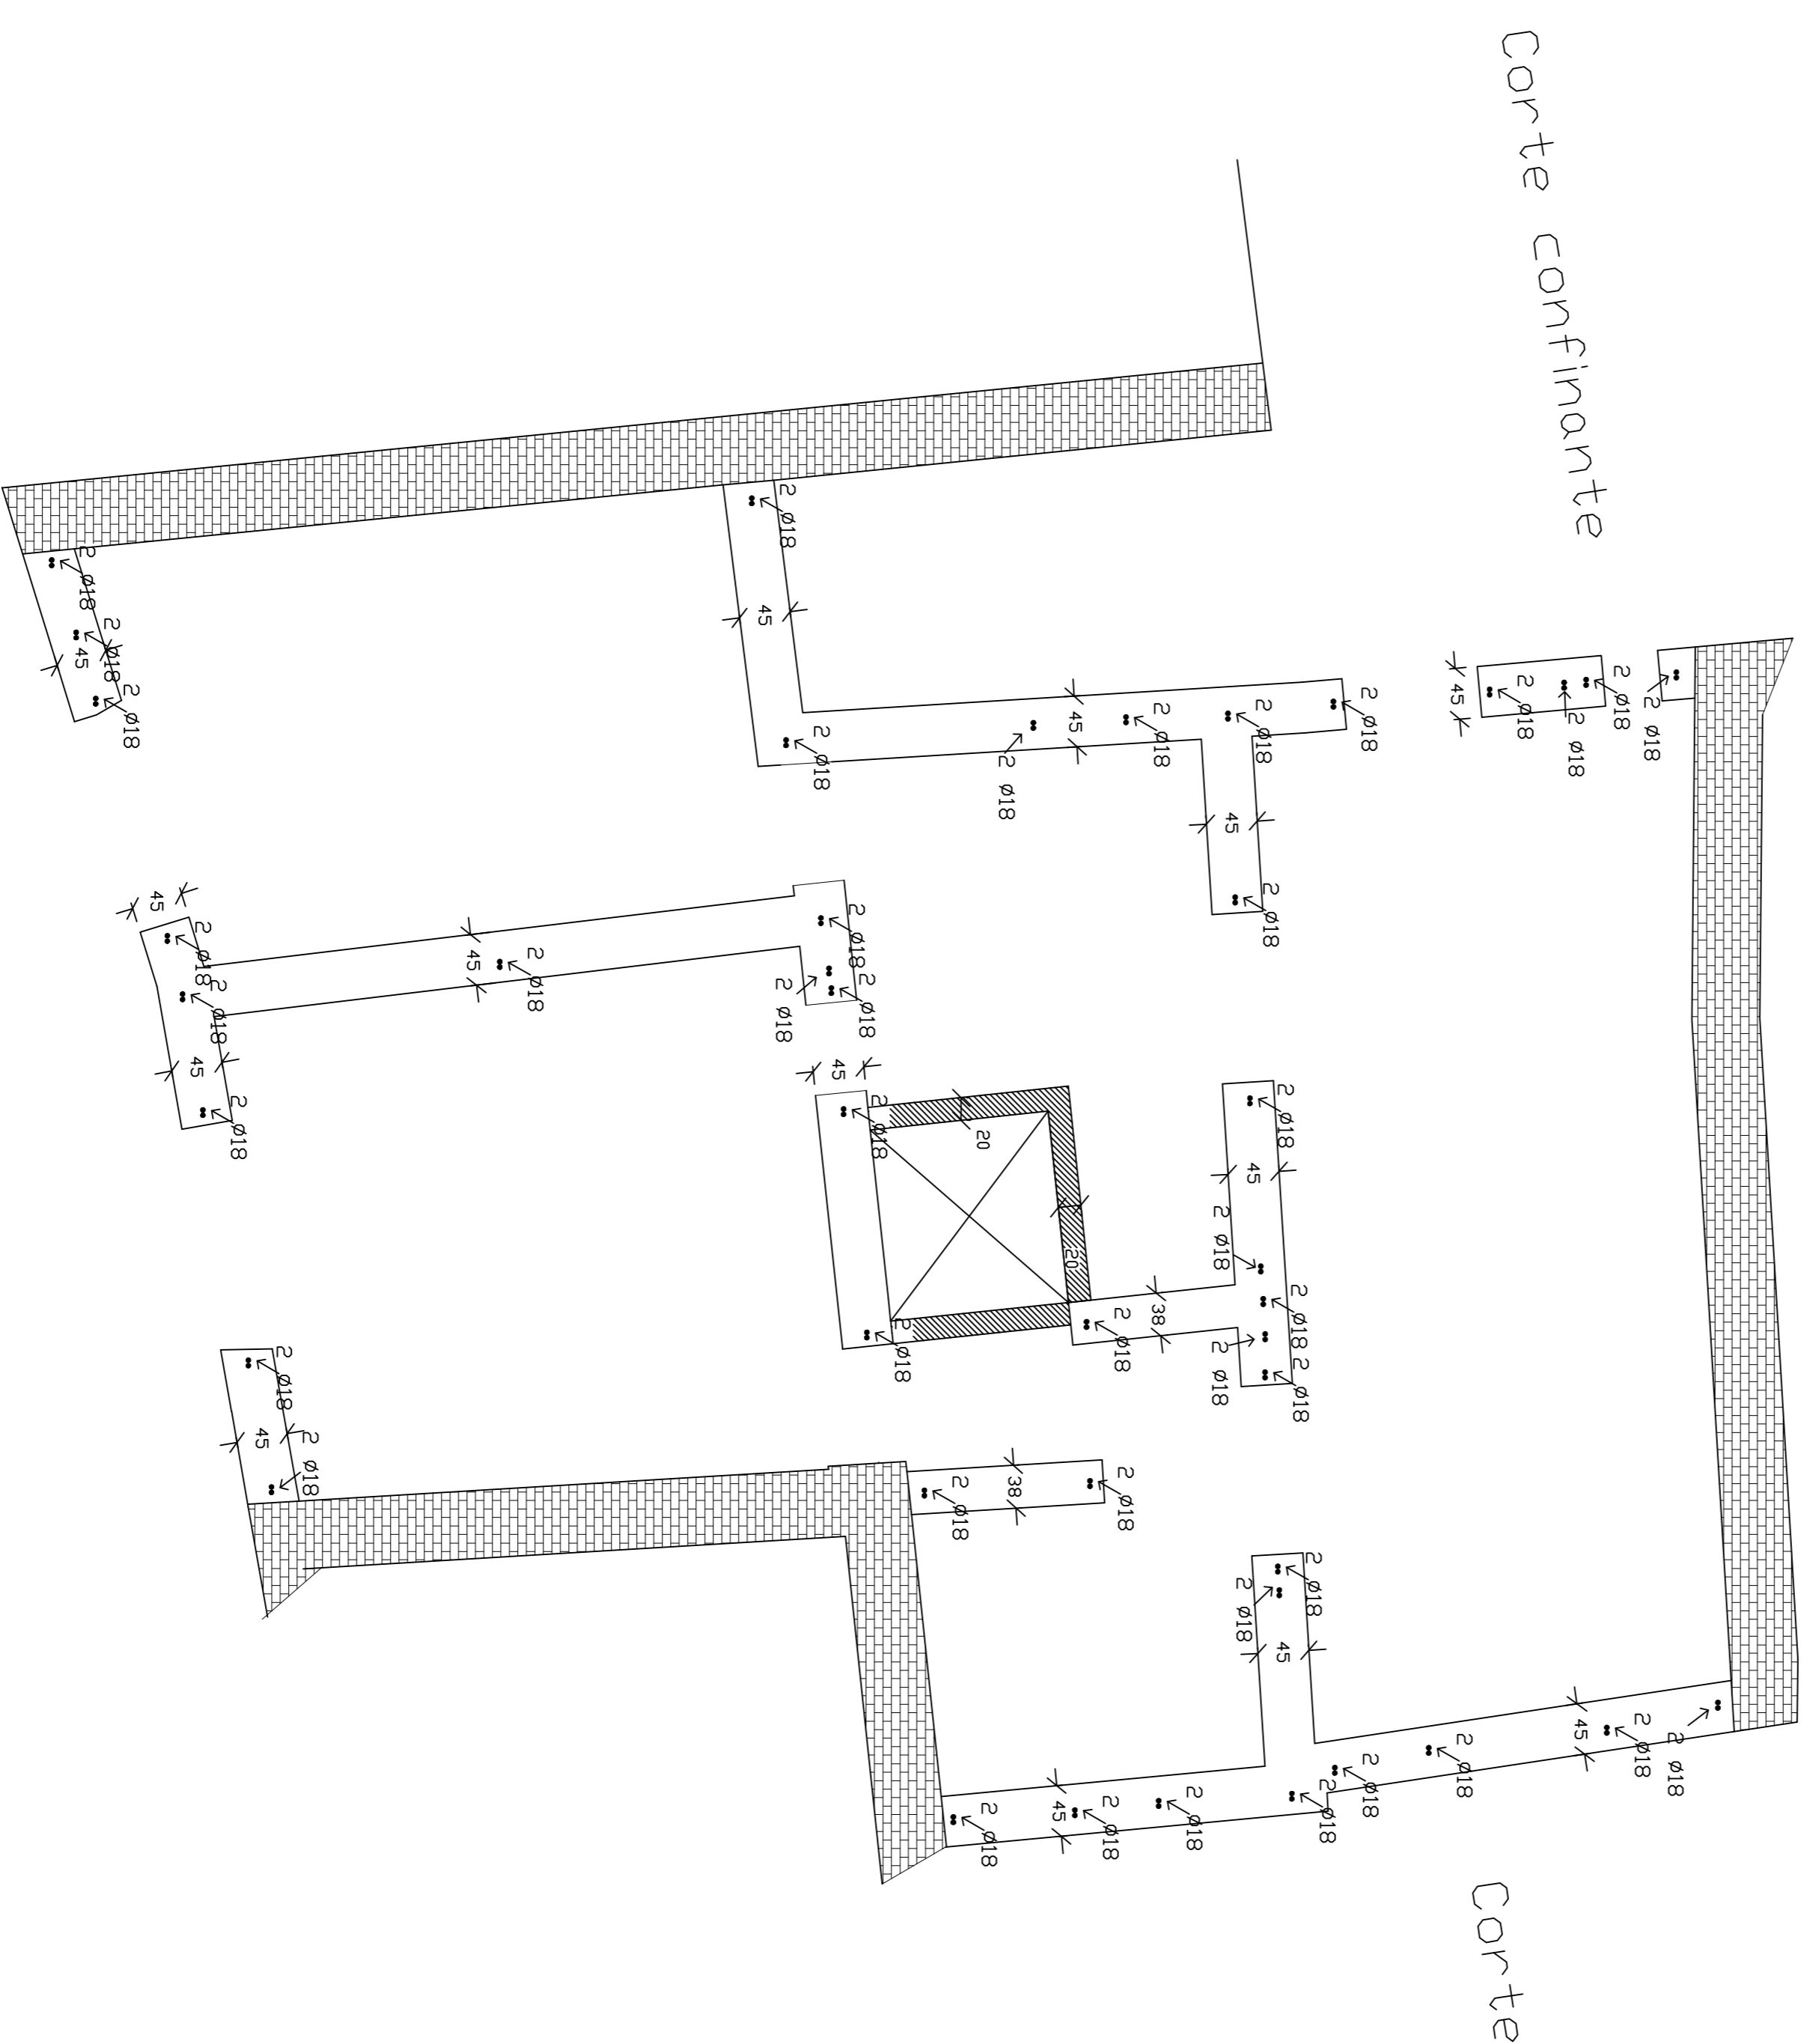

**ISTITUTO AUTONOMO PER LE CASE POPOLARI
DELLA PROVINCIA DI PALERMO
COMUNE DI PALERMO**

PROGETTO STRUTTURALE ESECUTIVO
per la realizzazione di n.5 alloggi di Edilizia Residenziale Pubblica in via
Chiappara nel quartiere dell'Albergheria

TAVOLA S.3

Murature di piano terra


Scala 1:50

Calestruzzo C 25/30
Acciaio fondi B 450C
Acciaio profilati S 235 zincati
Muratura armata in blocchi semipieni laterizi fin=15V/mm²
Legno abete nord classe SI

Il Progettista delle strutture

I Progettisti architettonici Il Direttore dei Lavori

L'Impresa

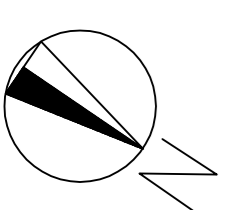

Via Chiappara al Carmine

Scala 1:50