

**ISTITUTO AUTONOMO PER LE CASE POPOLARI
DELLA PROVINCIA DI PALERMO
COMUNE DI PALERMO**

PROGETTO STRUTTURALE ESECUTIVO

Realizzazione di n. 15 alloggi da destinare ad edilizia residenziale - Isolato 2c-2d
- all'Albergheria nel centro storico del comune di Palermo

TAVOLA S.2c

**Isolato 2 c all'Albergheria
Planimetria murature prima elevazione f.t. -
carpenteria solaio primo livello**


Scala 1:50

Calcestruzzo C 20/25
Acciaio tondi B 450C zincati
Acciaio profilati S 275 zincati
Muratura armata in blocchi semipieni laterizi fm = 15 N/mm²
Legno abete nord classe S1

II Progettista delle strutture


I Progettisti architettonici II Direttore dei Lavori L'Impresa

Il Responsabile Unico del Procedimento

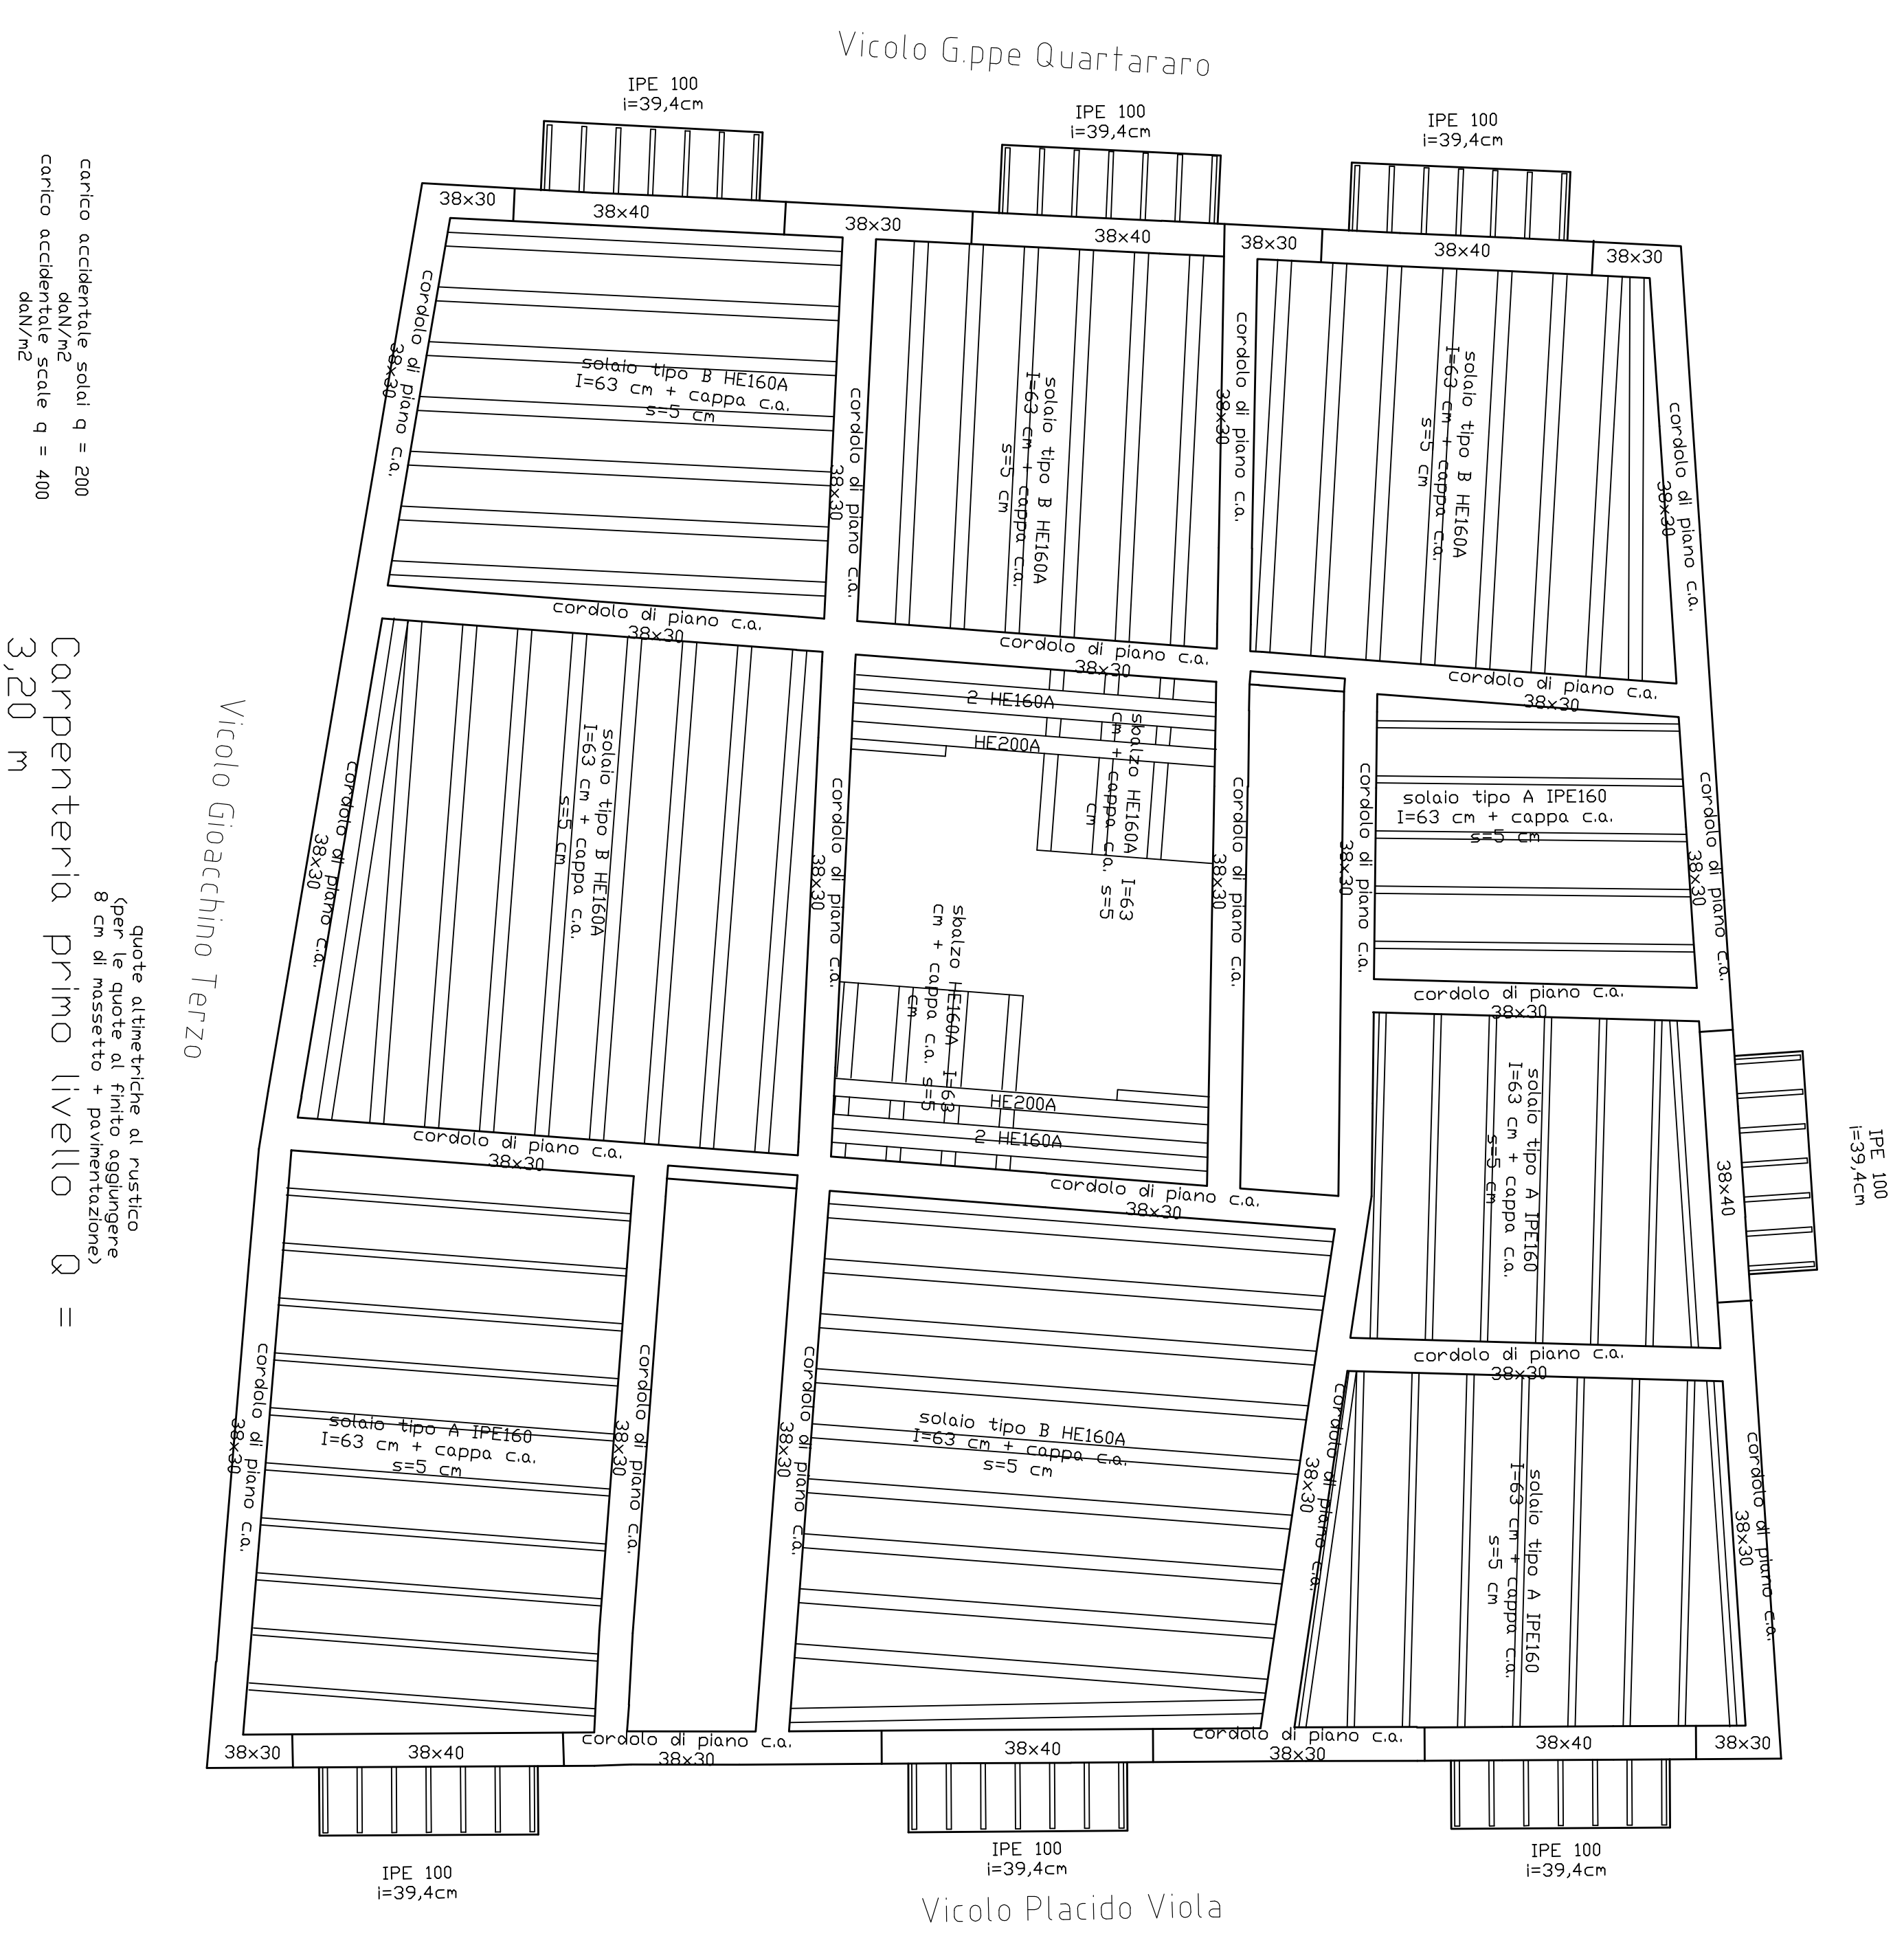

carico accidentale solaio q = 200
carico accidentale scale q = 400
dalla N. 2

Carpenteria primo livello Q = 3,20 m

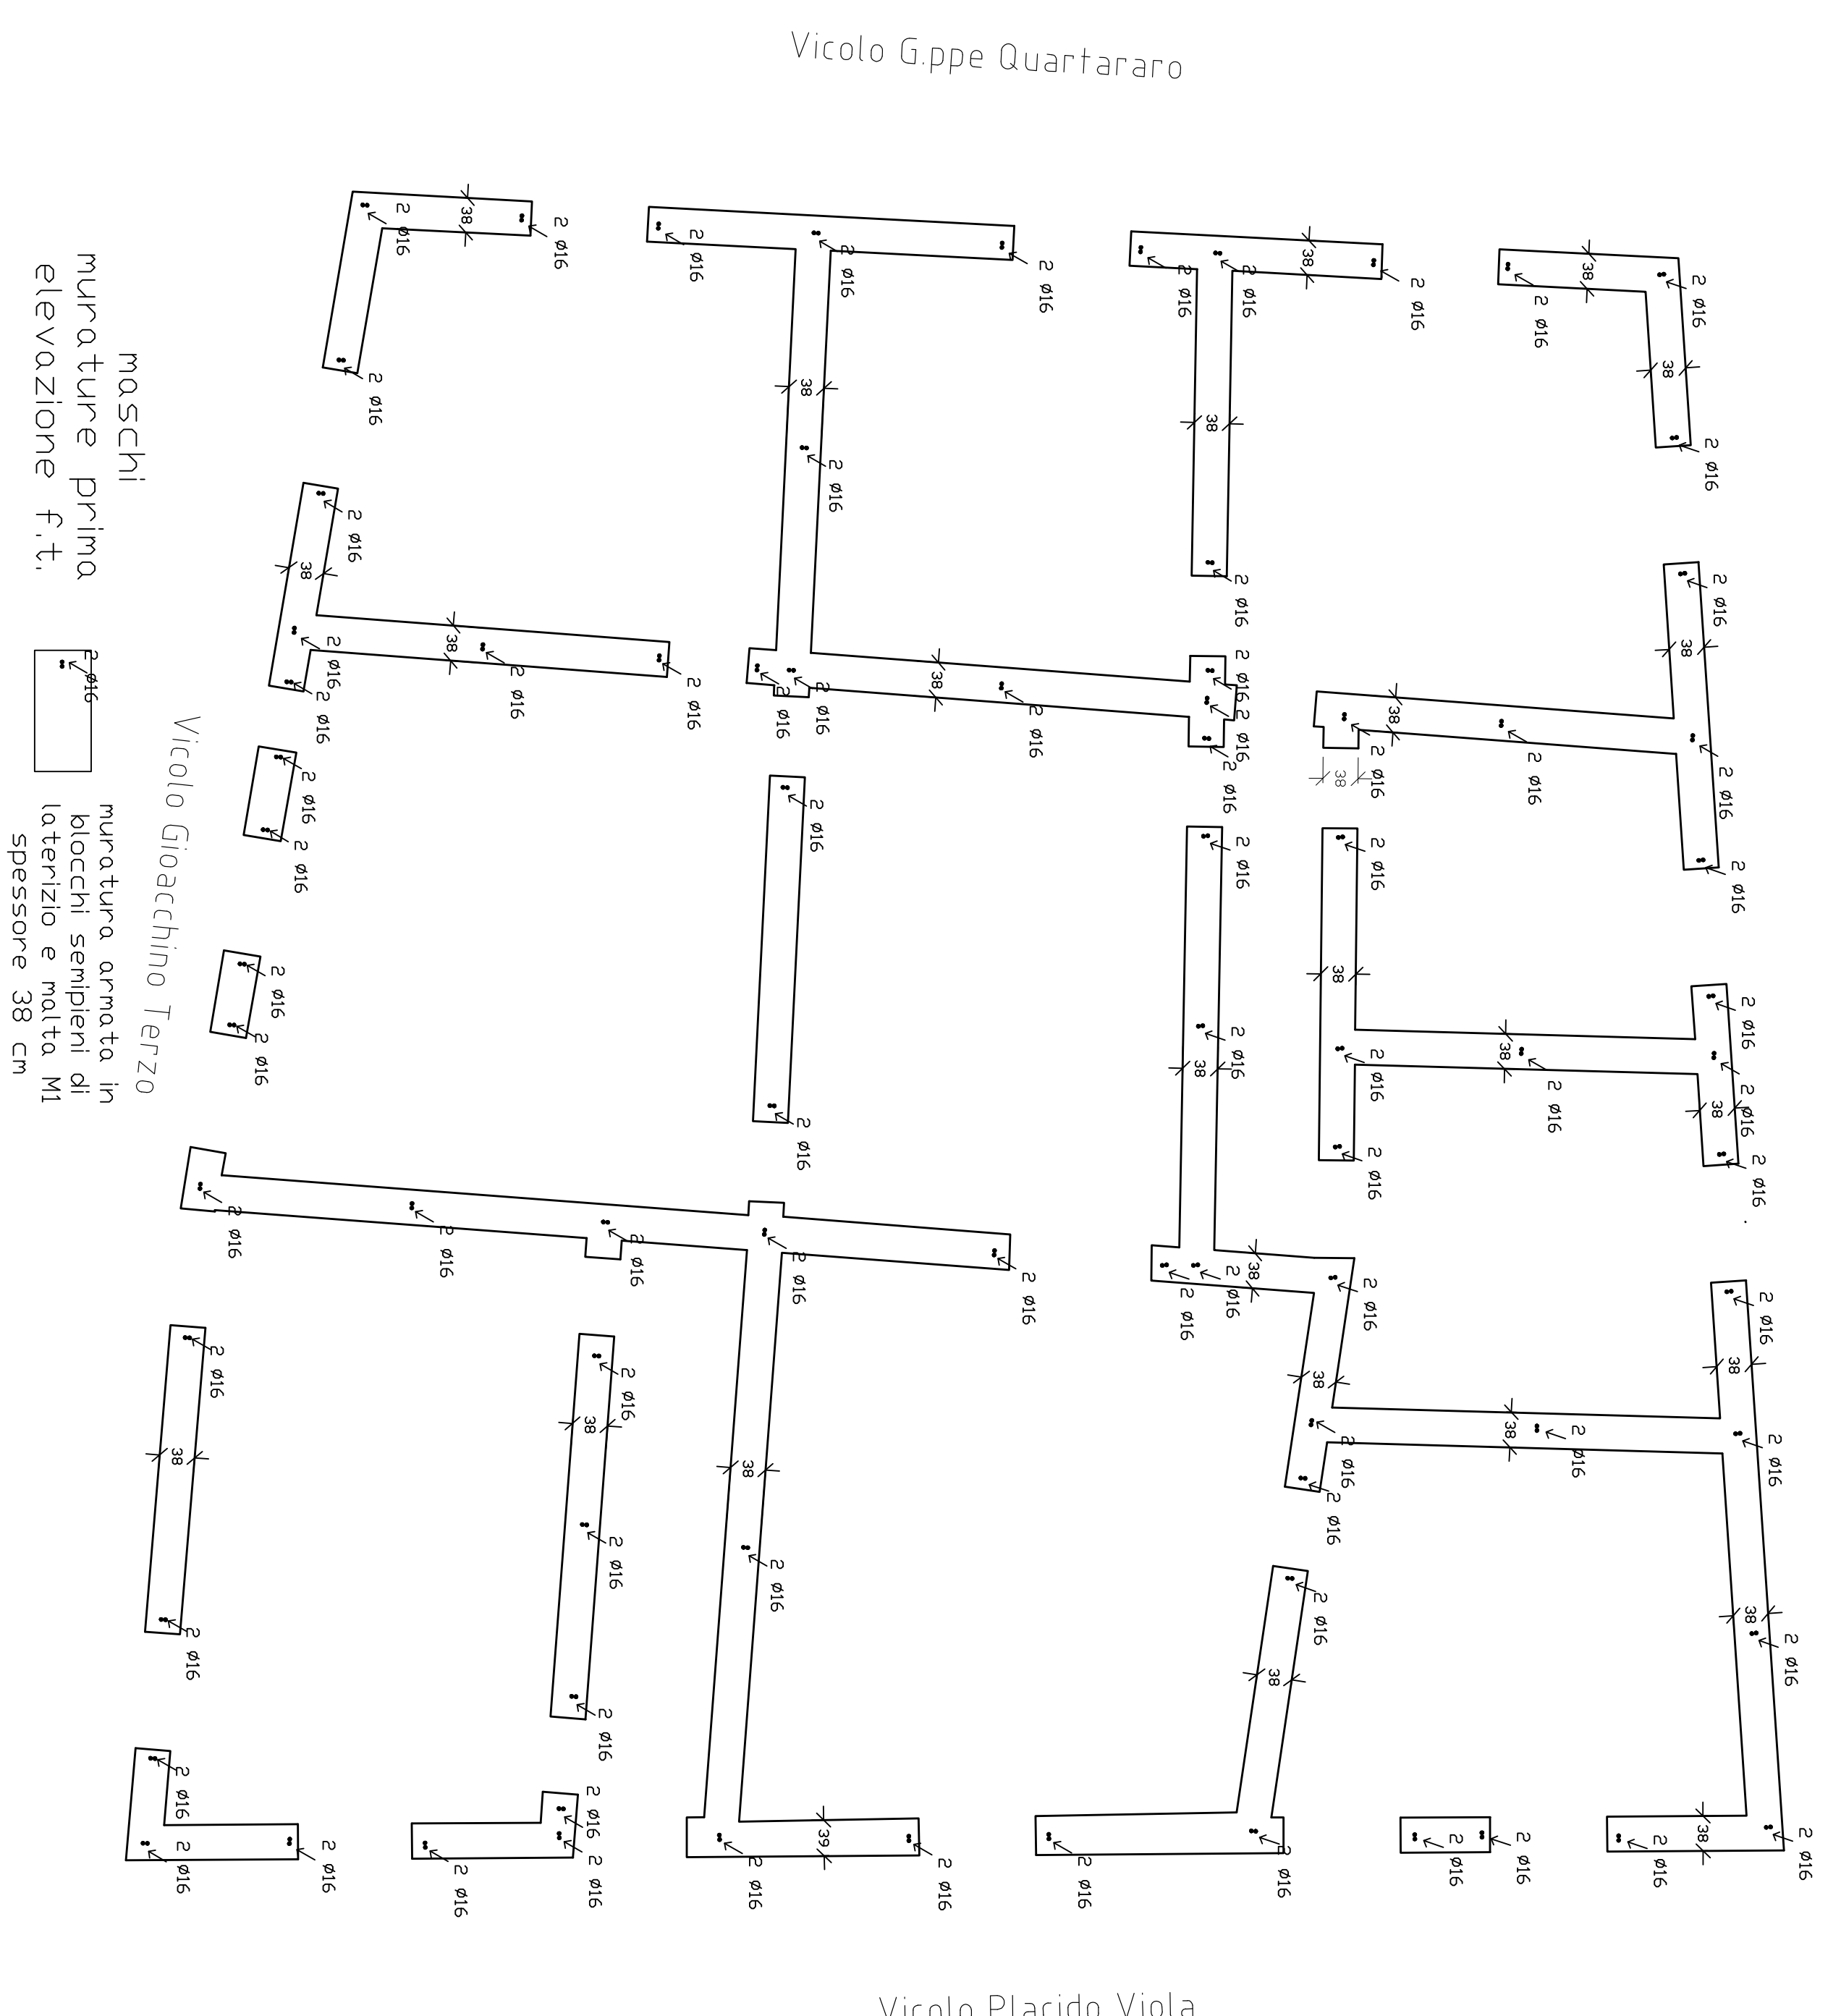

muratura prima elevazione f.t.
maschi
muratura armata in blocchi semipieni laterizi (spessore 38 cm)

Vicolo Placido Viola