

**ISTITUTO AUTONOMO PER LE CASE POPOLARI
DELLA PROVINCIA DI PALERMO
COMUNE DI PALERMO**

PROGETTO STRUTTURALE ESECUTIVO
Realizzazione di n. 15 alloggi da destinare ad edificio residenziale - Isolotto 2c-2d -
all'Albergheria nel centro storico del comune di Palermo

TAVOLA S.14
Isolato 2 d all'Albergheria
Carpenteria fondazioni


Scala 1:50

Calcestruzzo C 20/25
Acciaio tonno B S235 Zinciati
Acciaio profilo S 275 Zinciati
Legno abete nord classe XI

Il Progettista delle strutture

I Progettisti architettonici: **Il Direttore dei Lavori** **L'Impresa**

Il Responsabile Ufficio del Procedimento

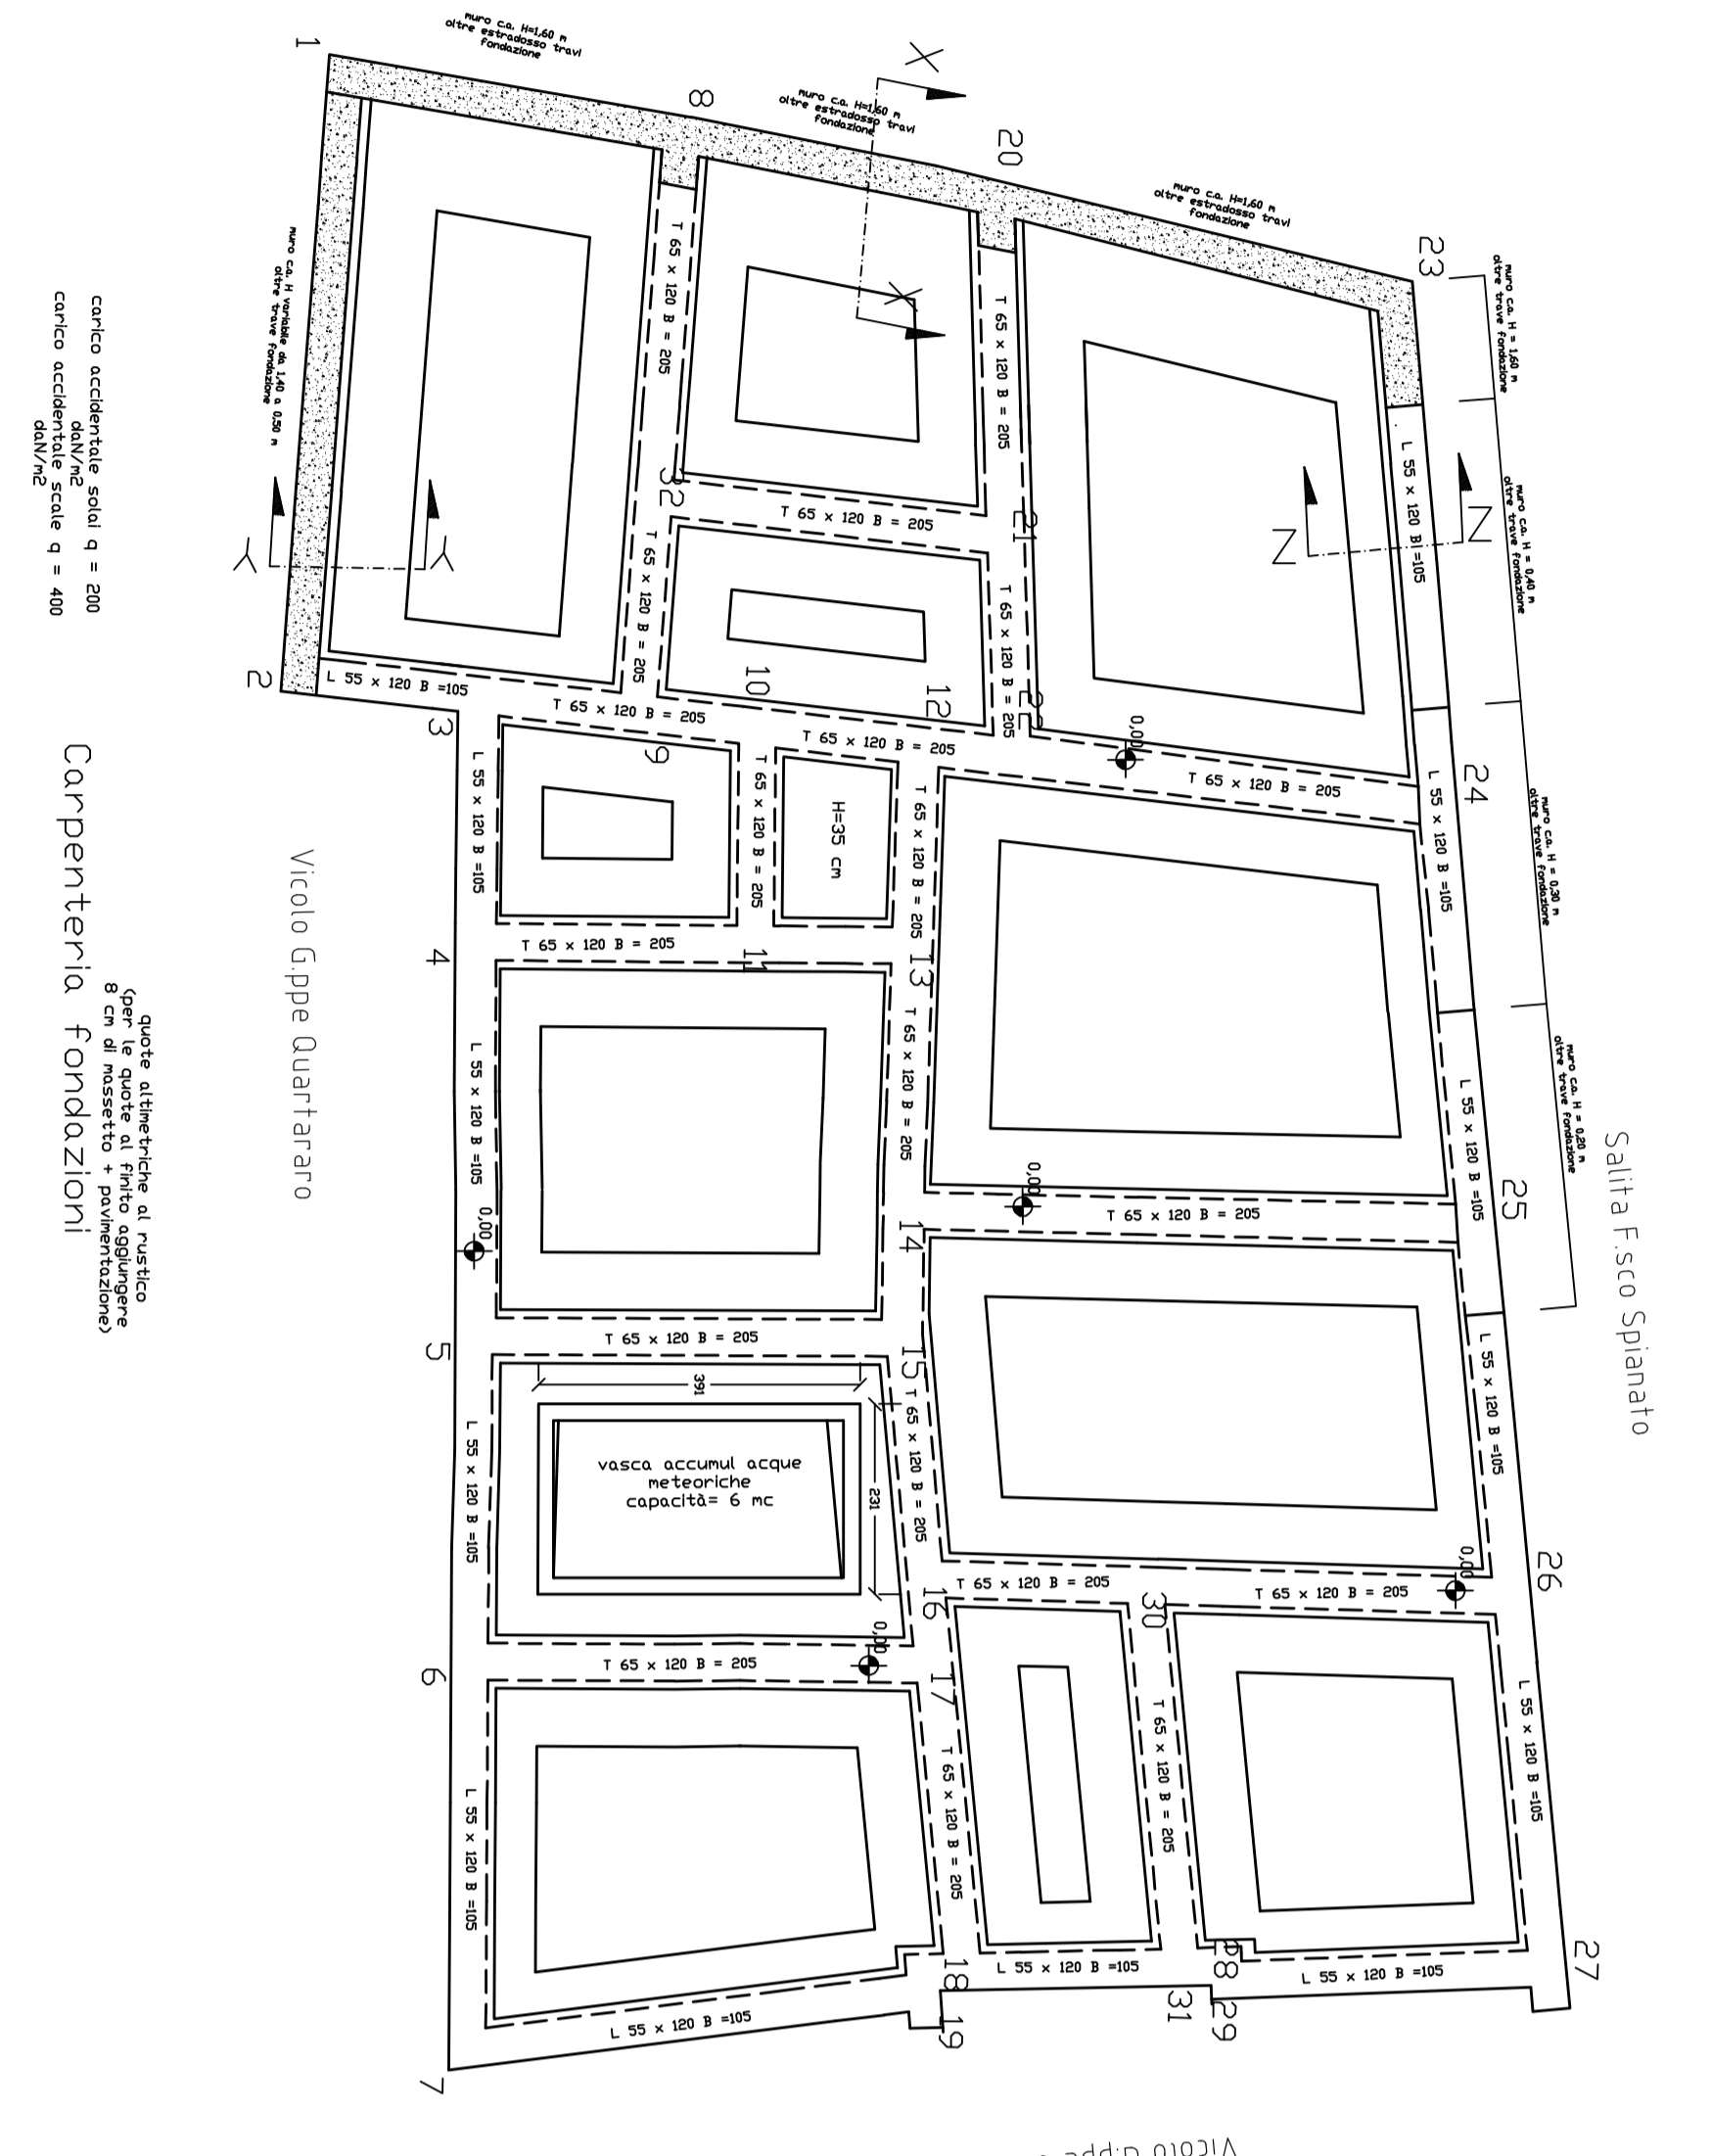



