

**ISTITUTO AUTONOMO PER LE CASE POPOLARI
DELLA PROVINCIA DI PALERMO
COMUNE DI PALERMO**

PROGETTO STRUTTURALE ESECUTIVO

Realizzazione di n. 15 alloggi da destinare ad edilizia residenziale - Isolotto 2c-2d - all'Albergheria nel centro storico del comune di Palermo

TAVOLA S.Sd


Isolato 2 d all' Albergheria
Planimetria murature quarta elevazione f.t. - carpenteria
solato quarto livello e parziale sottotetto

Scala 1:50

(C)selezioni C 30/35
Acciaio tondi B 48C - zincati
Acciaio profilati S 275 zincati
Lamiere e manufatti in acciaio
Lamiere in legno di abete S1


Il Progettista delle strutture

I Progettisti architettonici Il Direttore dei Lavori L'Impresa

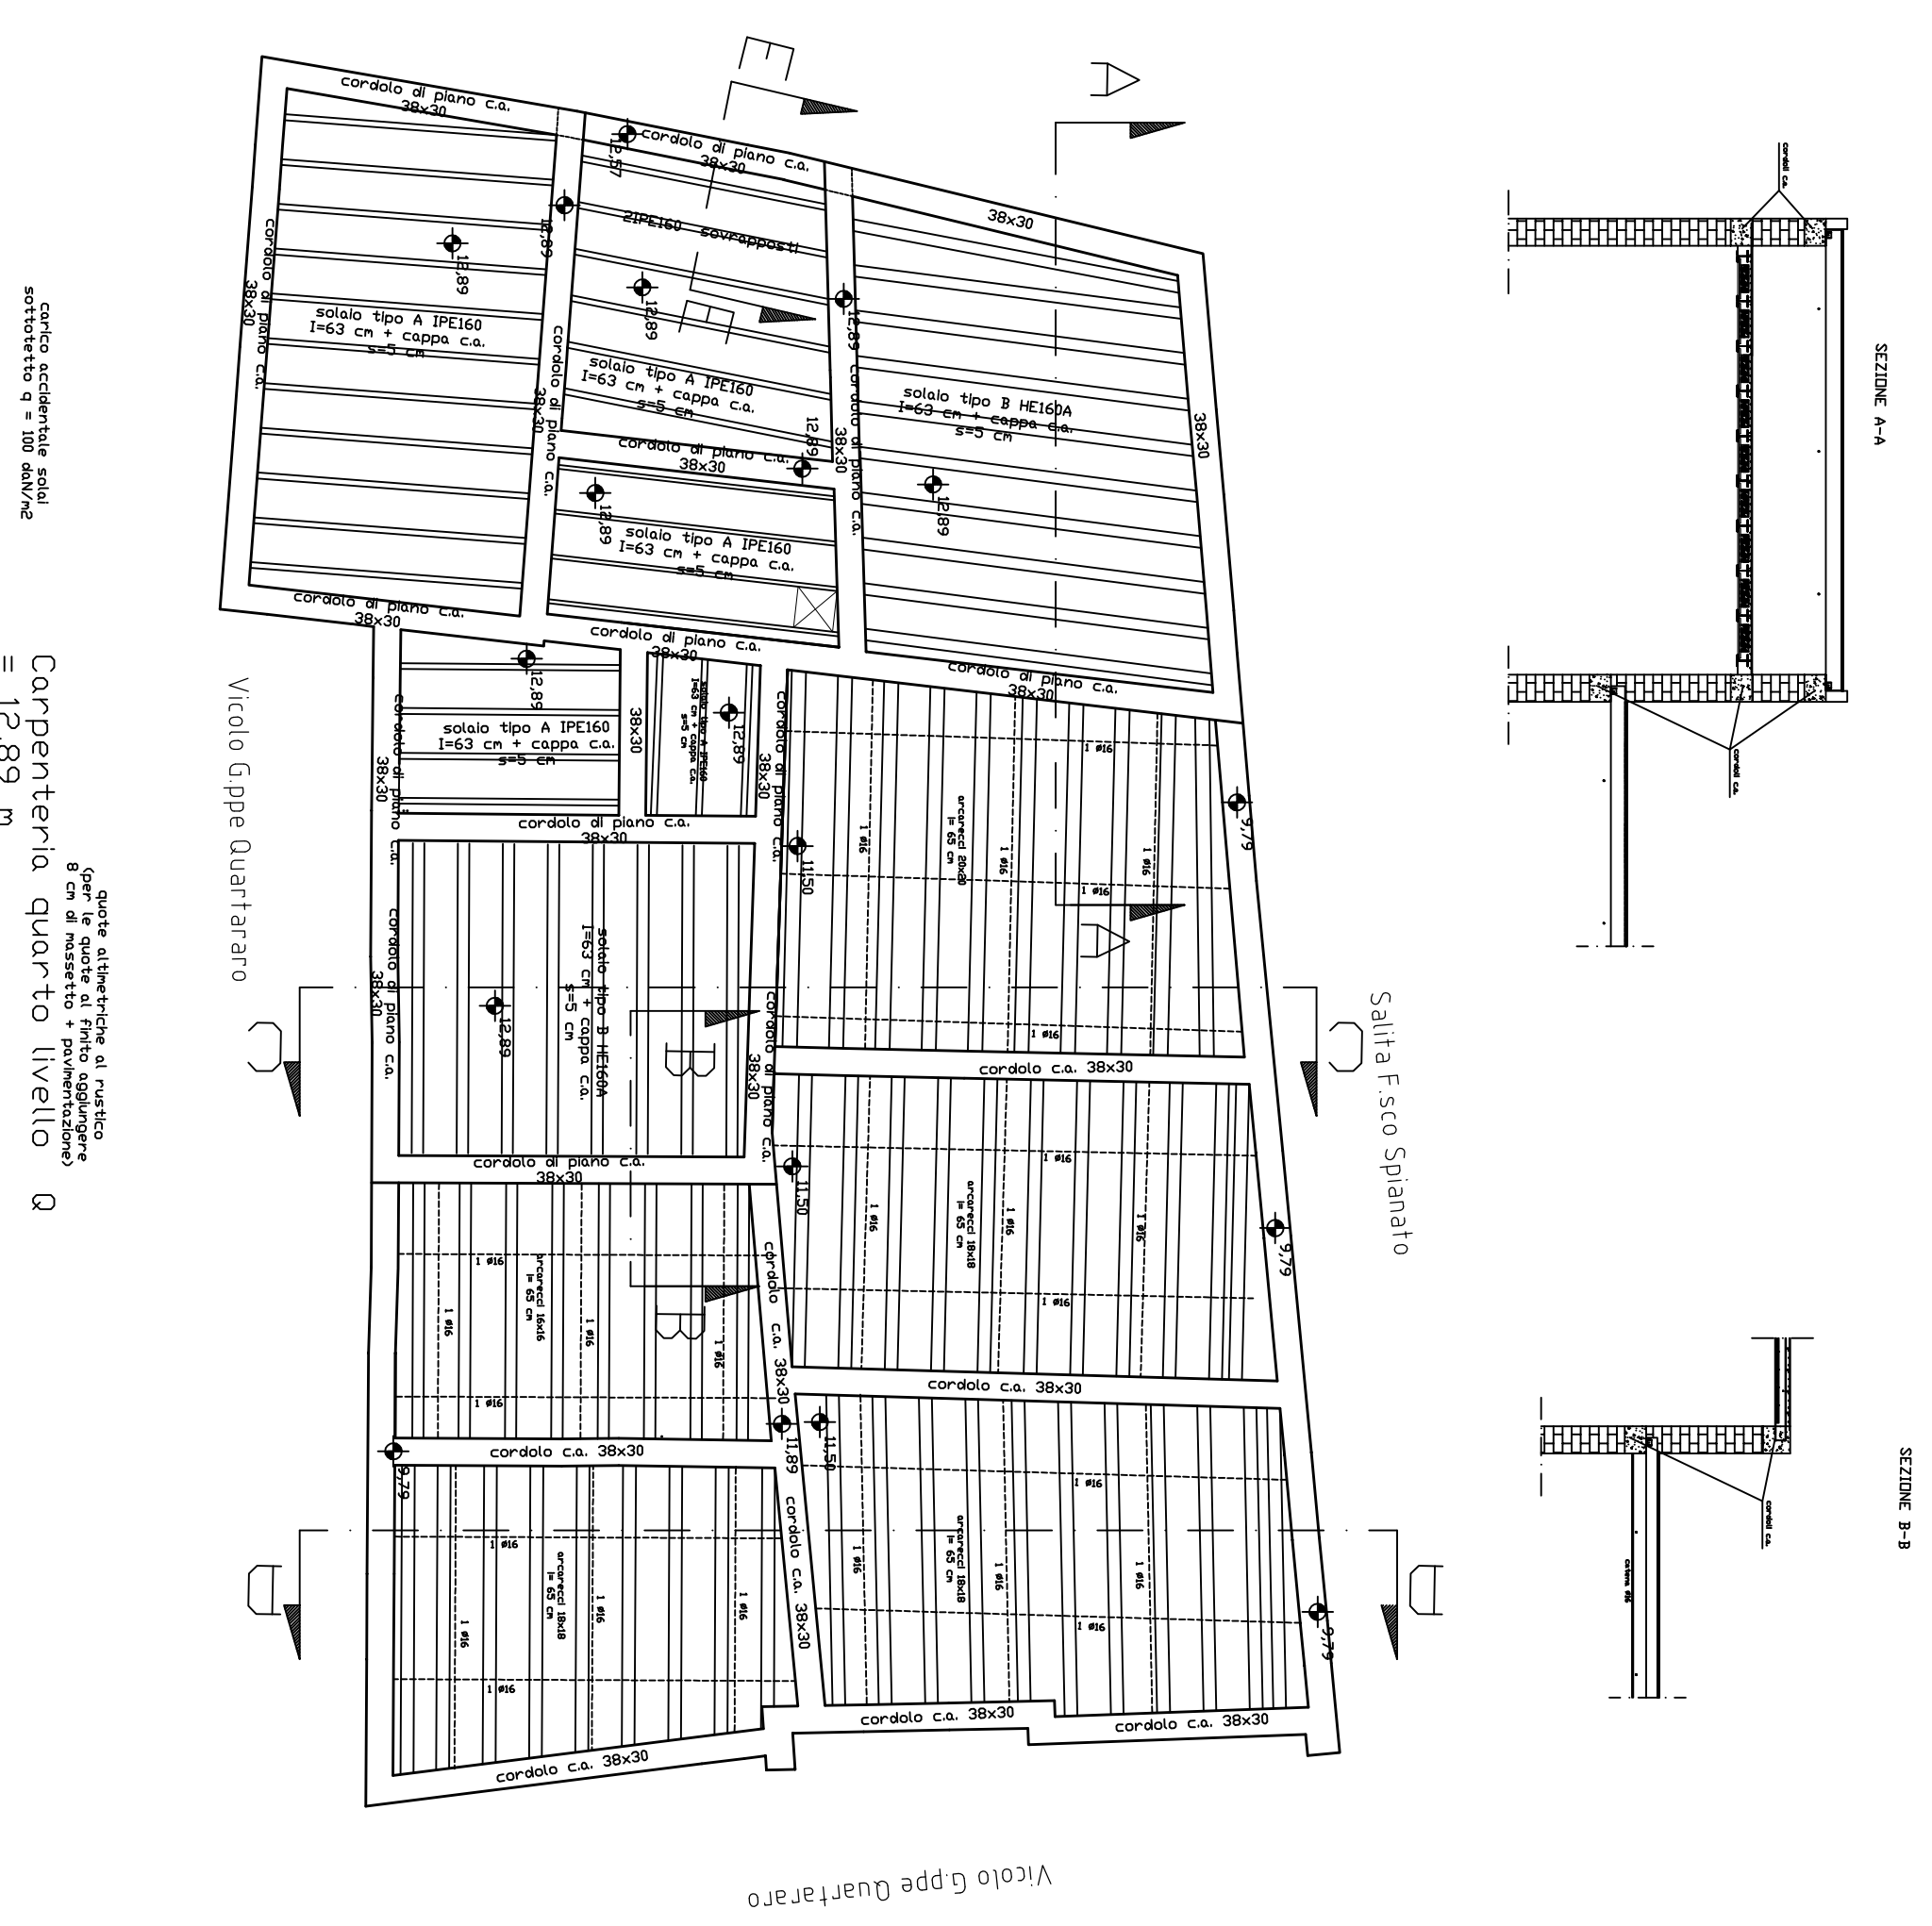

SEZIONE A-A
SEZIONE B-B
SEZIONE C-C

Carpenteria quarto livello
= 12,89 m

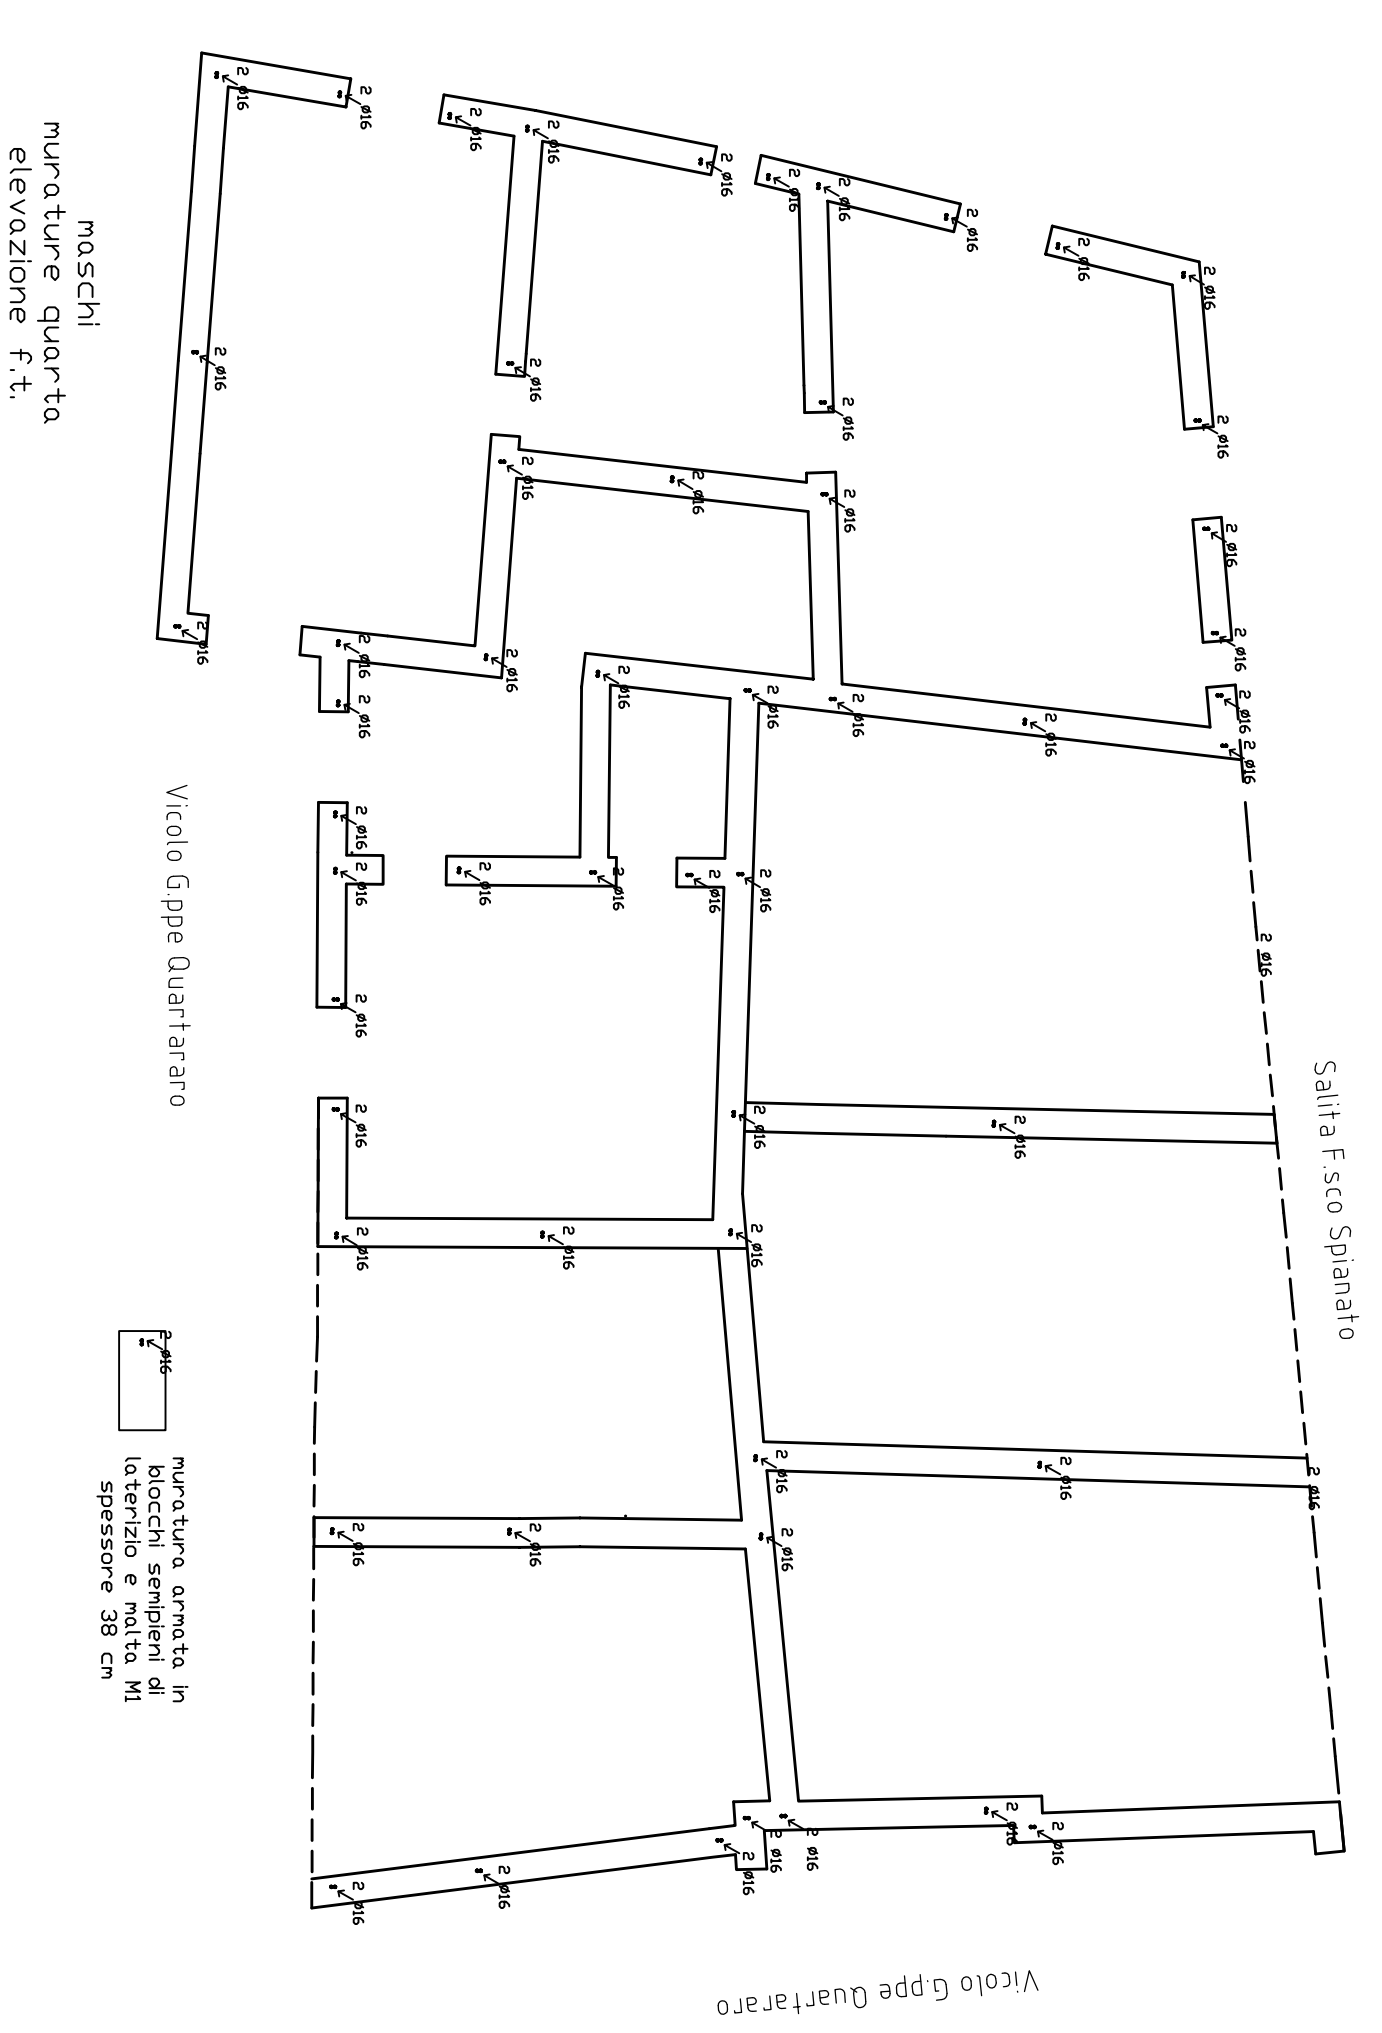

maschi
murature quarta
elevazione f.t.


SEZIONE D-D
SEZIONE E-E
SEZIONE F-F