


A
B
C
D
E
F
G
H

1 2 3 4 5 6

	Bidet
	Collettore
	Colonna di scarico
	Colonna montante di acqua calda
	Colonna montante di acqua fredda
	Idrantino
	Lavabiancheria
	Lavabo
	Preparatore istantaneo
	Vasca
	Vaso con cassetta

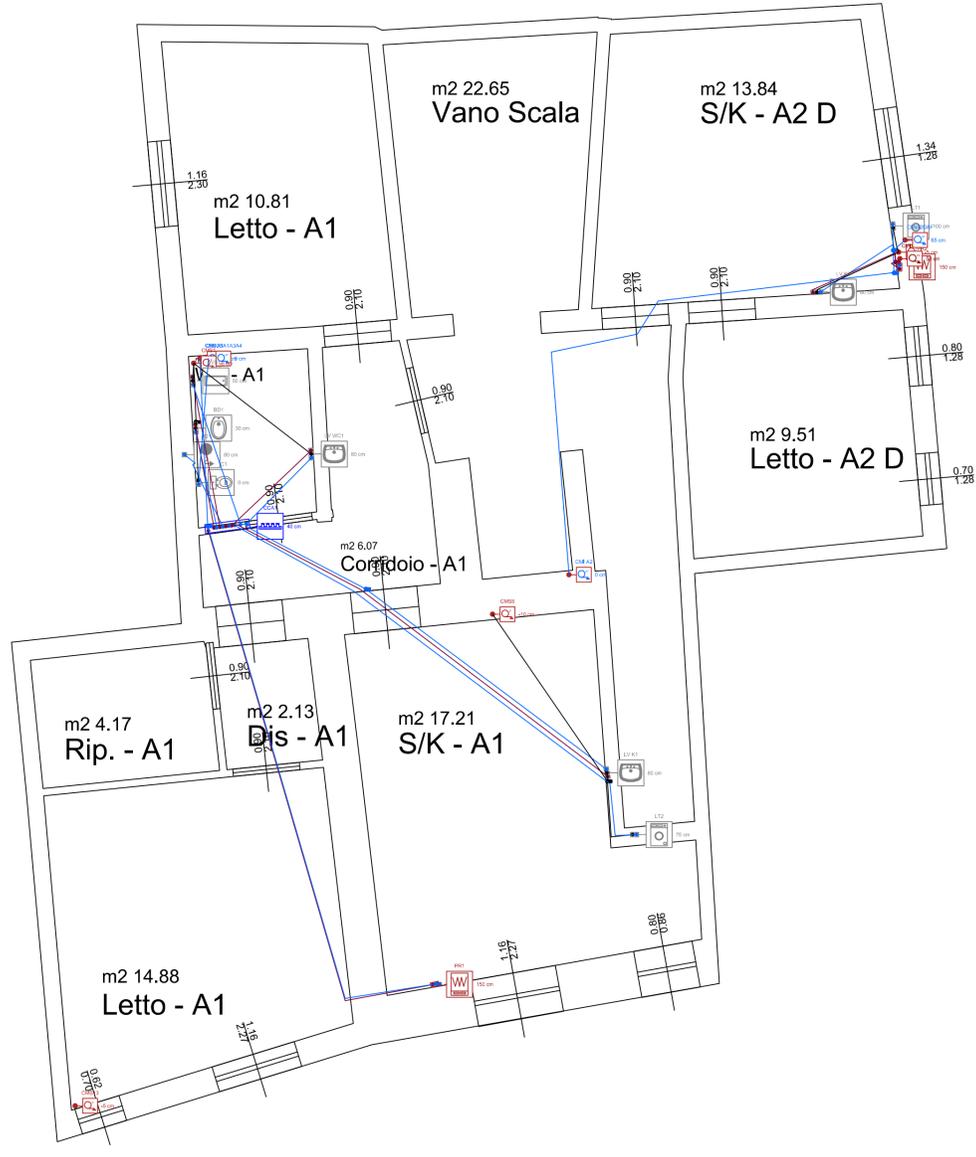


Piano primo - impianto idrico e di scarico			
Edificio	Committente	Tecnico	
Impianto	Tavola	Data	Scala
Lavori di recupero dell'immobile in via Ch...	Tavola 1 - Piano 1	26-02-2019	1:100

1 2 3 4 5 6

A
B
C
D
E
F
G
H


1 2 3 4 5 6

	Bidet
	Collettore
	Colonna di scarico
	Colonna montante di acqua calda
	Colonna montante di acqua fredda
	Idrantino
	Lavabiancheria
	Lavabo
	Preparatore istantaneo
	Vasca
	Vaso con cassetta

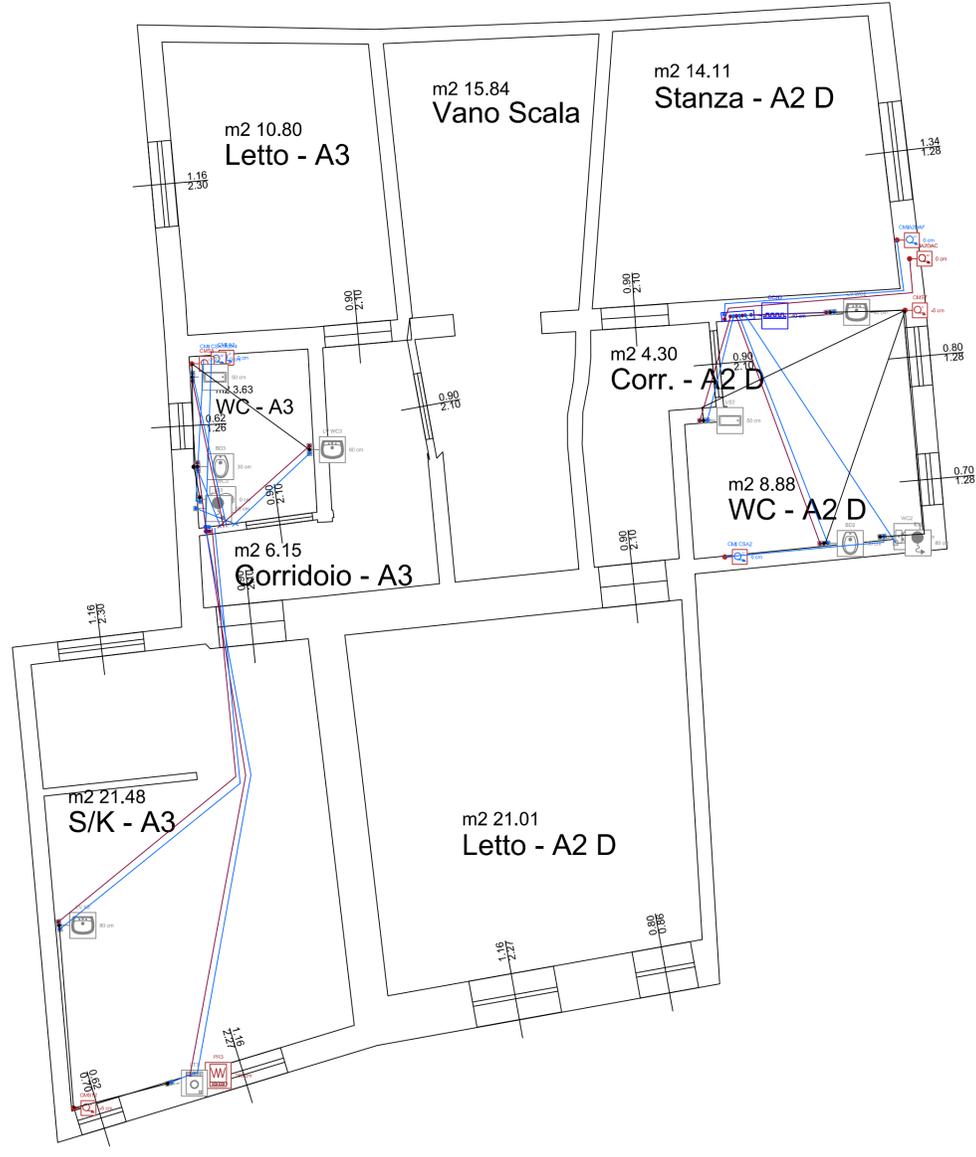

Piano secondo - impianto idrico e di scarico			
Edificio	Committente	Tecnico	
Impianto	Tavola	Data	Scala
Lavori di recupero dell'immobile in via Ch...	Tavola 2 - Piano 2	26-02-2019	1:100

1 2 3 4 5 6

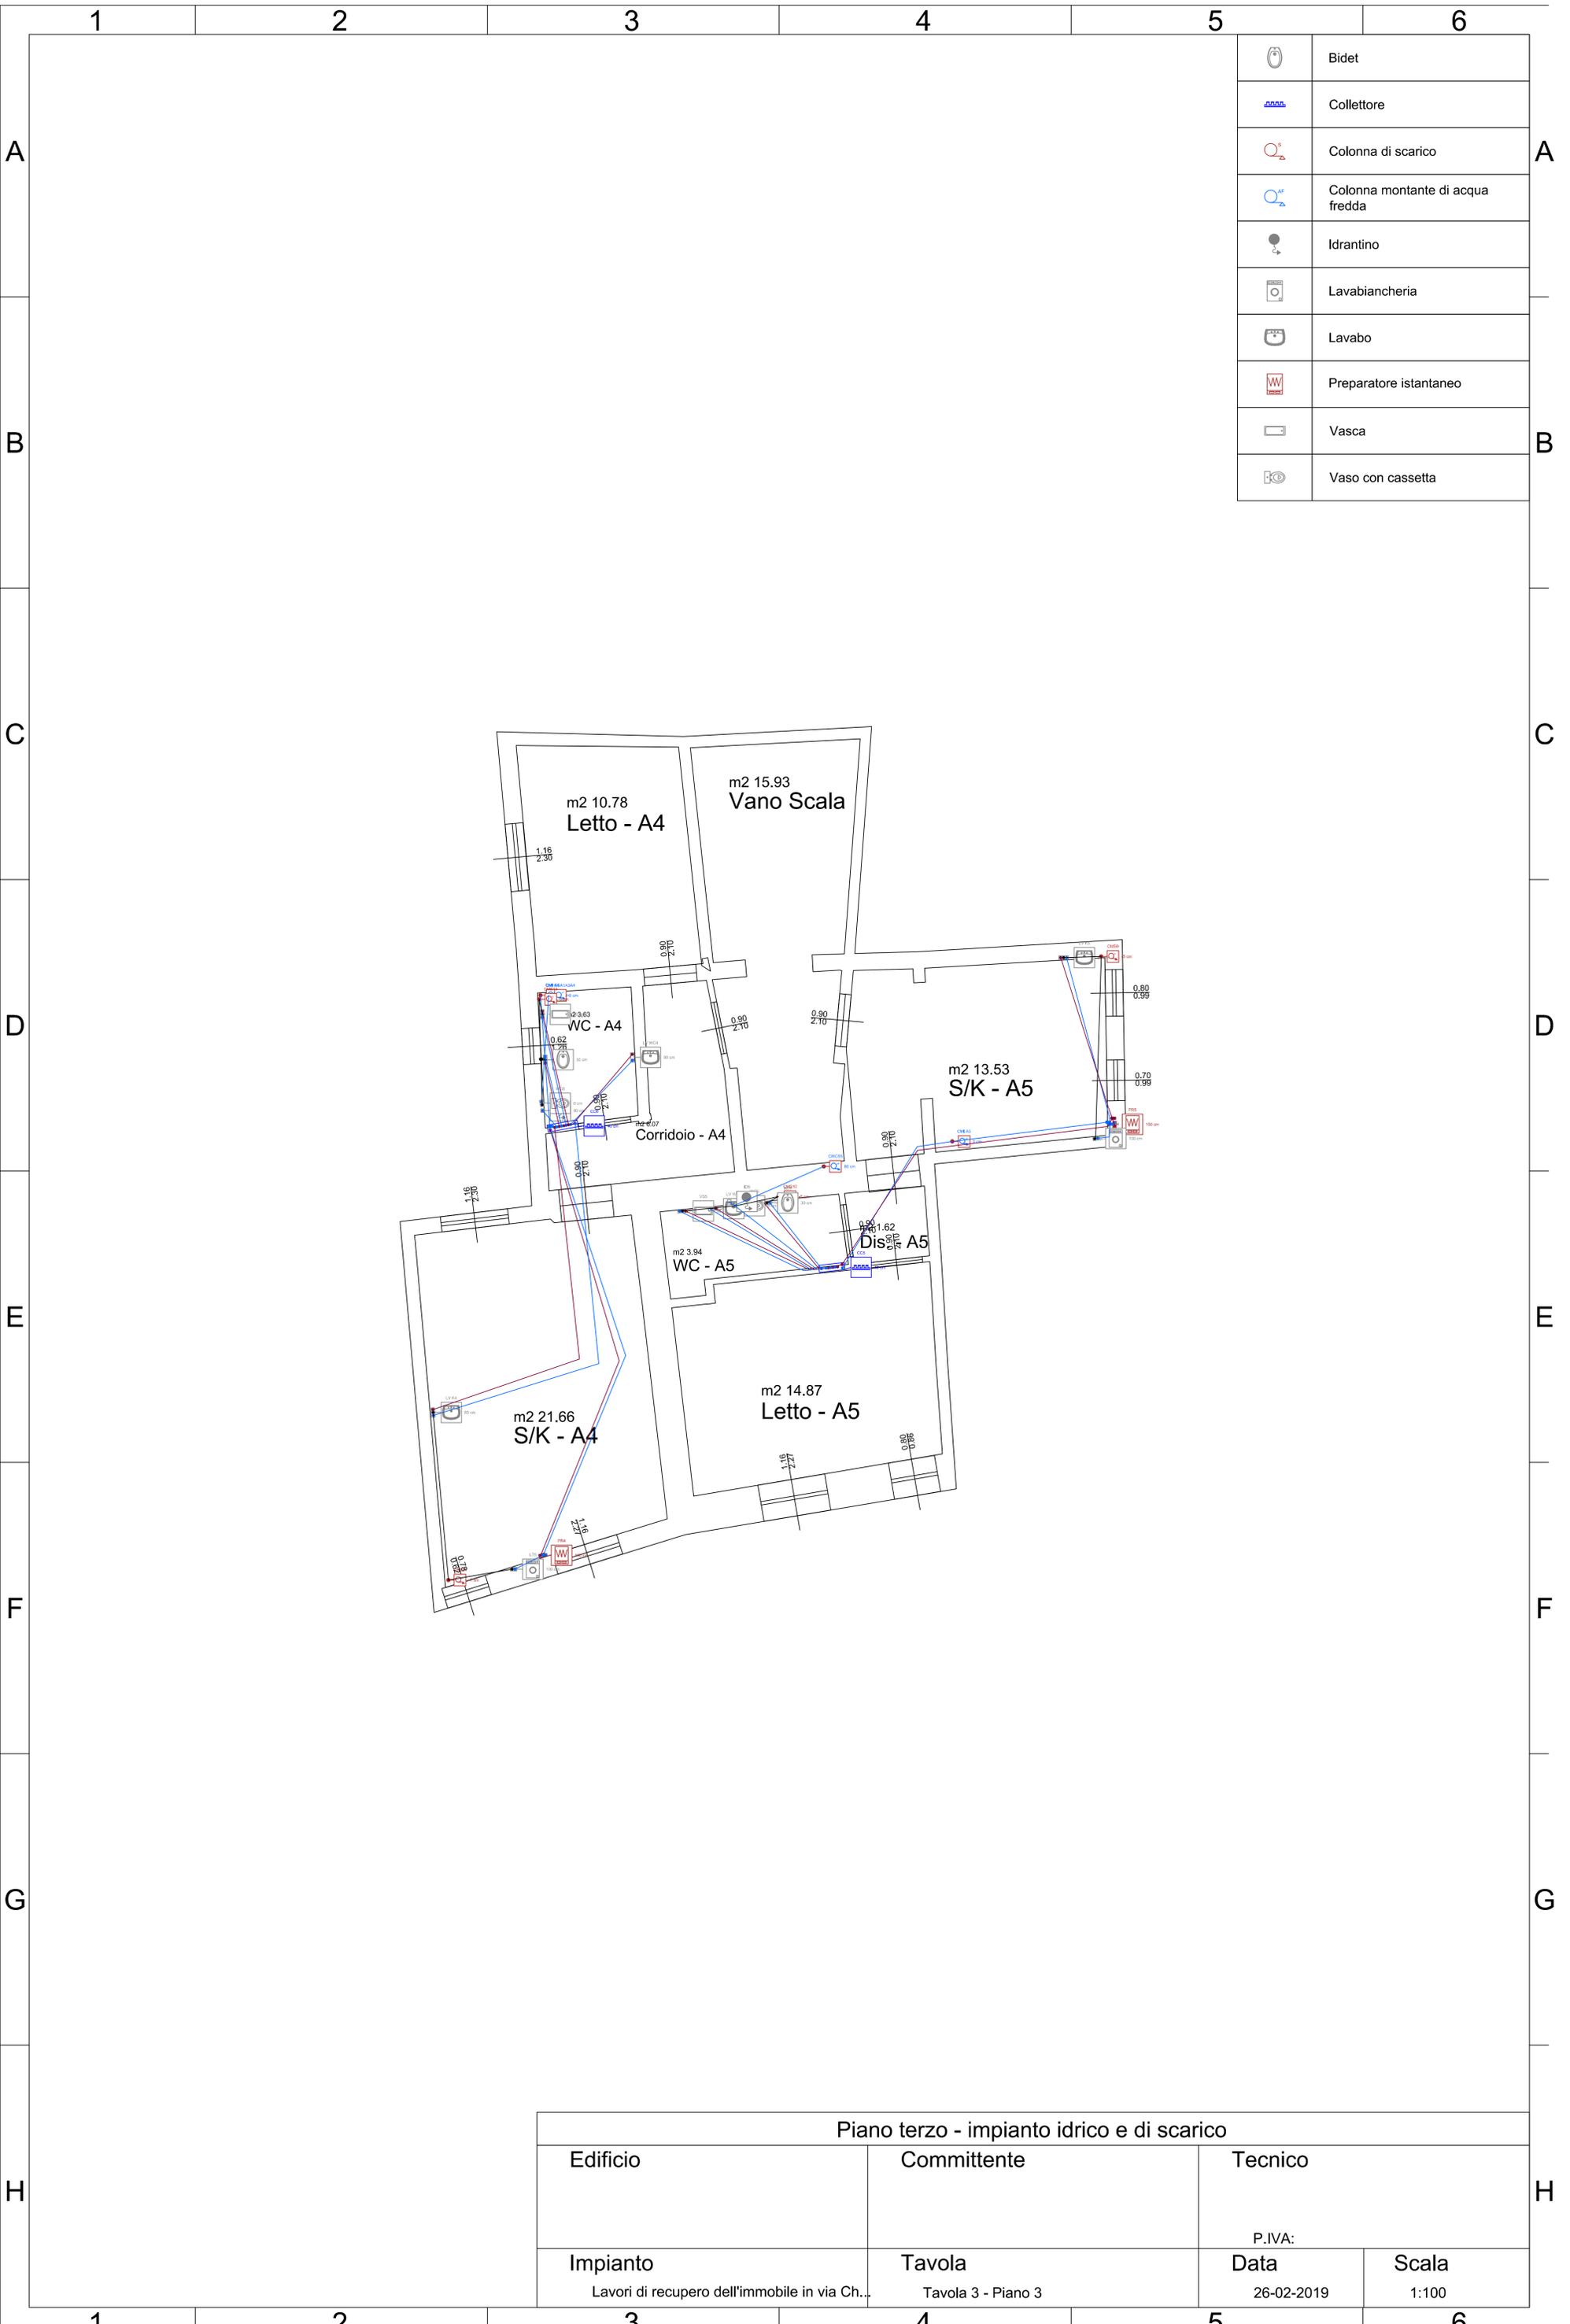

	Bidet
	Collettore
	Colonna di scarico
	Colonna montante di acqua fredda
	Idrantino
	Lavabiancheria
	Lavabo
	Preparatore istantaneo
	Vasca
	Vaso con cassetta

Piano terzo - impianto idrico e di scarico			
Edificio	Committente	Tecnico	
Impianto	Tavola	Data	Scala
Lavori di recupero dell'immobile in via Ch...	Tavola 3 - Piano 3	26-02-2019	1:100