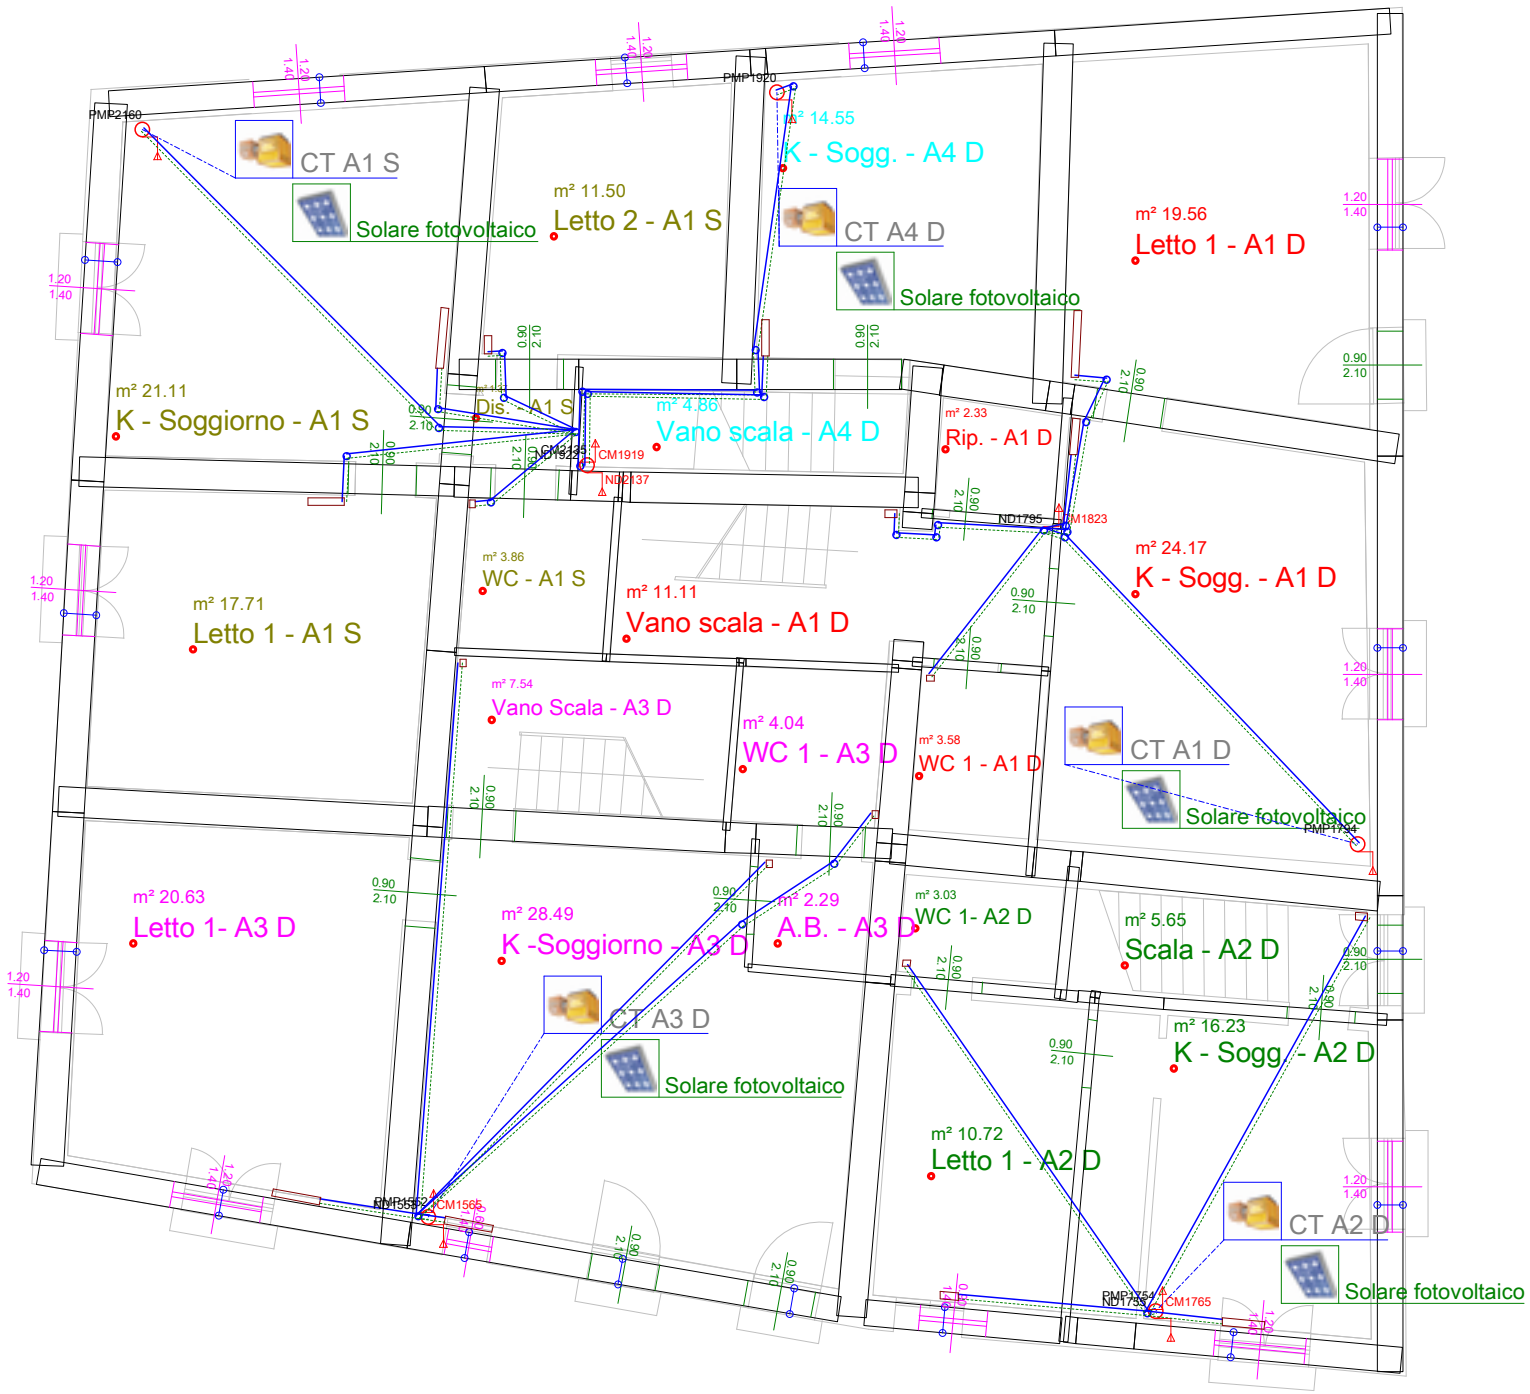
CT A1 S
Solare fotovoltaico
m² 11.50
Letto 2 - A1 S
m² 14.55
K - Sogg. - A4 D
CT A4 D
Solare fotovoltaico
m² 19.56
Letto 1 - A1 D
m² 21.11
K - Soggiorno - A1 S
Dis. - A1 S
m² 4.80
Vano scala - A4 D
m² 2.33
Rip. - A1 D
m² 17.71
Letto 1 - A1 S
m² 3.86
WC - A1 S
m² 11.11
Vano scala - A1 D
m² 24.17
K - Sogg. - A1 D
m² 7.54
Vano Scala - A3 D
m² 4.04
WC 1 - A3 D
m² 3.58
WC 1 - A1 D
CT A1 D
Solare fotovoltaico
m² 20.63
Letto 1- A3 D
m² 28.49
K -Soggiorno - A3 D
m² 2.29
A.B. - A3 D
m² 3.03
WC 1- A2 D
m² 5.65
Scala - A2 D
CT A3 D
Solare fotovoltaico
m² 16.23
K - Sogg. - A2 D
m² 10.72
Letto 1 - A2 D
CT A2 D
Solare fotovoltaico
N

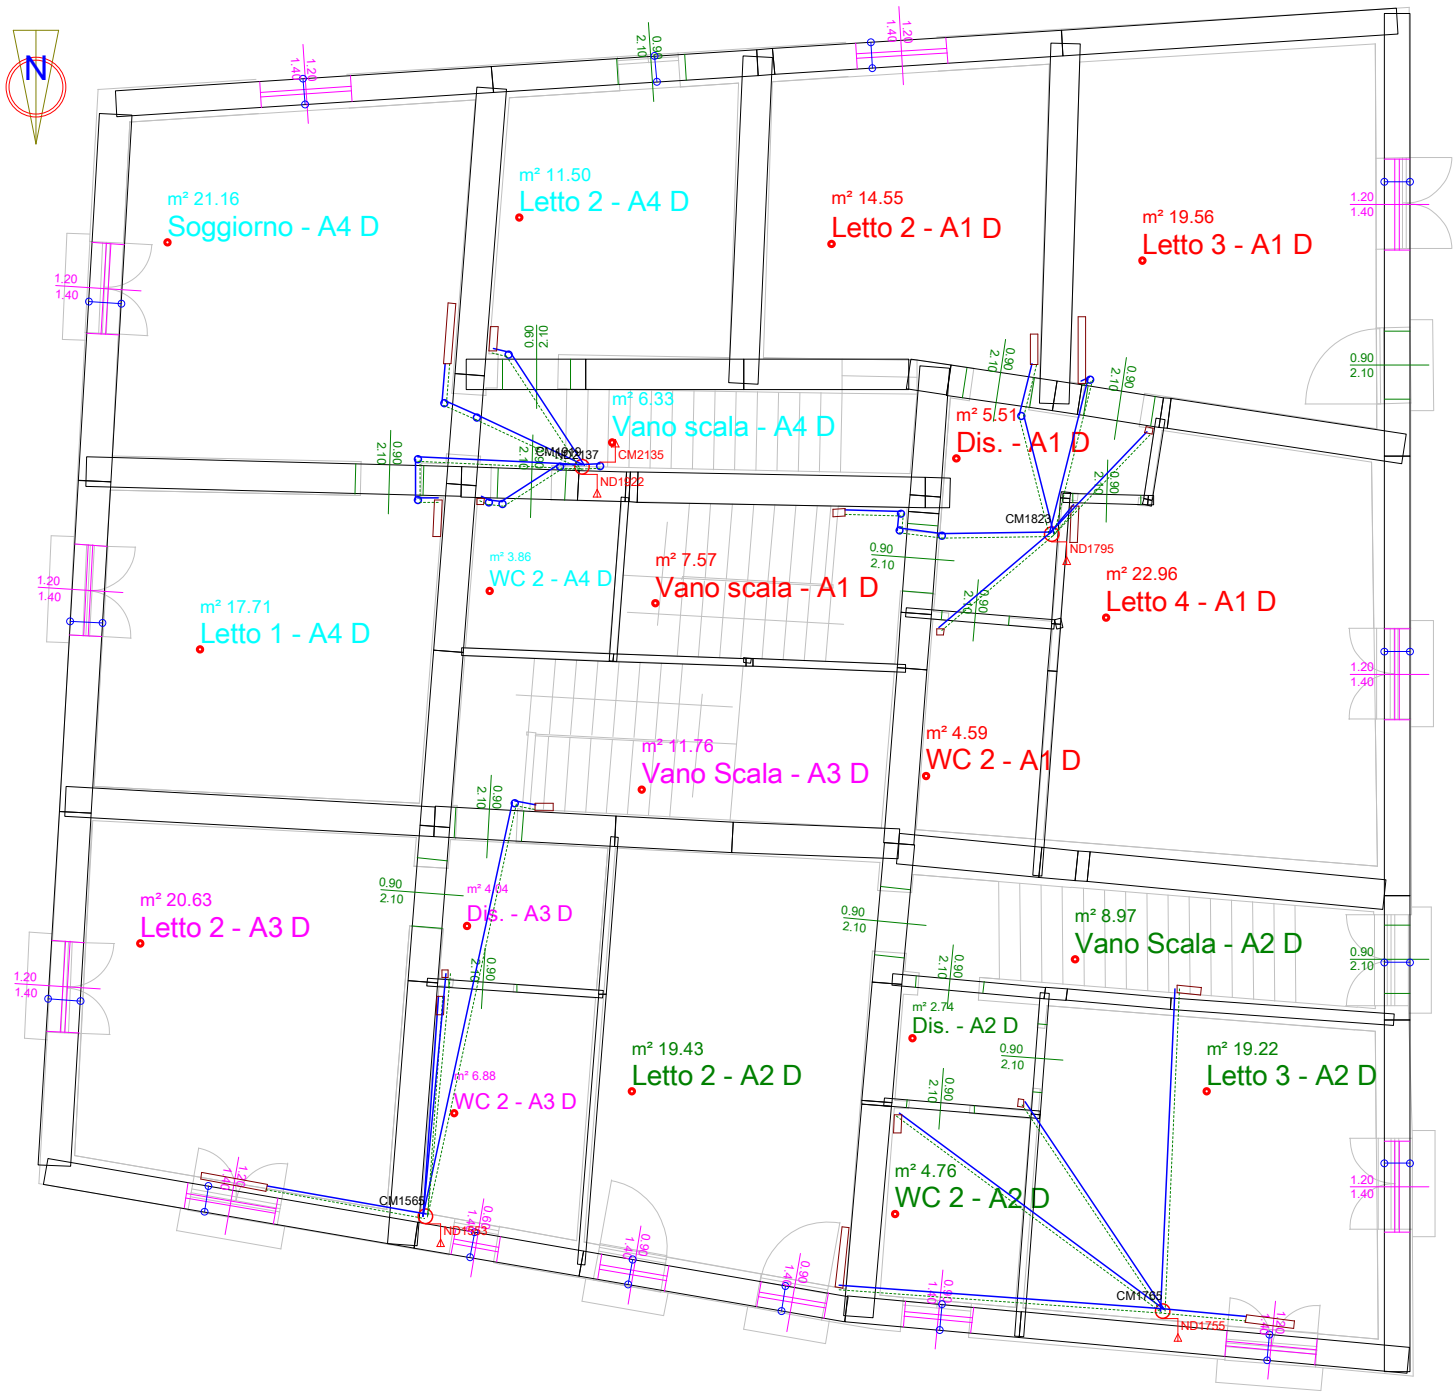
N
m² 21.16
Soggiorno - A4 D
m² 11.50
Letto 2 - A4 D
m² 14.55
Letto 2 - A1 D
m² 19.56
Letto 3 - A1 D
m² 6.33
Vano scala - A4 D
m² 5.51
Dis. - A1 D
CM2135
ND1822
CM1823
ND1795
m² 3.86
WC 2 - A4 D
m² 7.57
Vano scala - A1 D
m² 22.96
Letto 4 - A1 D
m² 17.71
Letto 1 - A4 D
m² 11.76
Vano Scala - A3 D
m² 4.59
WC 2 - A1 D
m² 20.63
Letto 2 - A3 D
m² 4.04
Dis. - A3 D
m² 8.97
Vano Scala - A2 D
m² 2.74
Dis. - A2 D
m² 19.43
Letto 2 - A2 D
m² 19.22
Letto 3 - A2 D
m² 6.88
WC 2 - A3 D
m² 4.76
WC 2 - A2 D
CM1565
ND1833
CM1755
ND1755

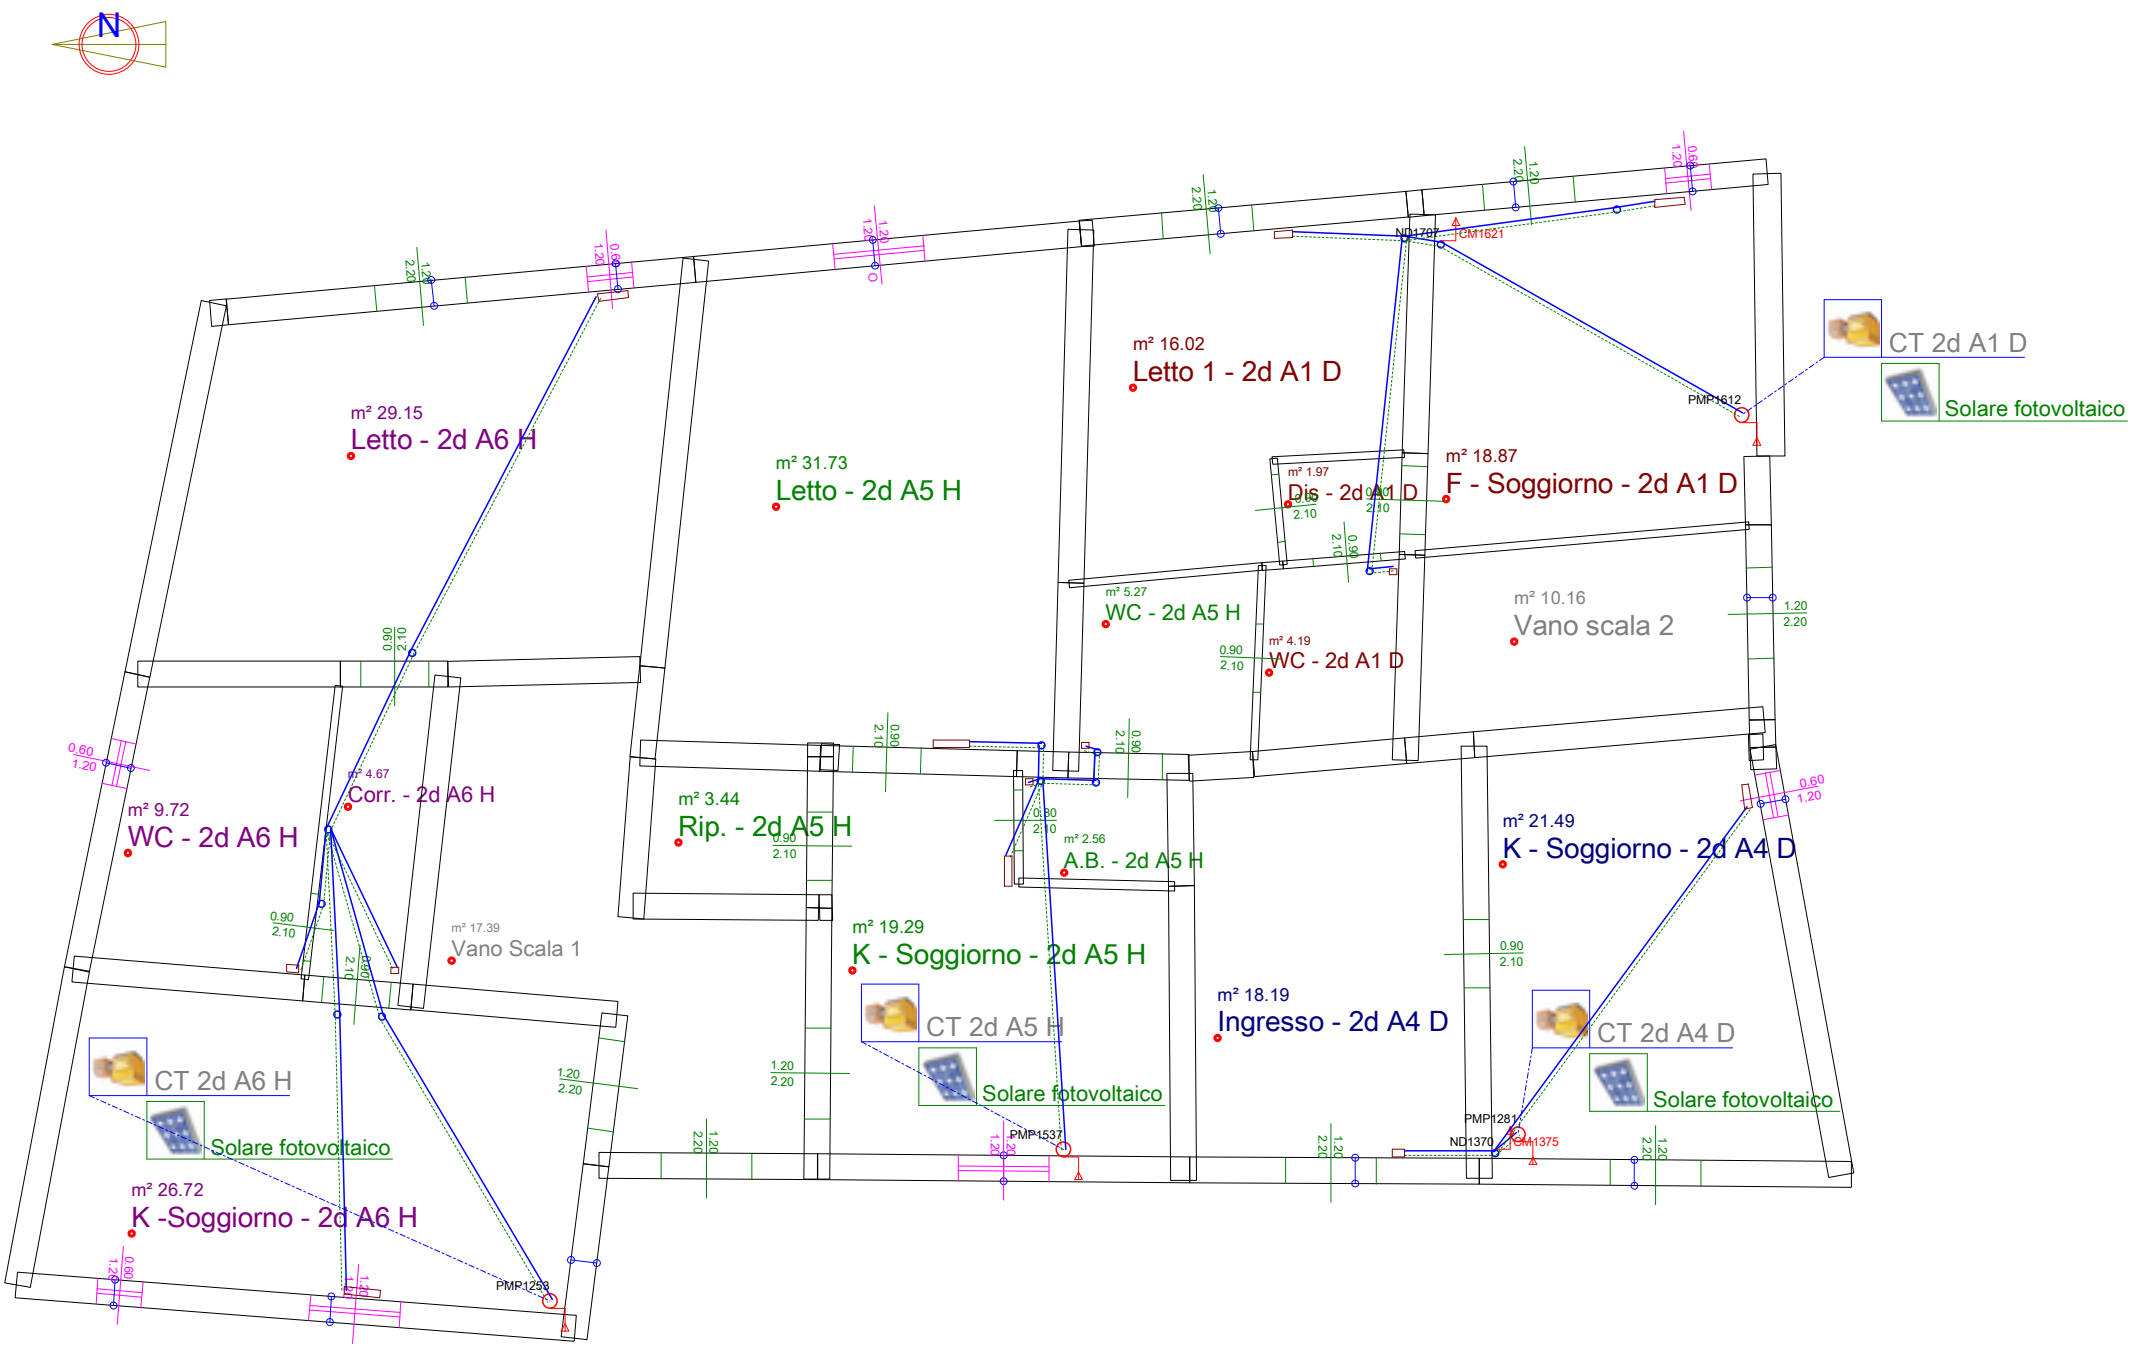
N
m² 29.15
Letto - 2d A6 H
m² 31.73
Letto - 2d A5 H
m² 16.02
Letto 1 - 2d A1 D
m² 1.97
Dis - 2d A1 D
m² 18.87
F - Soggiorno - 2d A1 D
m² 5.27
WC - 2d A5 H
m² 4.19
WC - 2d A1 D
m² 10.16
Vano scala 2
m² 4.67
Corr. - 2d A6 H
m² 9.72
WC - 2d A6 H
m² 3.44
Rip. - 2d A5 H
m² 2.56
A.B. - 2d A5 H
m² 21.49
K - Soggiorno - 2d A4 D
m² 17.39
Vano Scala 1
m² 19.29
K - Soggiorno - 2d A5 H
m² 18.19
Ingresso - 2d A4 D
m² 26.72
K -Soggiorno - 2d A6 H
CT 2d A1 D
Solare fotovoltaico
CT 2d A5 H
Solare fotovoltaico
CT 2d A4 D
Solare fotovoltaico
CT 2d A6 H
Solare fotovoltaico
ND1707
CM1621
PMP1612
PMP1537
PMP1281
ND1370
CM1375
PMP1258

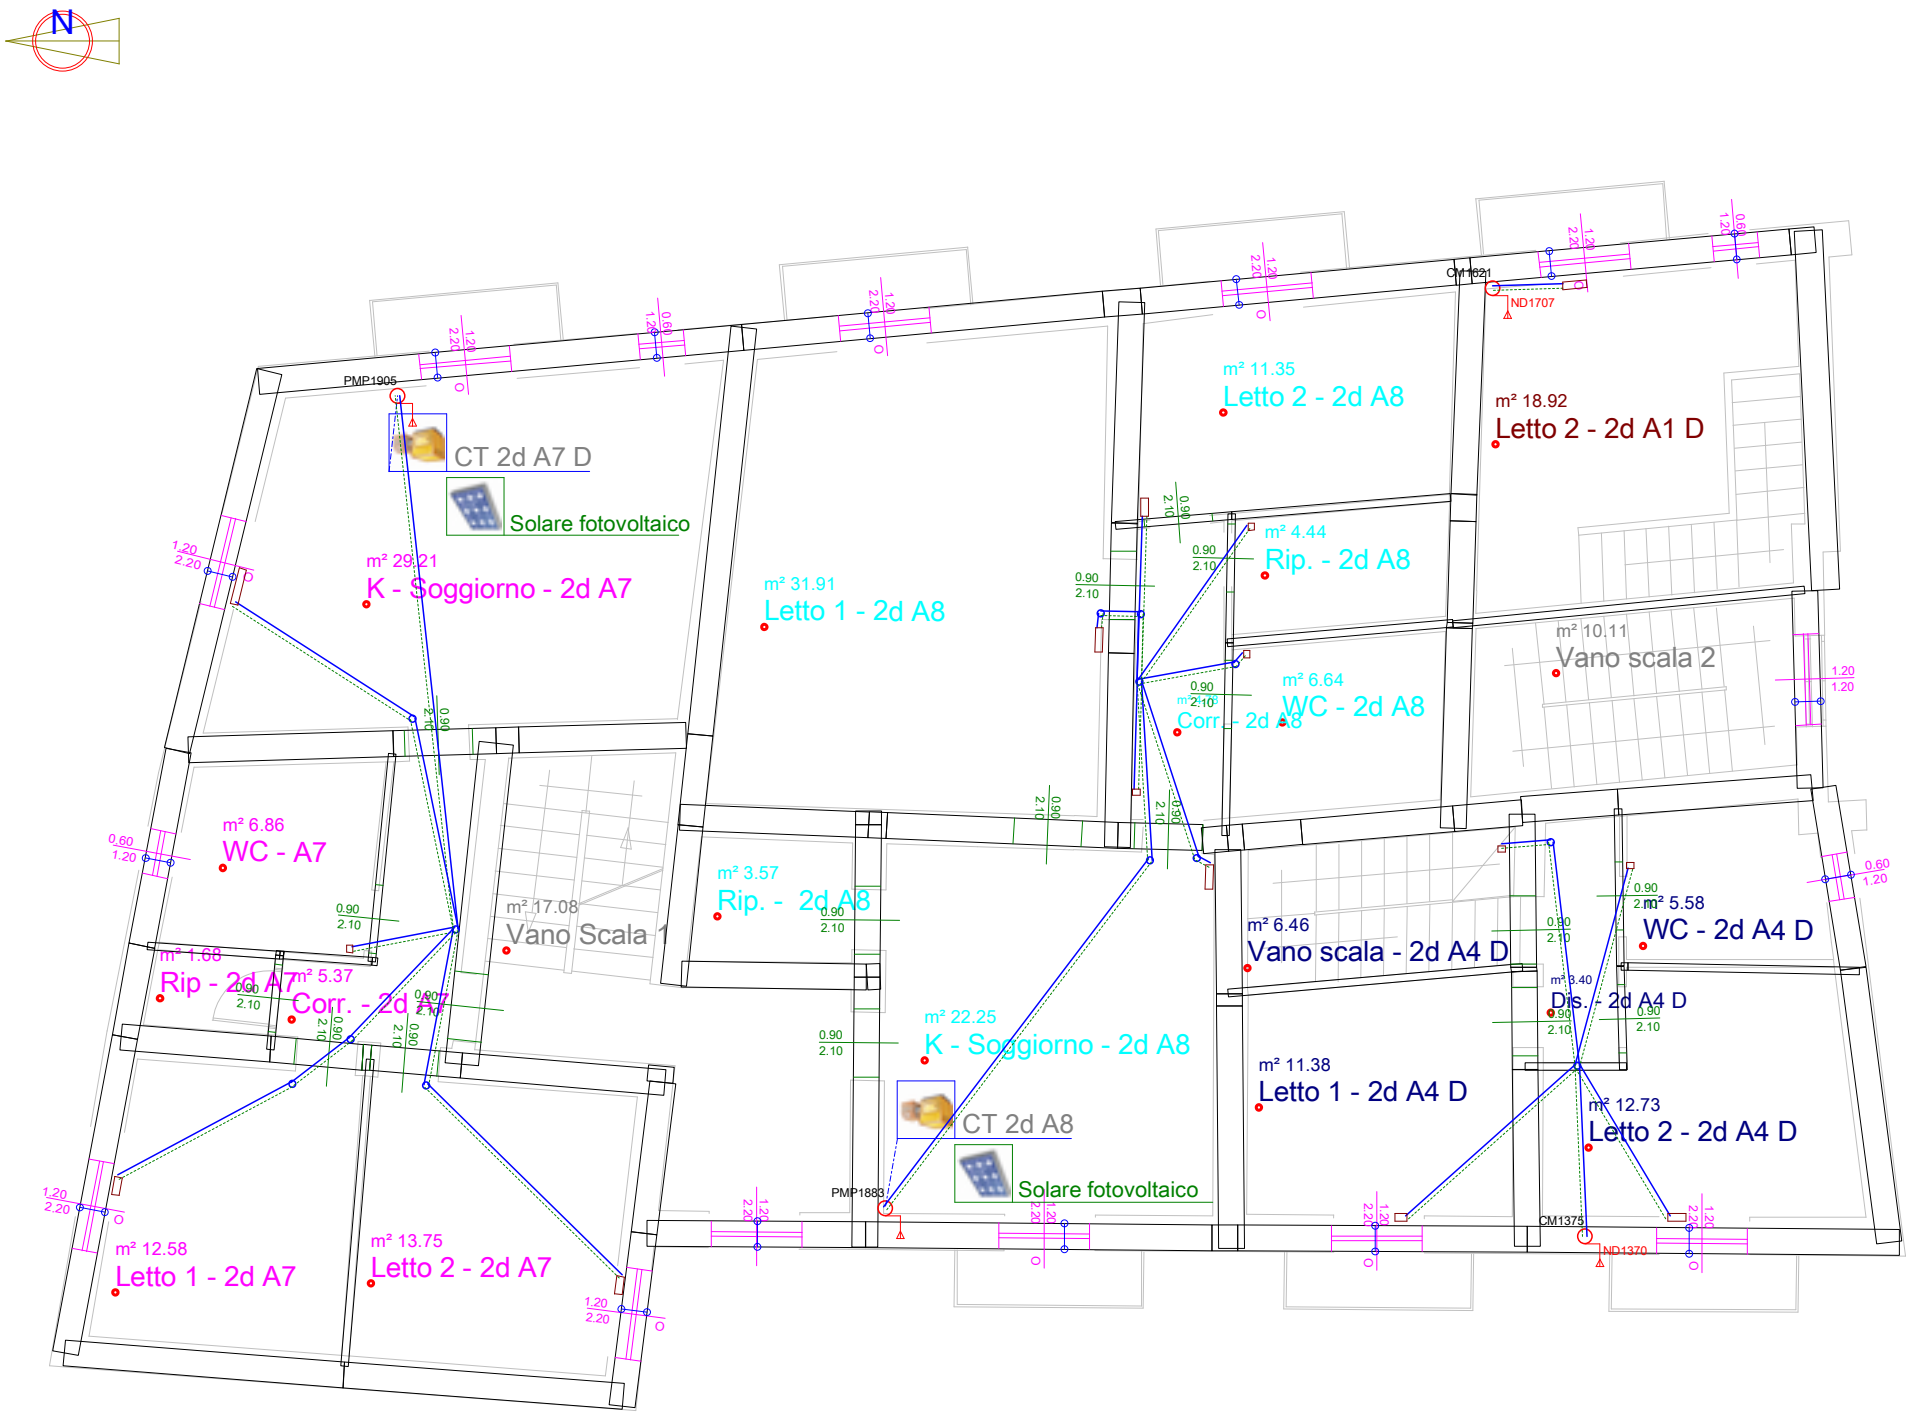
N
PMP1905
CT 2d A7 D
Solare fotovoltaico
m² 29.21
K - Soggiorno - 2d A7
m² 31.91
Letto 1 - 2d A8
m² 11.35
Letto 2 - 2d A8
CM1621
ND1707
m² 18.92
Letto 2 - 2d A1 D
m² 4.44
Rip. - 2d A8
m² 10.11
Vano scala 2
m² 6.64
WC - 2d A8
m² 6.86
WC - A7
m² 17.08
Vano Scala 1
m² 3.57
Rip. - 2d A8
m² 1.68
Rip - 2d A7
m² 5.37
Corr. - 2d A7
m² 6.46
Vano scala - 2d A4 D
m² 5.58
WC - 2d A4 D
m² 3.40
Dis. - 2d A4 D
m² 22.25
K - Soggiorno - 2d A8
CT 2d A8
Solare fotovoltaico
PMP1883
m² 11.38
Letto 1 - 2d A4 D
m² 12.73
Letto 2 - 2d A4 D
CM1375
ND1370
m² 12.58
Letto 1 - 2d A7
m² 13.75
Letto 2 - 2d A7

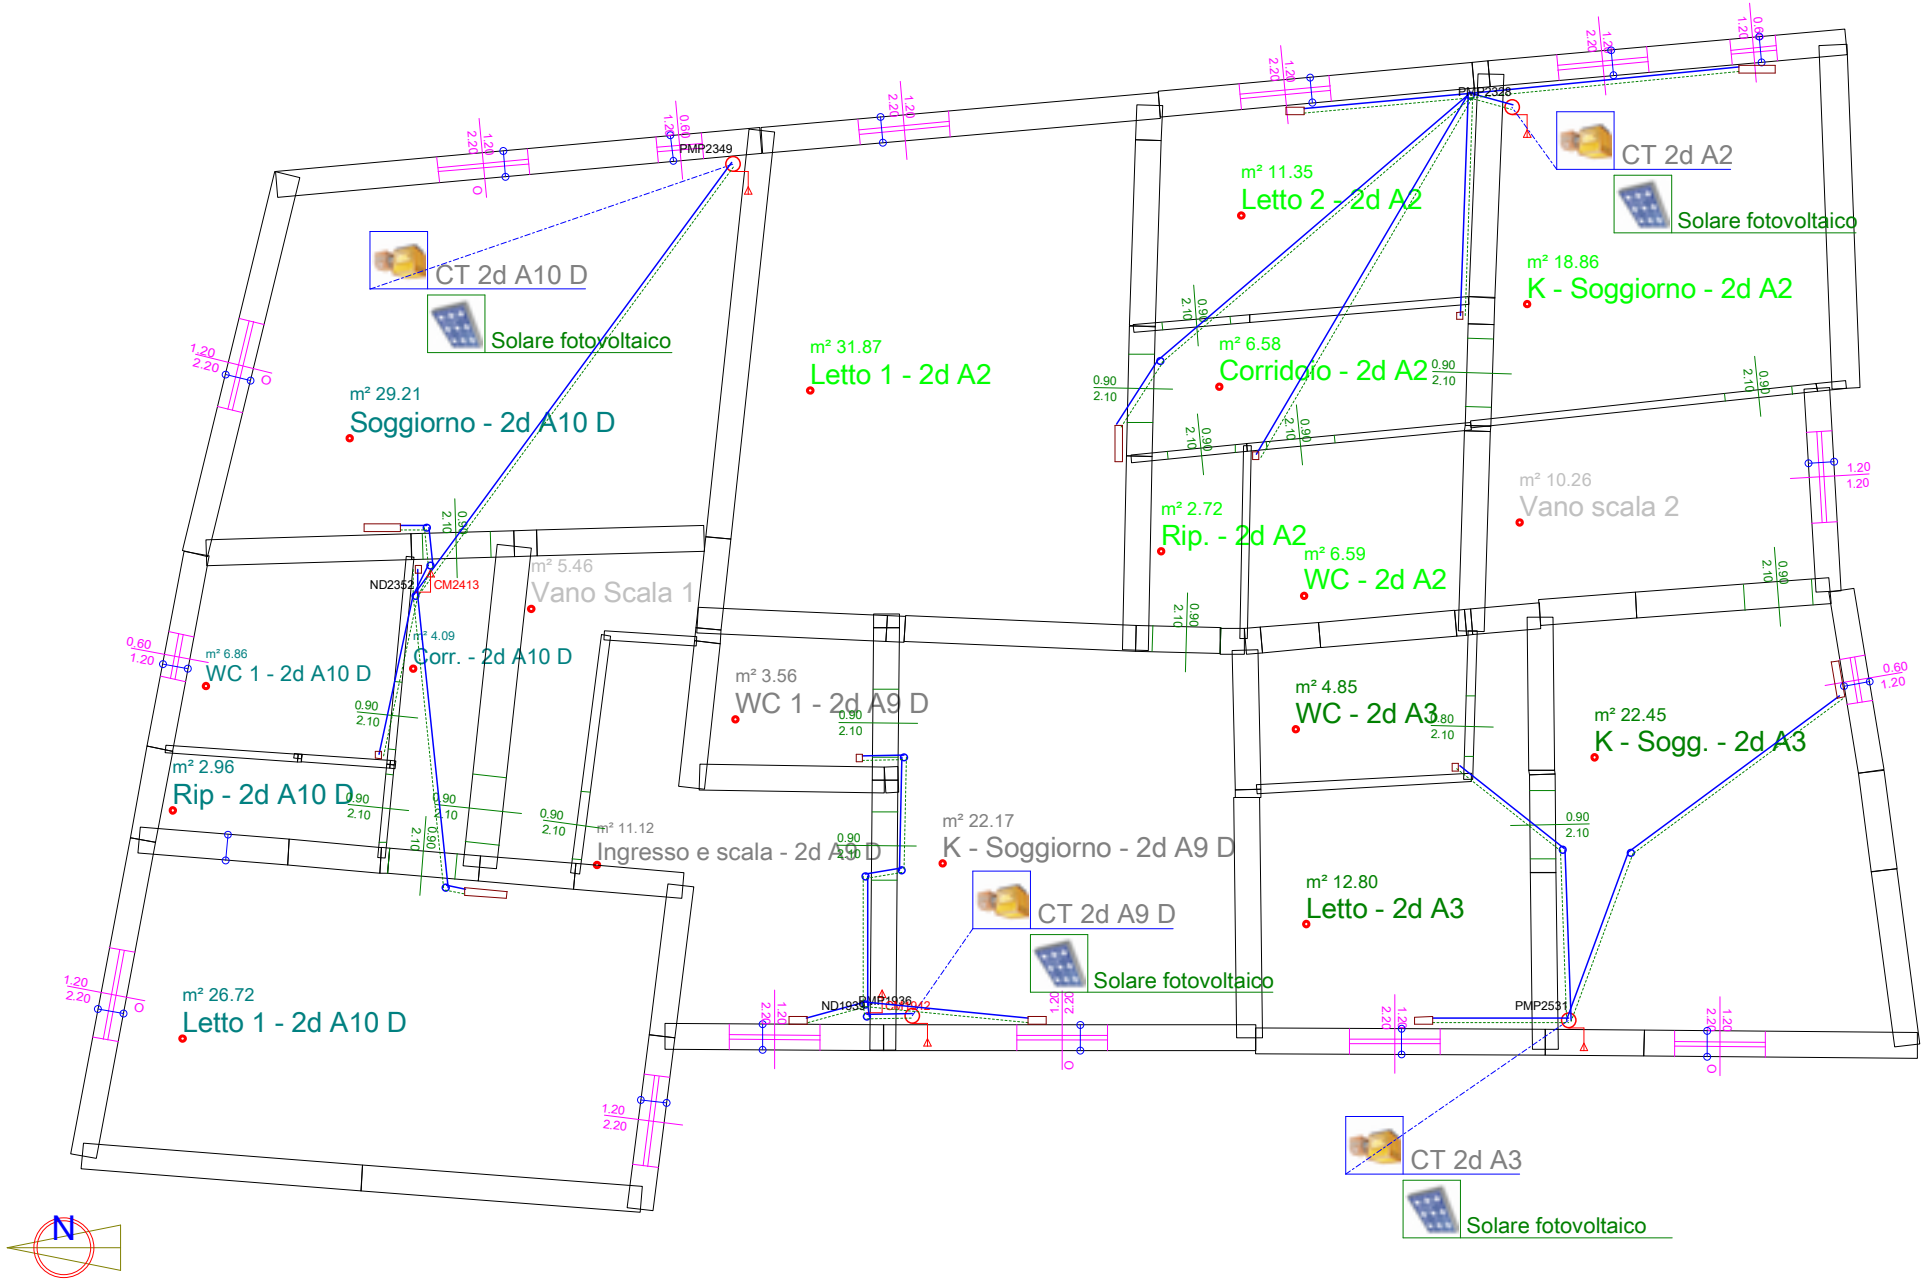
CT 2d A10 D
Solare fotovoltaico
m² 29.21
Soggiorno - 2d A10 D
m² 31.87
Letto 1 - 2d A2
m² 11.35
Letto 2 - 2d A2
CT 2d A2
Solare fotovoltaico
m² 18.86
K - Soggiorno - 2d A2
m² 6.58
Corridoio - 2d A2
m² 2.72
Rip. - 2d A2
m² 6.59
WC - 2d A2
m² 10.26
Vano scala 2
m² 5.46
Vano Scala 1
m² 4.09
Corr. - 2d A10 D
m² 6.86
WC 1 - 2d A10 D
m² 2.96
Rip - 2d A10 D
m² 11.12
Ingresso e scala - 2d A10 D
m² 26.72
Letto 1 - 2d A10 D
m² 3.56
WC 1 - 2d A9 D
m² 22.17
K - Soggiorno - 2d A9 D
CT 2d A9 D
Solare fotovoltaico
m² 4.85
WC - 2d A3
m² 12.80
Letto - 2d A3
m² 22.45
K - Sogg. - 2d A3
CT 2d A3
Solare fotovoltaico
PMP2349
PMP2328
PMP2531
ND2352
CM2413
N

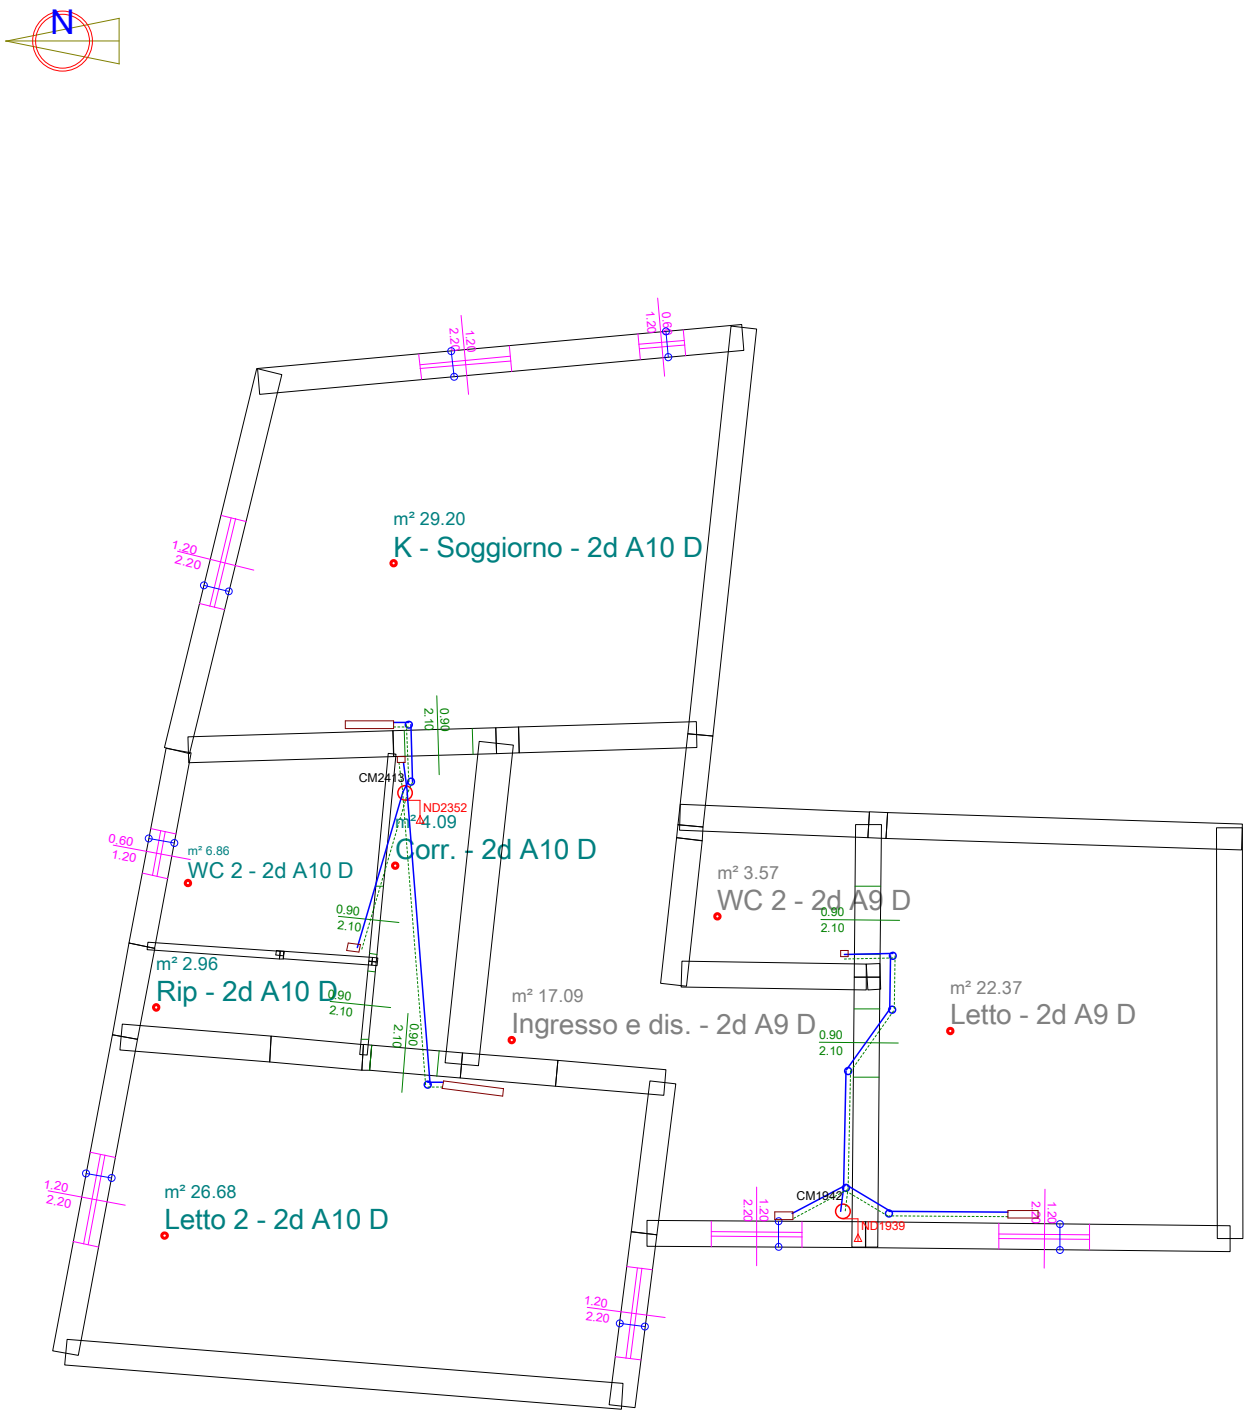
N
m² 29.20
K - Soggiorno - 2d A10 D
CM2413
ND2352
m² 4.09
Corr. - 2d A10 D
m² 6.86
WC 2 - 2d A10 D
m² 2.96
Rip - 2d A10 D
m² 17.09
Ingresso e dis. - 2d A9 D
m² 3.57
WC 2 - 2d A9 D
m² 22.37
Letto - 2d A9 D
CM1942
ND1939
m² 26.68
Letto 2 - 2d A10 D
1.20
2.20
0.60
1.20
0.90
2.10