


	Cassetta di derivazione
	Collettore di terra
<b>F</b>	Picchetto

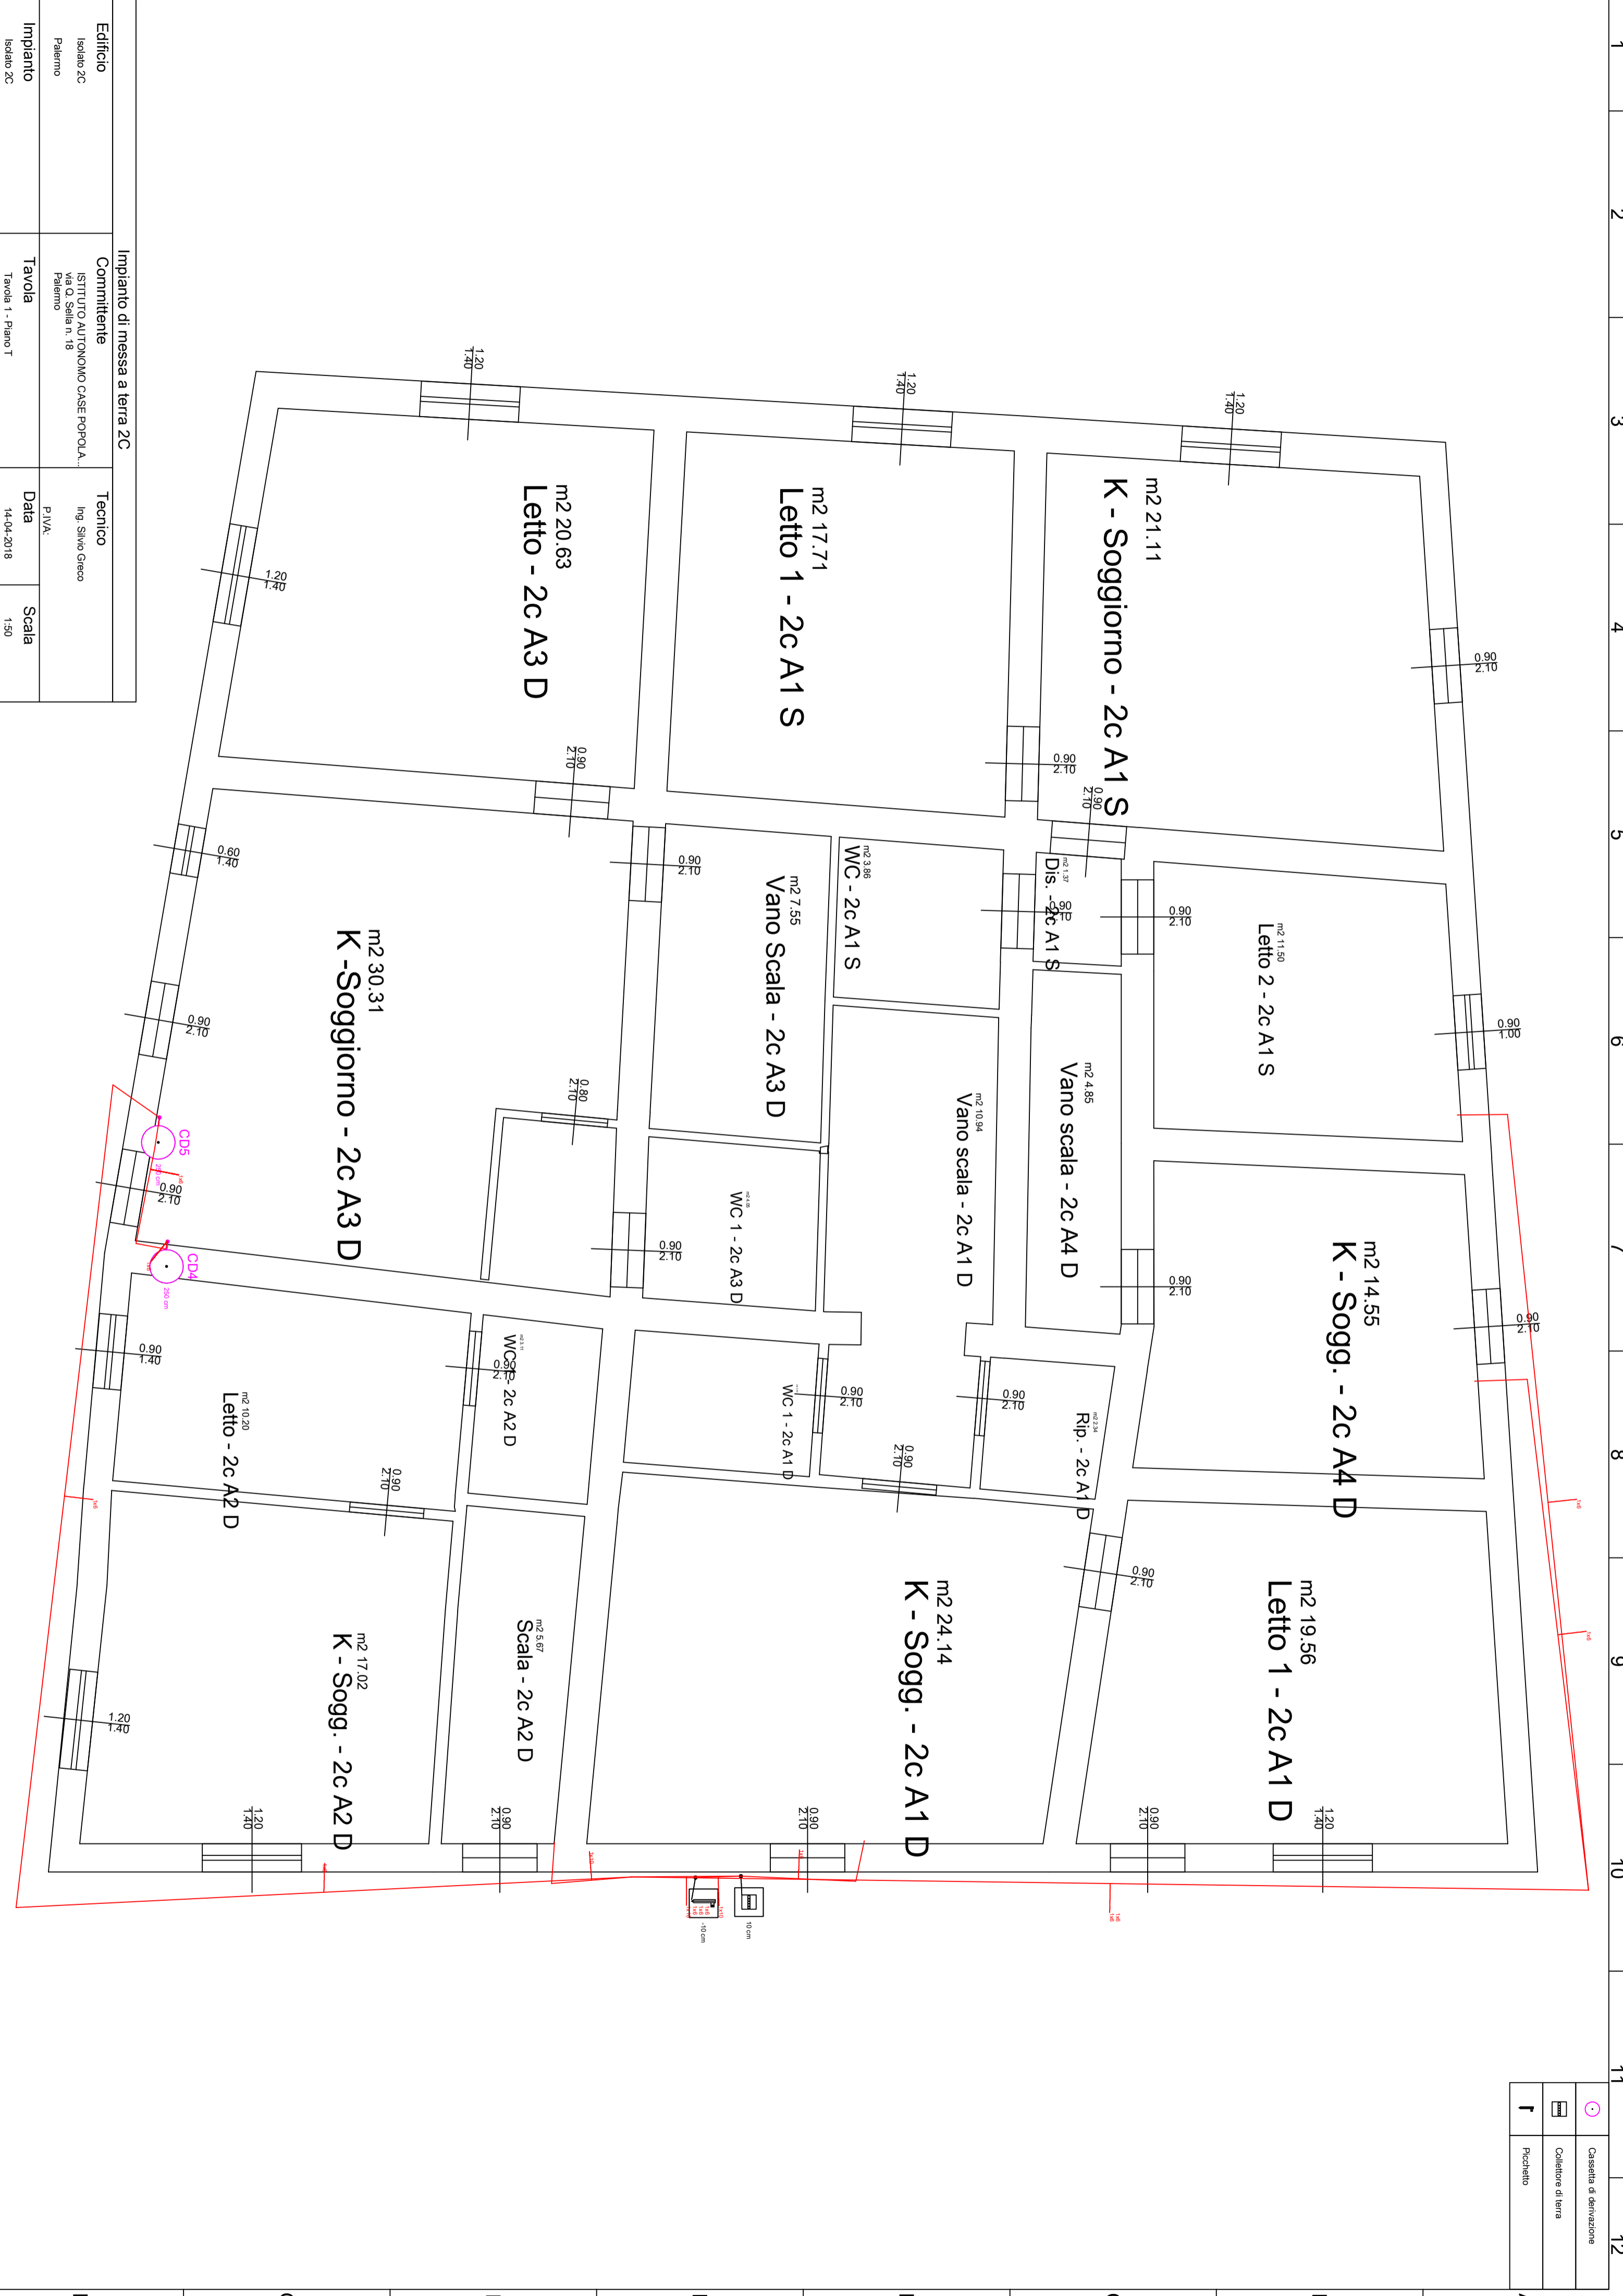

<b>Impianto di messa a terra 2C</b>			
<b>Edificio</b>	Isolato 2C	<b>Committente</b>	ISTITUTO AUTONOMO CASE POPOLA... via O. Stella n. 18 Palermo
<b>Impianto</b>	Isolato 2C	<b>Tavola</b>	Tavola 1 - Piano 1
		<b>Tecnico</b>	Ing. Silvio Greco
		<b>Data</b>	14-04-2018
		<b>Scala</b>	1:50