


1	2	3	4	5	6	7	8	9	10	11	12
A	B	C	D	E	F	G	H				

- Cassella di derivazione
- Collettore di terra
- Picchetto

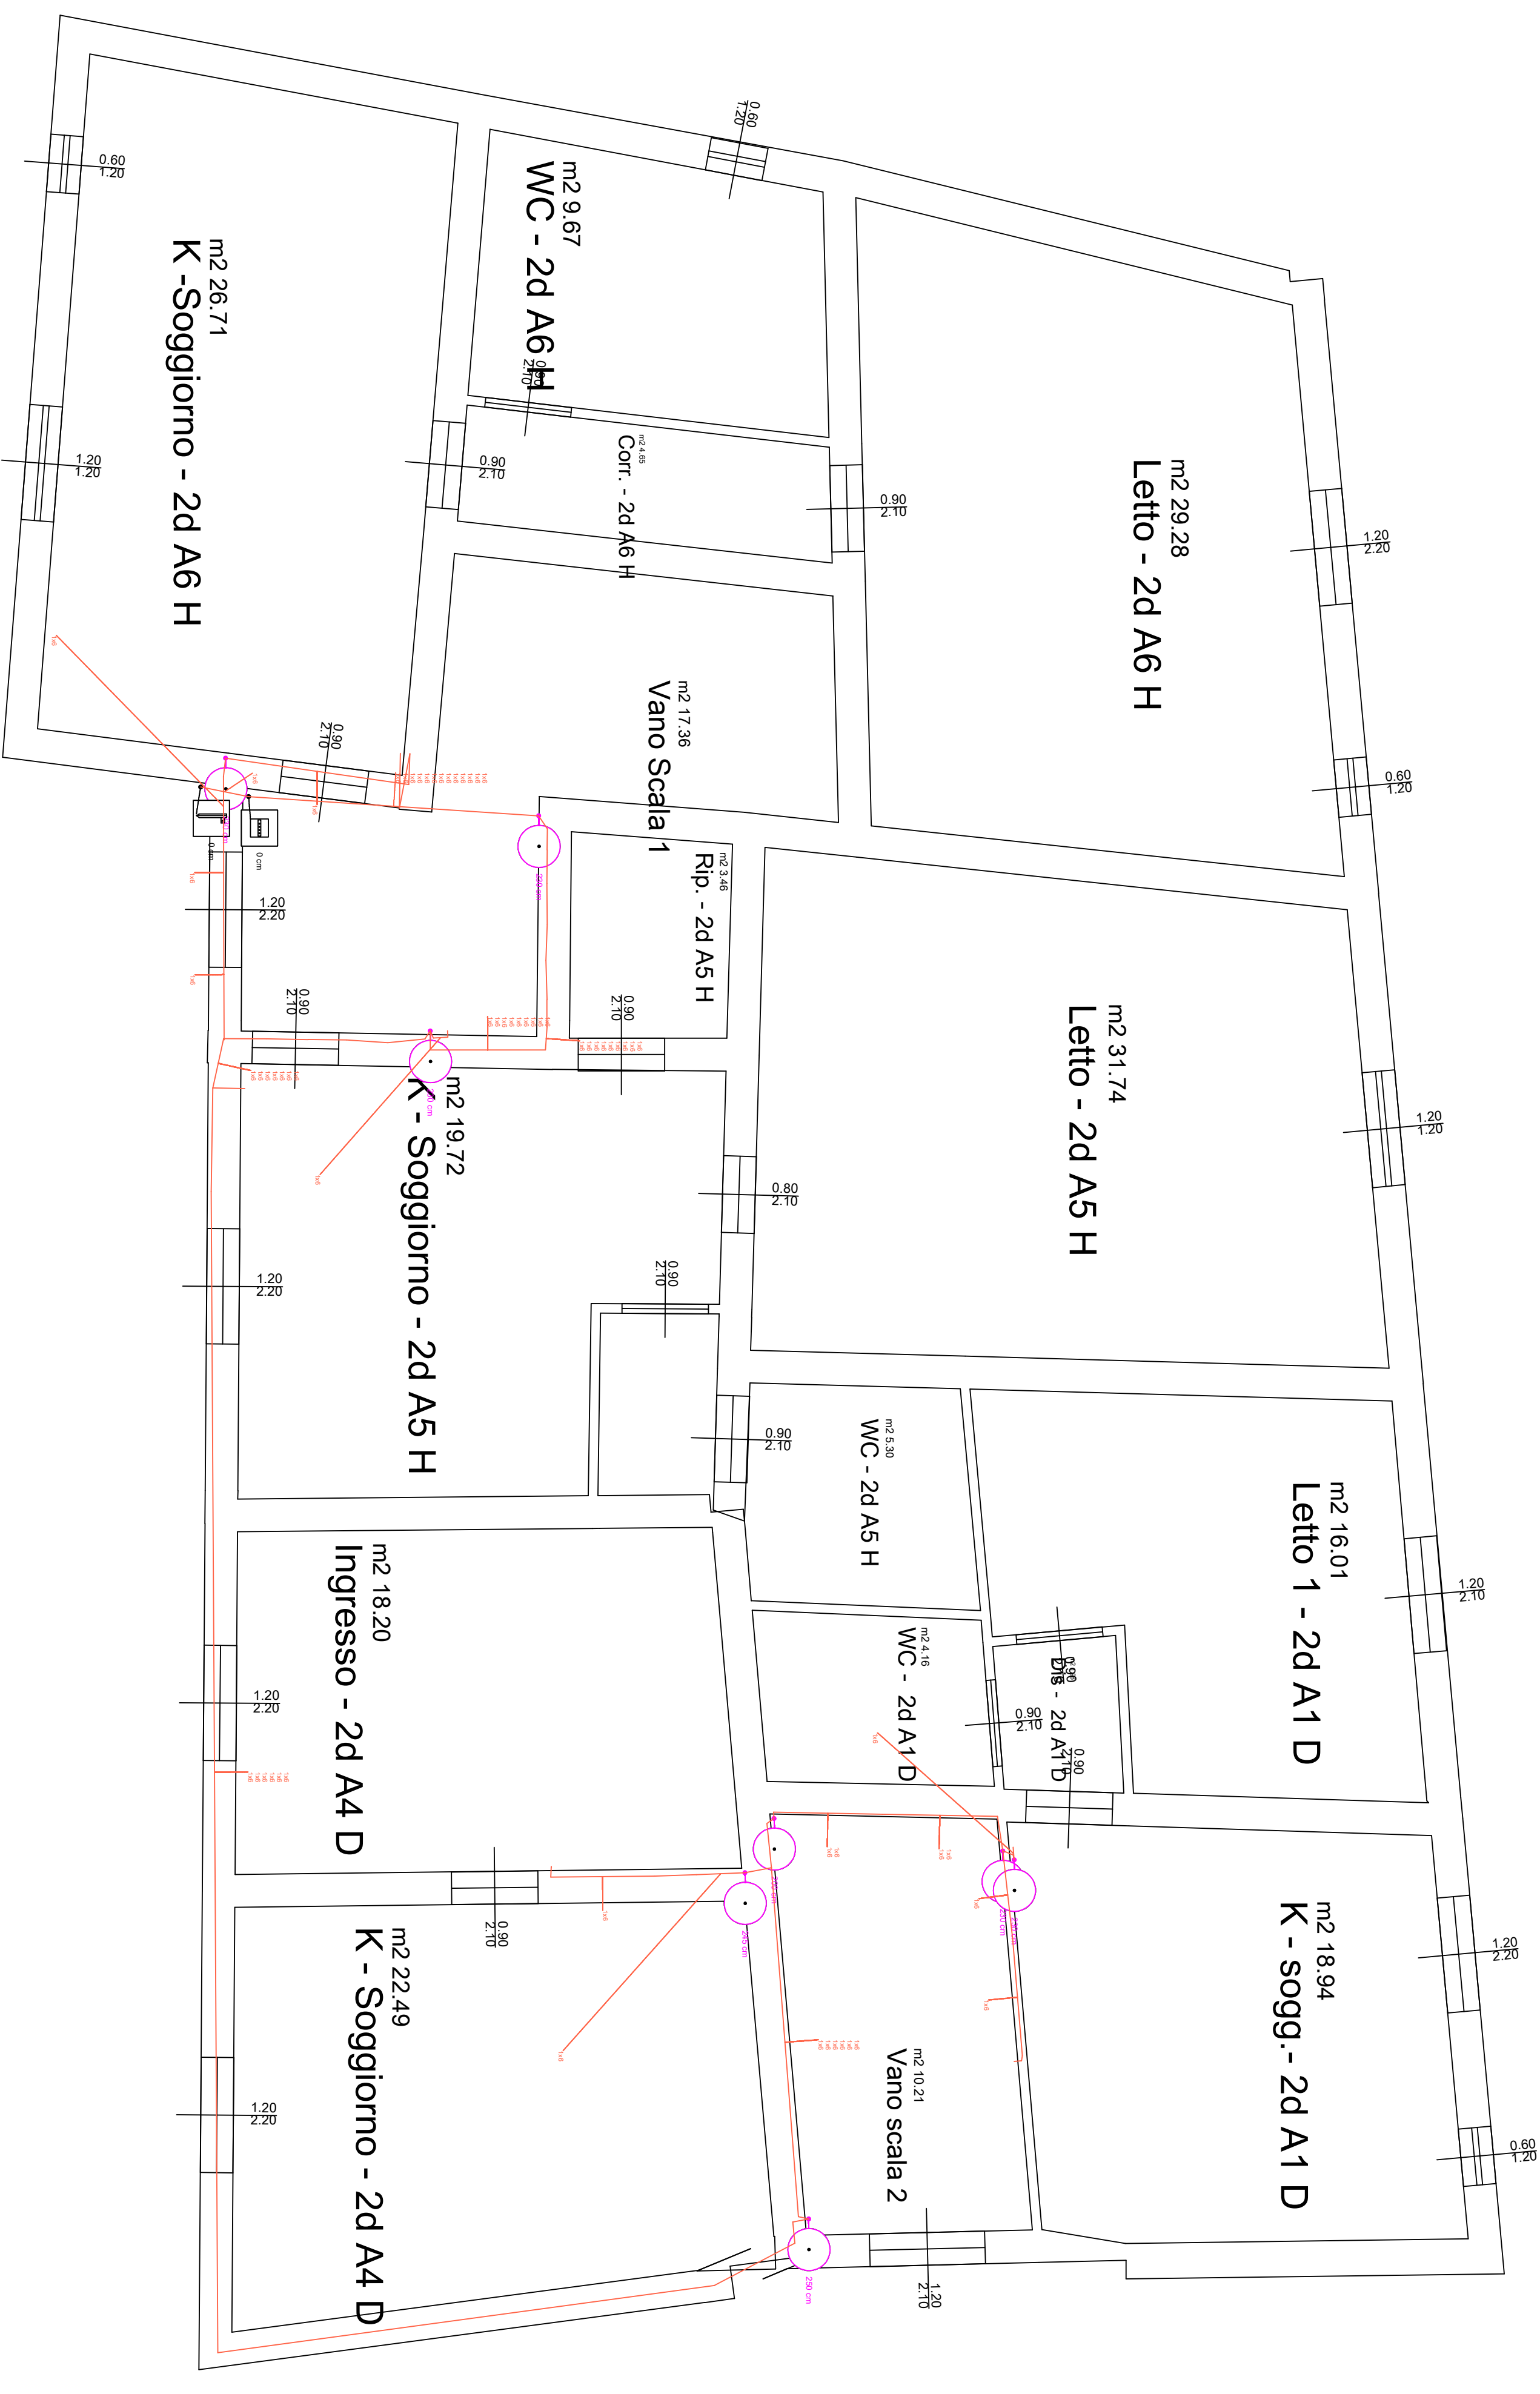

Impianto di messa a terra 2D			
Edificio	Isolato 2D	Committente	Istituto Autonomo Case Popolari della Pr...
	Palermo		Via O. Stella n.18 Palermo
Impianto	Realizzazione di n. 15 alloggi di Edilizia R...	Tavola	Tavola 1 - Piano 1
		Data	16-04-2018
		Scala	1:50
		Tecnico	Ing. Silvo Greco
		P.IVA.	