



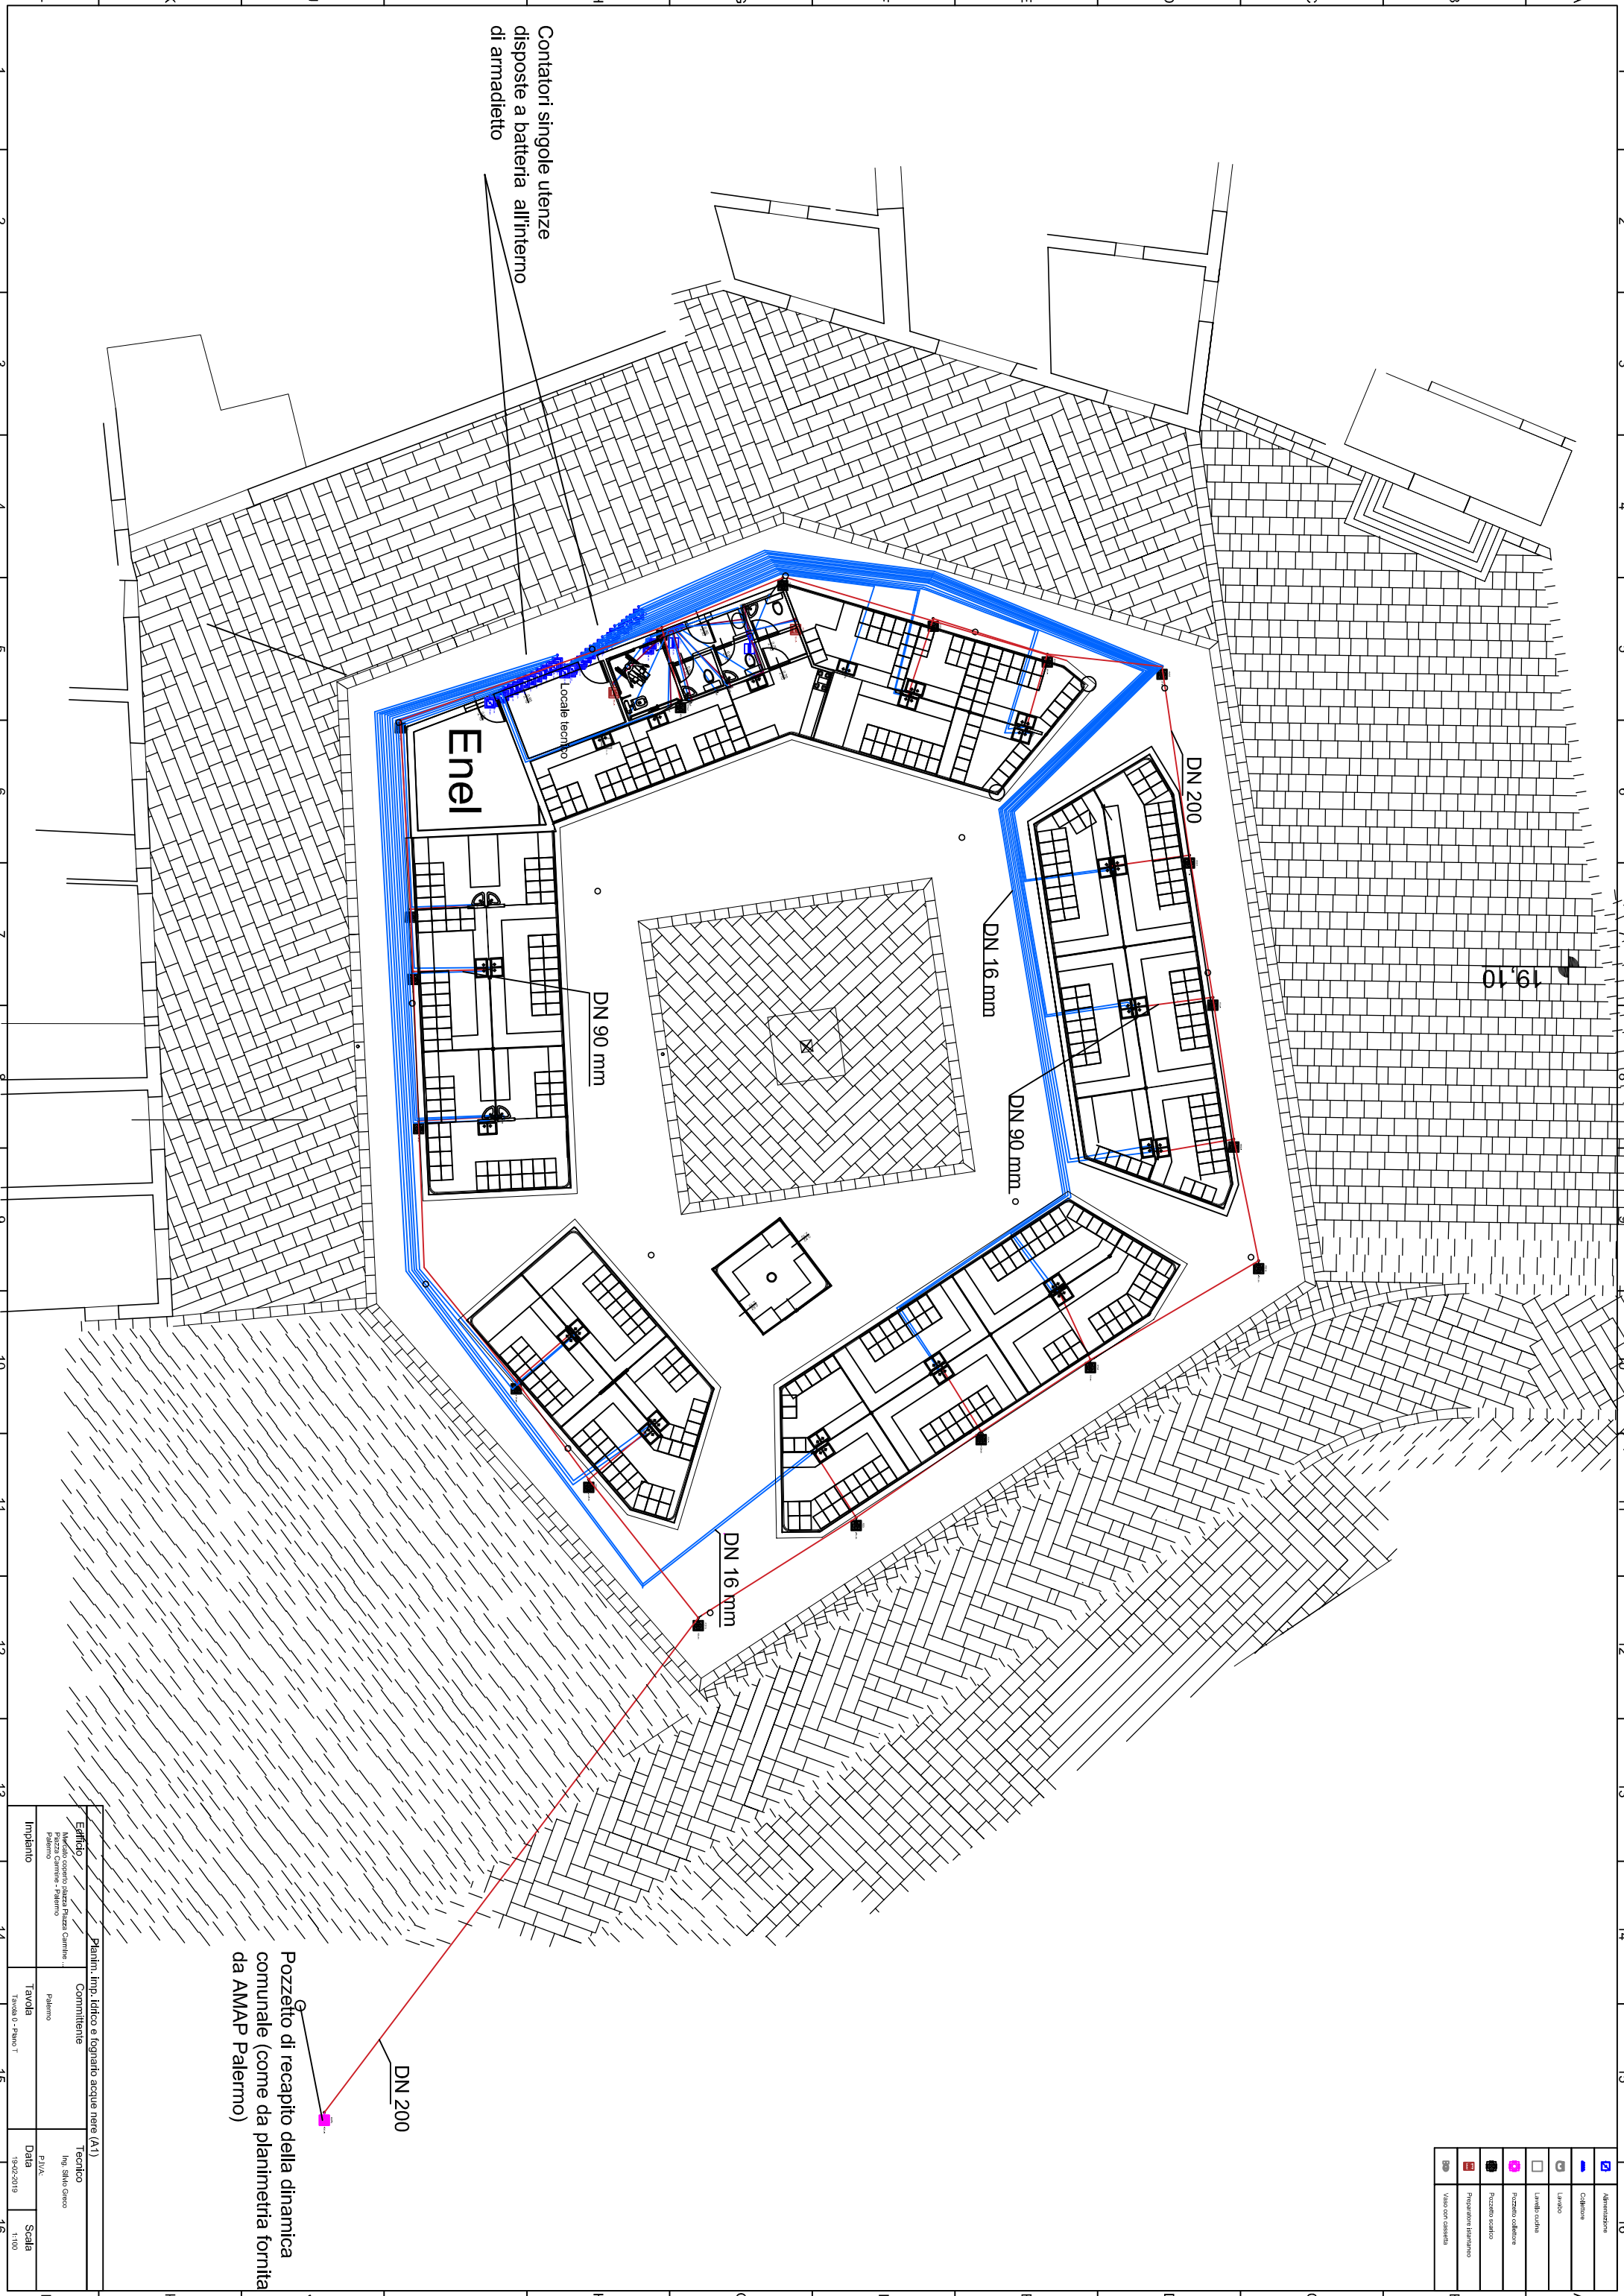

Contatori singole utenze
disposte a batteria all'interno
di armadietto

Enel

DN 90 mm

DN 200

DN 16 mm

DN 90 mm

DN 16 mm

DN 200

Pozzetto di recapito della dinamica
comunale (come da planimetria fornita
da AMAP Palermo)

Ing. Sisto Greco		P.I.U.	
Data		19/02/2019	
Scala		1:100	
Impianto		Tavola	
