
	Collettore di terra
I	Picchetto
	Quadrato

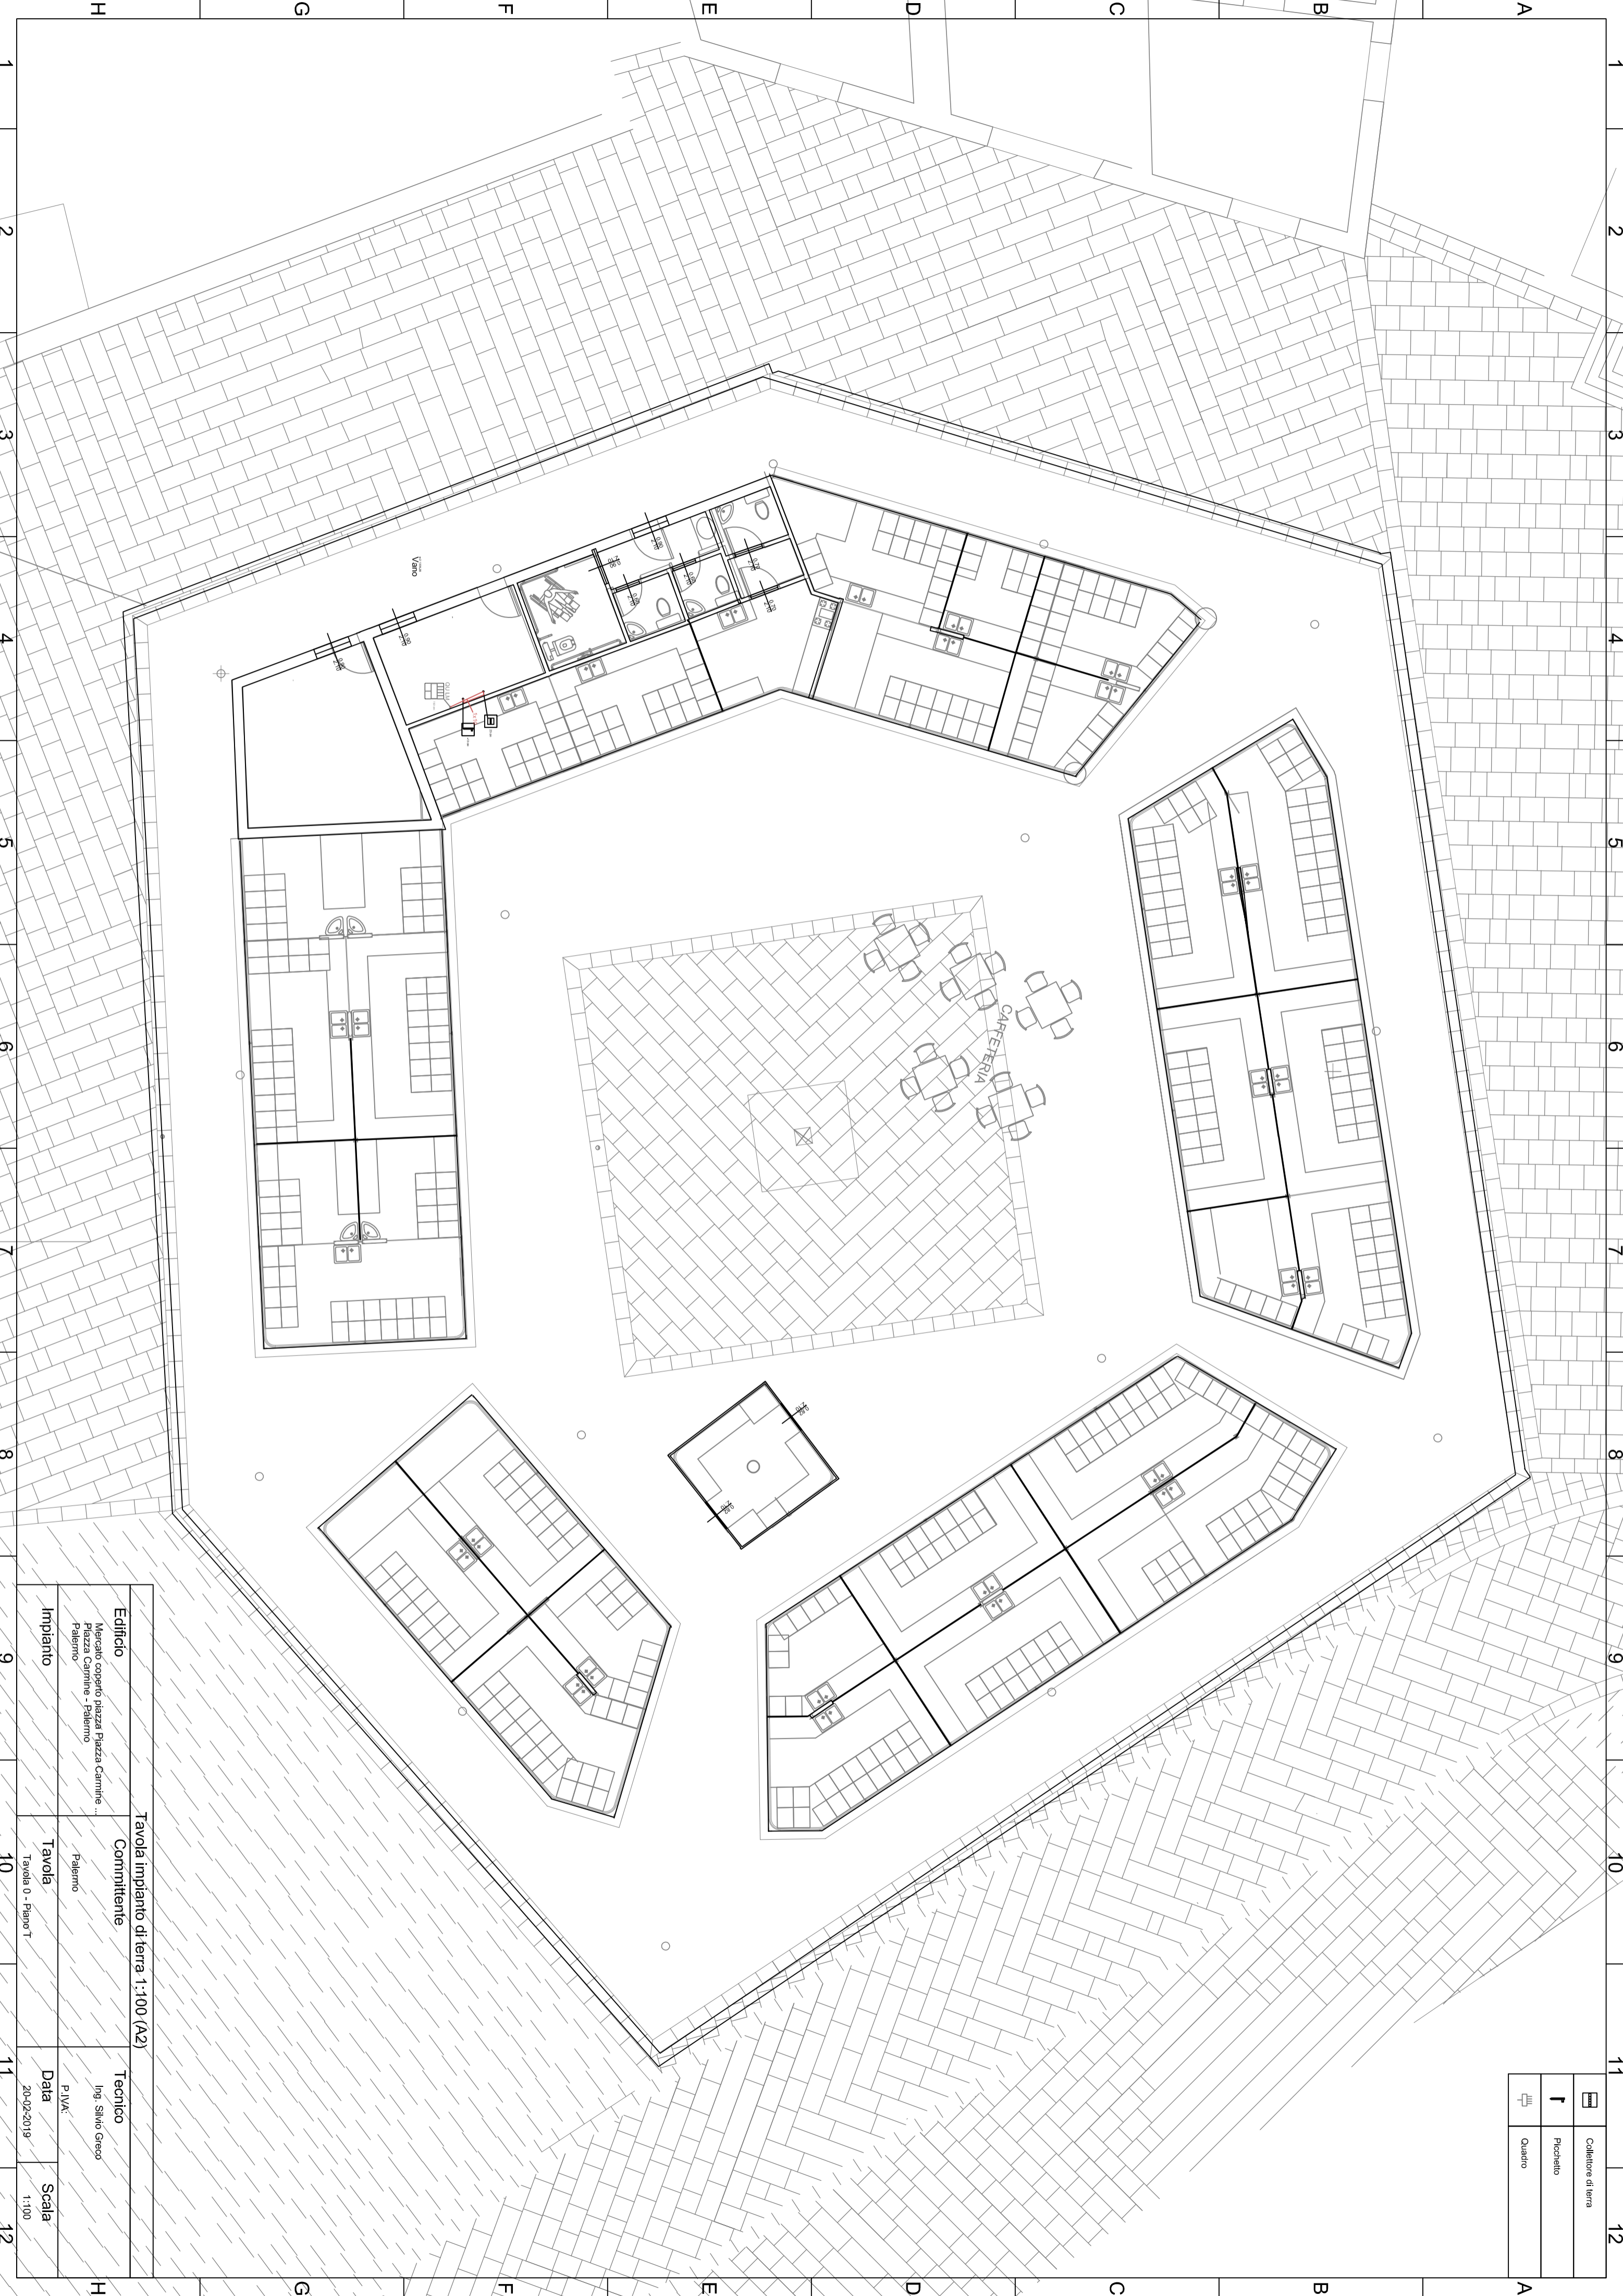


Tavola impianto di terra 1:100 (A2)			
Edificio Mercato coperto Piazza Carmine - Piazza Carmine - Palermo	Comittente Palermo	Tecnico Ing. Silvio Greco	Scala 1:100
Impianto	Tavola Tavola 0 - Piano T	Data 20-02-2019	